1:1000

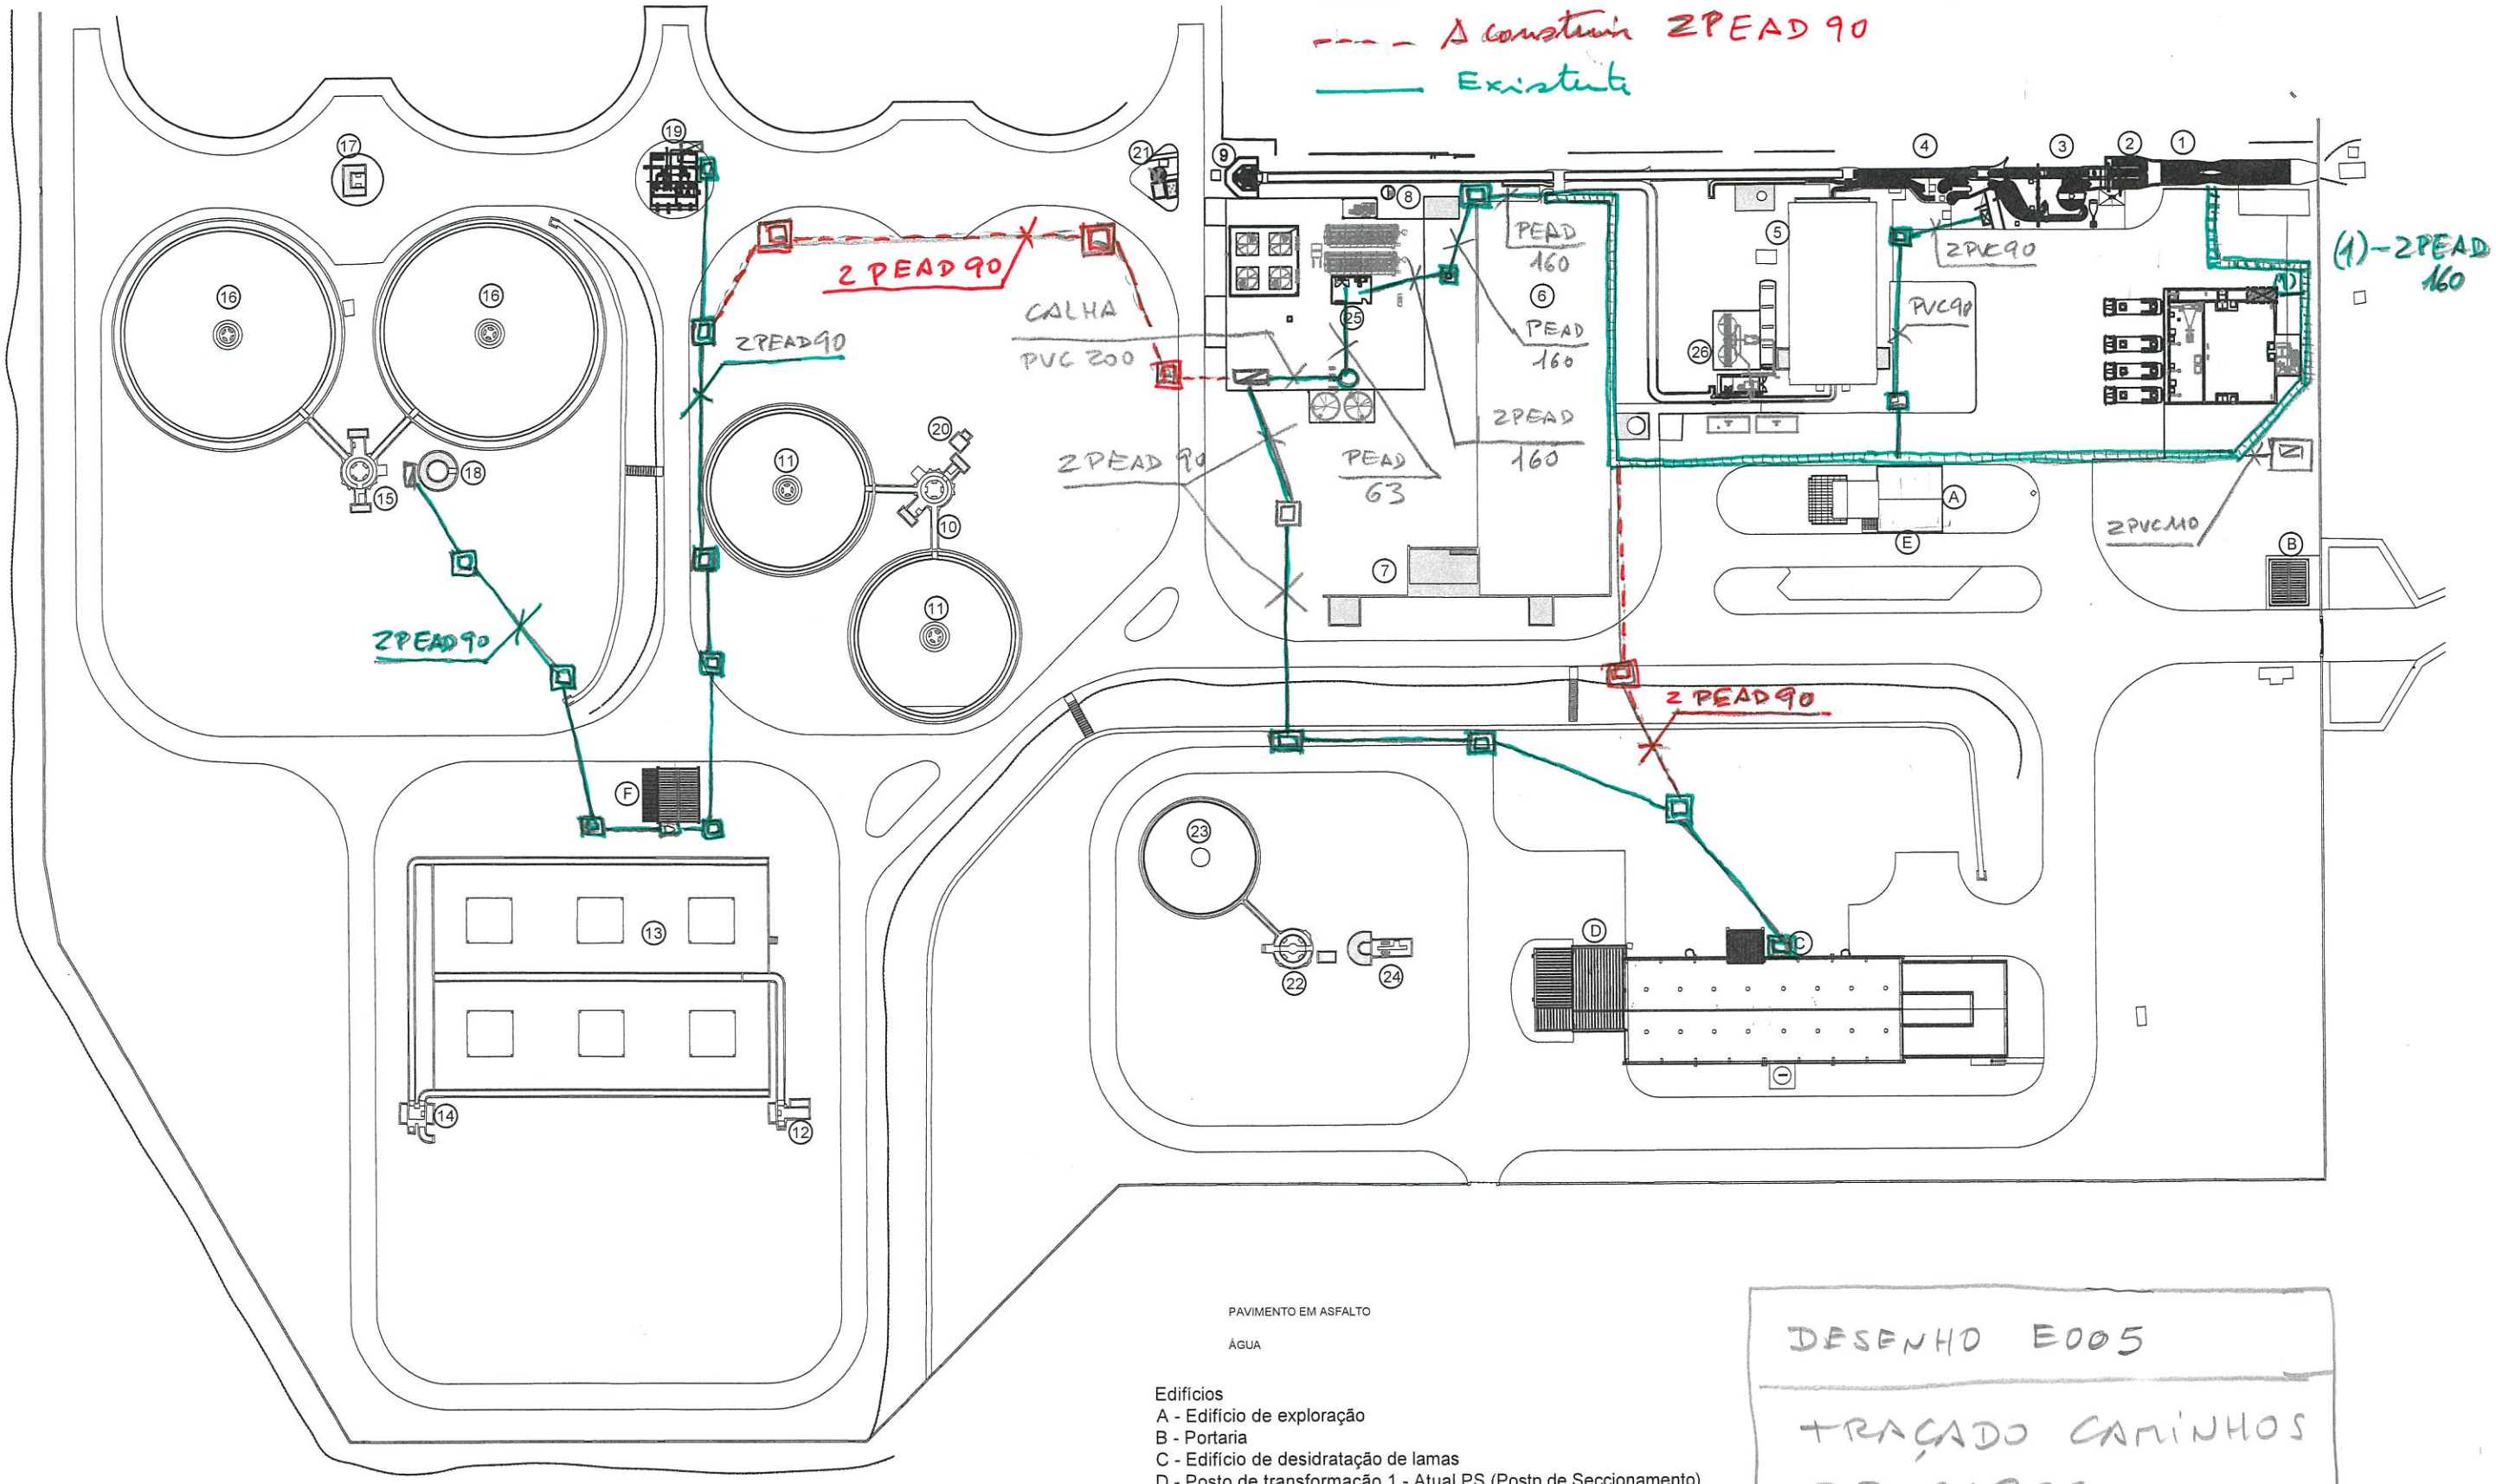

PAVIMENTO EM ASFALTO

ÁGUA

Edifícios
A - Edifício de exploração
B - Portaria
C - Edifício de desidratação de lamas
D - Posto de transformação 1 - Atual PS (Postp de Seccionamento)

DESENHO E005

TRAÇADO CAMINHOS DE CABOS

Assinado de forma digital por MARIZA CASCÃO FERREIRA DE ALMEIDA
Dados: 2020.06.30 12:11:46 +01'00'