


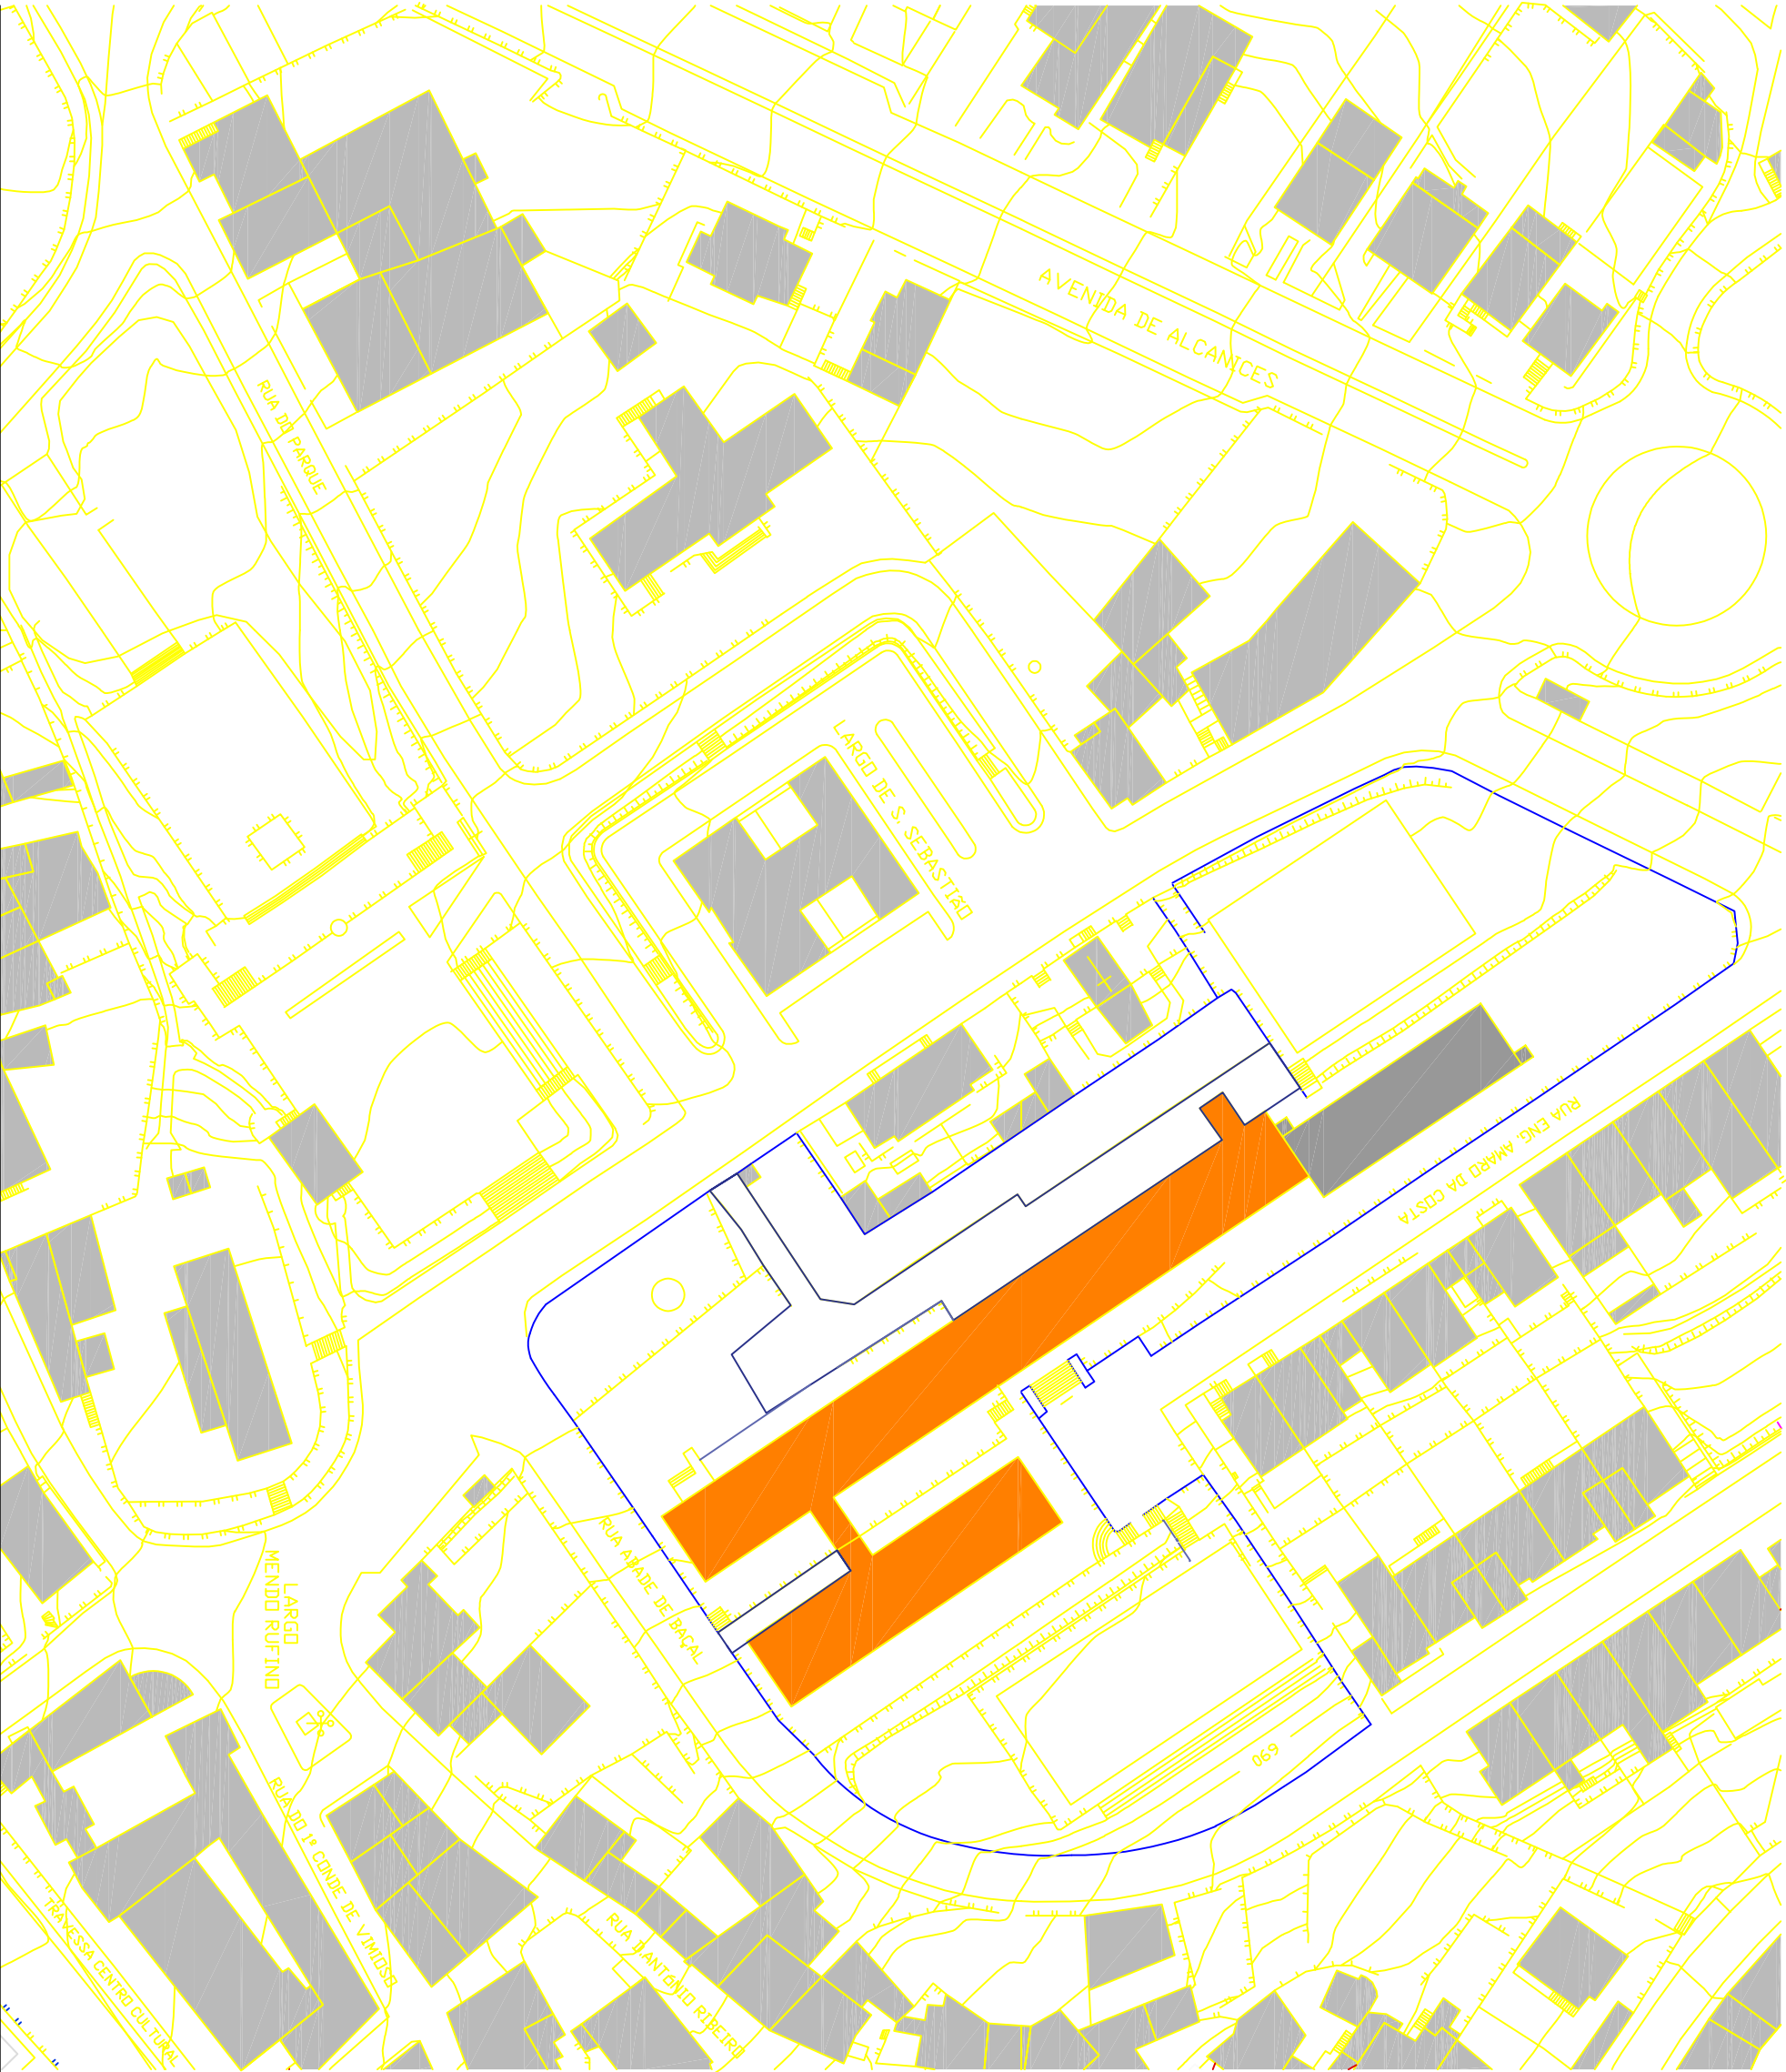

- Escola
- Construções Existentes

Planta de Localização