



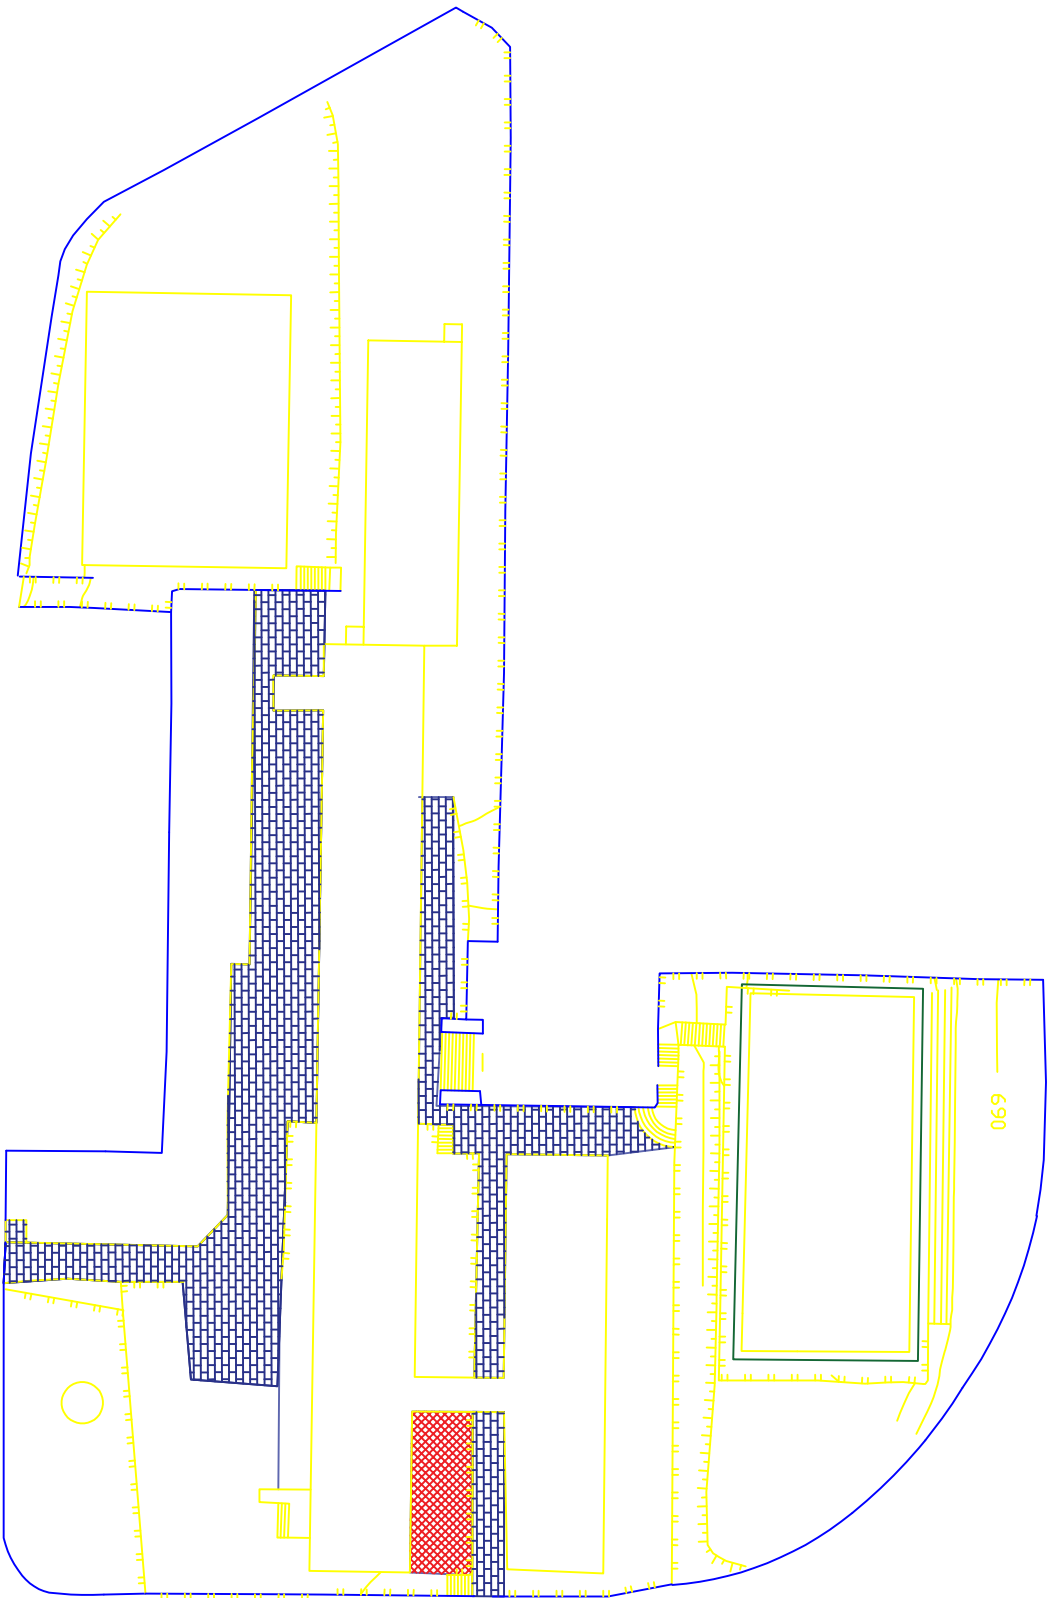

 Pavimento em blocos de cimento

 Pavimento Amortecedor

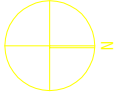

PAVIMENTAÇÕES

Projecto de Execução

Data: Setembro 2019

Escala: 1 / 1 000

Desenho: 02



Requerente: Câmara Municipal de Vimioso

Escola Básica de Vimioso