TRAÇADO EM PLANTA | PK 0+207 A PK 0+247

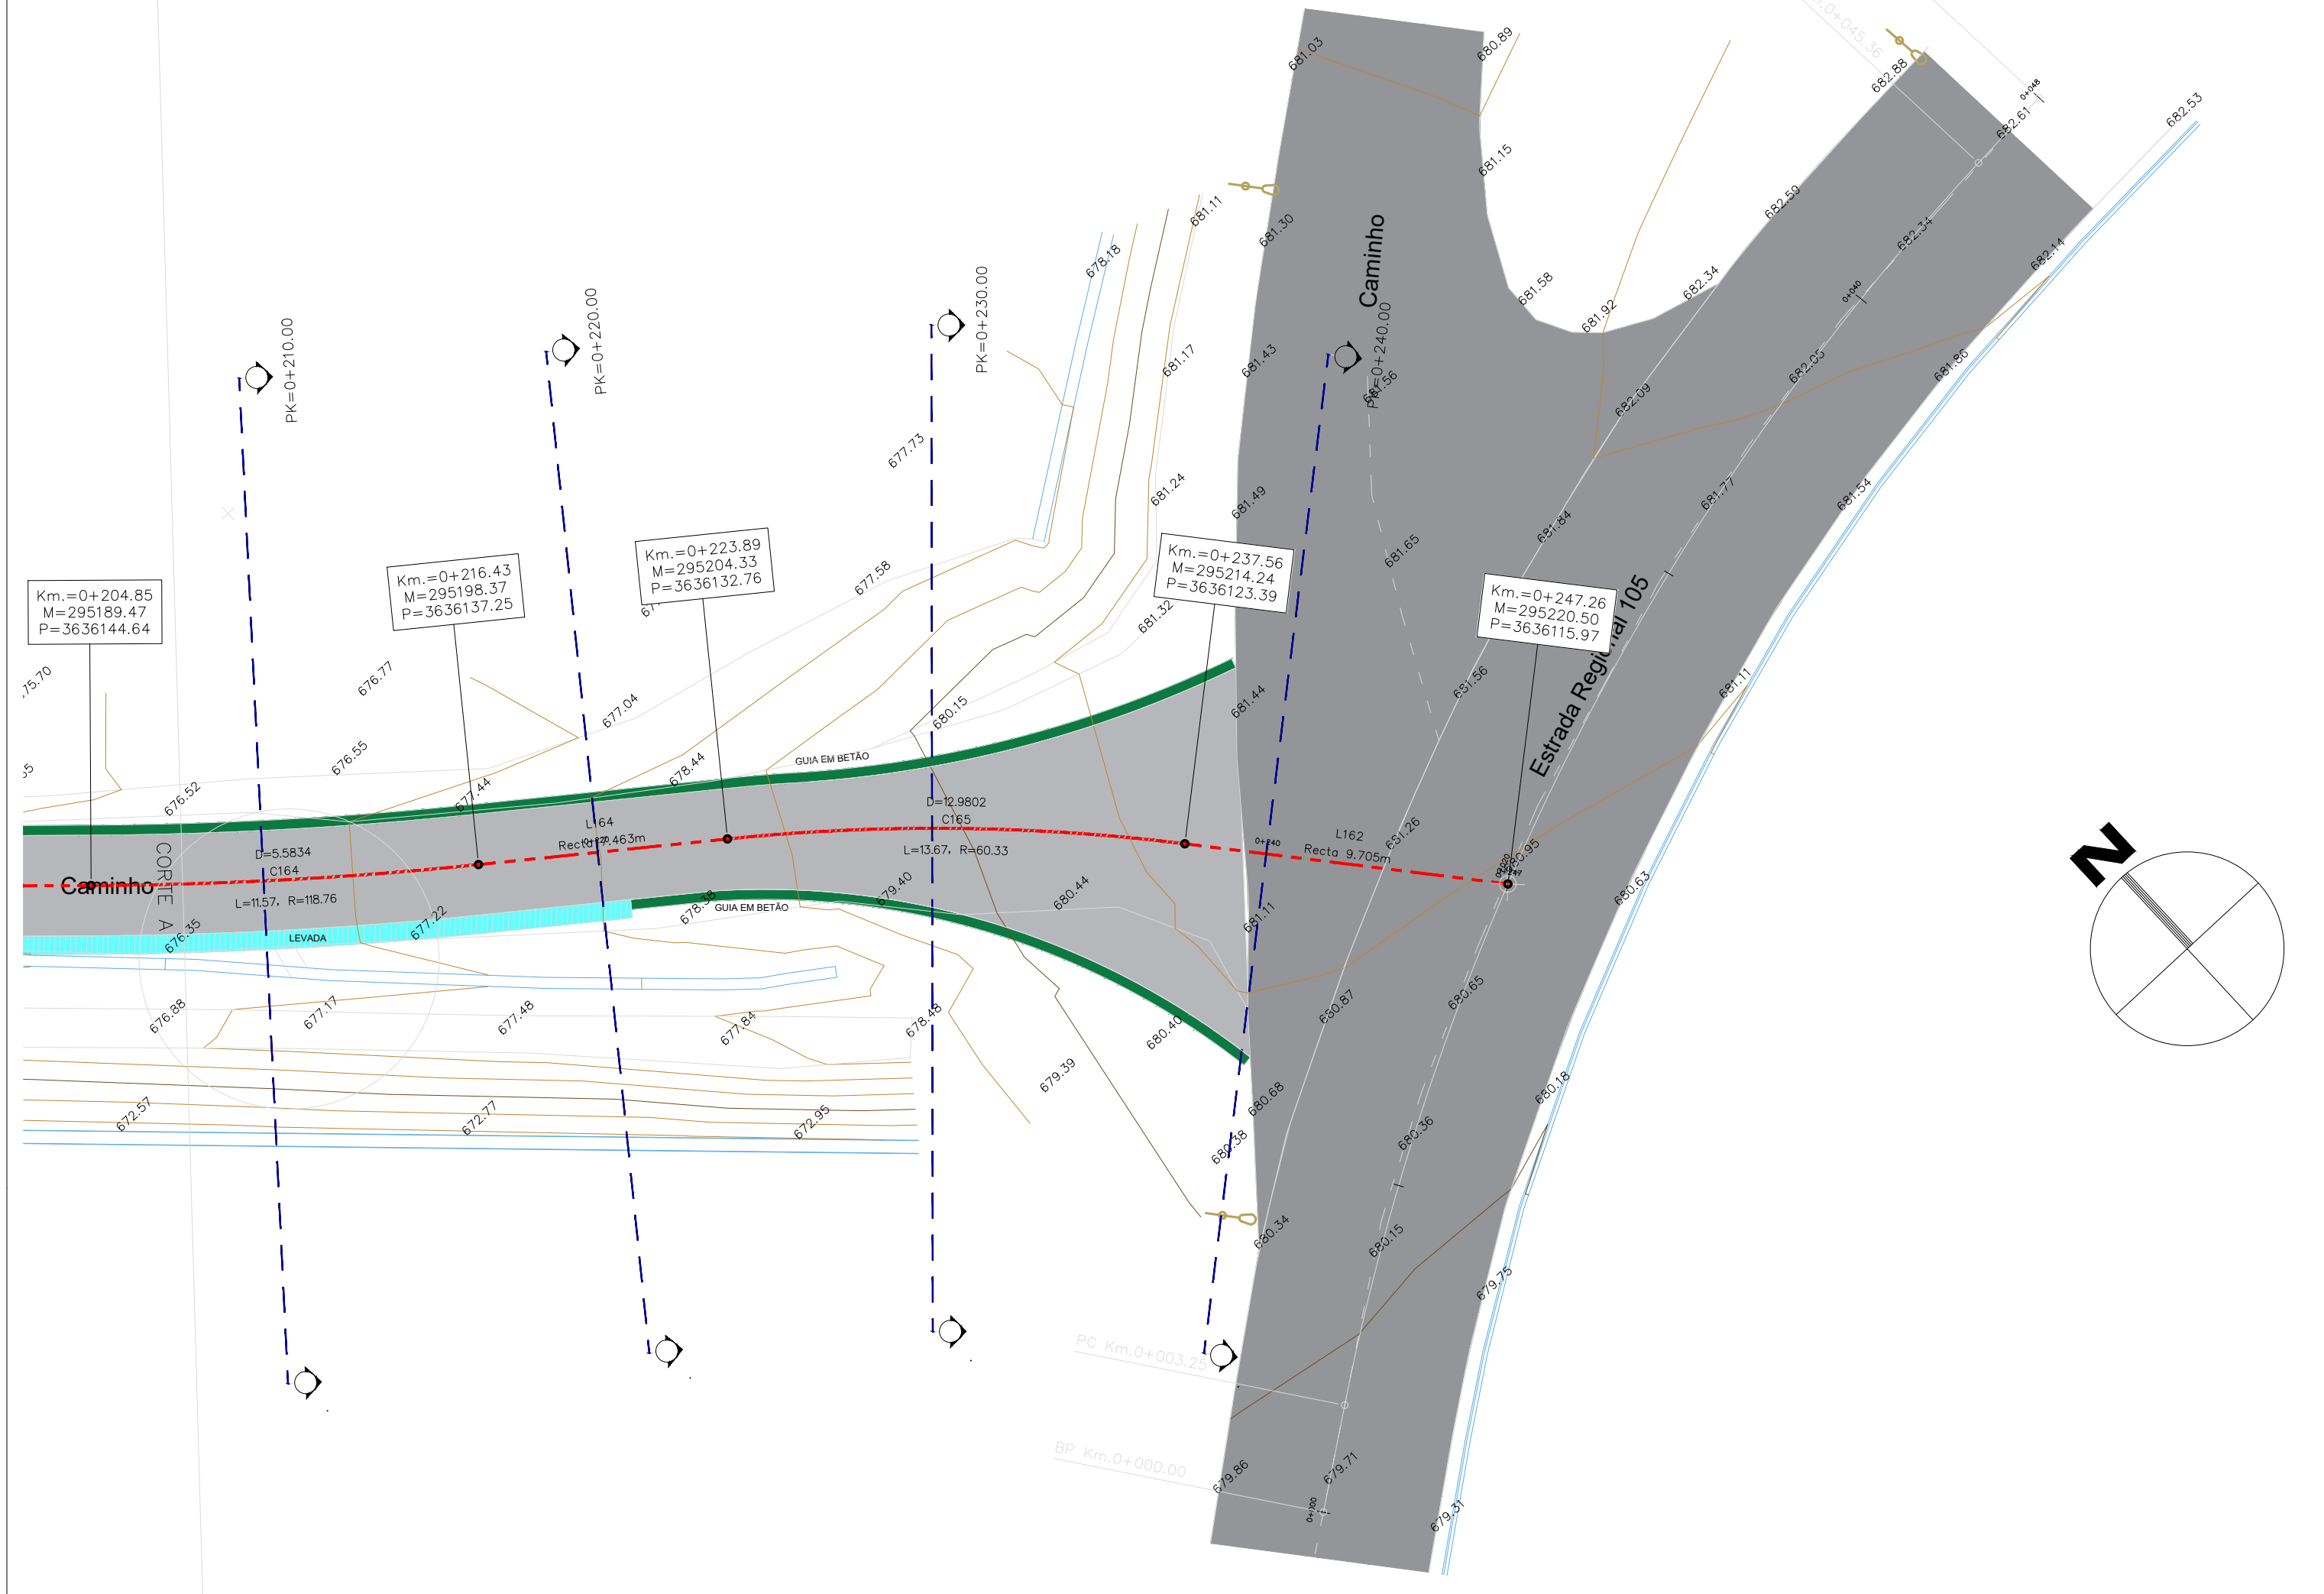

QUADRO RESUMO DO ALINHAMENTO						
Nº COMP.	COMP./DESENV. (m)	RAIO (m)	PK – INICIO	PK – FIM	(M,P) – INICIO	(M,P) – FIM
L151	17.39	–	0+000.00	0+017.39	(295228.45 , 3636315.70)	(295215.39 , 3636304.21)
C153	12.07	47.00	0+017.39	0+029.47	(295215.39 , 3636304.21)	(295207.45 , 3636295.17)
L152	7.13	–	0+029.47	0+036.60	(295207.45 , 3636295.17)	(295203.46 , 3636289.25)
C154	9.55	47.00	0+036.60	0+046.15	(295203.46 , 3636289.25)	(295198.97 , 3636280.84)
L153	3.71	–	0+046.15	0+049.85	(295198.97 , 3636280.84)	(295197.56 , 3636277.41)
C155	10.57	47.00	0+049.85	0+060.42	(295197.56 , 3636277.41)	(295194.68 , 3636267.27)
L154	0.66	–	0+060.42	0+061.07	(295194.68 , 3636267.27)	(295194.58 , 3636266.62)
C156	8.12	39.68	0+061.07	0+069.20	(295194.58 , 3636266.62)	(295194.07 , 3636258.53)
L155	5.29	–	0+069.20	0+074.48	(295194.07 , 3636258.53)	(295194.29 , 3636253.25)
C157	10.05	97.75	0+074.48	0+084.53	(295194.29 , 3636253.25)	(295194.17 , 3636243.21)
L156	3.07	–	0+084.53	0+087.60	(295194.17 , 3636243.21)	(295193.98 , 3636240.14)
C158	9.41	47.00	0+087.60	0+097.01	(295193.98 , 3636240.14)	(295192.46 , 3636230.88)
L157	3.36	–	0+097.01	0+100.37	(295192.46 , 3636230.88)	(295191.59 , 3636227.63)
C159	7.17	47.00	0+100.37	0+107.54	(295191.59 , 3636227.63)	(295189.21 , 3636220.87)
L158	6.11	–	0+107.54	0+113.65	(295189.21 , 3636220.87)	(295186.75 , 3636215.28)
C160	16.75	47.00	0+113.65	0+130.40	(295186.75 , 3636215.28)	(295177.43 , 3636201.47)
L163	14.94	–	0+130.40	0+145.35	(295177.43 , 3636201.47)	(295167.01 , 3636190.76)
C161	3.74	20.66	0+145.35	0+149.08	(295167.01 , 3636190.76)	(295164.66 , 3636187.86)
L159	2.78	–	0+149.08	0+151.86	(295164.66 , 3636187.86)	(295163.11 , 3636185.55)
C162	14.16	13.34	0+151.86	0+166.02	(295163.11 , 3636185.55)	(295162.30 , 3636172.07)
L160	1.91	–	0+166.02	0+167.94	(295162.30 , 3636172.07)	(295163.16 , 3636170.36)
C163	6.78	18.90	0+167.94	0+174.72	(295163.16 , 3636170.36)	(295167.24 , 3636164.99)
L161	30.14	–	0+174.72	0+204.85	(295167.24 , 3636164.99)	(295189.47 , 3636144.64)
C164	11.57	118.76	0+204.85	0+216.43	(295189.47 , 3636144.64)	(295198.37 , 3636137.25)
L164	7.46	–	0+216.43	0+223.89	(295198.37 , 3636137.25)	(295204.33 , 3636132.76)
C165	13.67	60.33	0+223.89	0+237.56	(295204.33 , 3636132.76)	(295214.24 , 3636123.39)
L162	9.70	–	0+237.56	0+247.26	(295214.24 , 3636123.39)	(295220.50 , 3636115.97)

PERFIL LONGITUDINAL
ESCALA H/V: 200/1.00
DATUM: 676.00
PK=0+207.58 A PK=0+247.26

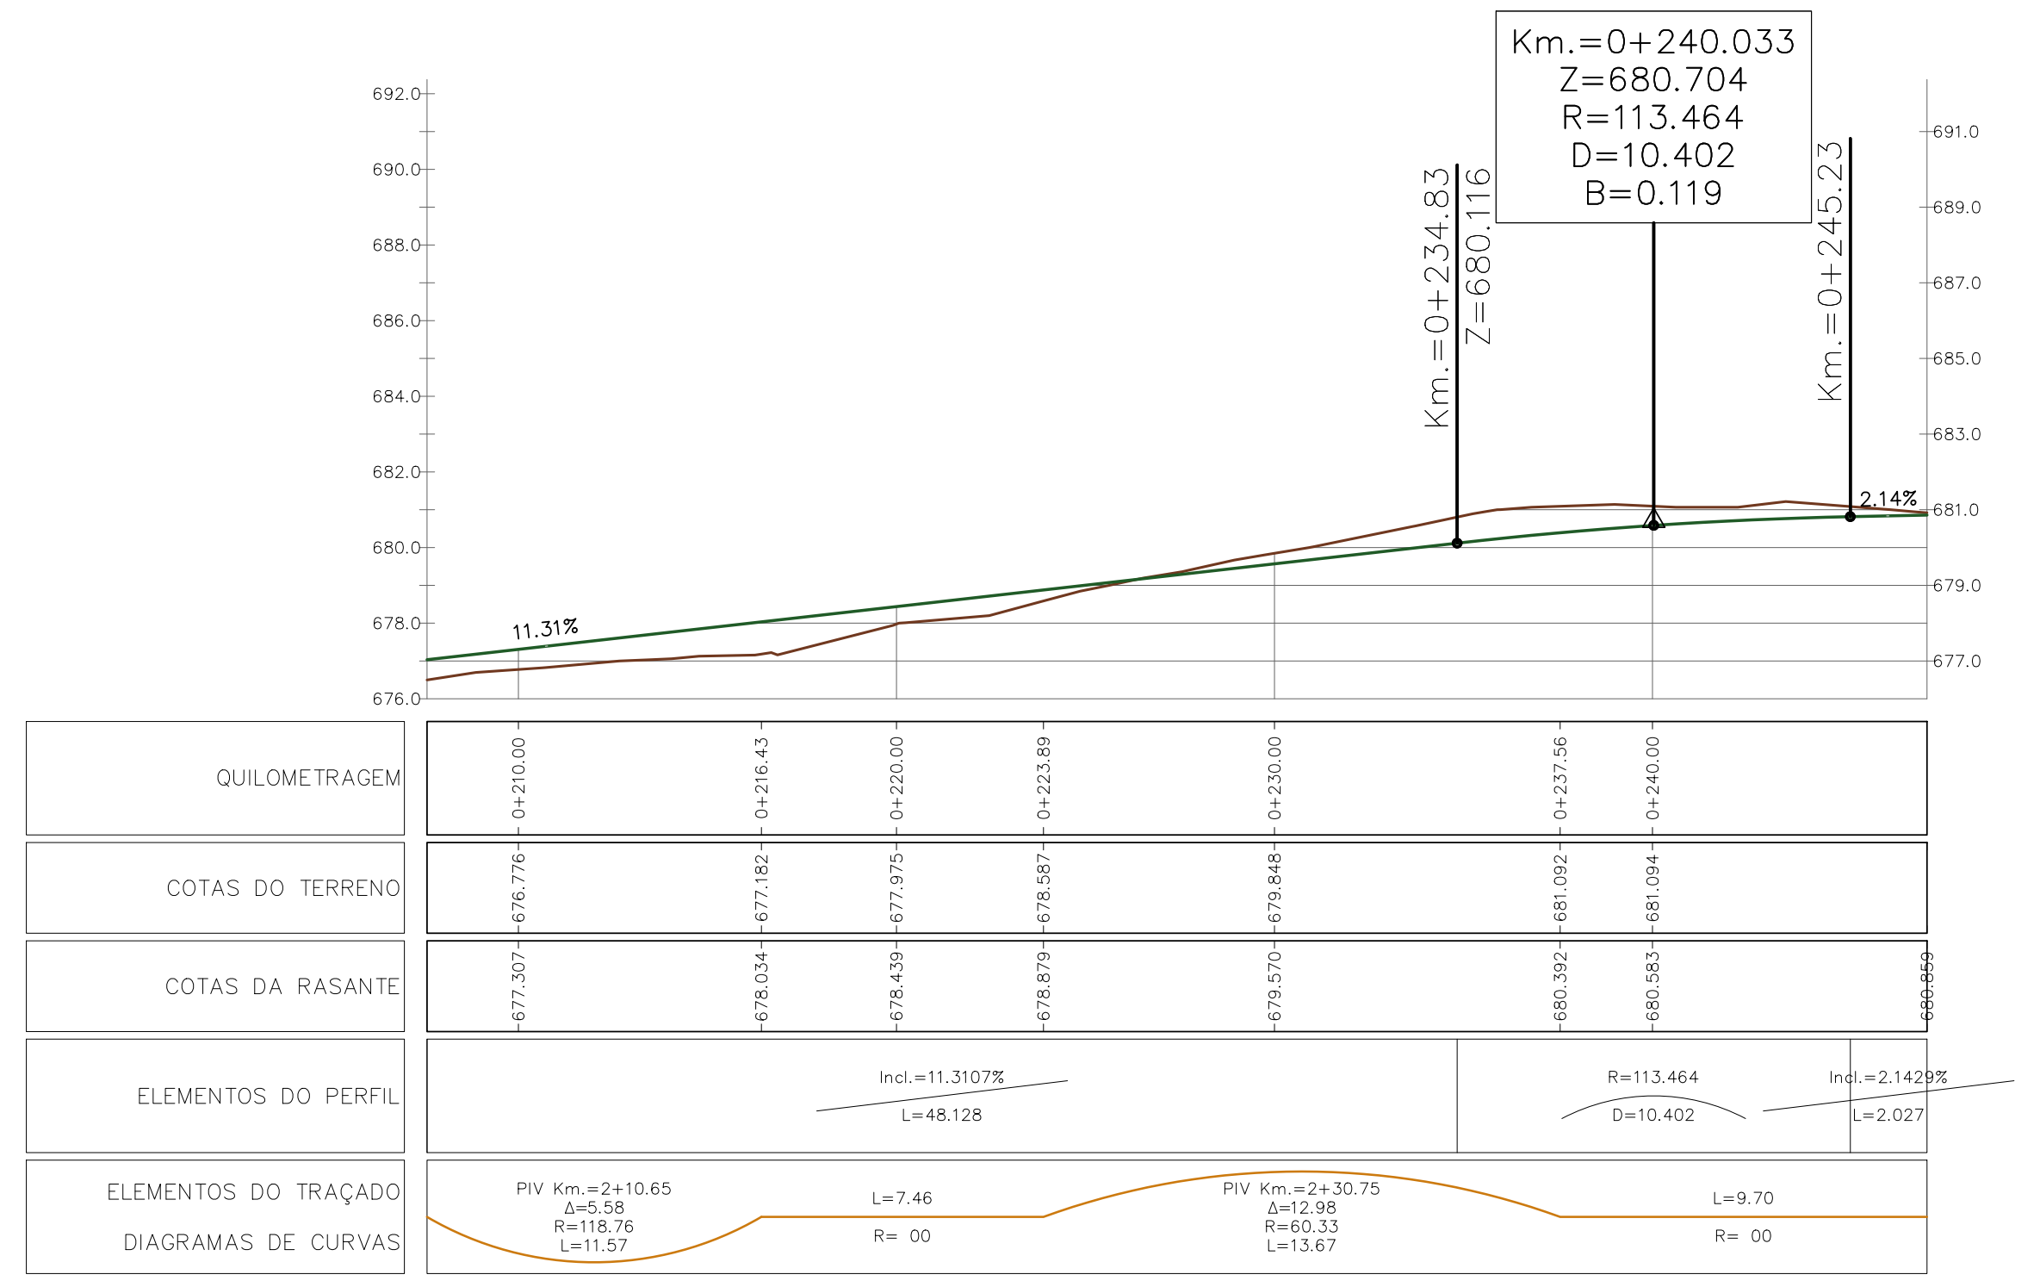

Pavimentação

a. **Rega de impregnação com betume fluidificado MC-70 à taxa de 1,0 Kg/m2;**

b. **Rega de colagem com emulsão de betume catiónica de rotura rápida, à taxa média de 0,5 Kg/m2 a 0,3 Kg/m2 (no caso de se revelar necessária);**

c. **Camada de regularização em Macadame Betuminoso, com betume de penetração 50/70 e a espessura média de 0,06m;**

d. **Rega de colagem com emulsão de betume catiónica de rotura rápida, à taxa média de 0,5 Kg/m2;**

e. **Camada de Desgaste em betão betuminoso com 0,04 m de espessura, devidamente compactado.**

Legenda

Traçado em Planta

‐·‐·‐	Traçado / Diretriz
▬	Betuminoso
▬	Muro/Guia em Betão
▬	Levada
▬	Valeta

Perfil Longitudinal

—	Perfil Natural do Terreno
—	Rasante

NÍDIA PAULA MENDES NEVES
Assinado de forma digital por NÍDIA PAULA MENDES NEVES
Dados: 2020.07.22 12:24:26 +01'00'

Município: PORTO MONIZ	Promotor: SECRETARIA REGIONAL DE AGRICULTURA E DESENVOLVIMENTO RURAL	Numero: 4.01
Fase do projecto: EXECUÇÃO	Local: SANTA - PORTO MONIZ	Escala: 1/200 Substituido:
Projetou: ENGª. NIDIA NEVES	Desenho: PLANTA DE IMPLANTAÇÃO | TRAÇADO | PERFIL LONGITUDINAL - PK 0+207 A PK 0+247	Data: JUNHO DE 2020
Autor: ENGª. NIDIA NEVES	Projecto de: PAVIMENTAÇÃO DO CAMINHO DA CERCA - SANTA, PORTO MONIZ	

*todas as medidas devem ser confirmadas em obra
**este documento não pode ser copiado, reproduzido, utilizado no seu todo ou em parte, ou comunicado a terceiros, sem expressa autorização do seu autor.