


Esta peça desenhada é parte integrante do projecto a que se refere a legenda e propriedade intelectual do autor, Câmara Municipal de Santarém, estando a sua utilização estabelecida contratualmente, sendo aplicáveis as disposições da Lei n.º 16/2008 de 01/04 e do decreto-lei n.º 555/99 de 16/12 conexos, com protecção dos direitos de autor e propriedade intelectual. A sua reprodução ou alteração, total ou parcial, carece de autorização expressa do autor. Todas as medidas e cotas dos desenhos devem ser verificadas em obra pelo construtor, carecendo qualquer correcção de prévio consentimento do projectista.

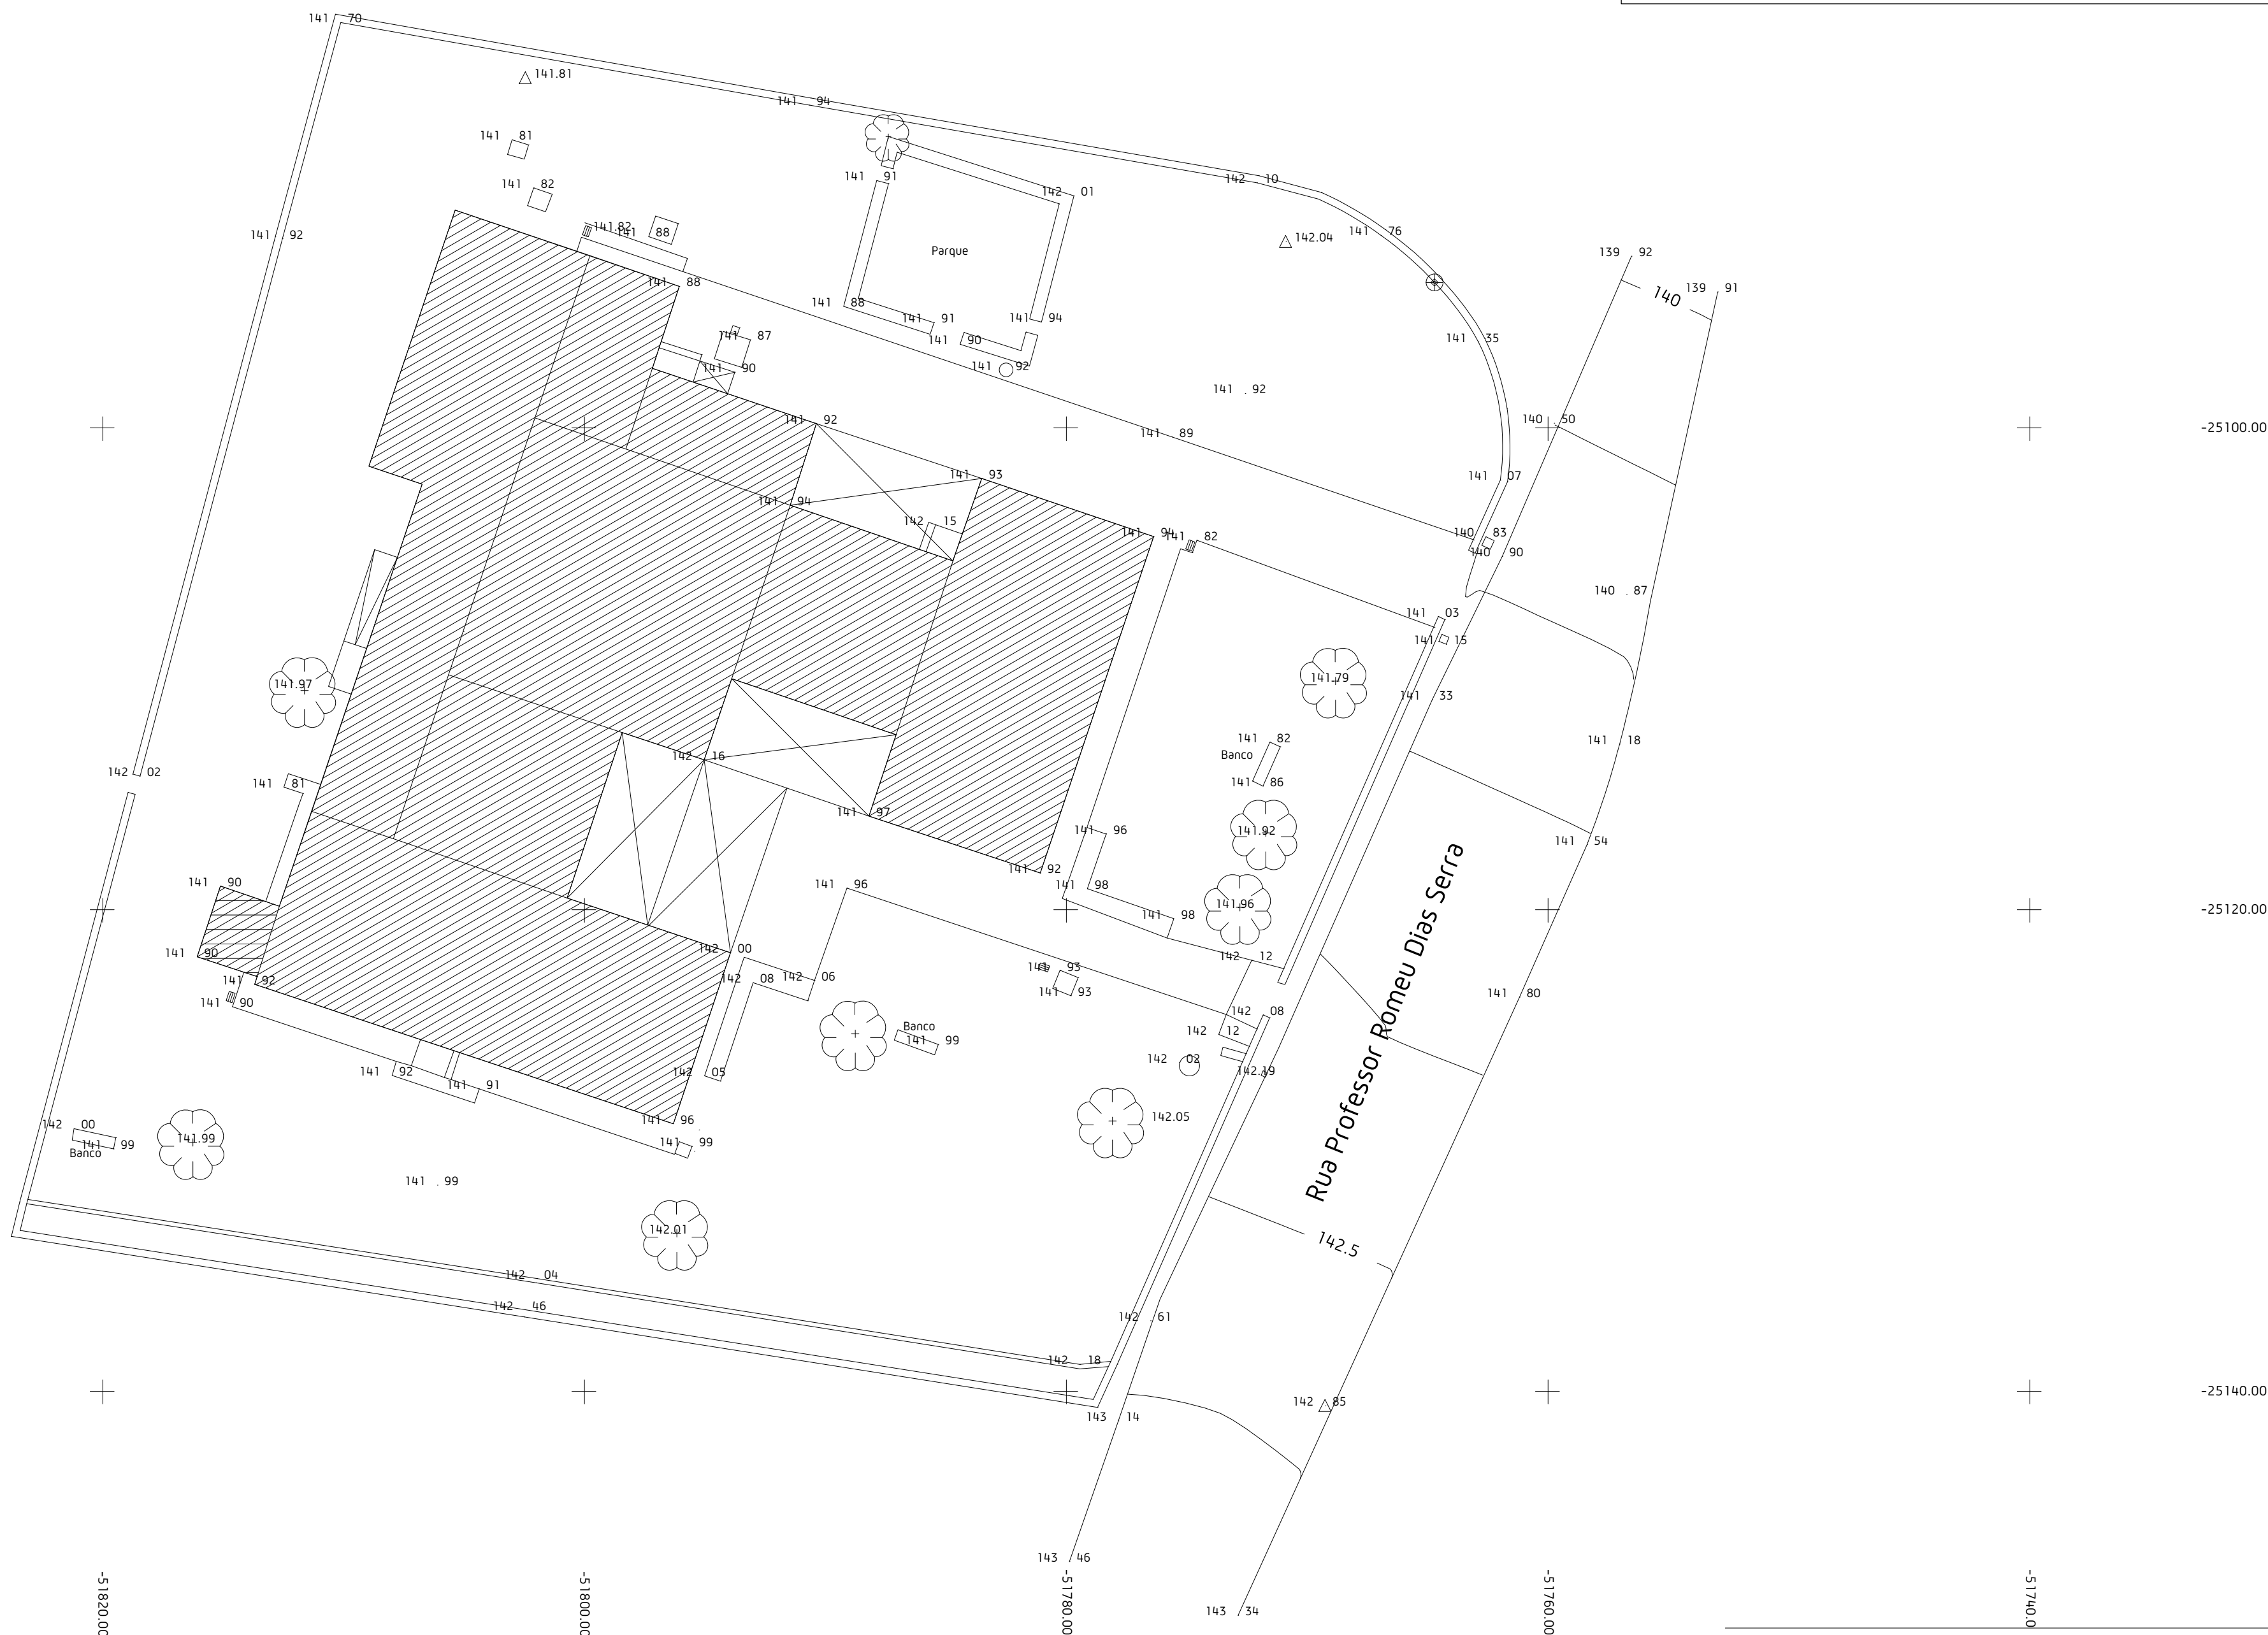


Beneficiação da EB1 e JI			Desenho nº
Rua Prof. Romeu Dias Serra - Amiais de Baixo			01
Câmara Municipal de Santarém			Alterar Des. nº
Levantamento do existente			
Levantamento topográfico / implantação			Escala:
Autor:	Inês Pequeno	Desenhador:	Nuno F.
Nº Processo:	649 Arq	Coordenador:	
		Data:	julho 17

Município de Santarém / DOP - Divisão de Obras e Projectos



Esta peça desenhada é parte integrante do projecto a que se refere a legenda e propriedade intelectual do autor. Câmara Municipal de Santarém, estando a sua utilização estabelecida contratualmente, sendo aplicáveis as disposições do Lei n.º 76/2008 de 01/04 e do decreto-lei n.º 555/99 de 16/12 conexos, com protecção dos direitos de autor e propriedade intelectual. A sua reprodução ou alteração, total ou parcial, carece de autorização expressa do autor. Todas as medidas e cotas dos desenhos devem ser verificadas em obra pelo construtor, carecendo qualquer correcção de prévio consentimento do projectista.

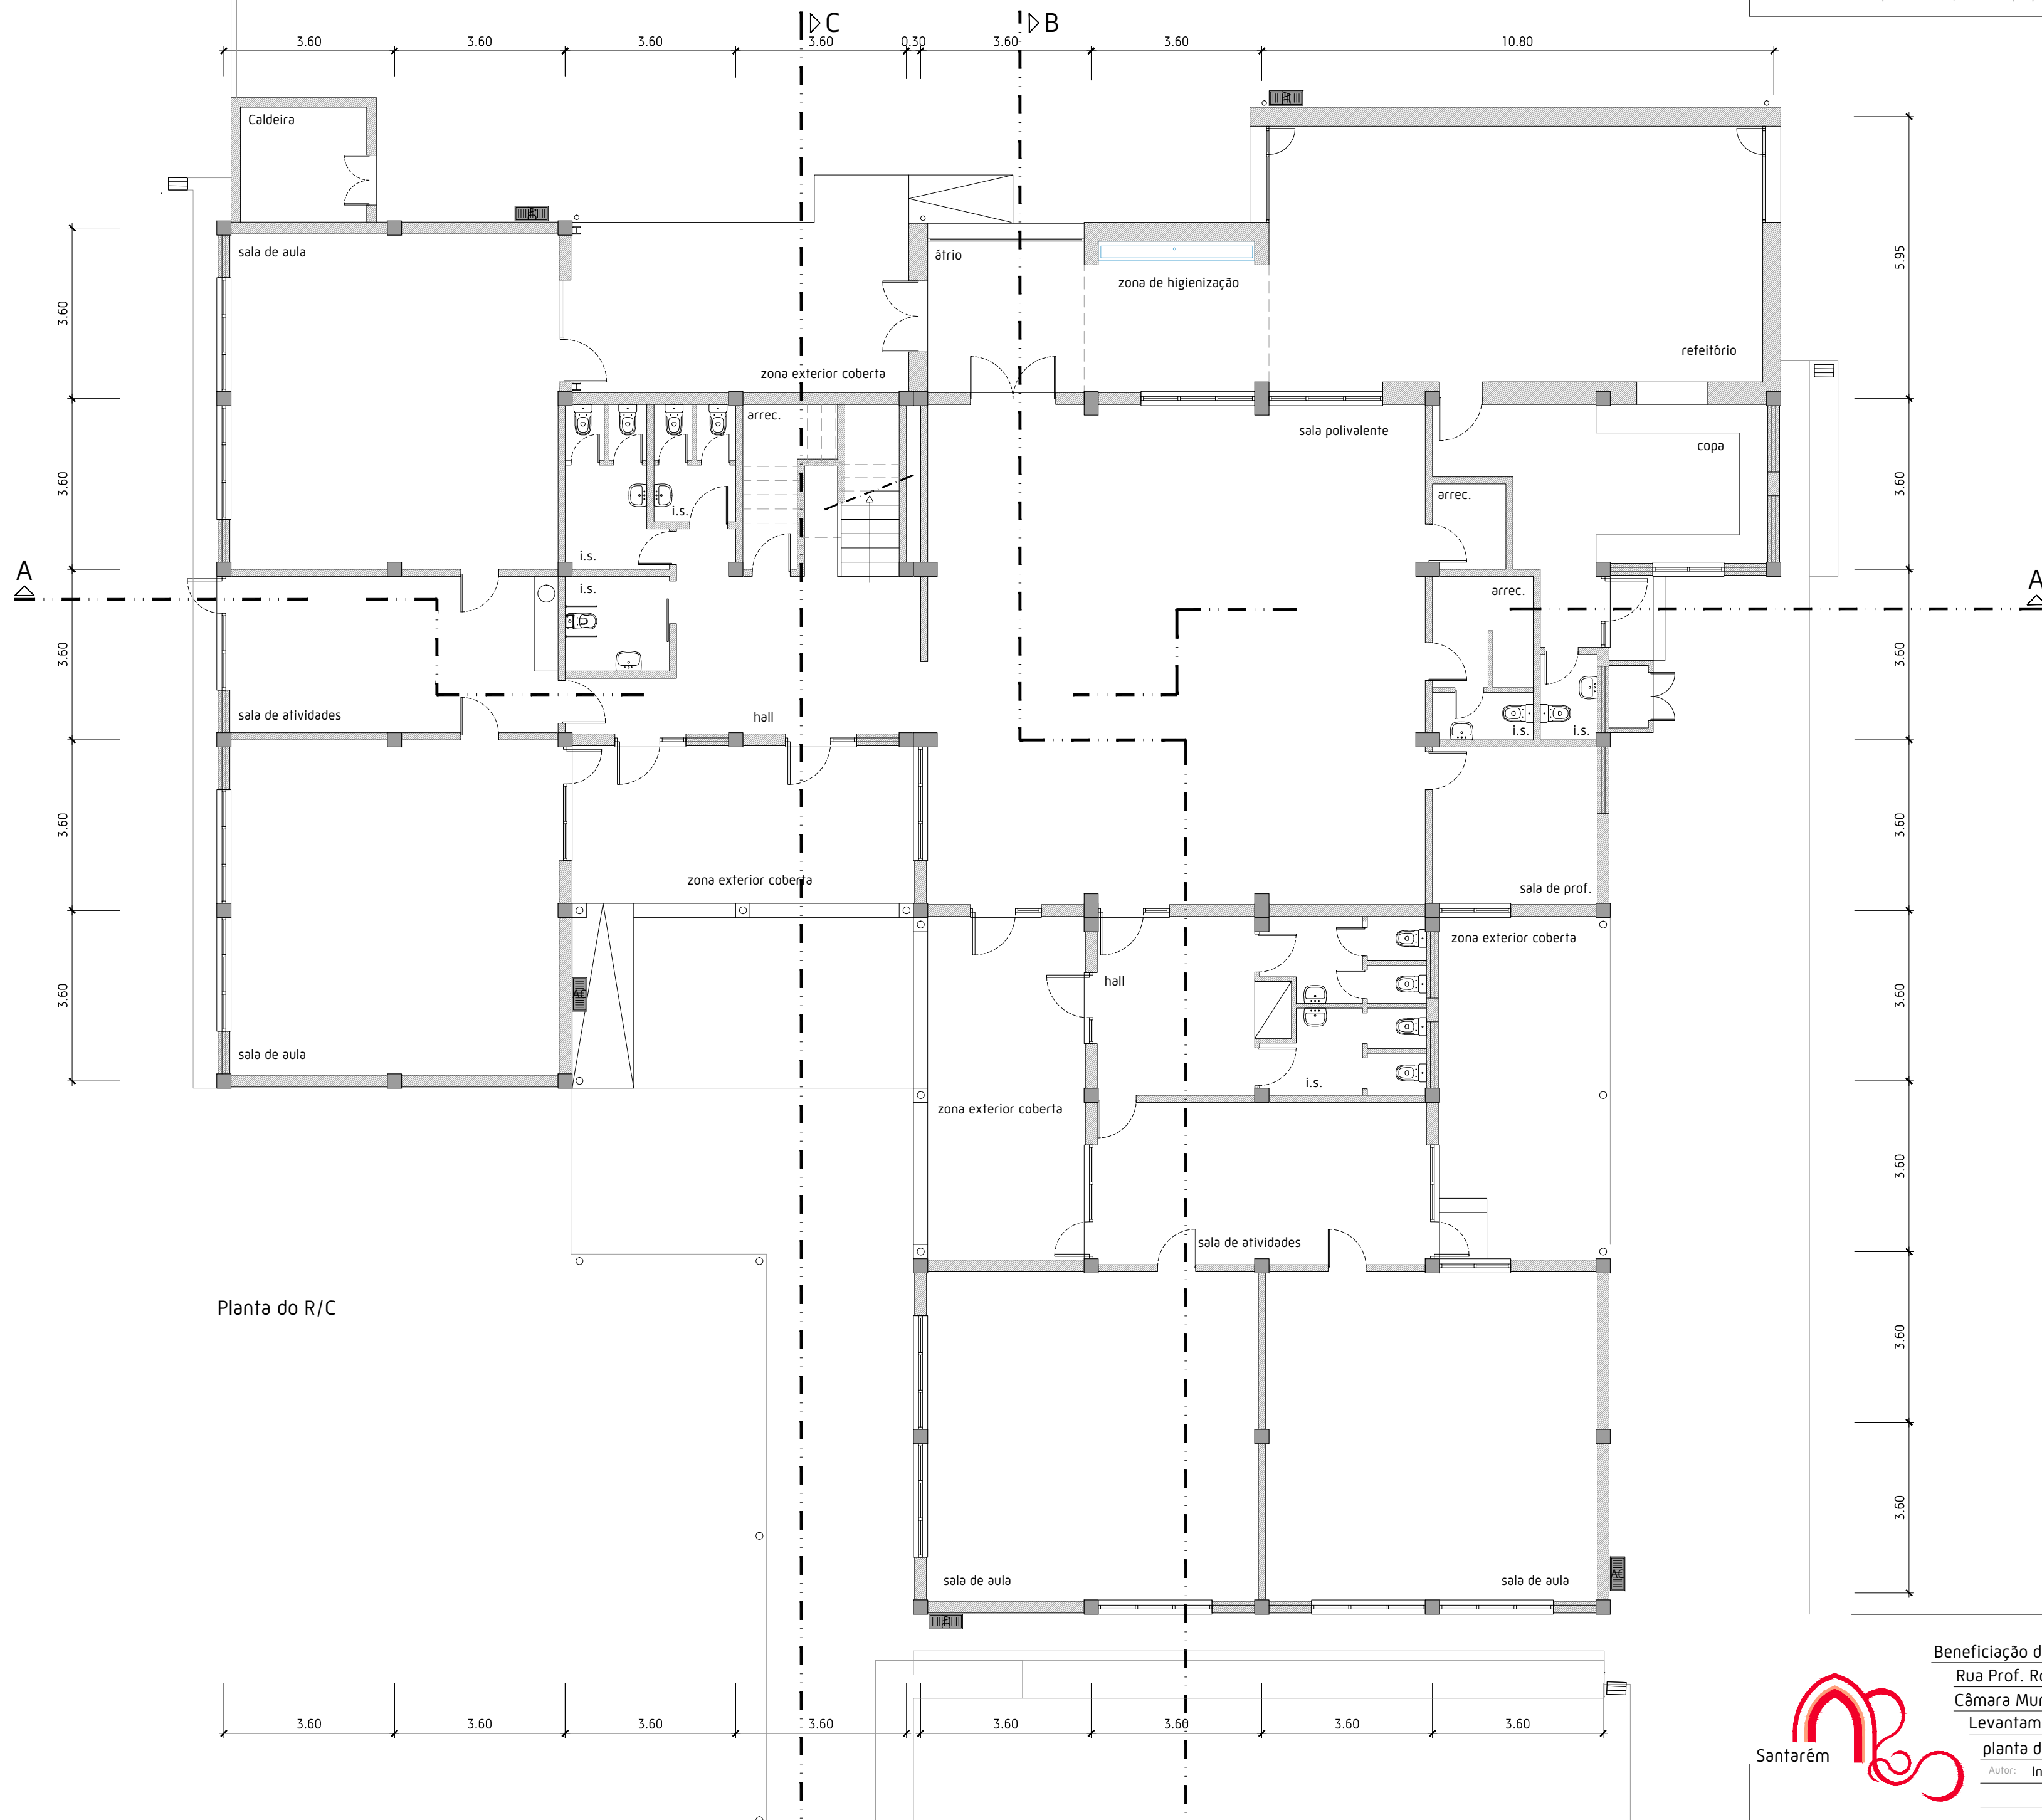

Planta do R/C


Beneficiação da EB1 e JI
Rua Prof. Romeu Dias Serra – Amiais de Baixo
Câmara Municipal de Santarém
Levantamento do existente

planta do 1.º piso


Autor: **Inês Pequeno**
 Desenhador: **Nuno F.**
 Coordenador: _____

Nº Processo: **649 Arq**
 Data: **julho 17**

Município de Santarém / DOP - Divisão de Obras e Projetos

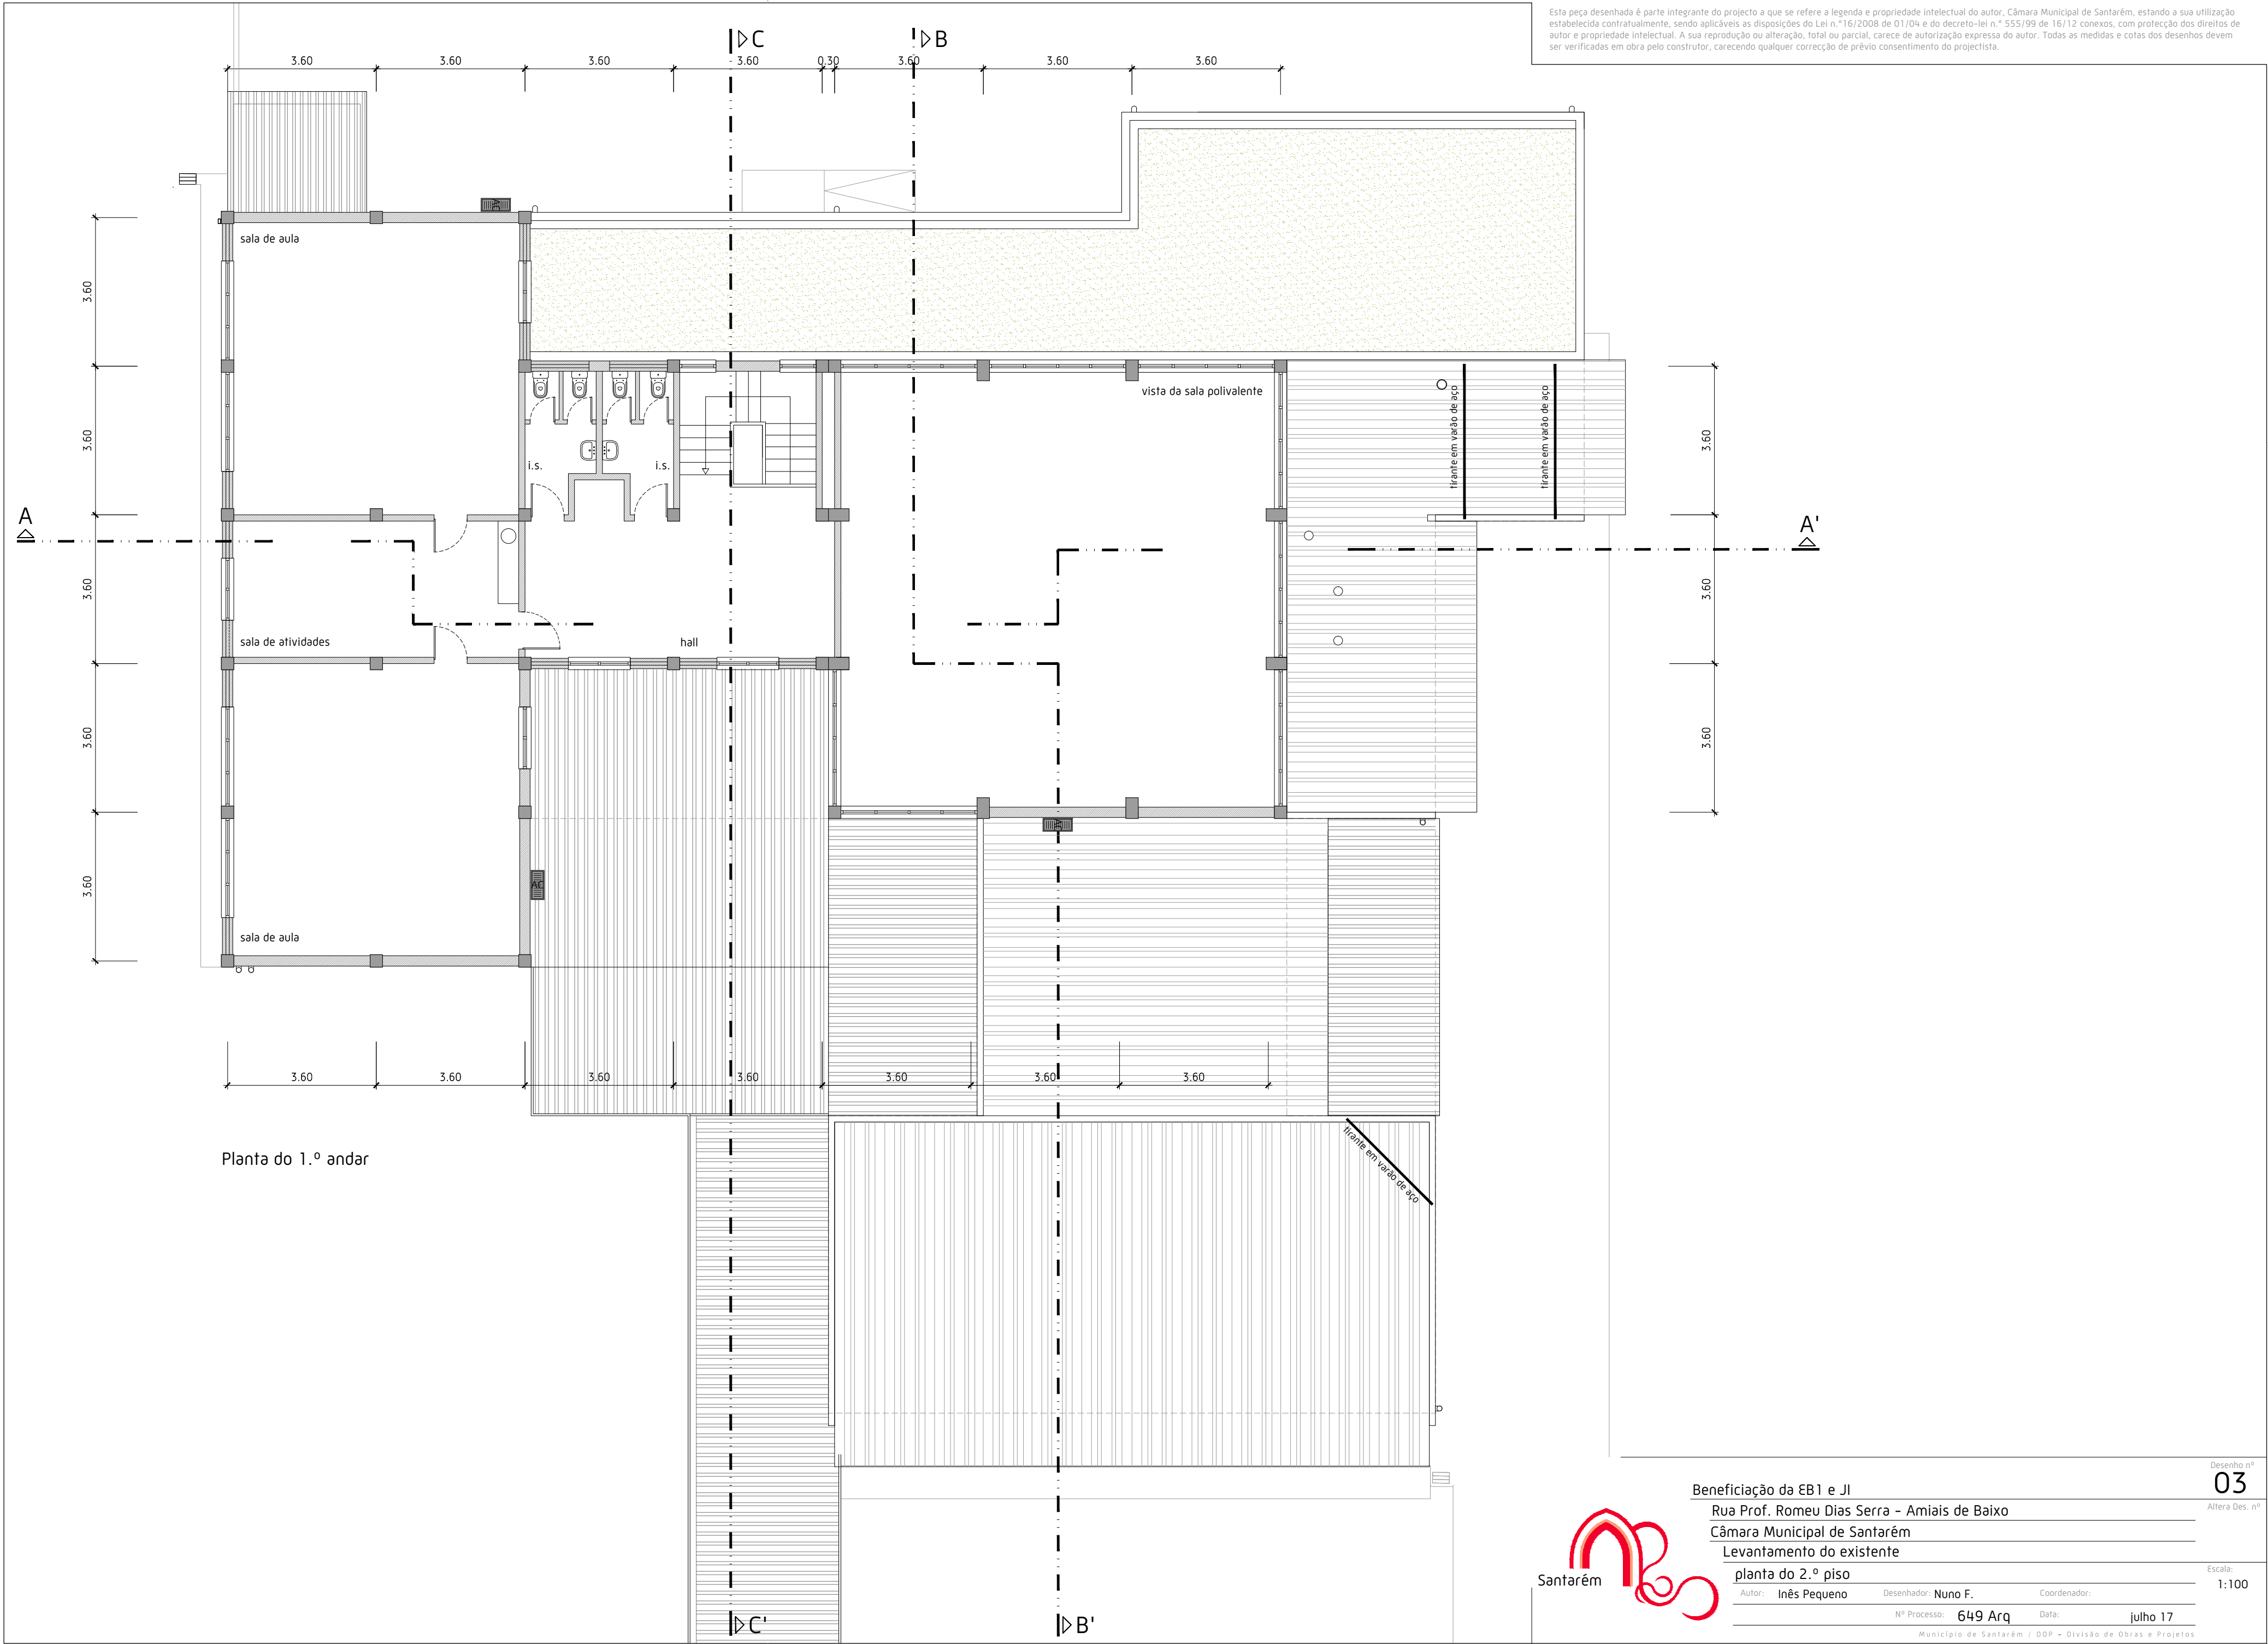

Esta peça desenhada é parte integrante do projecto a que se refere a legenda e propriedade intelectual do autor, Câmara Municipal de Santarém, estando a sua utilização estabelecida contratualmente, sendo aplicáveis as disposições do Lei n.º16/2008 de 01/04 e do decreto-lei n.º 555/99 de 16/12 conexos, com protecção dos direitos de autor e propriedade intelectual. A sua reprodução ou alteração, total ou parcial, carece de autorização expressa do autor. Todas as medidas e cotas dos desenhos devem ser verificadas em obra pelo construtor, carecendo qualquer correcção de prévio consentimento do projectista.

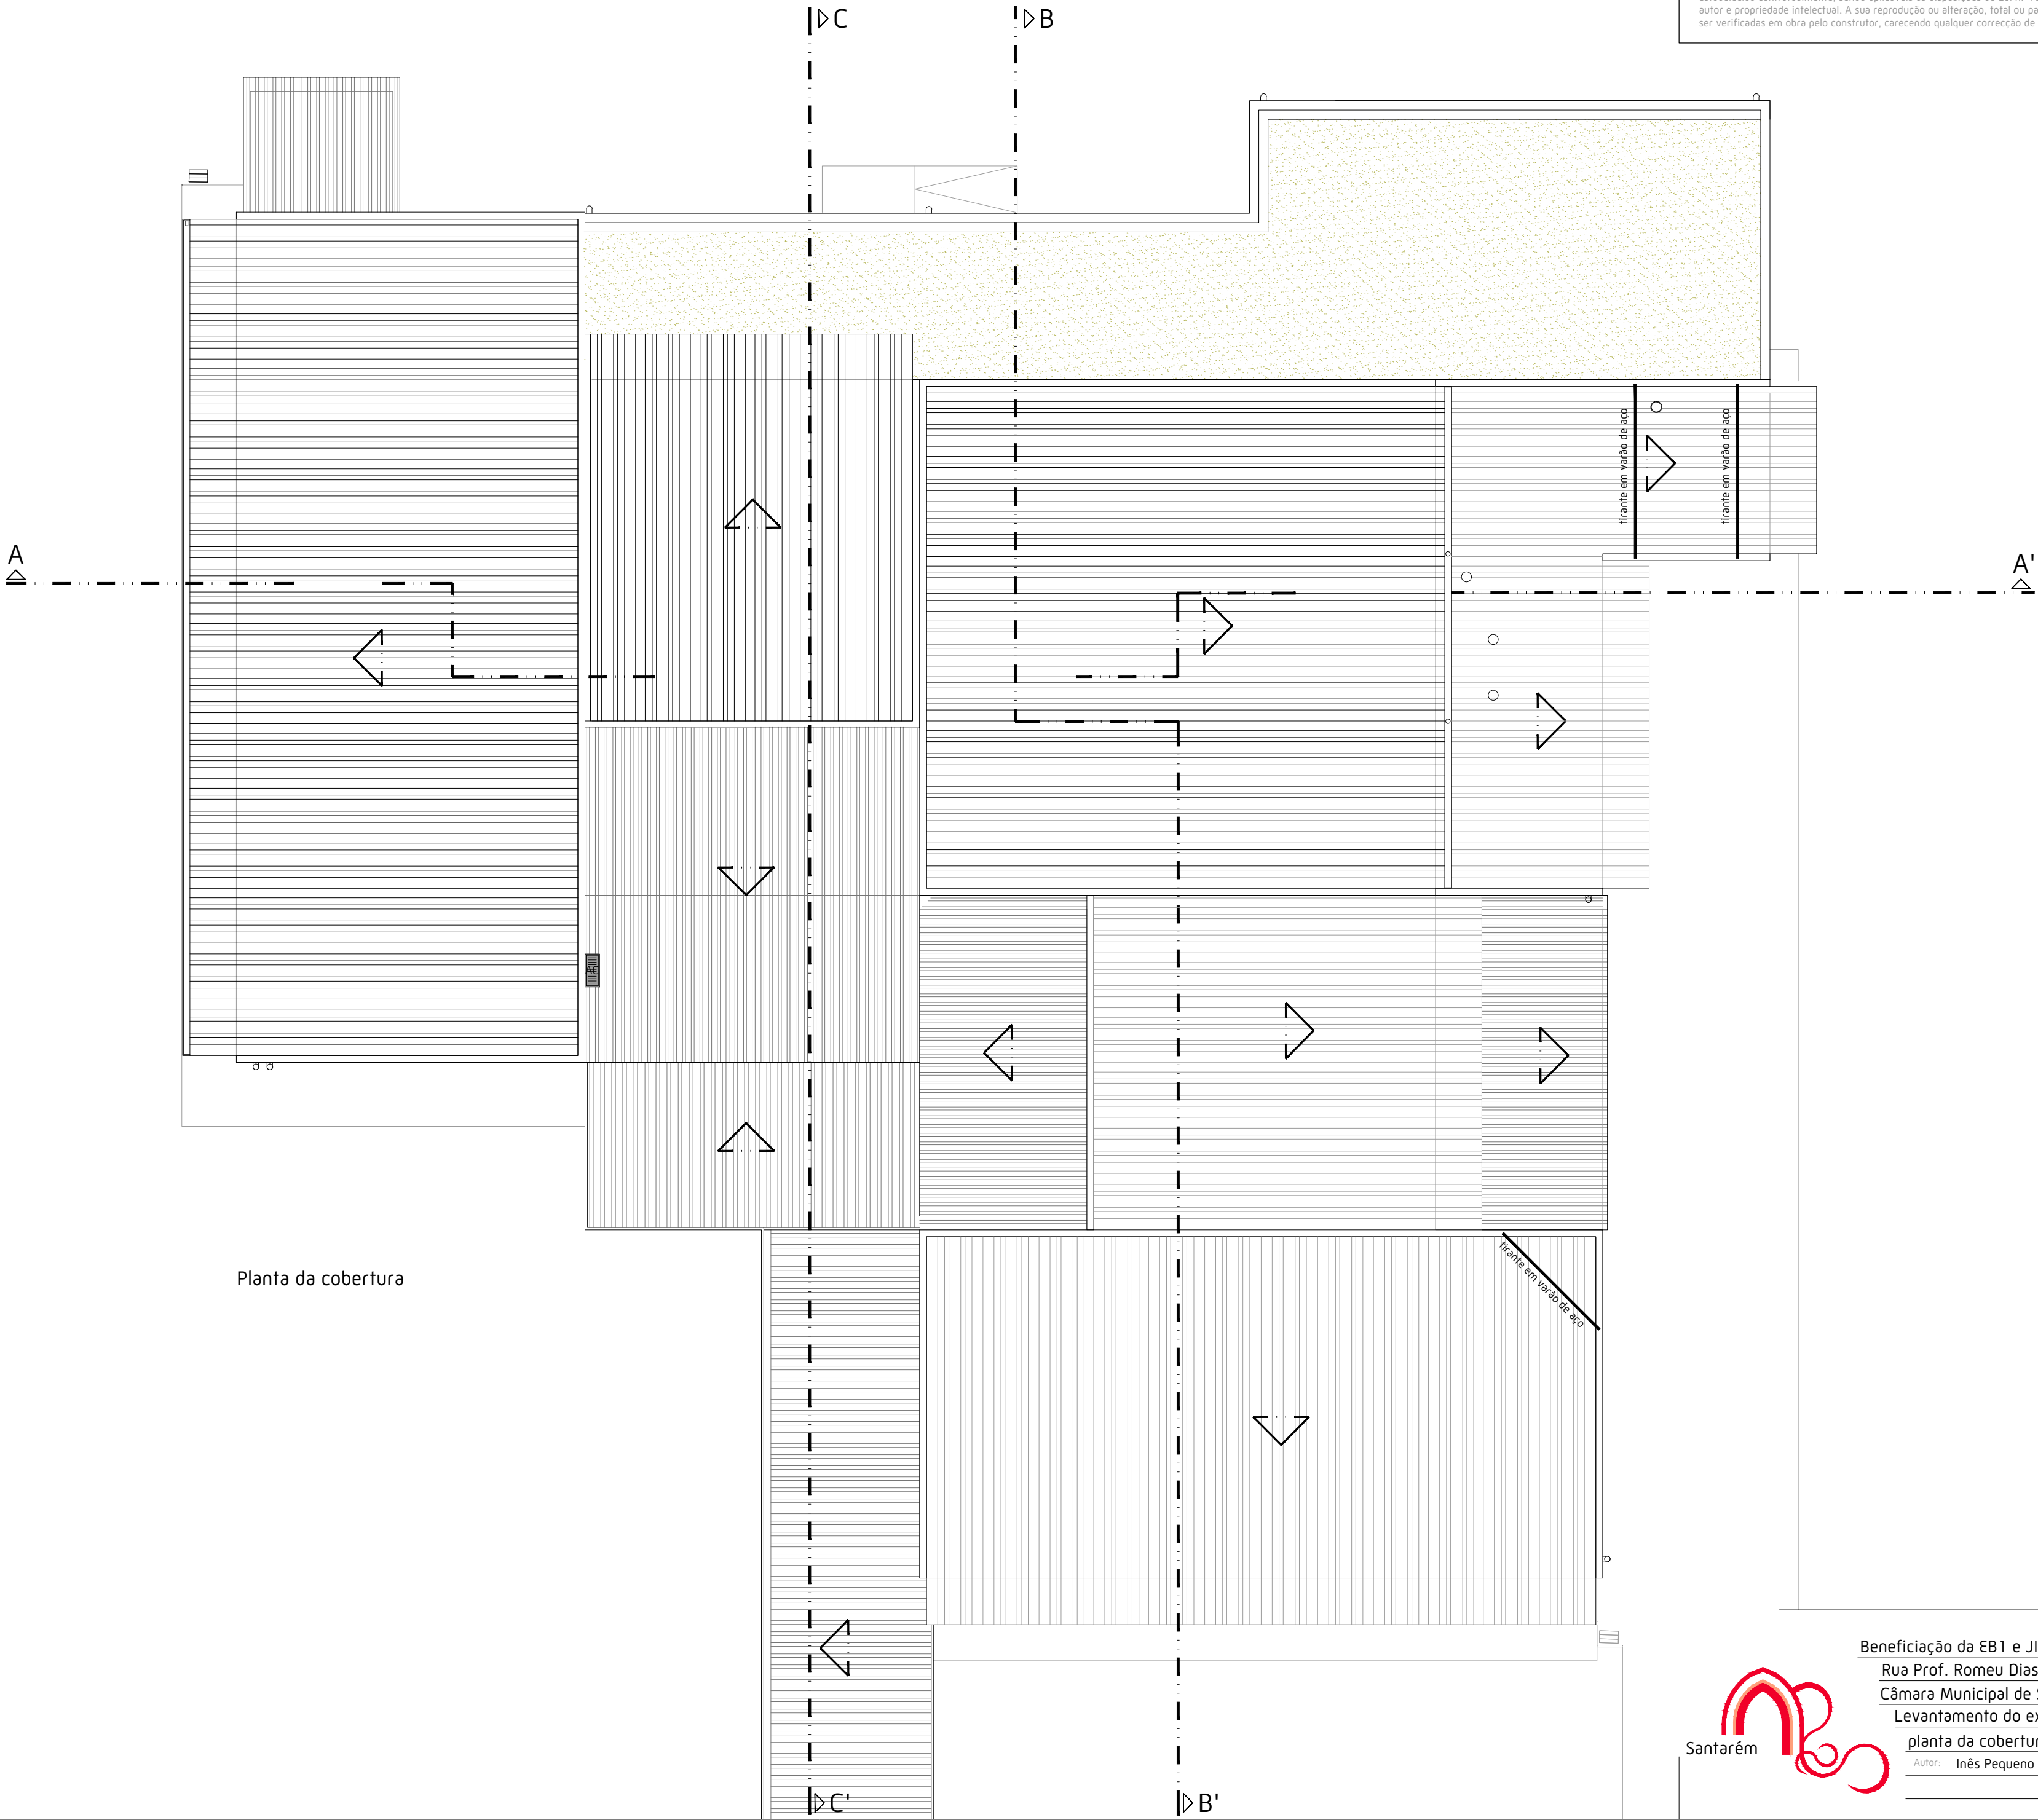

Planta da cobertura



Beneficiação da EB1 e JI
Rua Prof. Romeu Dias Serra - Amiais de Baixo
Câmara Municipal de Santarém
Levantamento do existente

planta da cobertura
Autor: Inês Pequeno Desenhador: Nuno F. Coordenador:
Nº Processo: 649 Arq Data: julho 17

Município de Santarém / DOP - Divisão de Obras e Projetos

Desenho nº
04


Alteração nº

Escala:
1:100

Esta peça desenhada é parte integrante do projecto a que se refere a legenda e propriedade intelectual do autor, Câmara Municipal de Santarém, estando a sua utilização estabelecida contratualmente, sendo aplicáveis as disposições da Lei n.º 16/2008 de 01/04 e do decreto-lei n.º 555/99 de 16/12 conexos, com protecção dos direitos de autor e propriedade intelectual. A sua reprodução ou alteração, total ou parcial, carece de autorização expressa do autor. Todas as medidas e cotas dos desenhos devem ser verificadas em obra pelo construtor, carecendo qualquer correcção de prévio consentimento do projectista.



Corte por A - A'

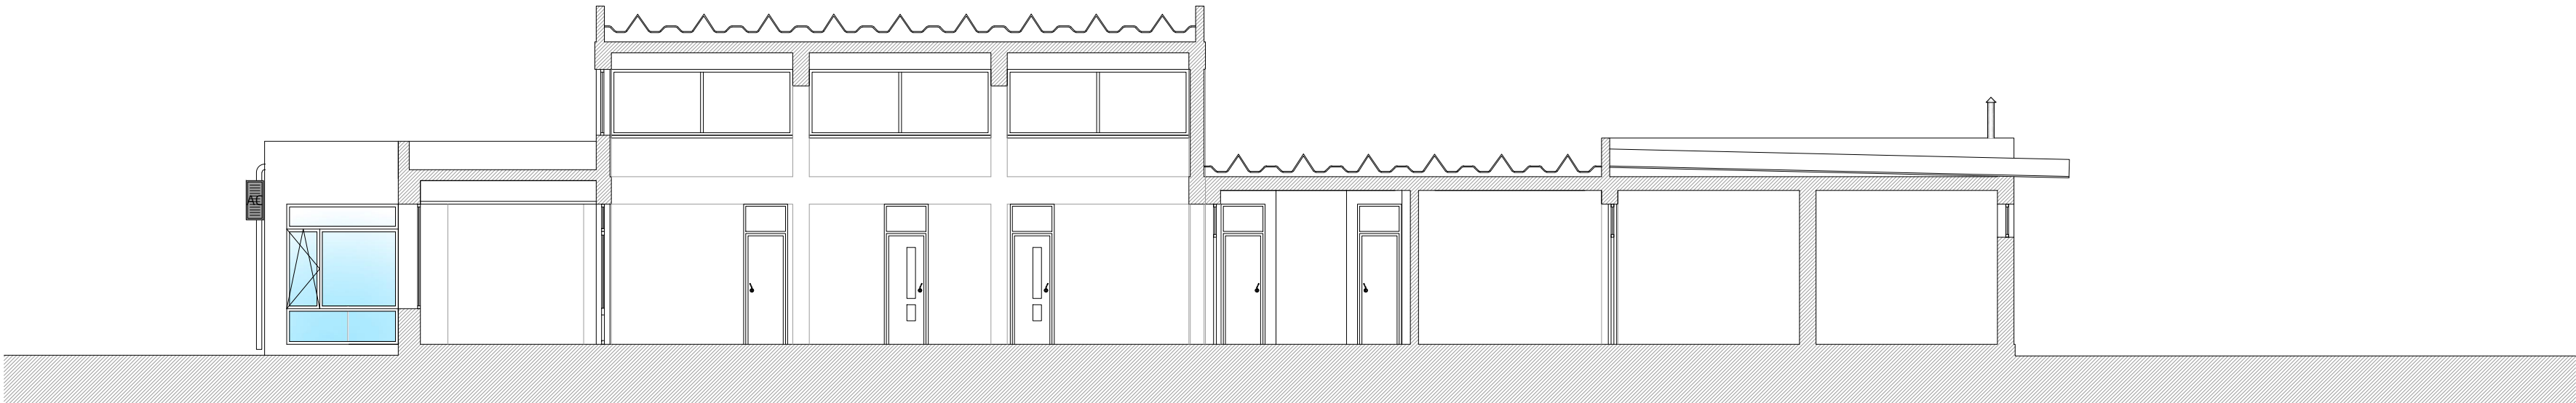

Corte por B - B'



Corte por C - C'



Beneficiação da EB1 e JI
Rua Prof. Romeu Dias Serra - Amiais de Baixo
Câmara Municipal de Santarém
Levantamento do existente

cortes

Autor: Inês Pequeno

Desenhador: Nuno F.

Coordenador:

Nº Processo: 649 Arq

Data: julho 17

Município de Santarém / DOP - Divisão de Obras e Projetos

Desenho nº

05

Alteração nº

Escala:


1:100

11/6/2017 10:23 Nuno Fernandes

Esta peça desenhada é parte integrante do projecto a que se refere a legenda e propriedade intelectual do autor, Câmara Municipal de Santarém, estando a sua utilização estabelecida contratualmente, sendo aplicáveis as disposições do Lei n.º16/2008 de 01/04 e do decreto-lei n.º 555/99 de 16/12 conexos, com protecção dos direitos de autor e propriedade intelectual. A sua reprodução ou alteração, total ou parcial, carece de autorização expressa do autor. Todas as medidas e cotas dos desenhos devem ser verificadas em obra pelo construtor, carecendo qualquer correcção de prévio consentimento do projectista.



Alçado principal

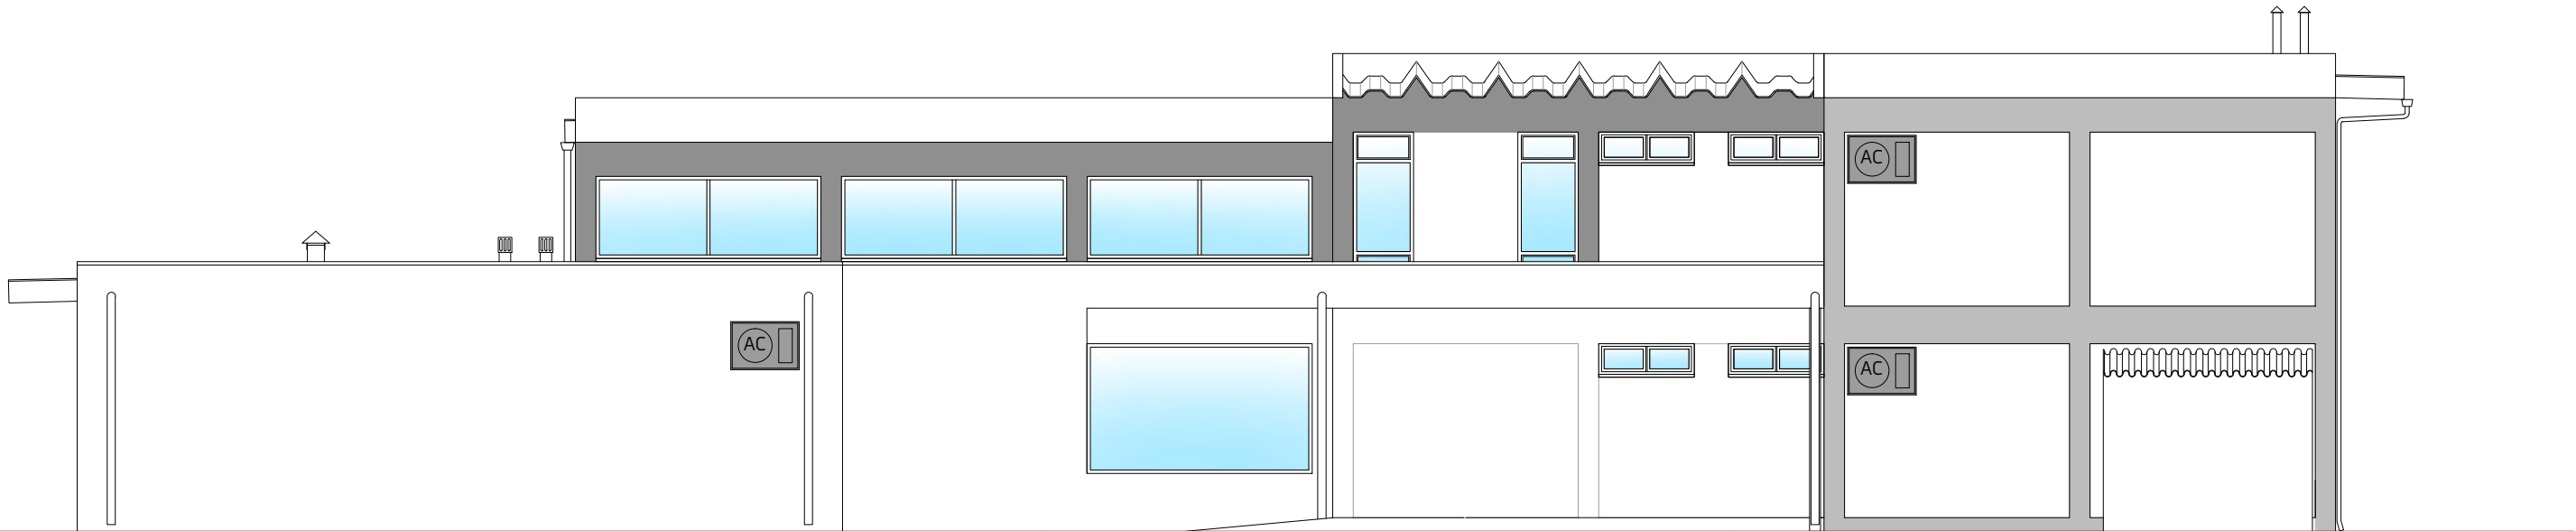

Alçado posterior



Beneficiação da EB1 e JI
Rua Prof. Romeu Dias Serra - Amiais de Baixo
Câmara Municipal de Santarém
Levantamento do existente

alçados
Autor: Inês Pequeno Desenhador: Nuno F. Coordenador:
Nº Processo: 649 Arq Data: julho 17

Município de Santarém / DOP - Divisão de Obras e Projetos

Desenho nº

06


Alteração nº

Escala:

1:100

11/6/2017 10:23 Nuno Fernandes

Esta peça desenhada é parte integrante do projecto a que se refere a legenda e propriedade intelectual do autor, Câmara Municipal de Santarém, estando a sua utilização estabelecida contratualmente, sendo aplicáveis as disposições do Lei n.º16/2008 de 01/04 e do decreto-lei n.º 555/99 de 16/12 conexos, com protecção dos direitos de autor e propriedade intelectual. A sua reprodução ou alteração, total ou parcial, carece de autorização expressa do autor. Todas as medidas e cotas dos desenhos devem ser verificadas em obra pelo construtor, carecendo qualquer correcção de prévio consentimento do projectista.

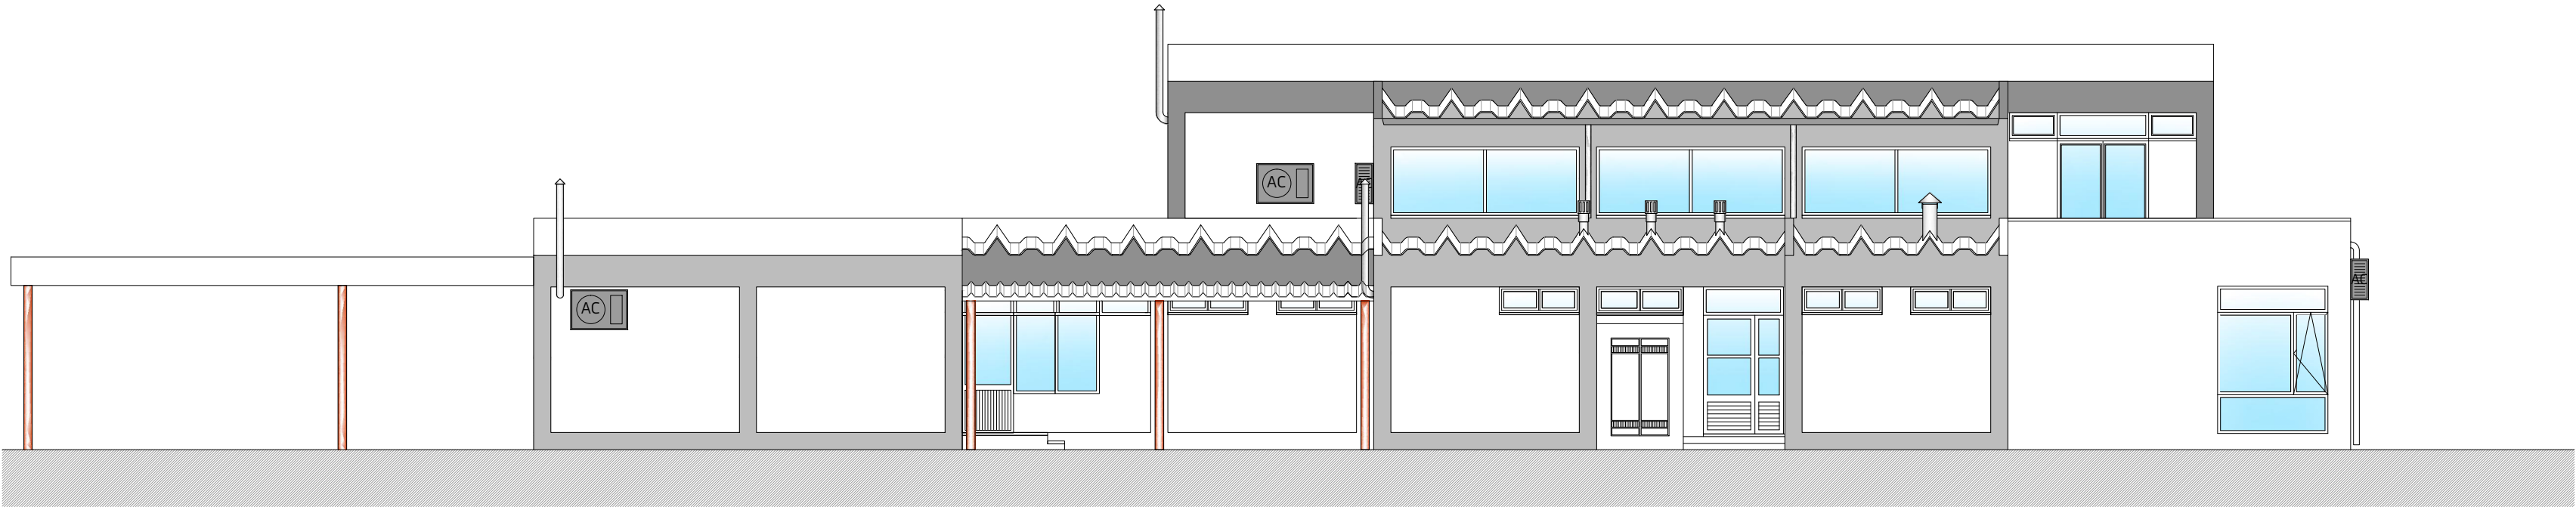

Alçado lateral direito



Alçado lateral esquerdo



Beneficiação da EB1 e JI
Rua Prof. Romeu Dias Serra - Amiais de Baixo
Câmara Municipal de Santarém
Levantamento do existente

alçados
Autor: Inês Pequeno Desenhador: Nuno F. Coordenador:
Nº Processo: 649 Arq Data: julho 17


Município de Santarém / DOP - Divisão de Obras e Projetos

Desenho nº
07

Alteração nº


Escala:
1:100

Esta peça desenhada é parte integrante do projecto a que se refere a legenda e propriedade intelectual do autor, Câmara Municipal de Santarém, estando a sua utilização estabelecida contratualmente, sendo aplicáveis as disposições da Lei n.º 16/2008 de 01/04 e do decreto-lei n.º 555/99 de 16/12 conexos, com protecção dos direitos de autor e propriedade intelectual. A sua reprodução ou alteração, total ou parcial, carece de autorização expressa do autor. Todas as medidas e cotas dos desenhos devem ser verificadas em obra pelo construtor, carecendo qualquer correcção de prévio consentimento do projectista.

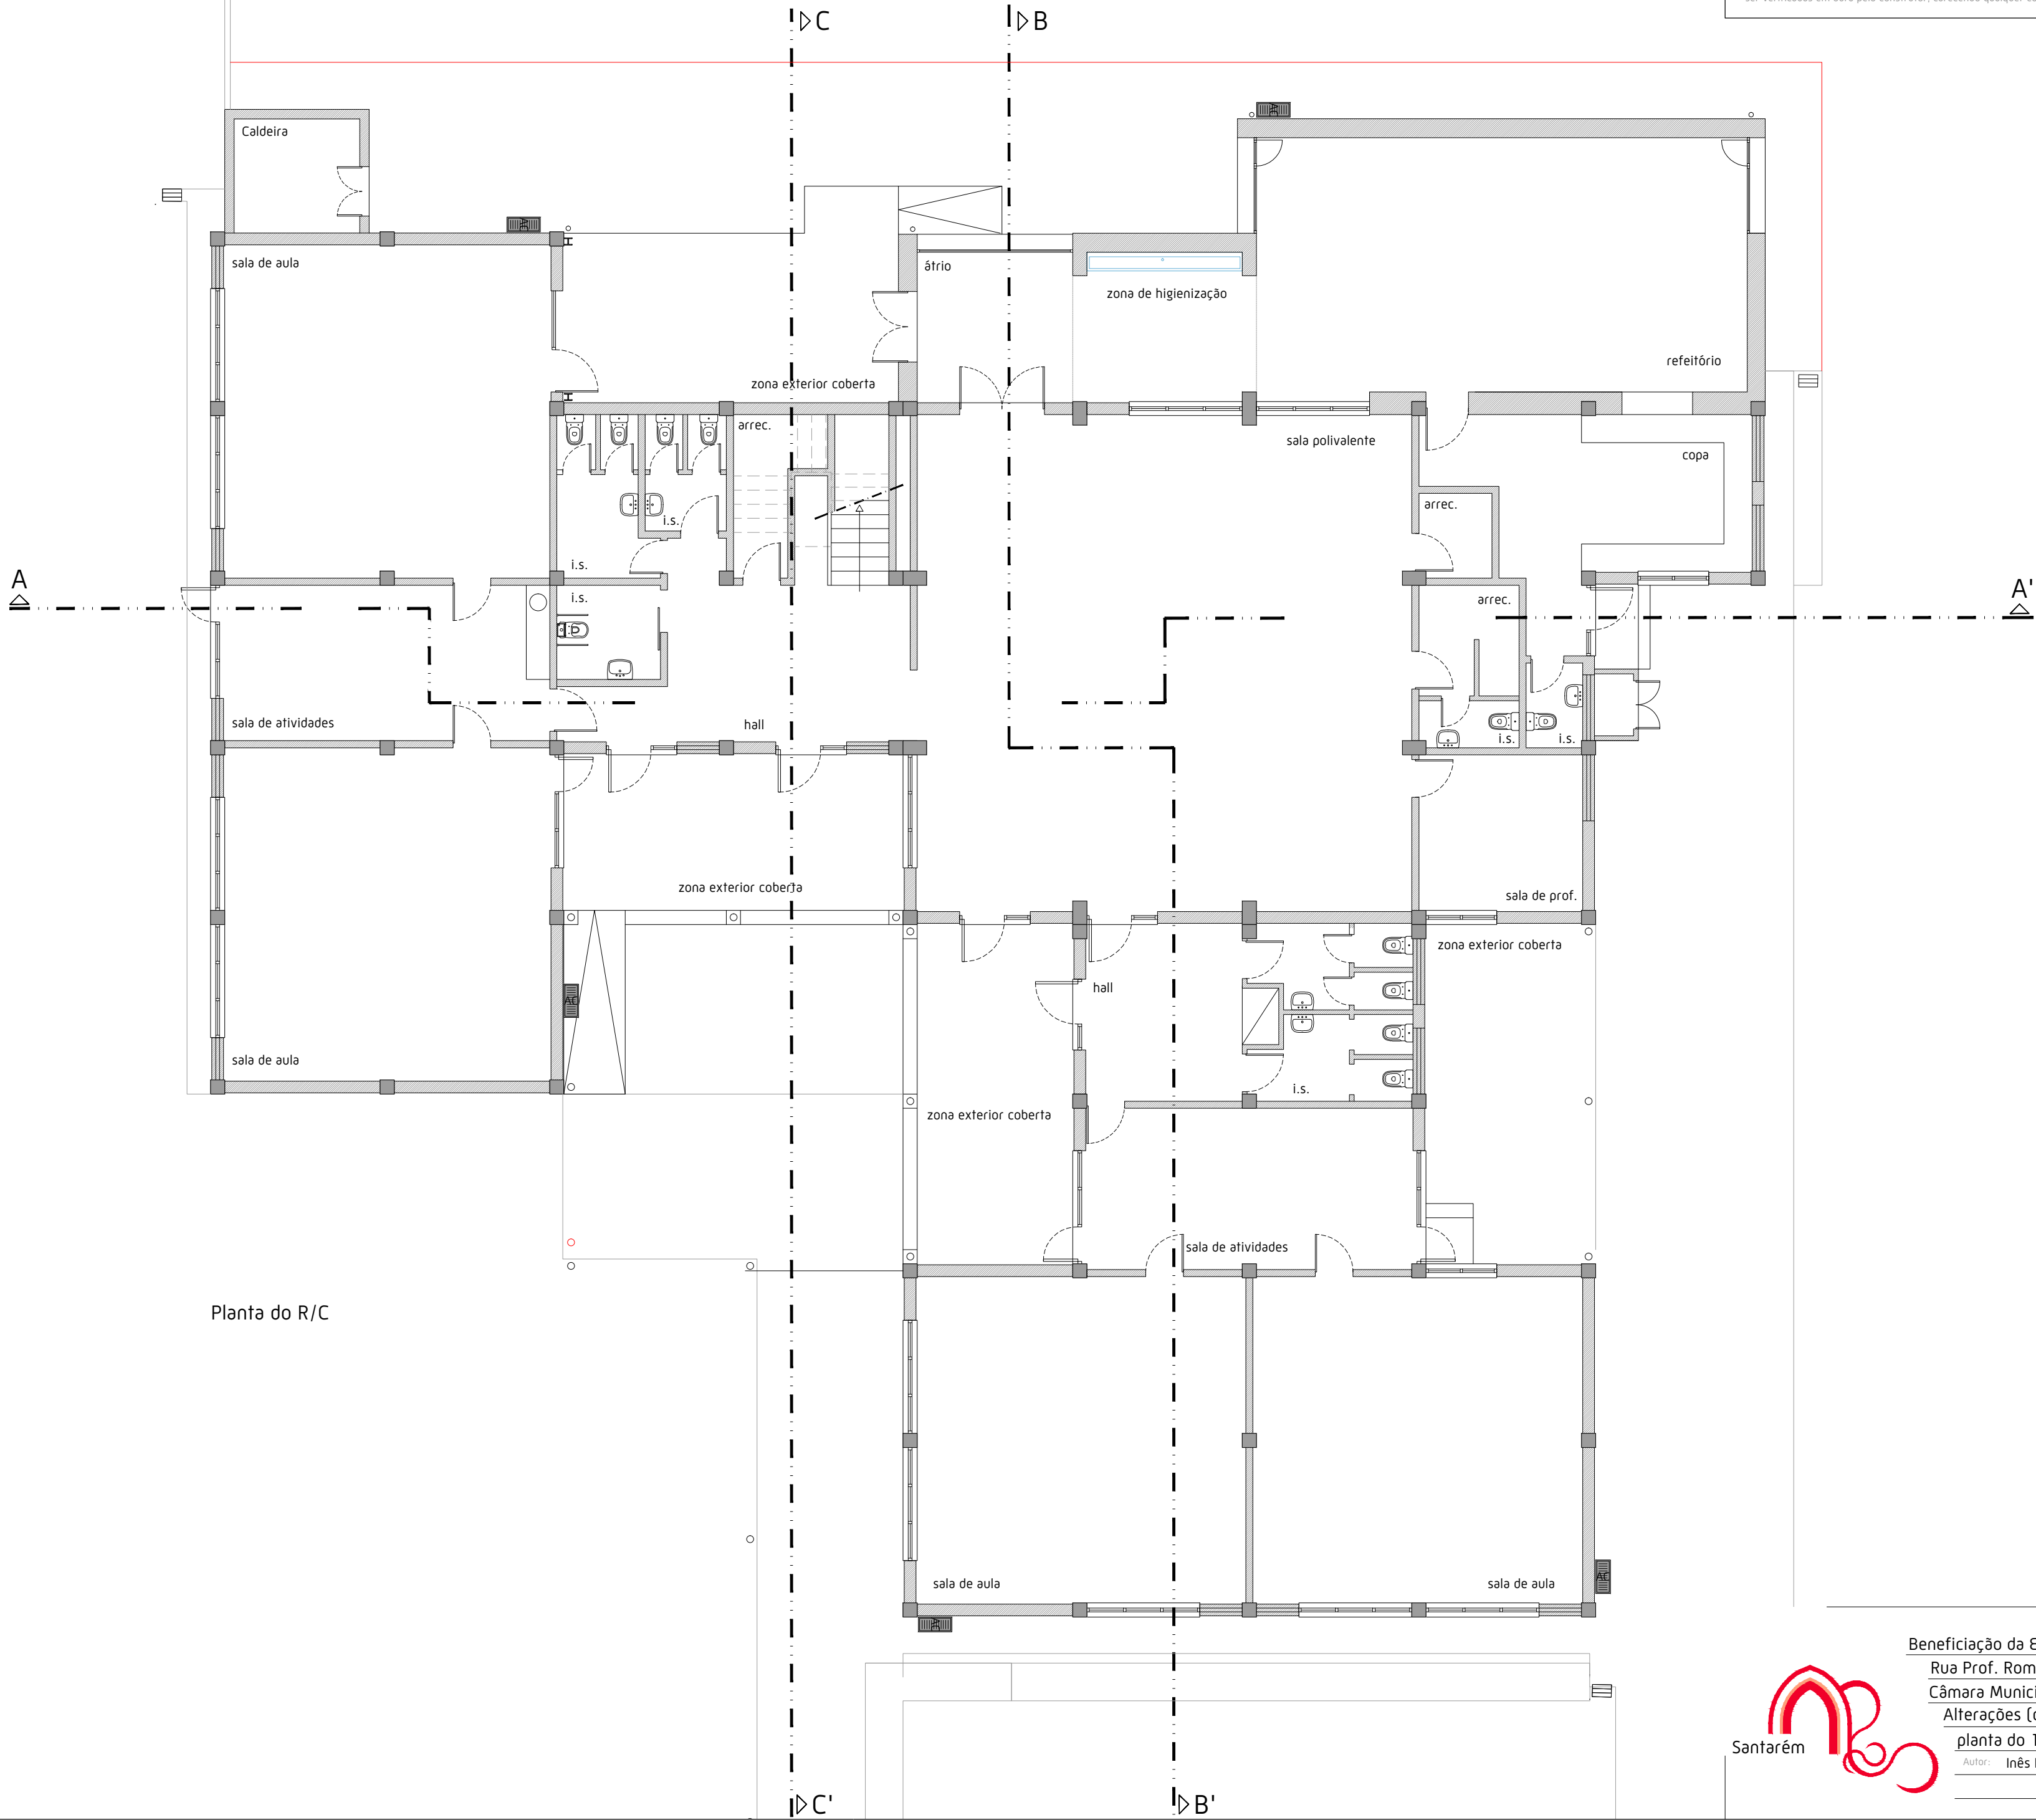

Beneficiação da EB1 e JI				Desenho nº
Rua Prof. Romeu Dias Serra - Amiais de Baixo				08
Câmara Municipal de Santarém				Alteração Des. nº
Alterações (cores convencionais)				
planta do 1.º piso				Escala:
Autor: Inês Pequeno				1:100
Desenhador: Nuno F.				
Coordenador:				
Nº Processo: 649 Arq				
Data: julho 17				
Município de Santarém / DOP - Divisão de Obras e Projetos				

Esta peça desenhada é parte integrante do projecto a que se refere a legenda e propriedade intelectual do autor, Câmara Municipal de Santarém, estando a sua utilização estabelecida contratualmente, sendo aplicáveis as disposições do Lei n.º16/2008 de 01/04 e do decreto-lei n.º 555/99 de 16/12 conexos, com protecção dos direitos de autor e propriedade intelectual. A sua reprodução ou alteração, total ou parcial, carece de autorização expressa do autor. Todas as medidas e cotas dos desenhos devem ser verificadas em obra pelo construtor, carecendo qualquer correcção de prévio consentimento do projectista.

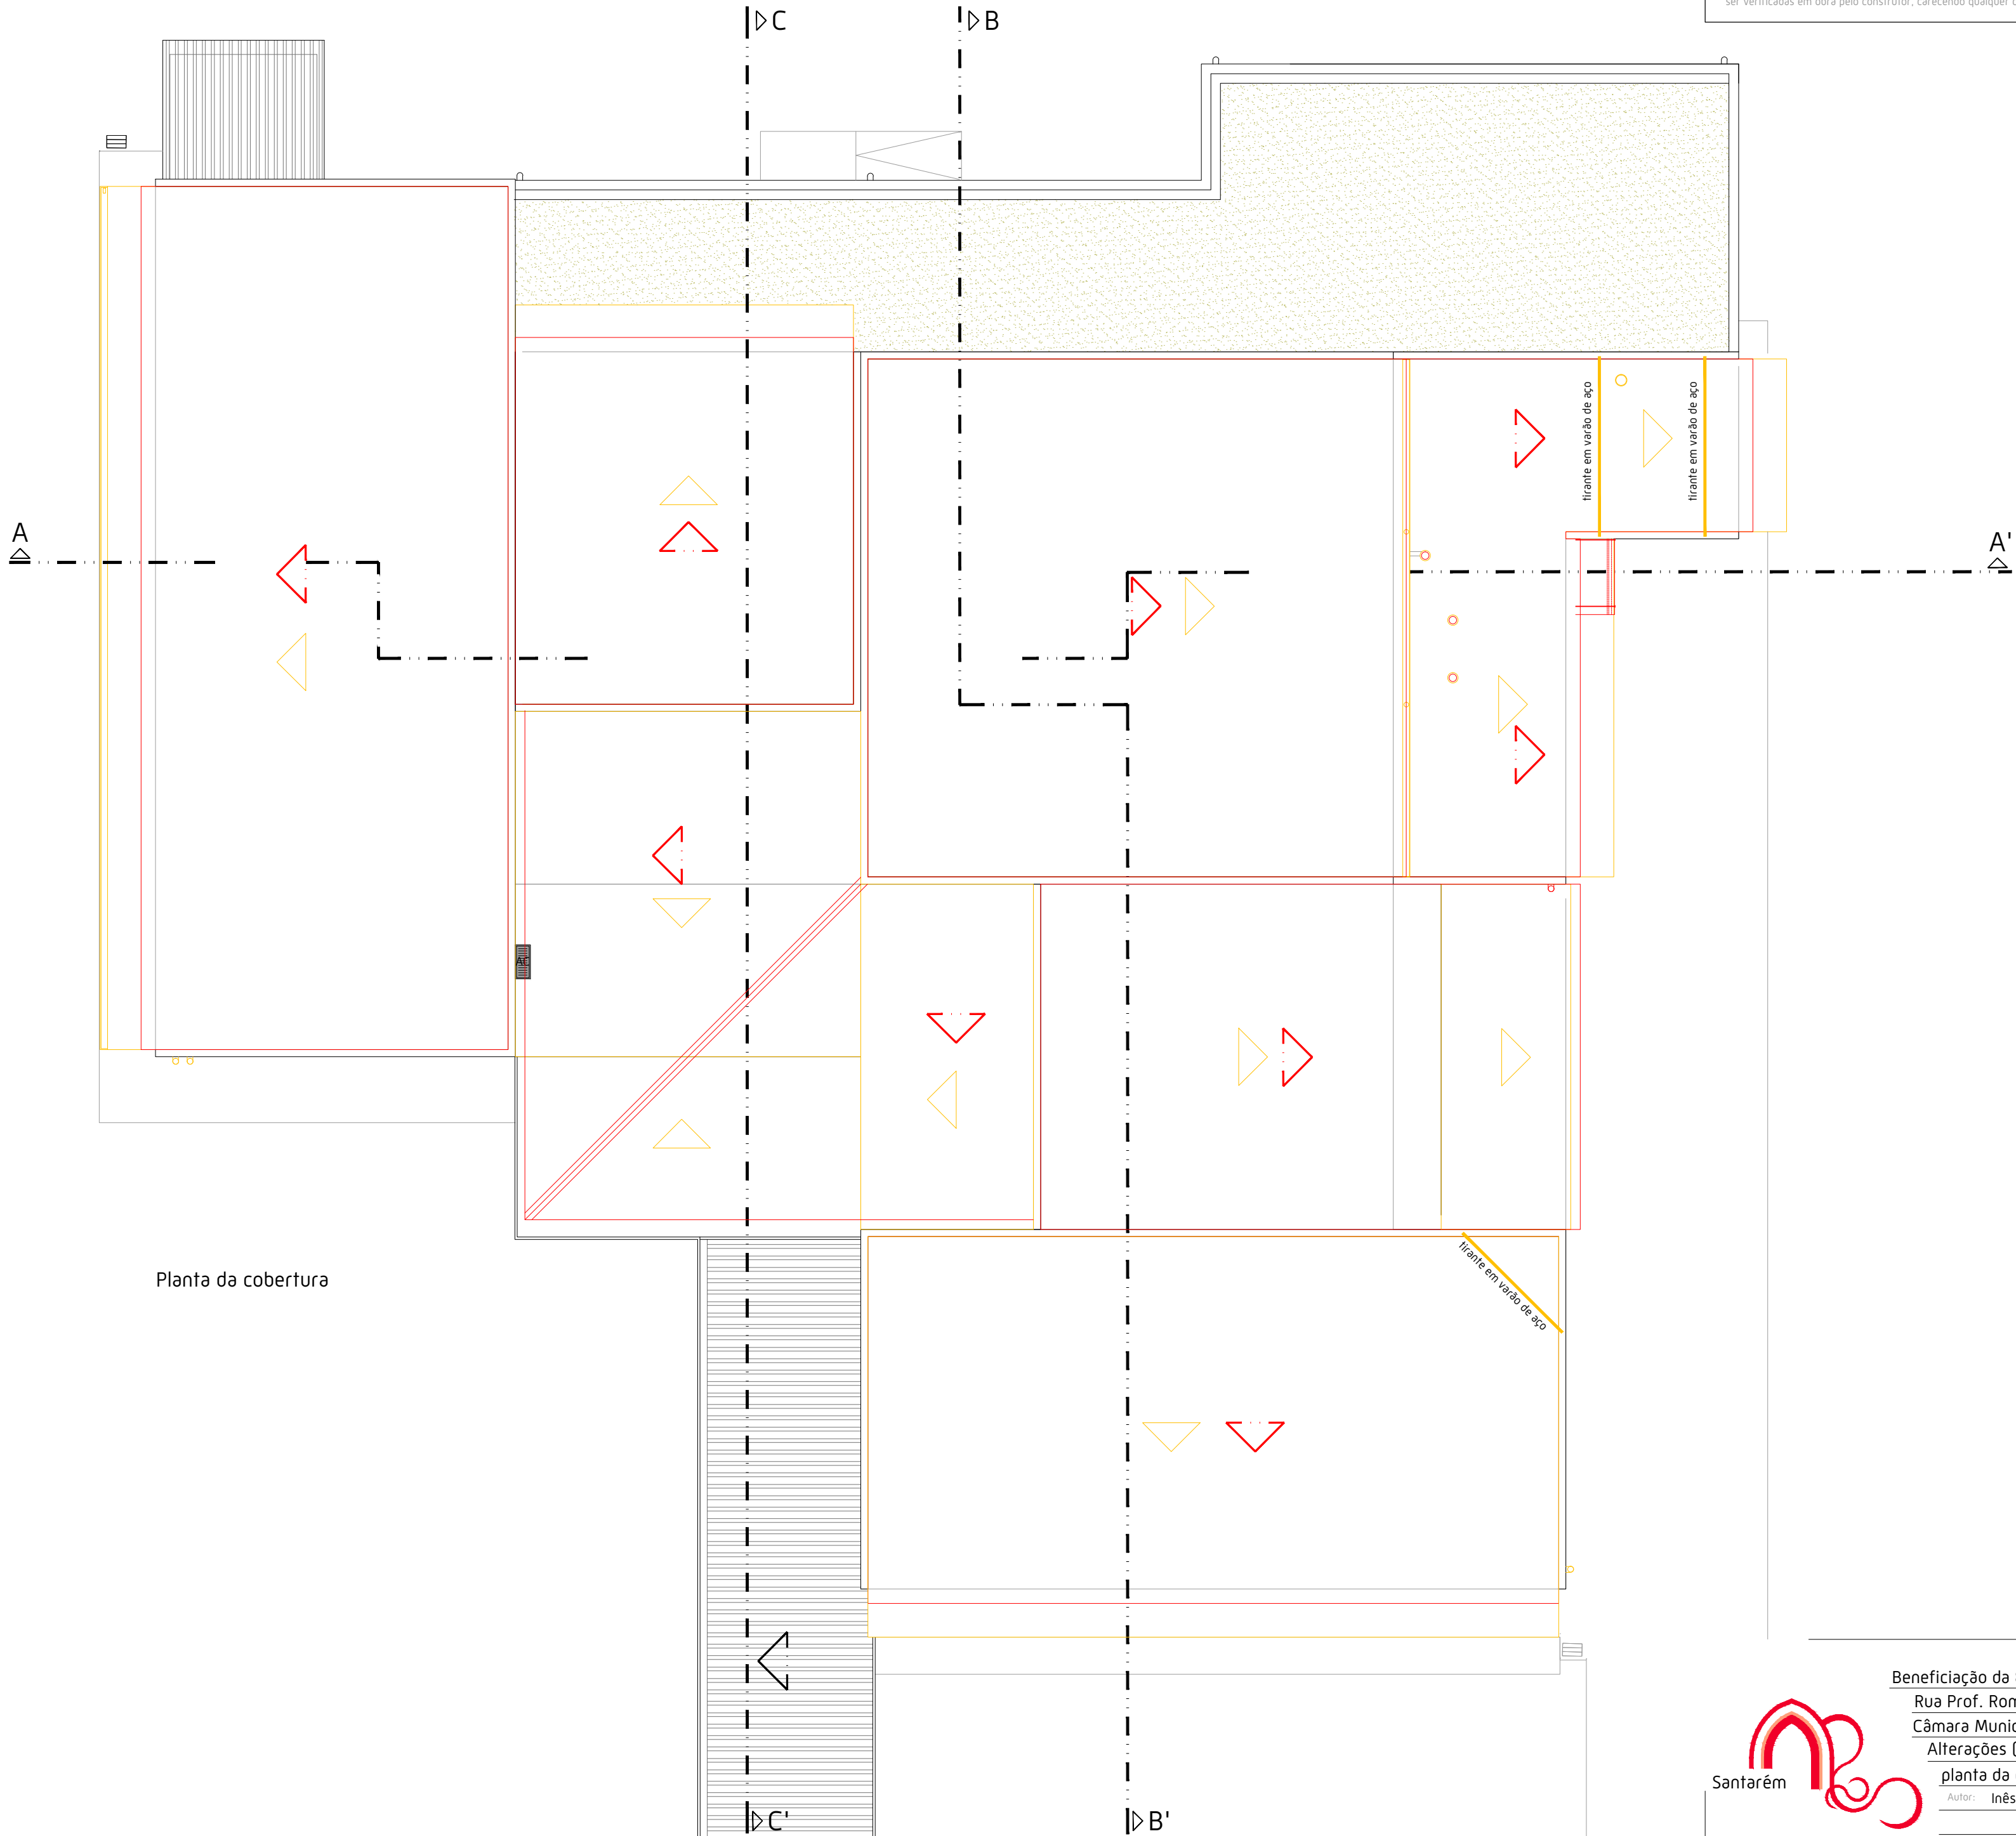

Planta da cobertura



Beneficiação da EB1 e JI		
Rua Prof. Romeu Dias Serra - Amiais de Baixo		
Câmara Municipal de Santarém		
Alterações (cores convencionais)		
planta da cobertura		
Autor:	Inês Pequeno	Desenhador: Nuno F.
Nº Processo:	649 Arq	Data: julho 17


Município de Santarém / DOP - Divisão de Obras e Projetos

Desenho nº
09


Alteração nº

Escala:
1:100


Esta peça desenhada é parte integrante do projecto a que se refere a legenda e propriedade intelectual do autor, Câmara Municipal de Santarém, estando a sua utilização estabelecida contratualmente, sendo aplicáveis as disposições do Lei n.º16/2008 de 01/04 e do decreto-lei n.º 555/99 de 16/12 conexos, com protecção dos direitos de autor e propriedade intelectual. A sua reprodução ou alteração, total ou parcial, carece de autorização expressa do autor. Todas as medidas e cotas dos desenhos devem ser verificadas em obra pelo construtor, carecendo qualquer correcção de prévio consentimento do projectista.

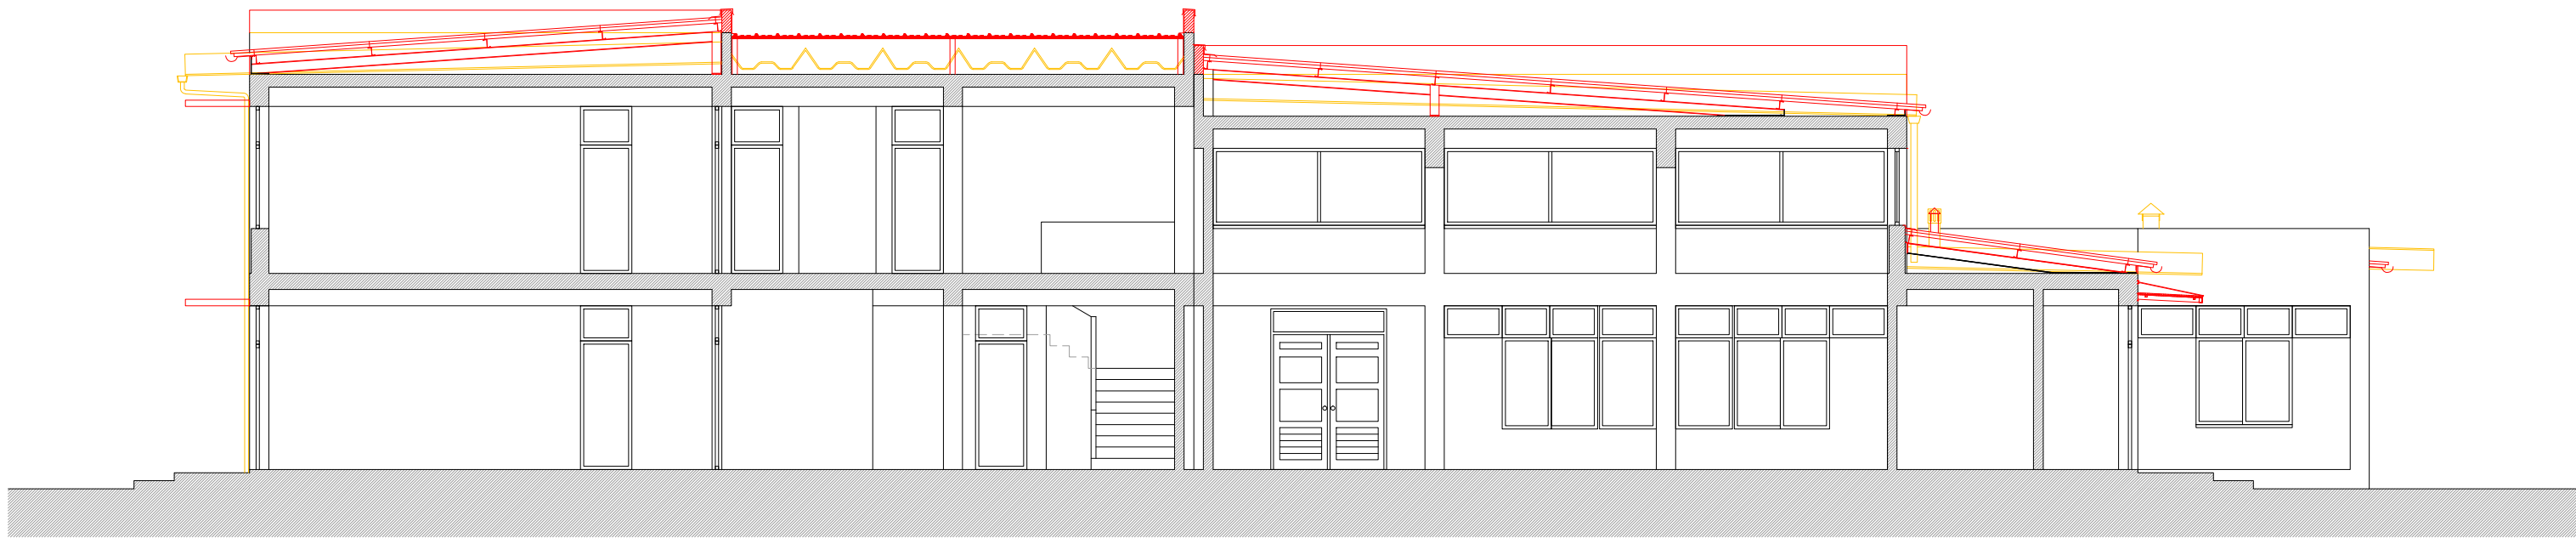

Corte por A - A'

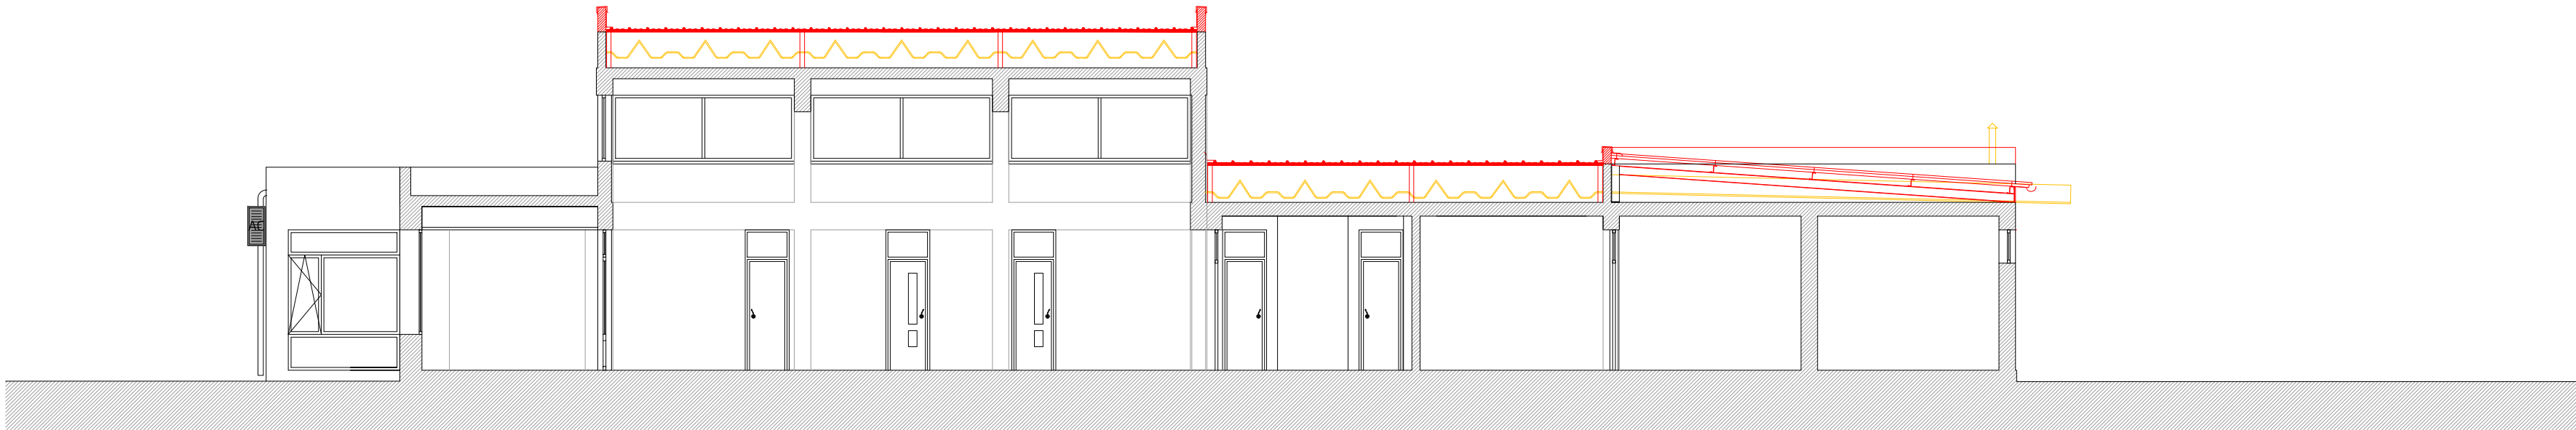

Corte por B - B'

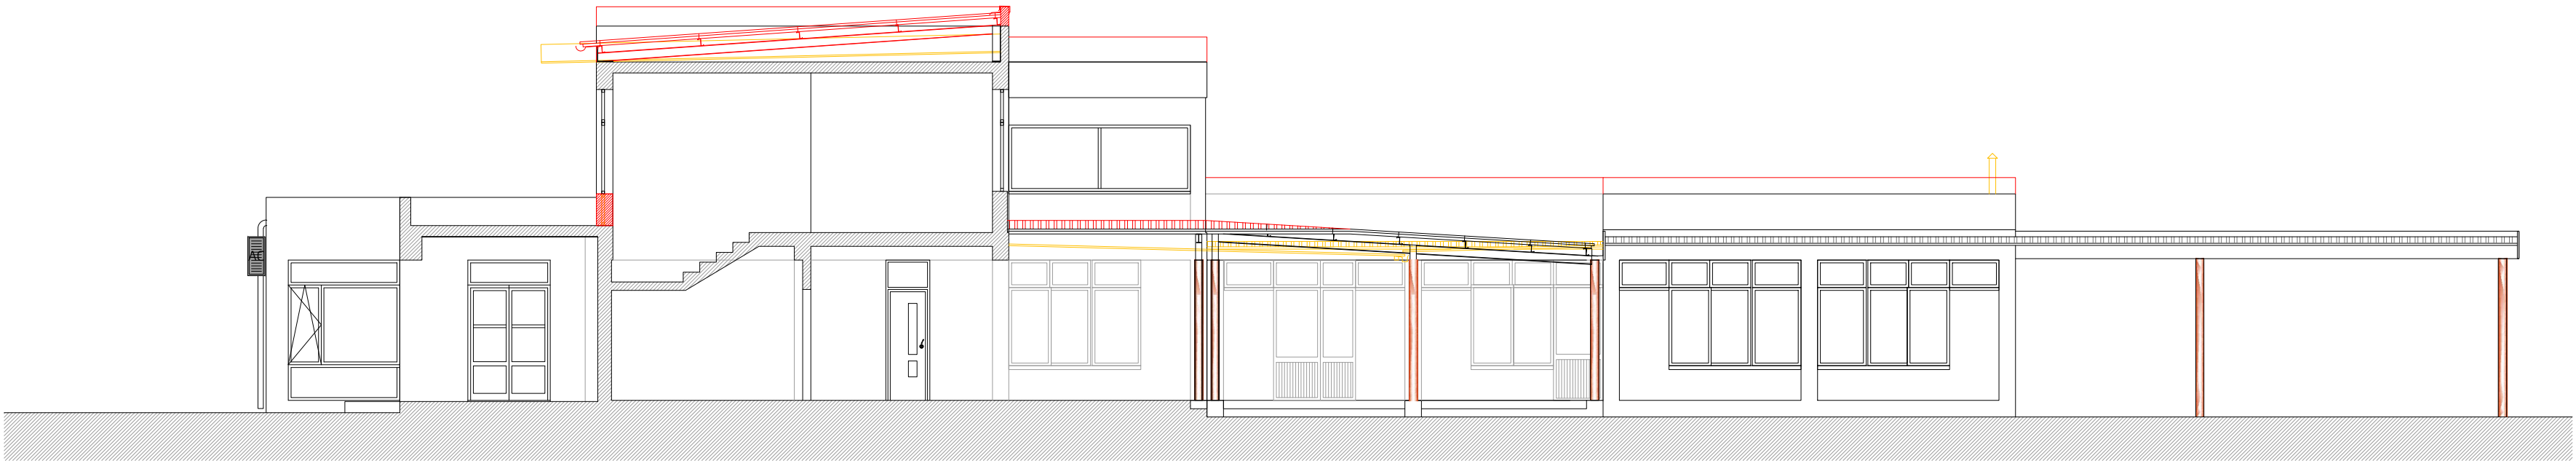

Corte por C - C'



Beneficiação da EB1 e JI
Rua Prof. Romeu Dias Serra - Amiais de Baixo
Câmara Municipal de Santarém
Alterações (cores convencionais)

autor: Inês Pequeno
Desenhador: Nuno F.
Coordenador:
Nº Processo: 649 Arq
Data: julho 17

Município de Santarém / DOP - Divisão de Obras e Projetos

Desenho nº
10


Alteração nº

Escala:
1:100

Esta peça desenhada é parte integrante do projecto a que se refere a legenda e propriedade intelectual do autor, Câmara Municipal de Santarém, estando a sua utilização estabelecida contratualmente, sendo aplicáveis as disposições do Lei n.º16/2008 de 01/04 e do decreto-lei n.º 555/99 de 16/12 conexos, com protecção dos direitos de autor e propriedade intelectual. A sua reprodução ou alteração, total ou parcial, carece de autorização expressa do autor. Todas as medidas e cotas dos desenhos devem ser verificadas em obra pelo construtor, carecendo qualquer correcção de prévio consentimento do projectista.



Alçado principal

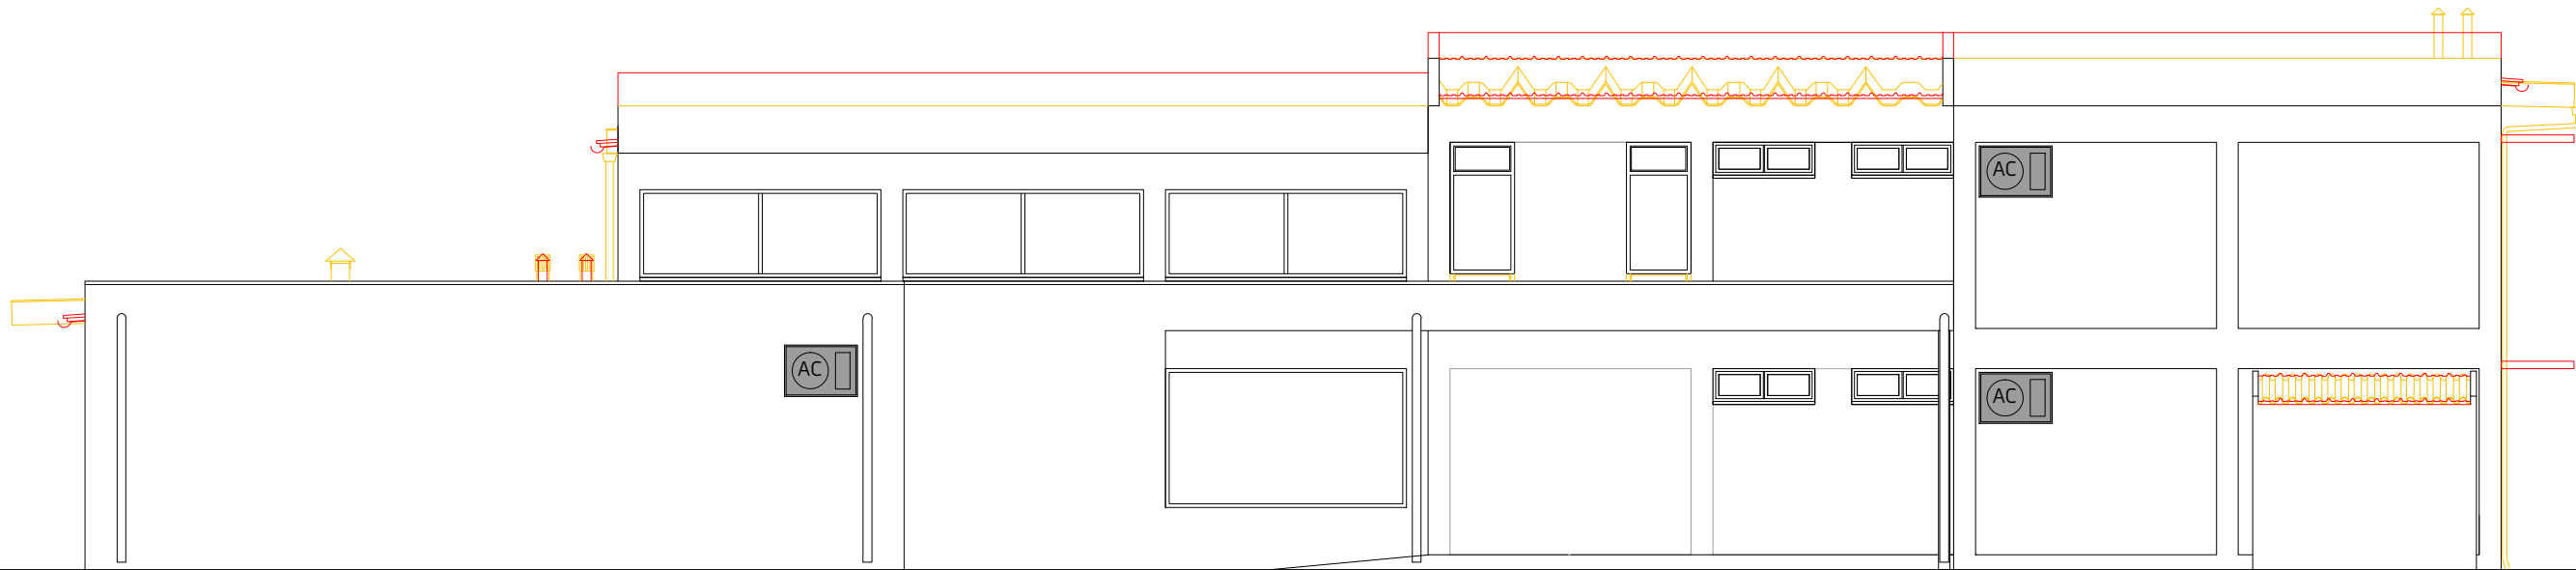

Alçado posterior



Beneficiação da EB1 e JI

Rua Prof. Romeu Dias Serra - Amiais de Baixo

Câmara Municipal de Santarém

Alterações (cores convencionais)

alçados

Autor:

Inês Pequeno

Desenhador:

Nuno F.

Coordenador:

Nº Processo:

649 Arq

Data:

julho 17

Município de Santarém / DOP - Divisão de Obras e Projetos

Desenho nº


11

Altera Des. nº

Escala:

1:100

Esta peça desenhada é parte integrante do projecto a que se refere a legenda e propriedade intelectual do autor, Câmara Municipal de Santarém, estando a sua utilização estabelecida contratualmente, sendo aplicáveis as disposições da Lei n.º16/2008 de 01/04 e do decreto-lei n.º 555/99 de 16/12 conexos, com protecção dos direitos de autor e propriedade intelectual. A sua reprodução ou alteração, total ou parcial, carece de autorização expressa do autor. Todas as medidas e cotas dos desenhos devem ser verificadas em obra pelo construtor, carecendo qualquer correcção de prévio consentimento do projectista.

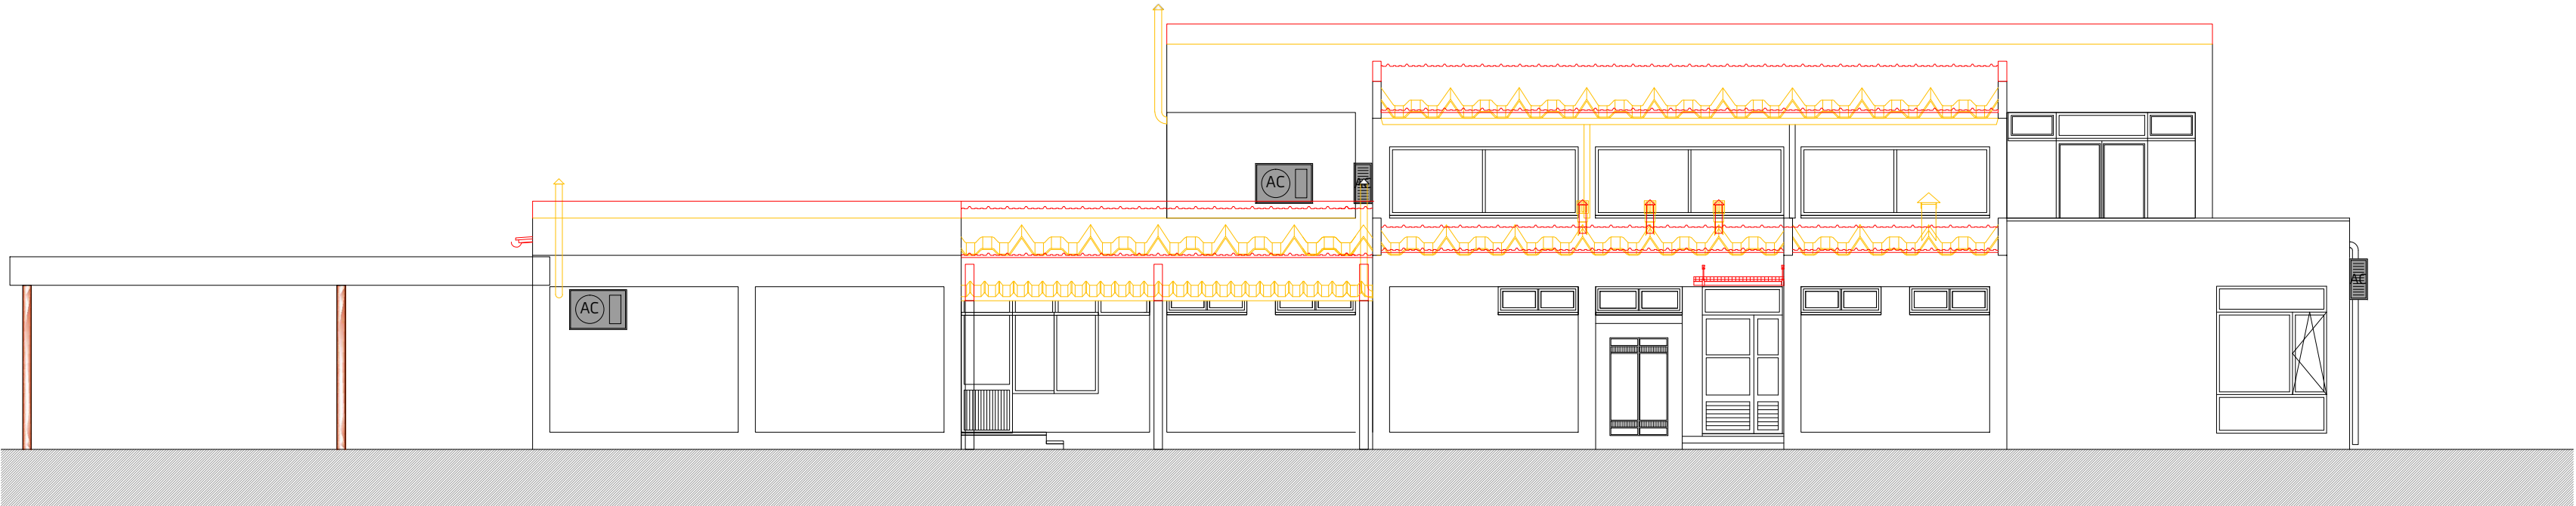

Alçado lateral direito



Alçado lateral esquerdo



Beneficiação da EB1 e JI
Rua Prof. Romeu Dias Serra - Amiais de Baixo
Câmara Municipal de Santarém
Alterações (cores convencionais)

alçados
Autor: Inês Pequeno Desenhador: Nuno F. Coordenador:
Nº Processo: 649 Arq Data: julho 17

Município de Santarém / DOP - Divisão de Obras e Projetos

Desenho nº


12

Alteração nº

Escala:

1:100

Esta peça desenhada é parte integrante do projecto a que se refere a legenda e propriedade intelectual do autor, Câmara Municipal de Santarém, estando a sua utilização estabelecida contratualmente, sendo aplicáveis as disposições do Lei n.º 16/2008 de 01/04 e do decreto-lei n.º 555/99 de 16/12 conexos, com protecção dos direitos de autor e propriedade intelectual. A sua reprodução ou alteração, total ou parcial, carece de autorização expressa do autor. Todas as medidas e cotas dos desenhos devem ser verificadas em obra pelo construtor, carecendo qualquer correcção de prévio consentimento do projectista.

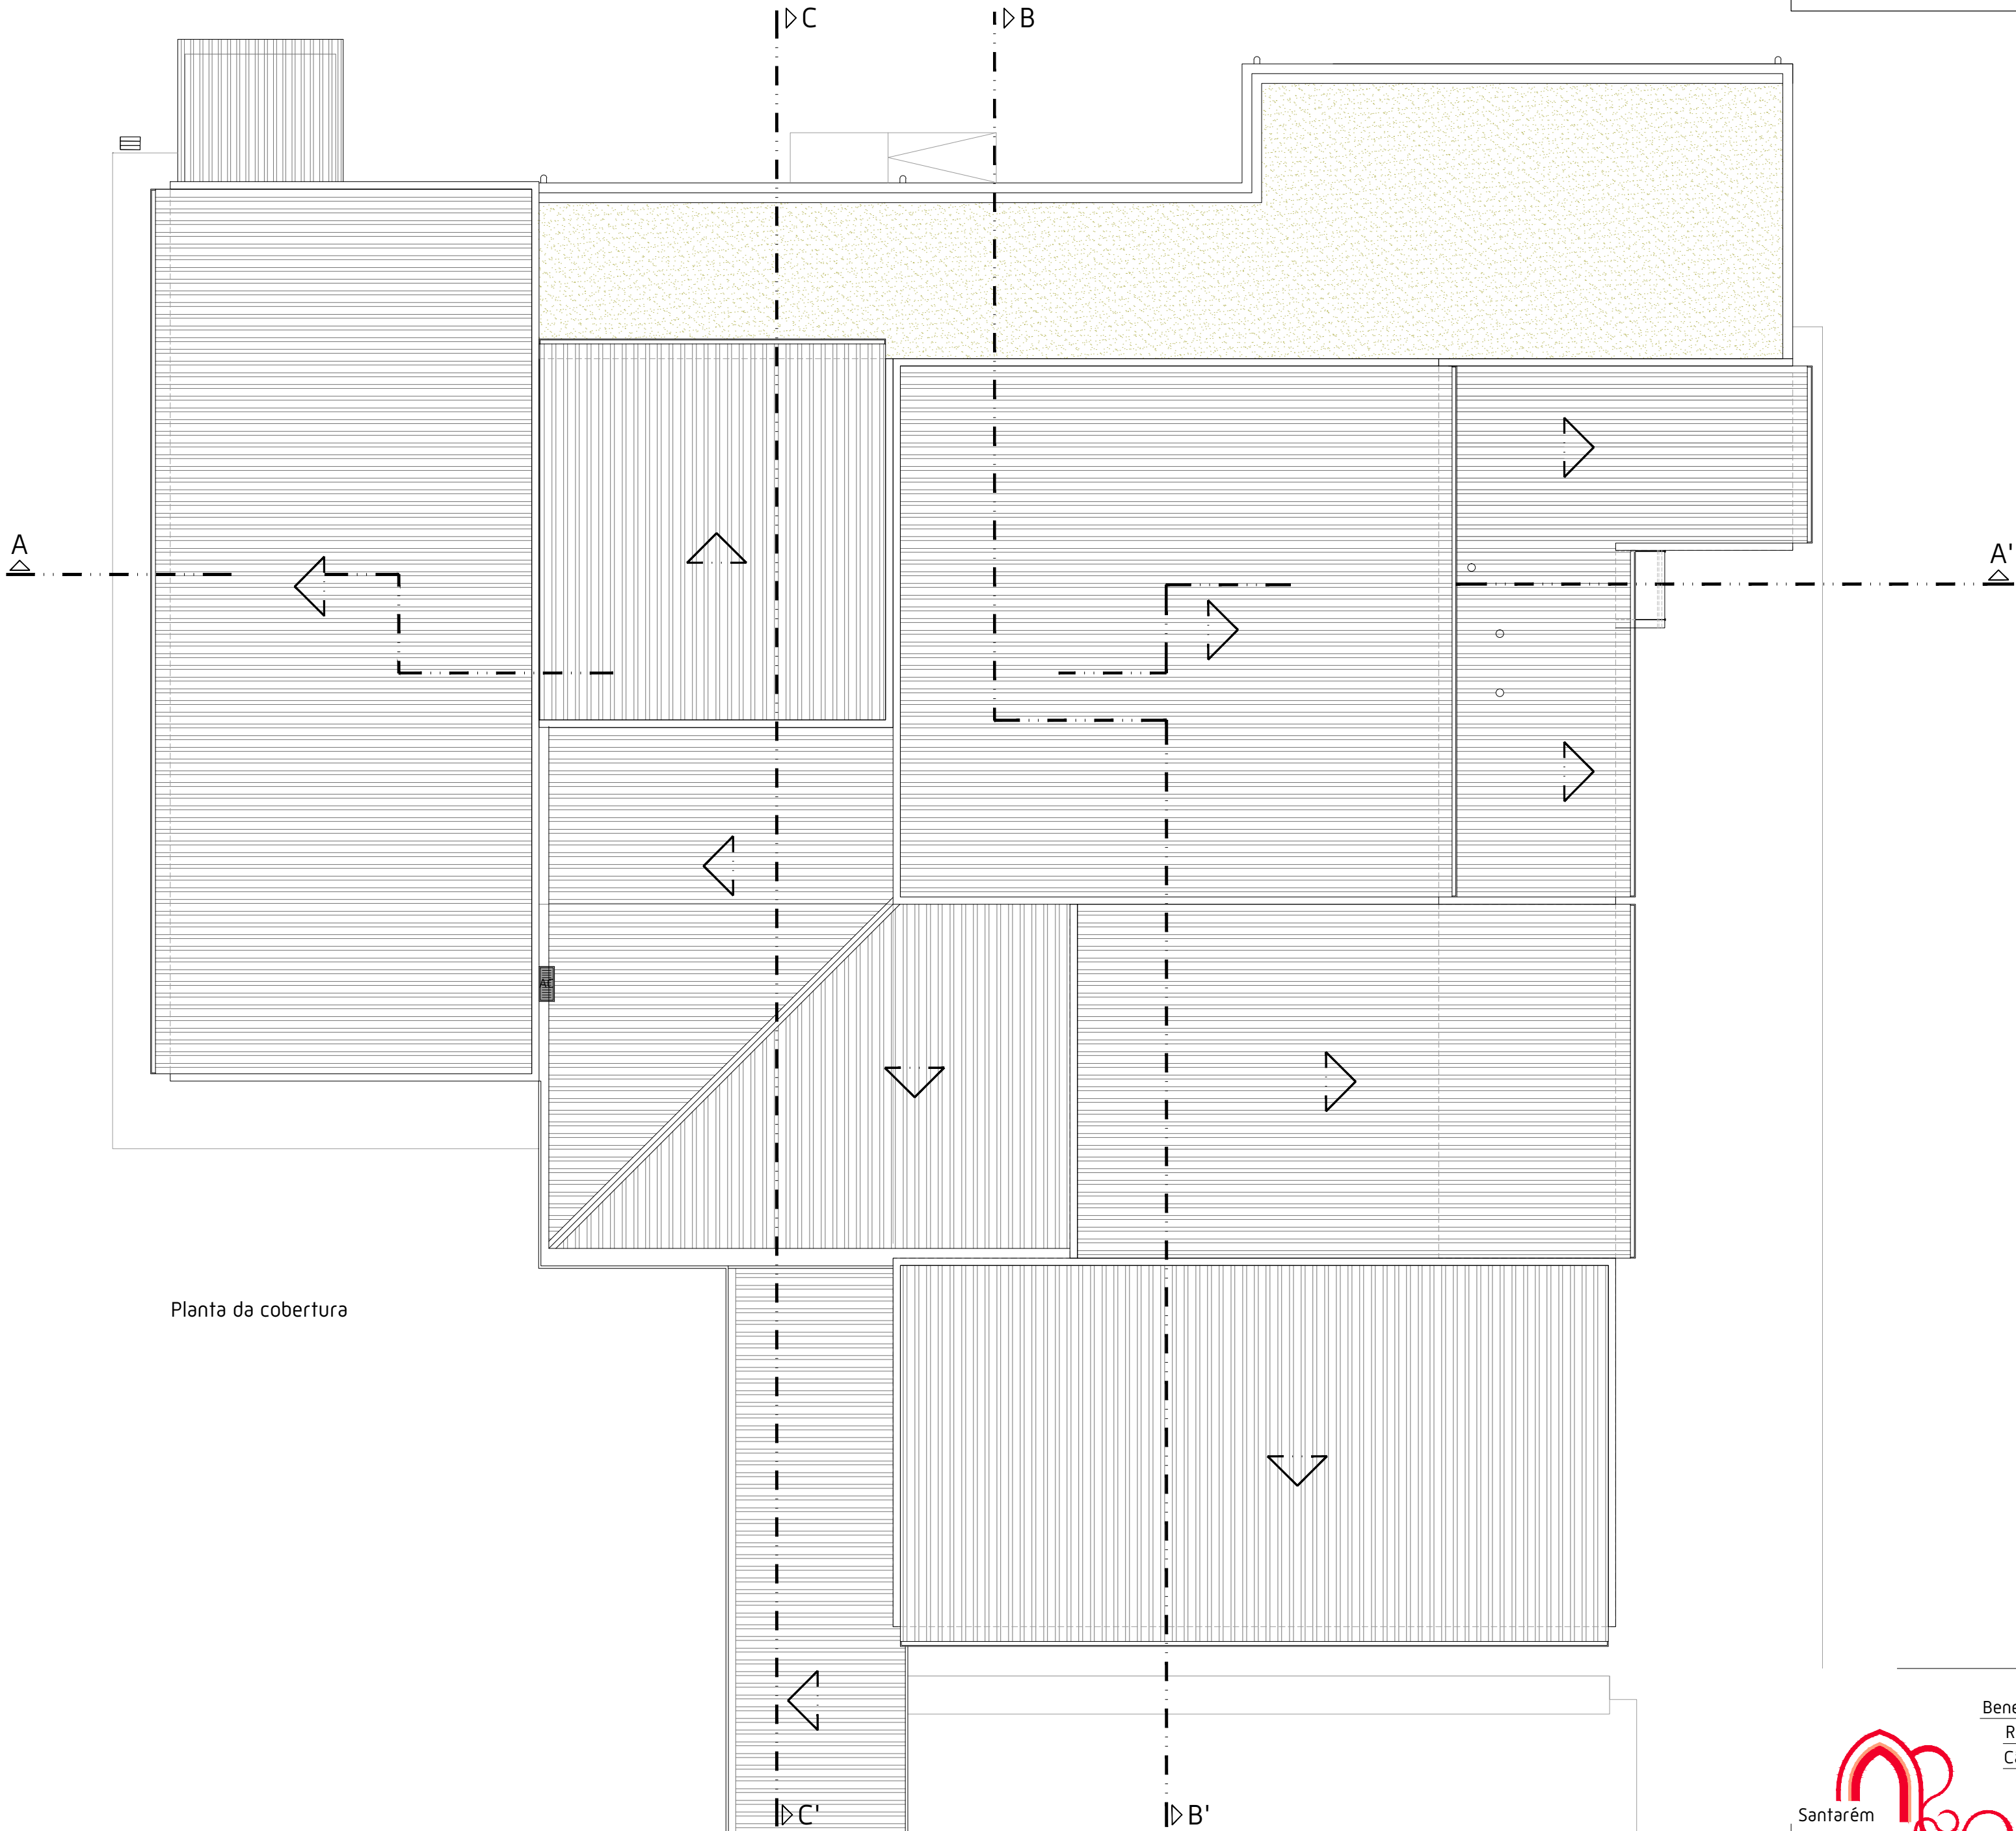

Planta da cobertura



Beneficiação da EB1 e JI
Rua Prof. Romeu Dias Serra - Amiais de Baixo
Câmara Municipal de Santarém
Proposta

planta da cobertura
Autor: Inês Pequeno Desenhador: Nuno F. Coordenador:
Nº Processo: 649 Arq Data: julho 17

Município de Santarém / DOP - Divisão de Obras e Projetos

Desenho nº
13


Alteração nº

Escala:
1:100


Esta peça desenhada é parte integrante do projecto a que se refere a legenda e propriedade intelectual do autor, Câmara Municipal de Santarém, estando a sua utilização estabelecida contratualmente, sendo aplicáveis as disposições do Lei n.º16/2008 de 01/04 e do decreto-lei n.º 555/99 de 16/12 conexos, com protecção dos direitos de autor e propriedade intelectual. A sua reprodução ou alteração, total ou parcial, carece de autorização expressa do autor. Todas as medidas e cotas dos desenhos devem ser verificadas em obra pelo construtor, carecendo qualquer correcção de prévio consentimento do projectista.



Corte por A - A'

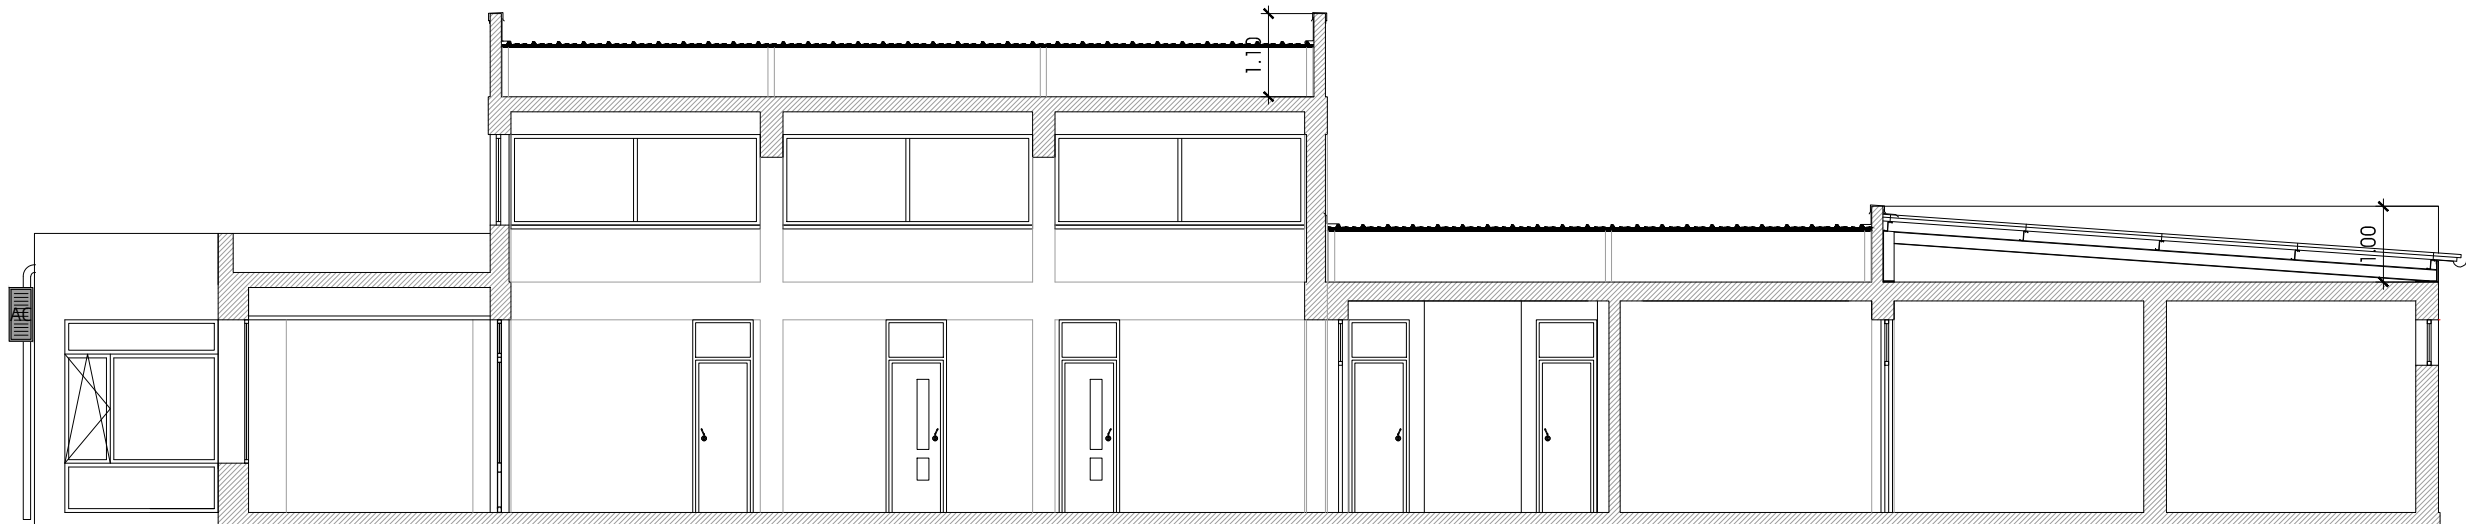

Corte por B - B'

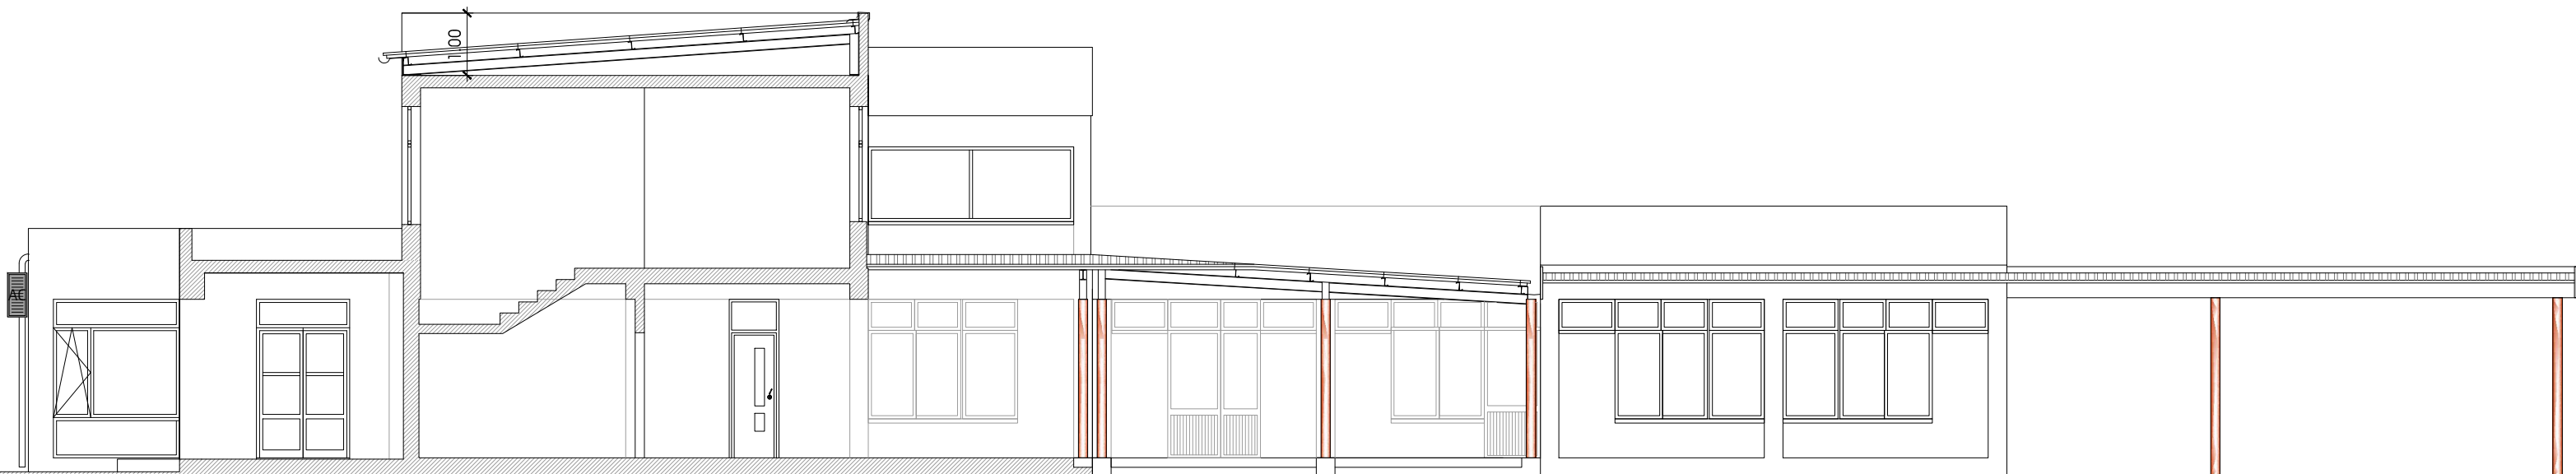

Corte por C - C'



Beneficiação da EB1 e JI
Rua Prof. Romeu Dias Serra - Amiais de Baixo
Câmara Municipal de Santarém
Proposta

autor: Inês Pequeno
Desenhador: Nuno F.
Coordenador:
Nº Processo: 649 Arq
Data: julho 17

Município de Santarém / DOP - Divisão de Obras e Projetos

Desenho nº
14


Alterar Des. nº

Escala:
1:100

Esta peça desenhada é parte integrante do projecto a que se refere a legenda e propriedade intelectual do autor, Câmara Municipal de Santarém, estando a sua utilização estabelecida contratualmente, sendo aplicáveis as disposições do Lei n.º16/2008 de 01/04 e do decreto-lei n.º 555/99 de 16/12 conexos, com protecção dos direitos de autor e propriedade intelectual. A sua reprodução ou alteração, total ou parcial, carece de autorização expressa do autor. Todas as medidas e cotas dos desenhos devem ser verificadas em obra pelo construtor, carecendo qualquer correcção de prévio consentimento do projectista.



Alçado principal

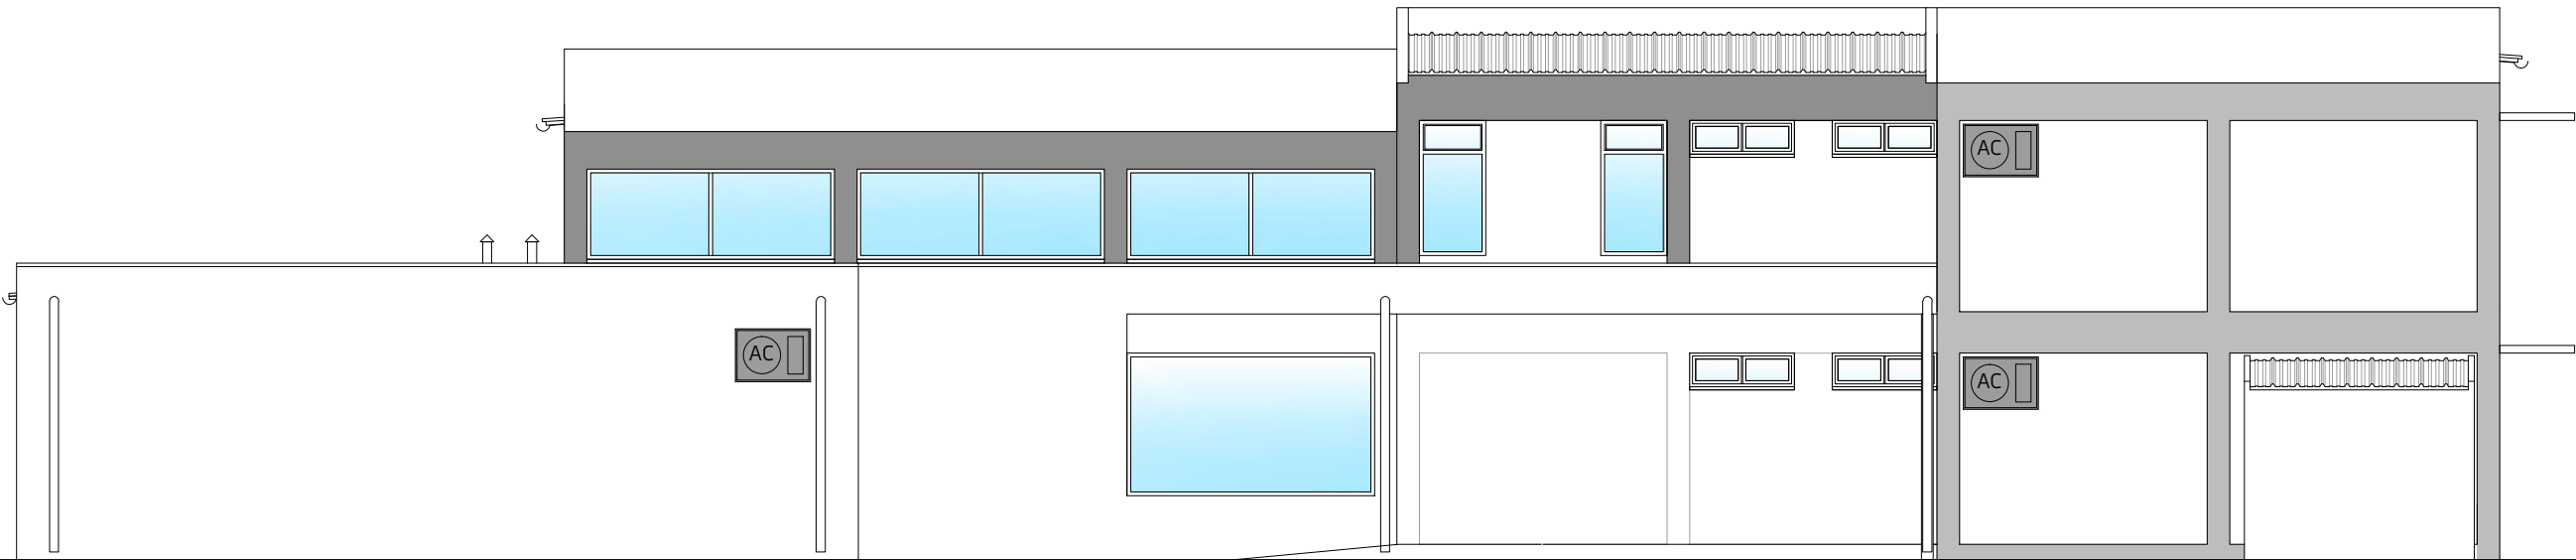

Alçado posterior



Beneficiação da EB1 e JI

Rua Prof. Romeu Dias Serra – Amiais de Baixo

Câmara Municipal de Santarém

Proposta

alçados

Autor:

Inês Pequeno

Desenhador:

Nuno F.

Coordenador:

Nº Processo:

649 Arq

Data:

julho 17


Município de Santarém / DOP - Divisão de Obras e Projetos

Desenho nº
15

Altera Des. nº

Escala:
1:100

Esta peça desenhada é parte integrante do projecto a que se refere a legenda e propriedade intelectual do autor, Câmara Municipal de Santarém, estando a sua utilização estabelecida contratualmente, sendo aplicáveis as disposições do Lei n.º16/2008 de 01/04 e do decreto-lei n.º 555/99 de 16/12 conexos, com protecção dos direitos de autor e propriedade intelectual. A sua reprodução ou alteração, total ou parcial, carece de autorização expressa do autor. Todas as medidas e cotas dos desenhos devem ser verificadas em obra pelo construtor, carecendo qualquer correcção de prévio consentimento do projectista.

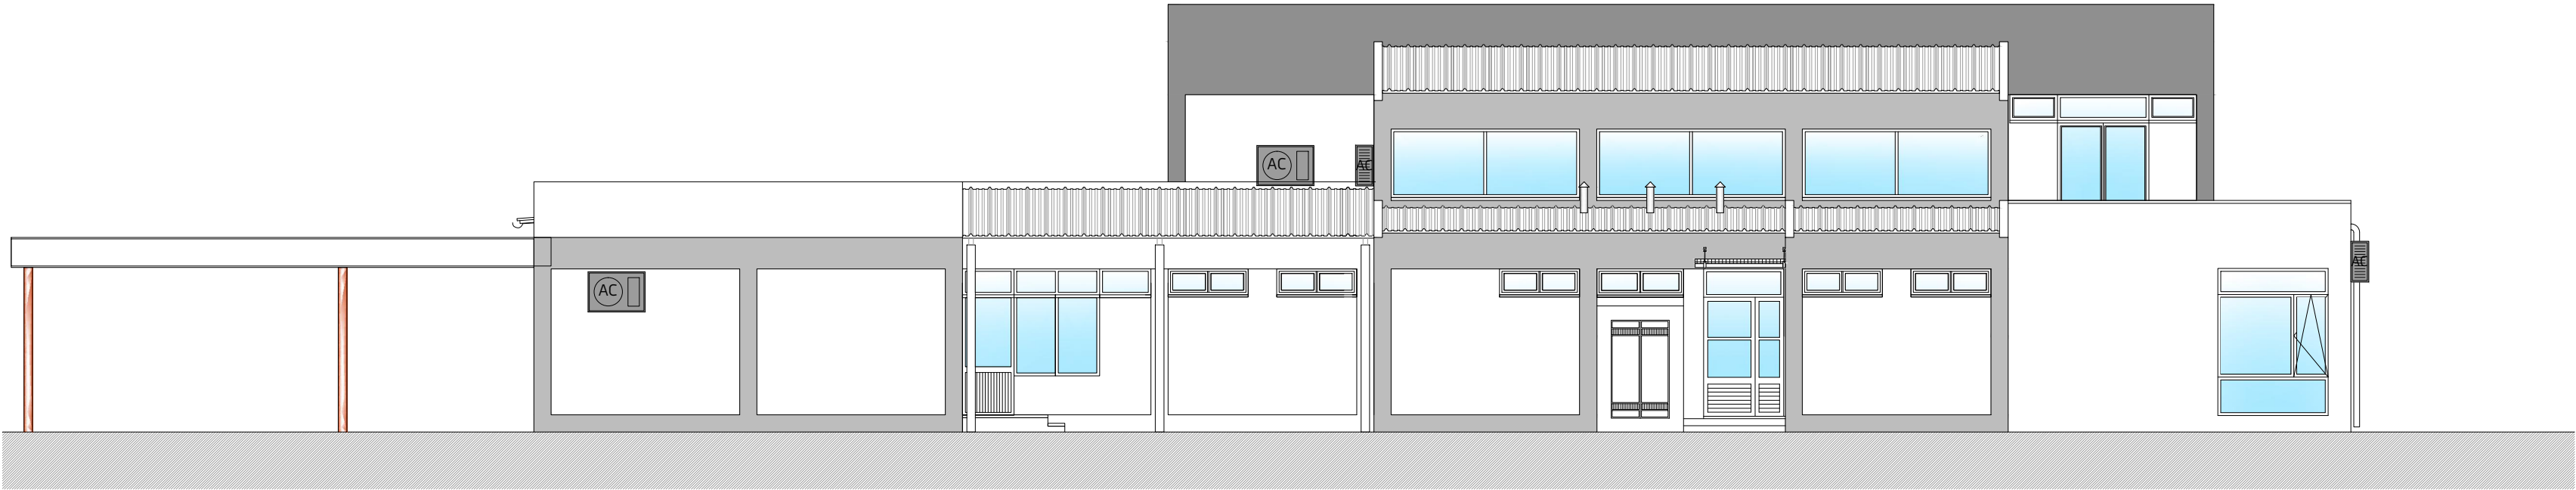

Alçado lateral direito



Alçado lateral esquerdo




Beneficiação da EB1 e JI			
Rua Prof. Romeu Dias Serra - Amiais de Baixo			
Câmara Municipal de Santarém			
Proposta			
alçados			
Autor:	Inês Pequeno	Desenhador:	Nuno F.
Coordenador:		Nº Processo:	649 Arq
Data:	julho 17		


Desenho nº
16
Alteração nº
Escala:
1:100

Esta peça desenhada é parte integrante do projecto a que se refere a legenda e propriedade intelectual do autor, Câmara Municipal de Santarém, estando a sua utilização estabelecida contratualmente, sendo aplicáveis as disposições do Lei n.º 16/2008 de 01/04 e do decreto-lei n.º 555/99 de 16/12 conexos, com protecção dos direitos de autor e propriedade intelectual. A sua reprodução ou alteração, total ou parcial, carece de autorização expressa do autor. Todas as medidas e cotas dos desenhos devem ser verificadas em obra pelo construtor, carecendo qualquer correcção de prévio consentimento do projectista.


Pormenor - P1
esc. 1/10

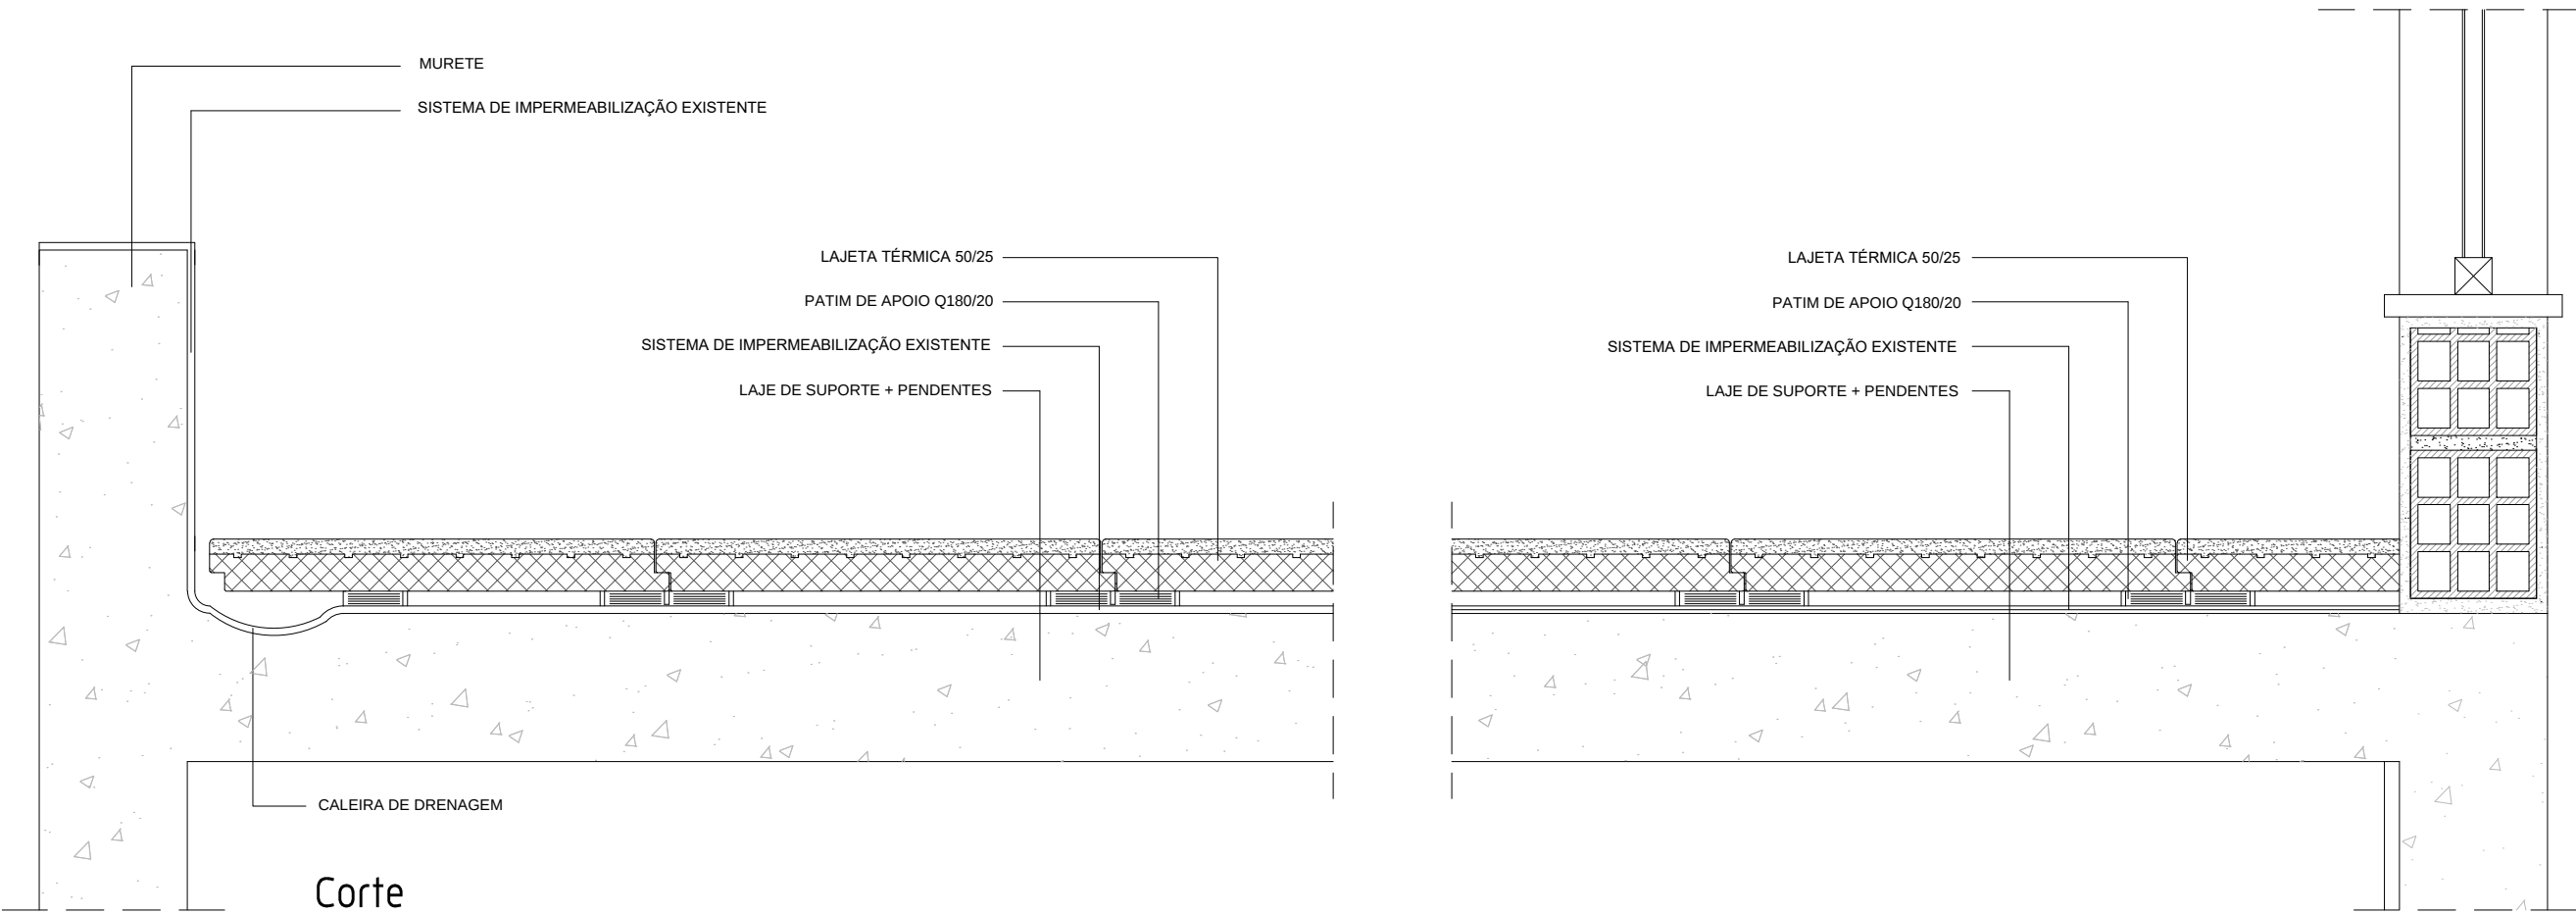

Corte

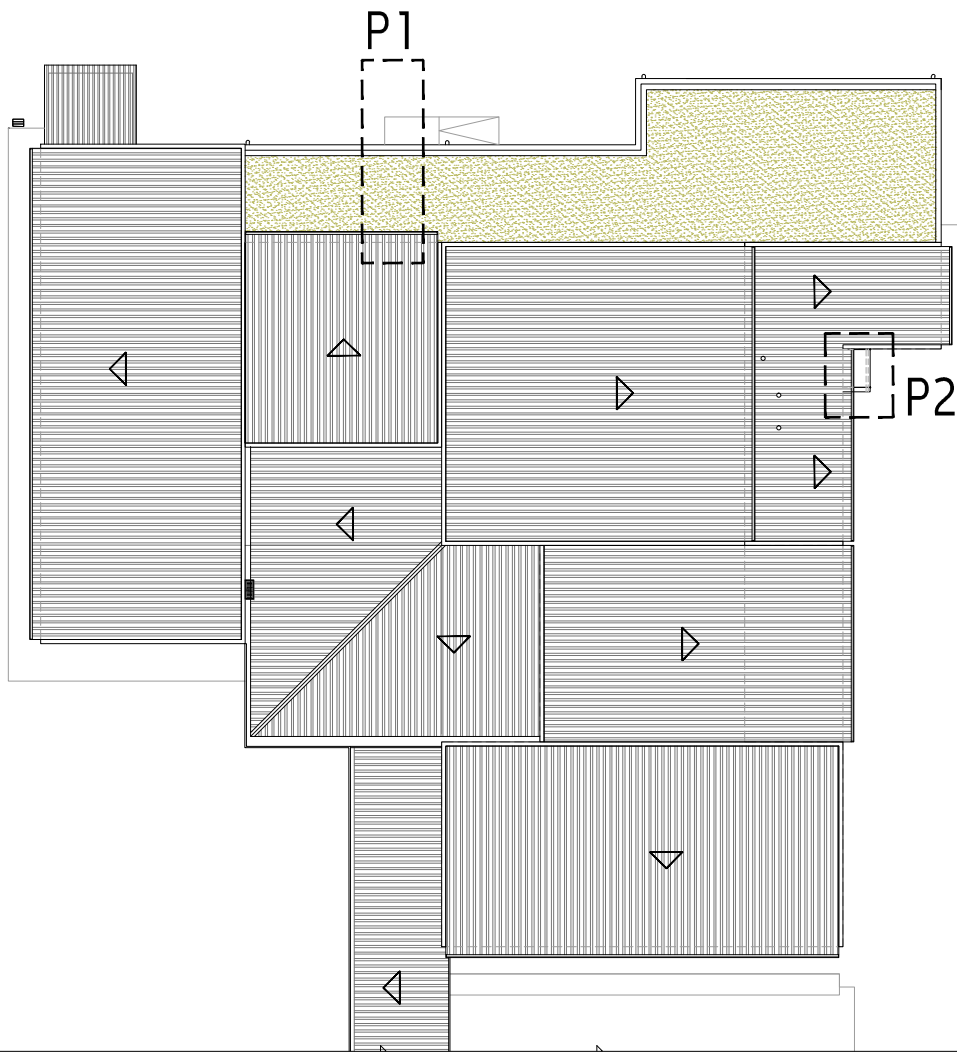

Pormenor - P2
esc. 1/20

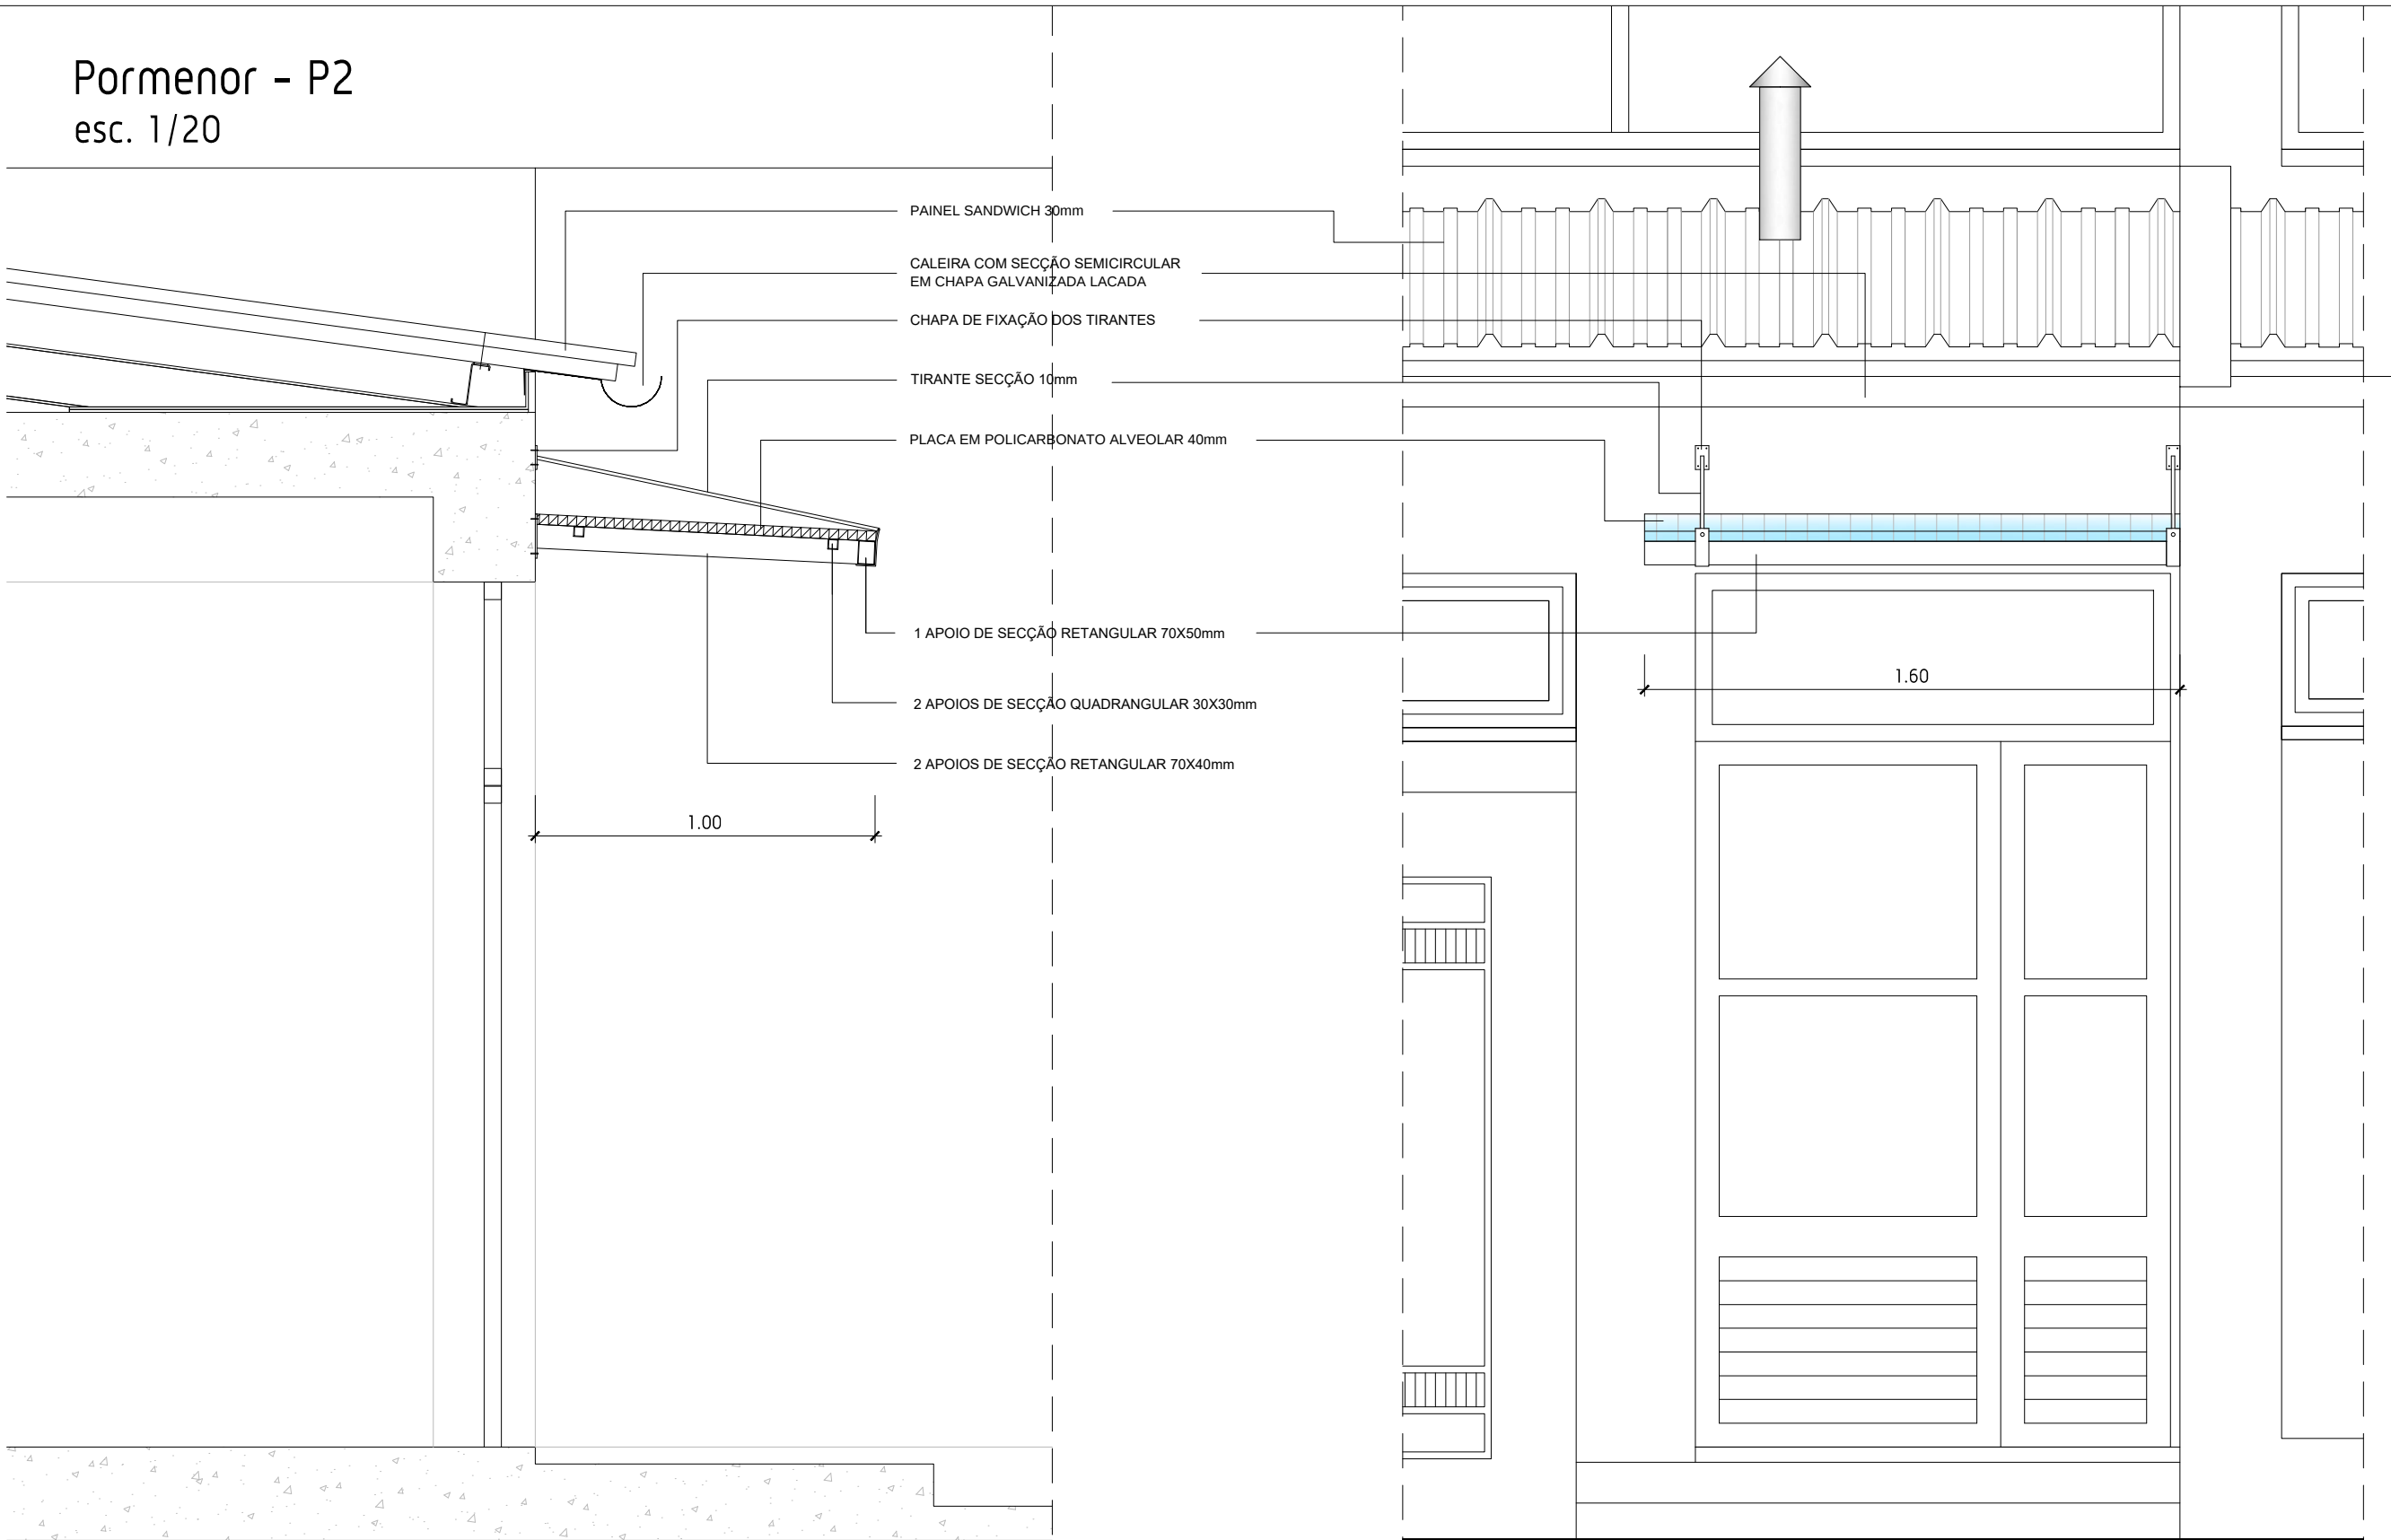

Corte

Alçado



Beneficiação da EB1 e JI
Rua Prof. Romeu Dias Serra - Amiais de Baixo
Câmara Municipal de Santarém
Proposta

pormenores
Autor: Inês Pequeno Desenhador: Nuno F. Coordenador:
Nº Processo: 649 Arq Data: julho 17

Município de Santarém / DOP - Divisão de Obras e Projetos

Desenho nº
17
Alteração nº

Escala:
1:20
1:10