



Esta peça desenhada é parte integrante do projecto a que se refere a legenda e propriedade intelectual do autor, Câmara Municipal de Santarém, estando a sua utilização estabelecida contratualmente, sendo aplicáveis as disposições da Lei n.º16/2008 de 01/04 e do decreto-lei n.º 555/99 de 16/12 conexos, com protecção dos direitos de autor e propriedade intelectual. A sua reprodução ou alteração, total ou parcial, carece de autorização expressa do autor. Todas as medidas e cotas dos desenhos devem ser verificadas em obra pelo construtor, carecendo qualquer correcção de prévia consentimento do projectista.

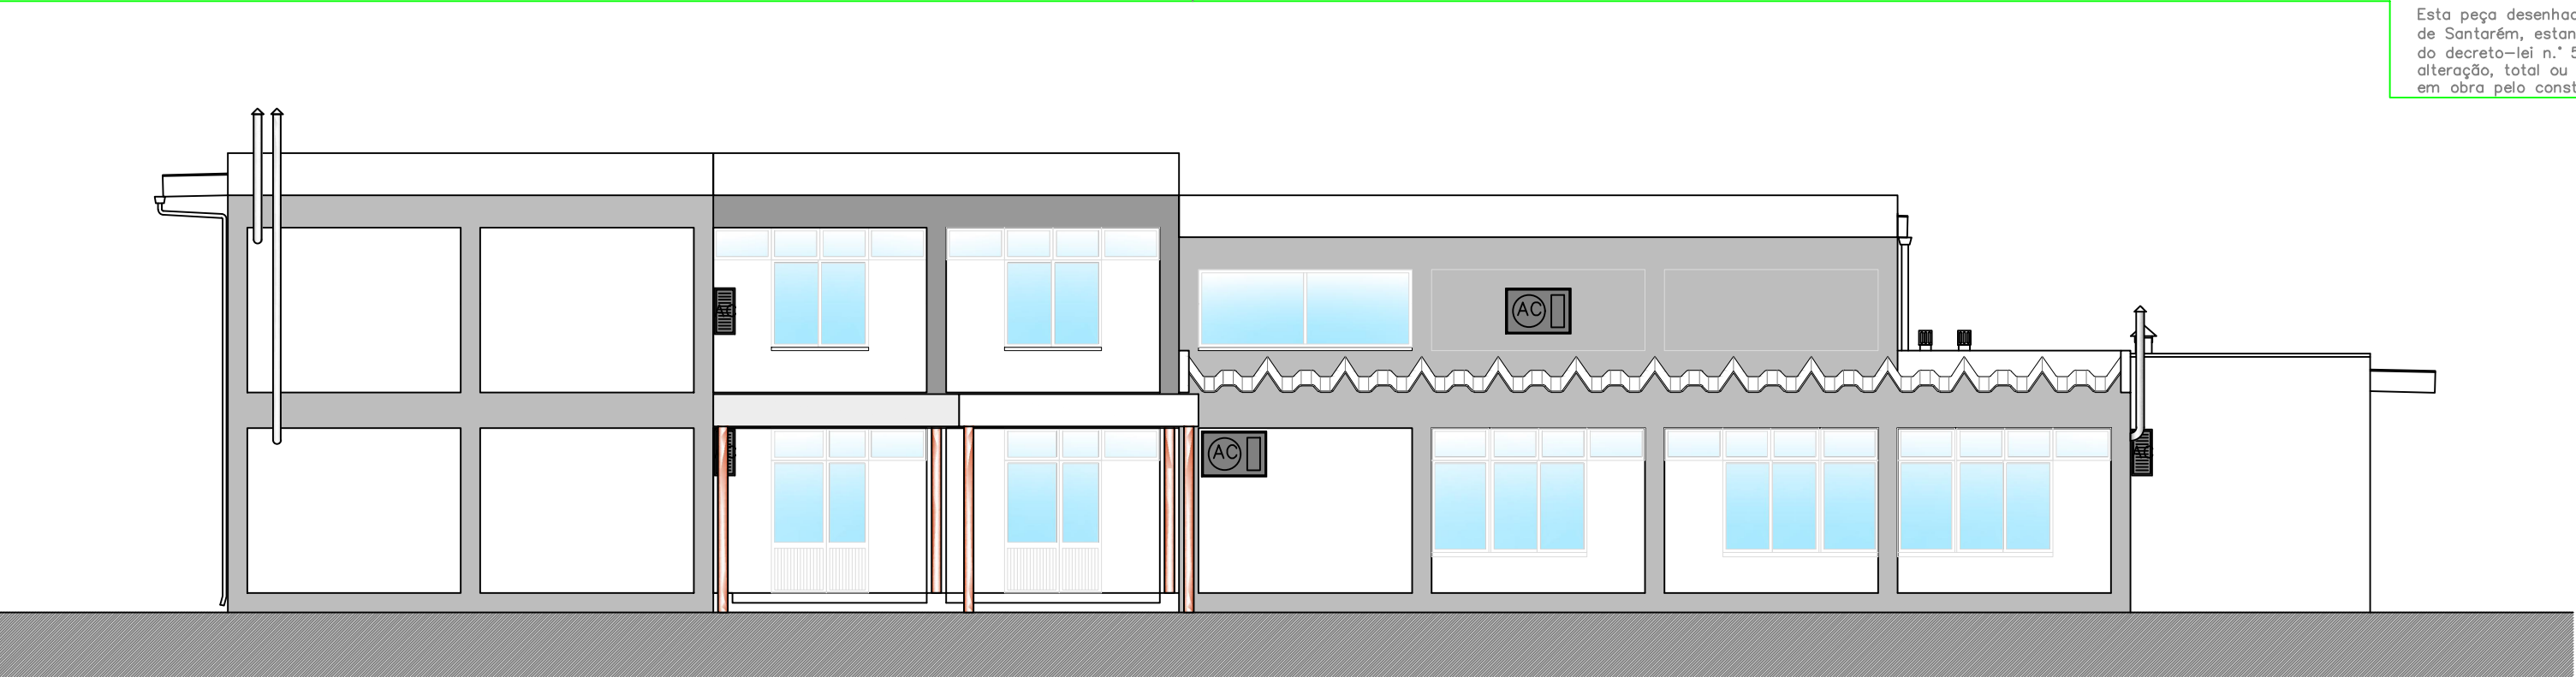

Alçado principal

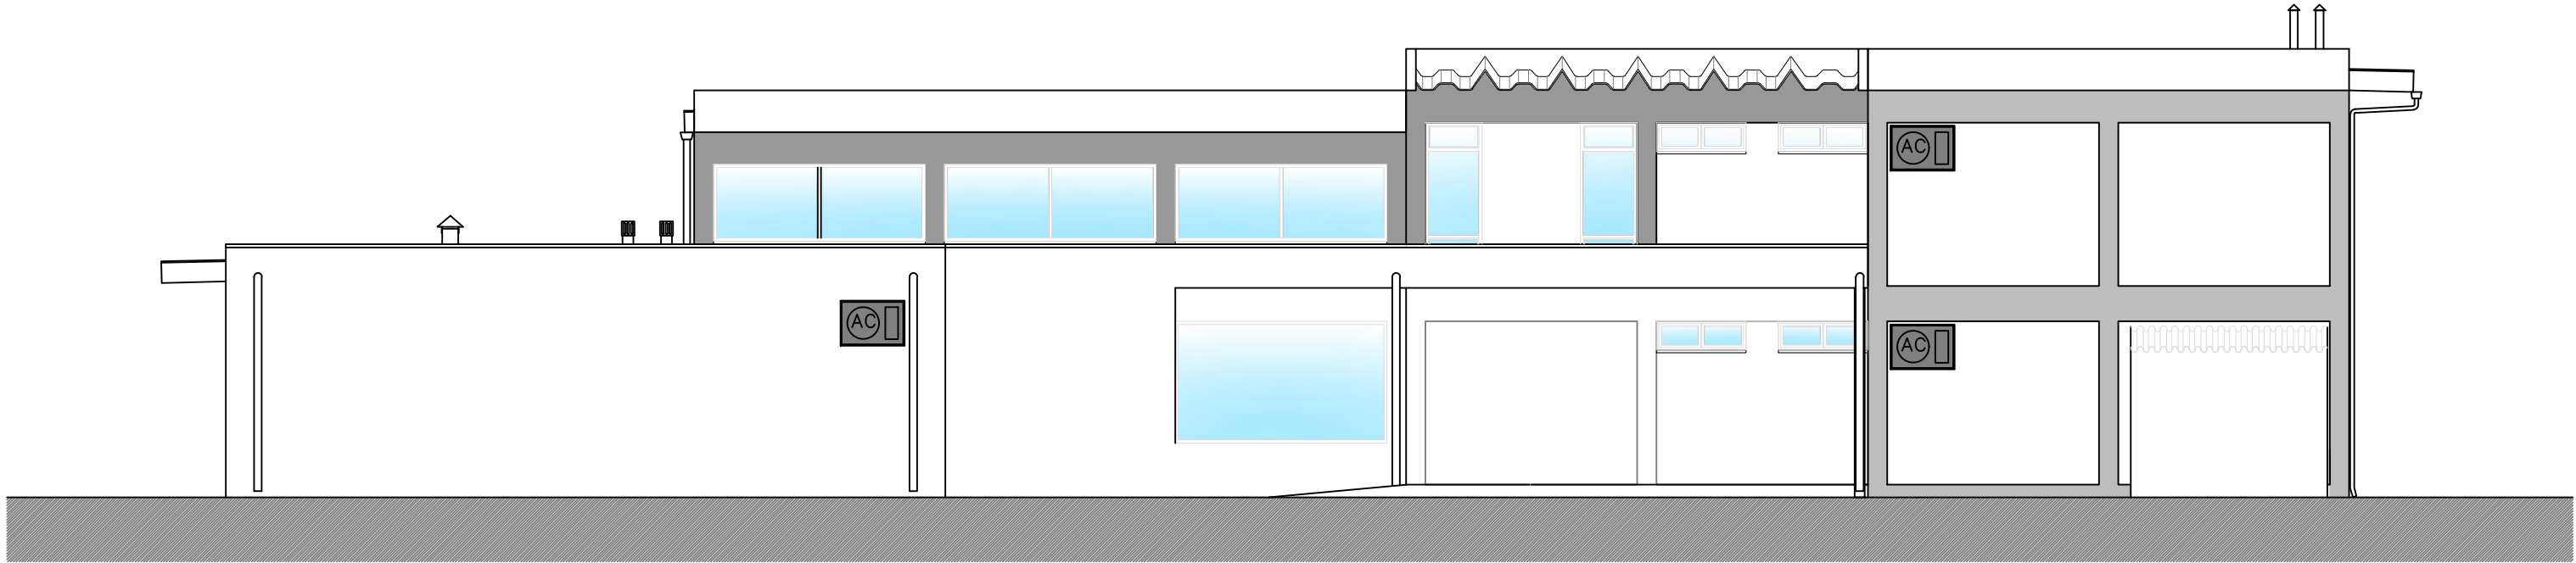

Alçado posterior



Levantamento da escola do 1.º ciclo EB de Amiais de Baixo
Amiais de Baixo
Câmara Municipal de Santarém
Proposta
alçados

Autor: Desenhado: **Nuno F.** Coordenador:
N.º
Processo: **649 Arq** Data: **Outubro 15**
Município de Santarém / DOP - Divisão de Obras e Projetos

Desenho
n.º
05
Altera Des.
n.º

Escala:
1:100