


Esta peça desenhada é parte integrante do projecto a que se refere a legenda e propriedade intelectual do autor, Câmara Municipal de Santarém, estando a sua utilização estabelecida contratualmente, sendo aplicáveis as disposições da Lei n.º16/2008 de 01/04 e do decreto-lei n.º 555/99 de 16/12 conexos, com protecção dos direitos de autor e propriedade intelectual. A sua reprodução ou alteração, total ou parcial, carece de autorização expressa do autor. Todas as medidas e cotas dos desenhos devem ser verificadas em obra pelo construtor, carecendo qualquer correcção de prévio consentimento do projectista.

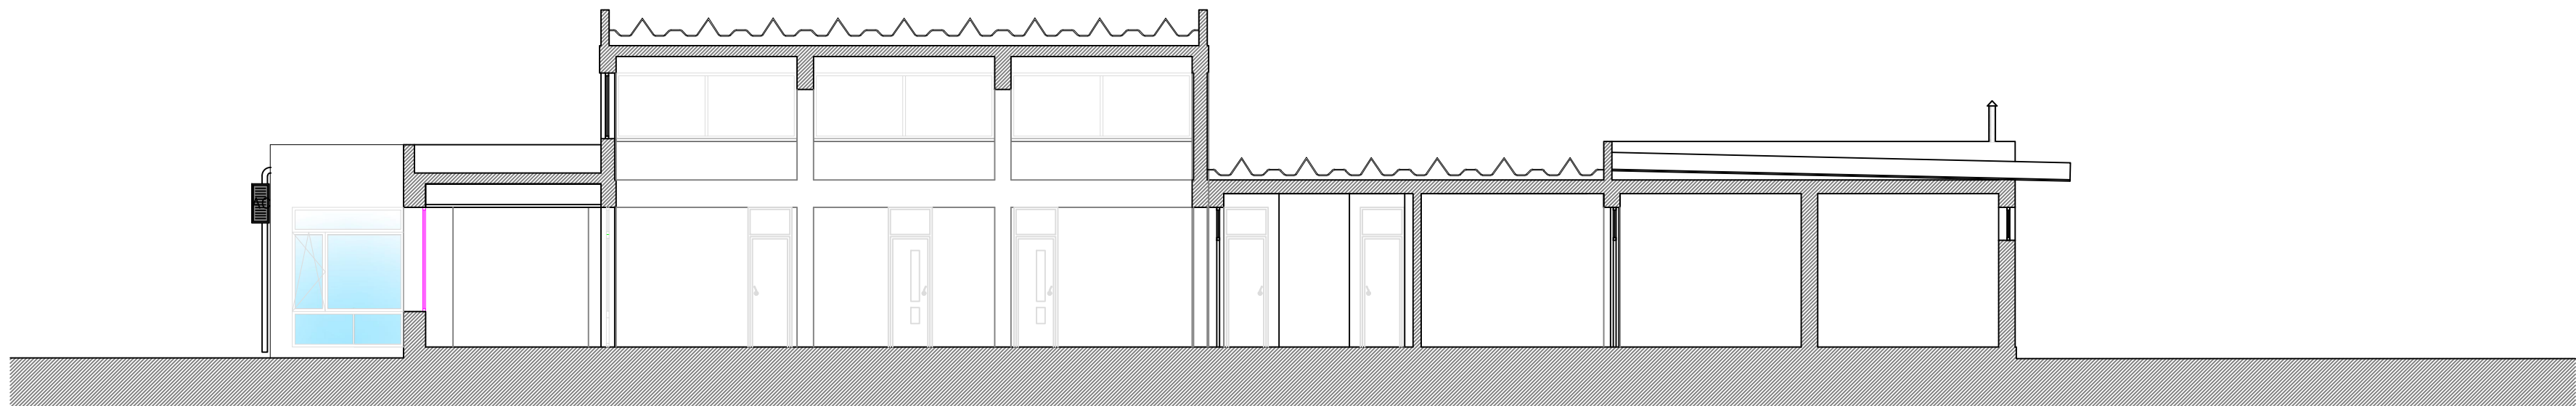

Corte por A – A'



Corte por B – B'



Corte por C – C'



Levantamento da escola do 1.º ciclo EB de Amiais de Baixo
Amiais de Baixo
Câmara Municipal de Santarém
Levantamento do existente

alçados
Autor: Desenhado: Nuno F. Coordenador:
Nº 649 Arq Data: Outubro 15
Processo: Município de Santarém / DOP - Divisão de Obras e Projetos

Desenho
07
Altera Des.
nº

Escala:
1:100