


SITUAÇÃO ATUAL

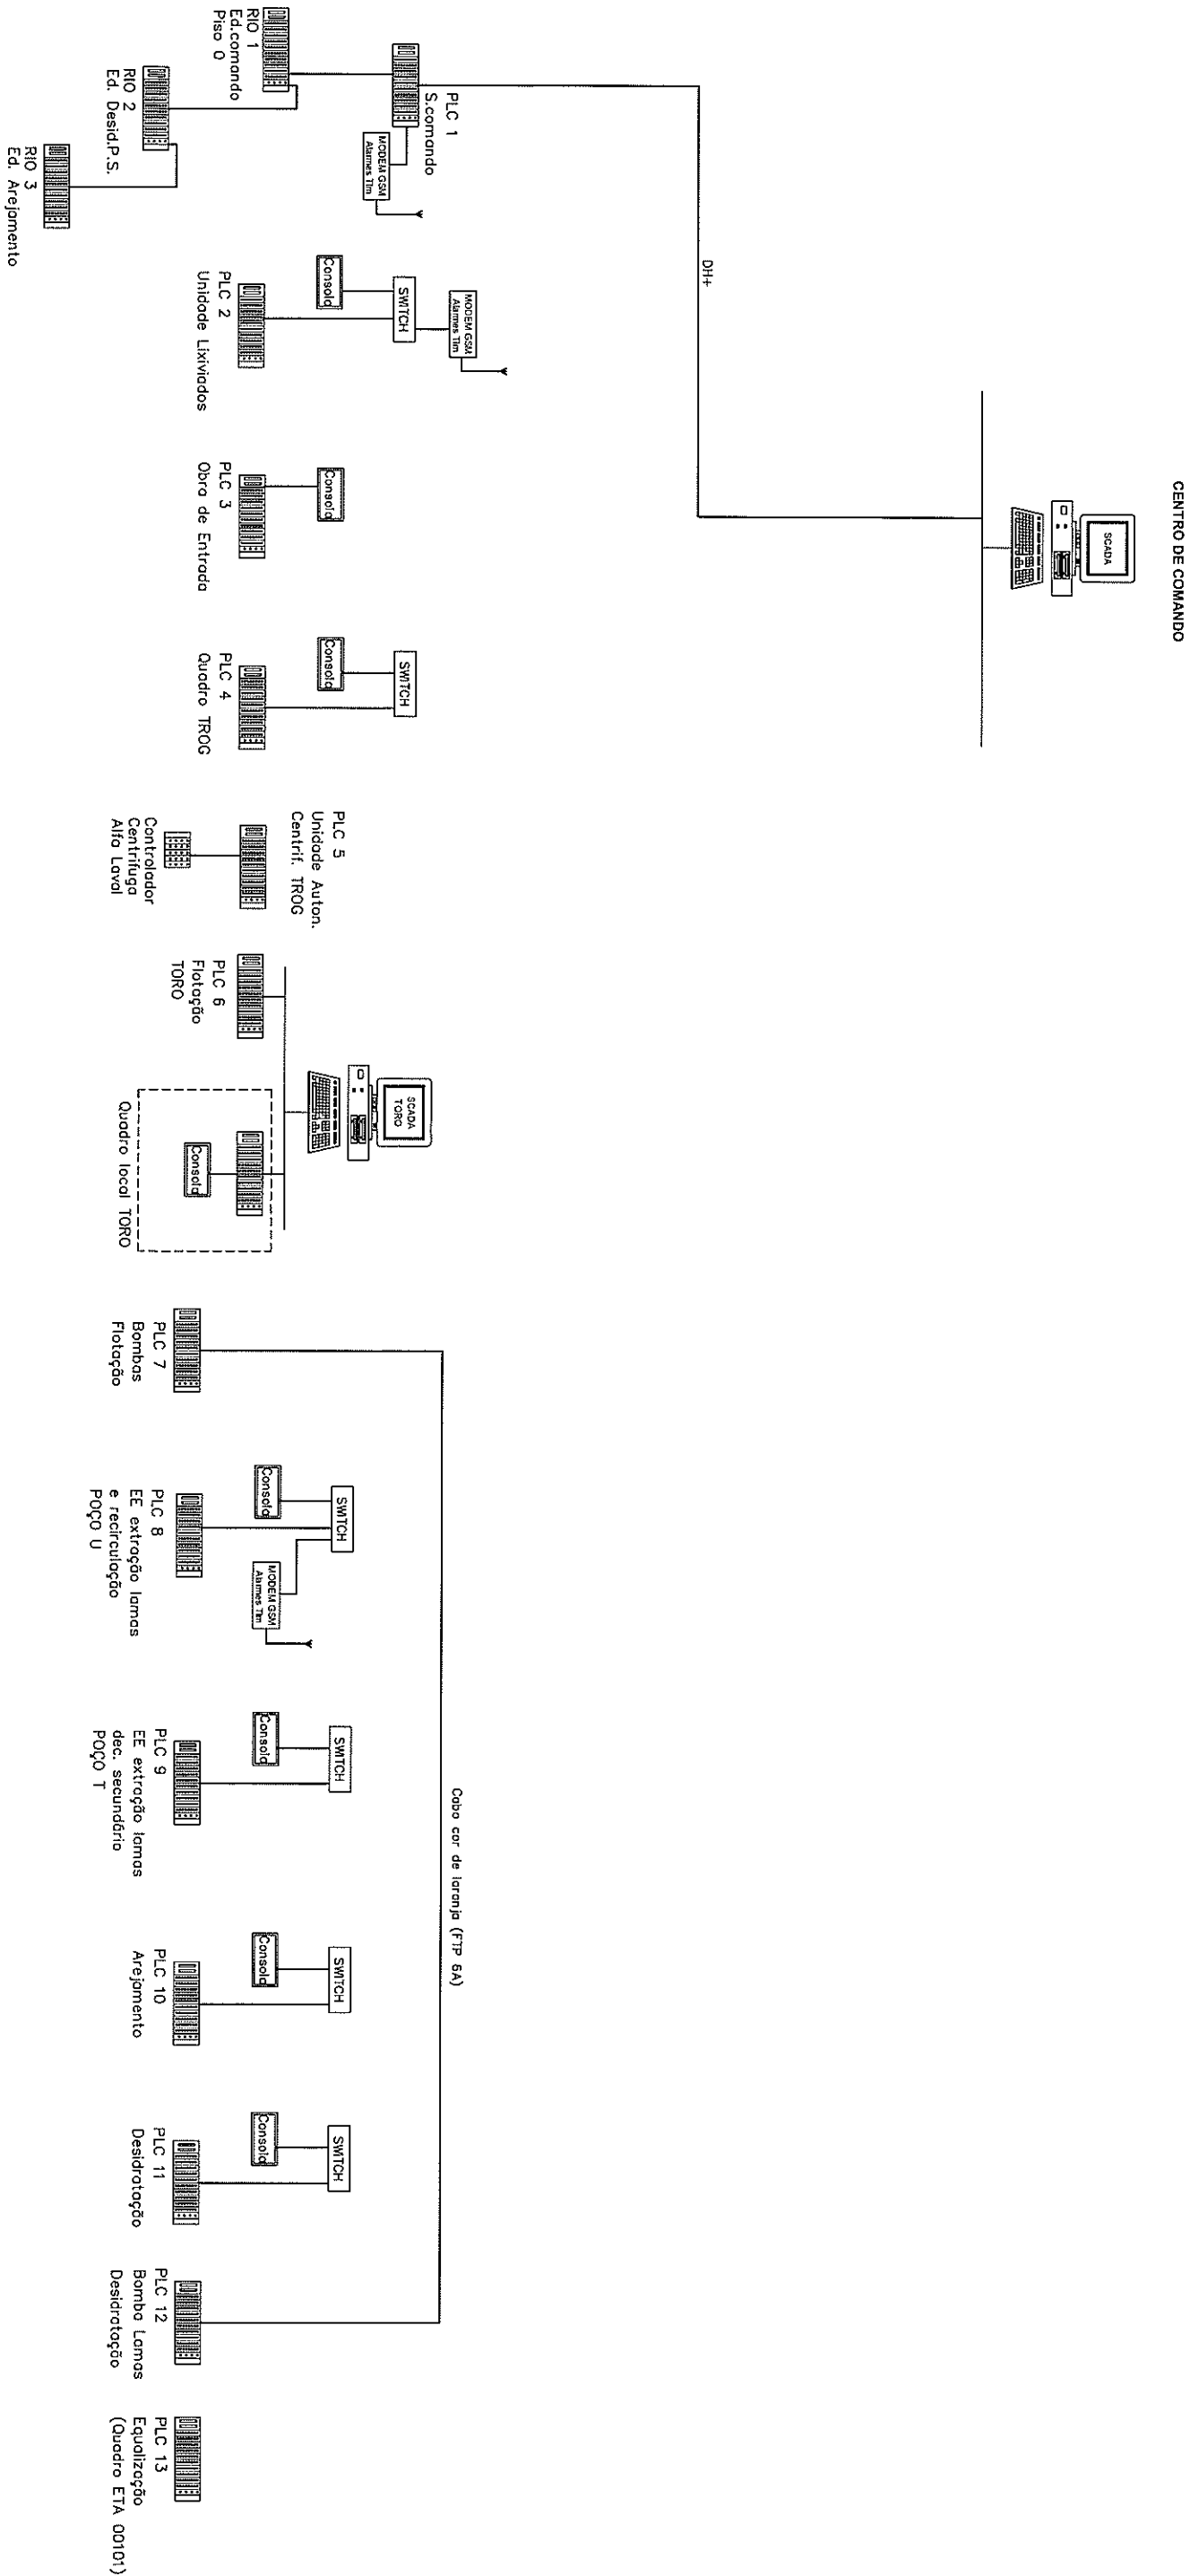

Título do desenho: REDE DE AUTOMATOS – CONFIGURAÇÃO ATUAL						Projectou	NF	
						Desenhou	JB	
						Revu		
						Verificou	JB	
						Aprovou	NF	
Índice	Alterações	Proj.	Des.	Verif.	Aprovou	Data	Data	Fich*:

Cliente: AGUAS DE SANTO ANDRÉ			Trabalho:			SUPERVISÃO E REDE DE AUTÓMATOS		
			Substitui:			Desenho Nº00.DE-E.001(00)		
			Subs. por:			Nº do trabalho: XX0000		
						Etapas do trabalho PROJECTO DE EXECUÇÃO		
						Folha O/O		