
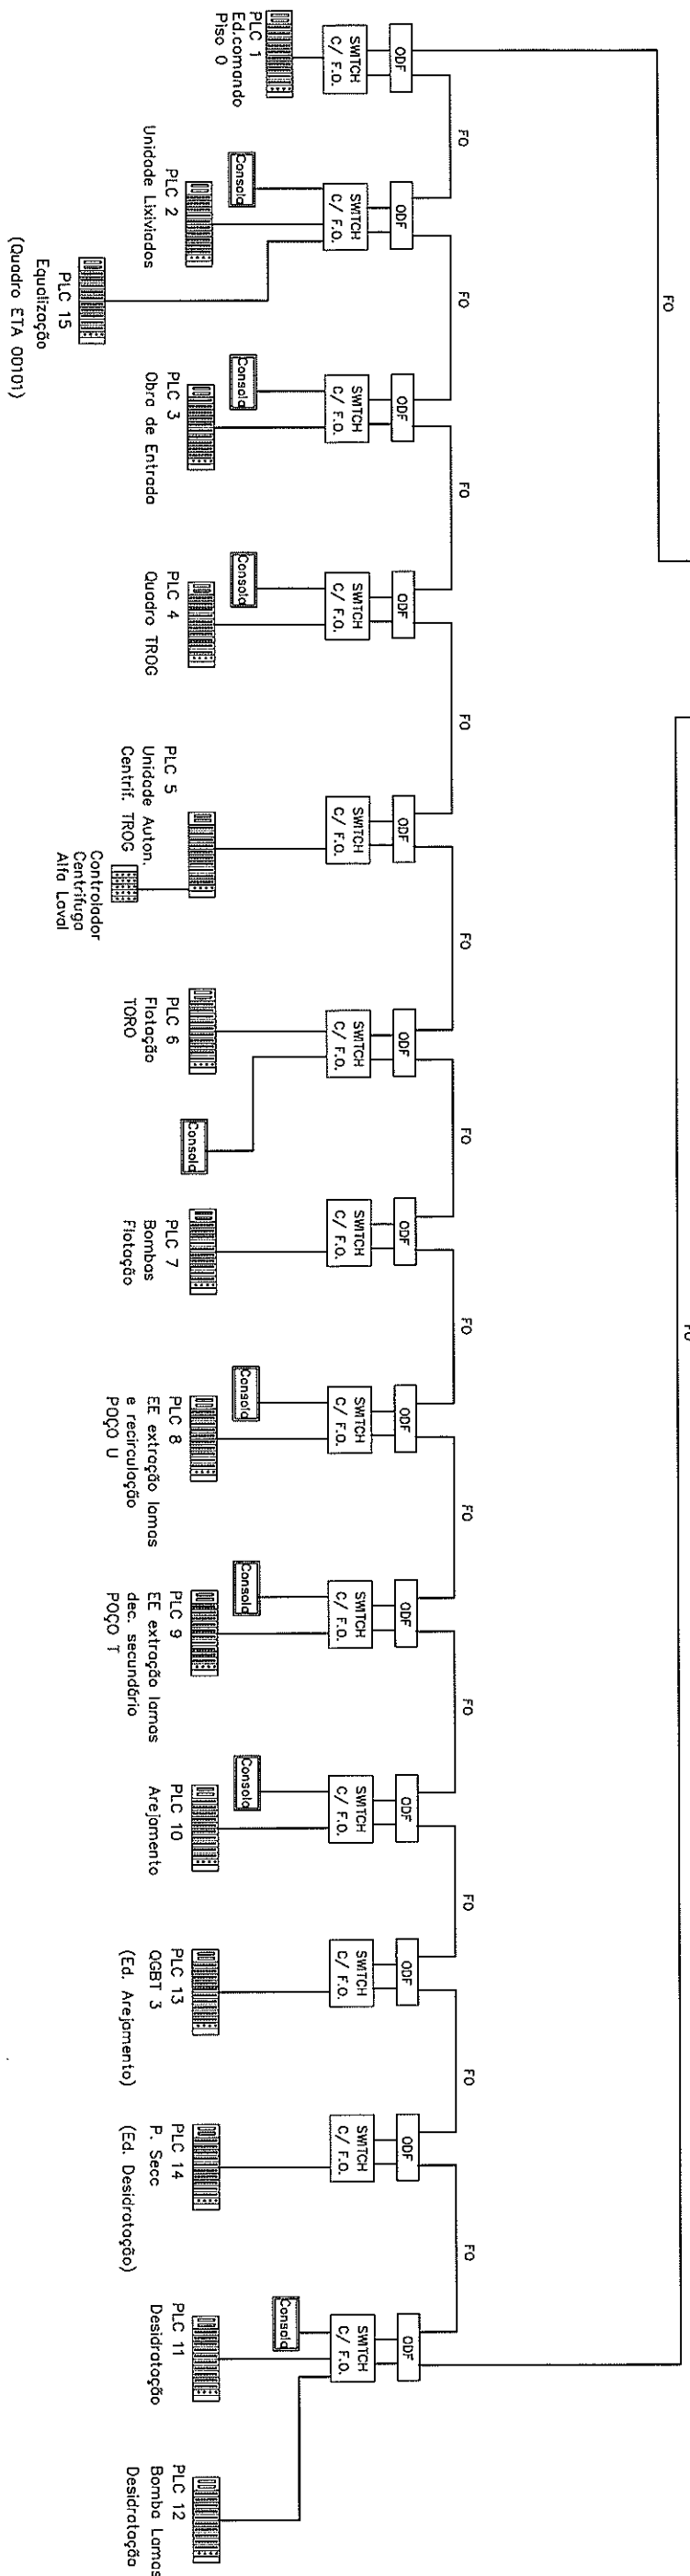


FUTURO

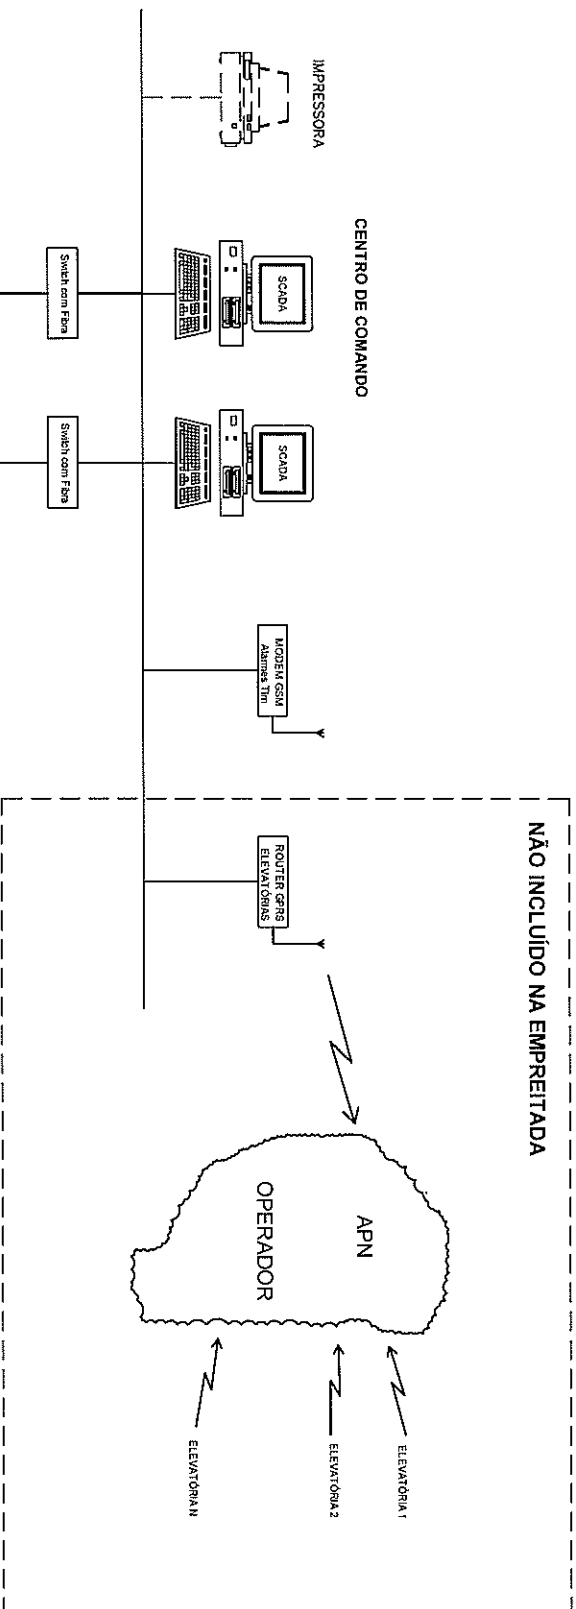

Título do desenho:
REDE DE AUTÔMATOS – CONFIGURAÇÃO FUTURA

Título do desenho: REDE DE AUTÔMATOS – CONFIGURAÇÃO FUTURA	
Projectou	NF
Desenhou	JB

Cliente:

AGUAS DE SANTO ANDRÉ

Trabalho:

SUPERVISÃO E REDE DE AUTÔMATOS
ETAR DE RIBEIRA DE MOINHOS

Substitui:	Desenho Nº 00.DF-E.002(00)
------------	----------------------------

Subs. por:	Nº do trabalho: XX0000
------------	------------------------

Etapa do trabalho

PROJECTO DE EXECUÇÃO	1/1
----------------------	-----