


LEGENDA:
☒ - PLEX

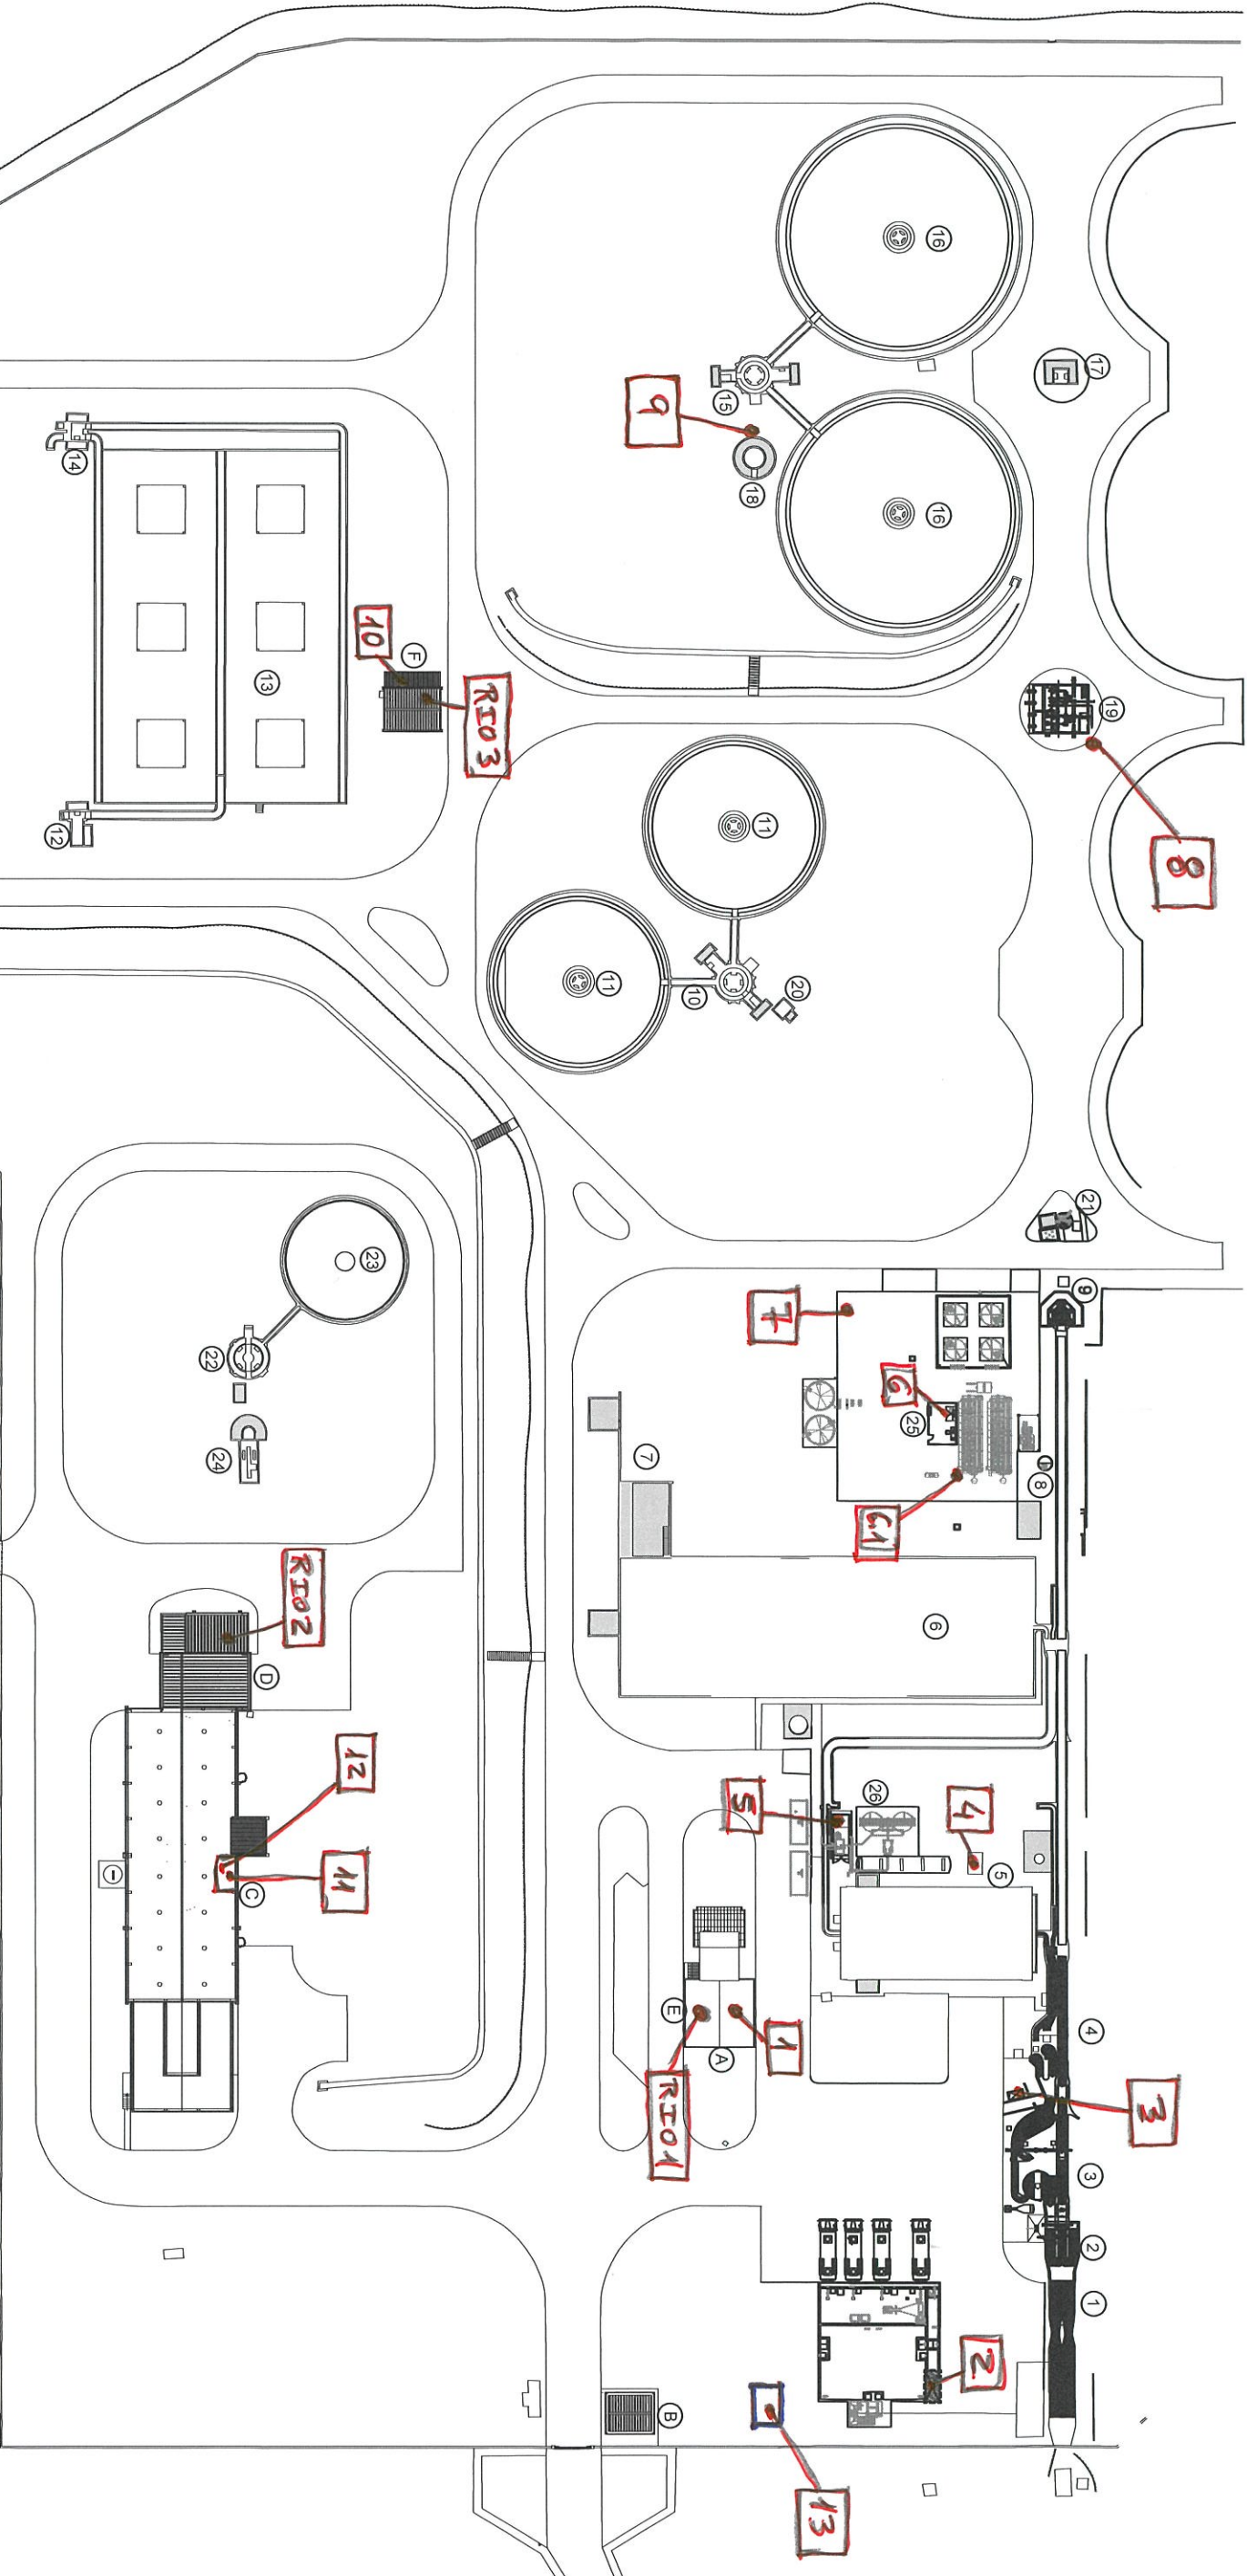

PAVIMENTO EM ASFALTO
ÁGUA

- Edifícios
A - Edifício de exploração
B - Porteira
C - Edifício de desidratação de lamas
D - Posto de transformação 1 - Atual PS (Posto de Seccionamento)

DESENHO E003
LOCALIZAÇÃO ATUAL AUDINAMIS