


-  - Caixa de visita
-  - Quadros elétricos
-  - Calibre e tampas em betão

 - Automato X

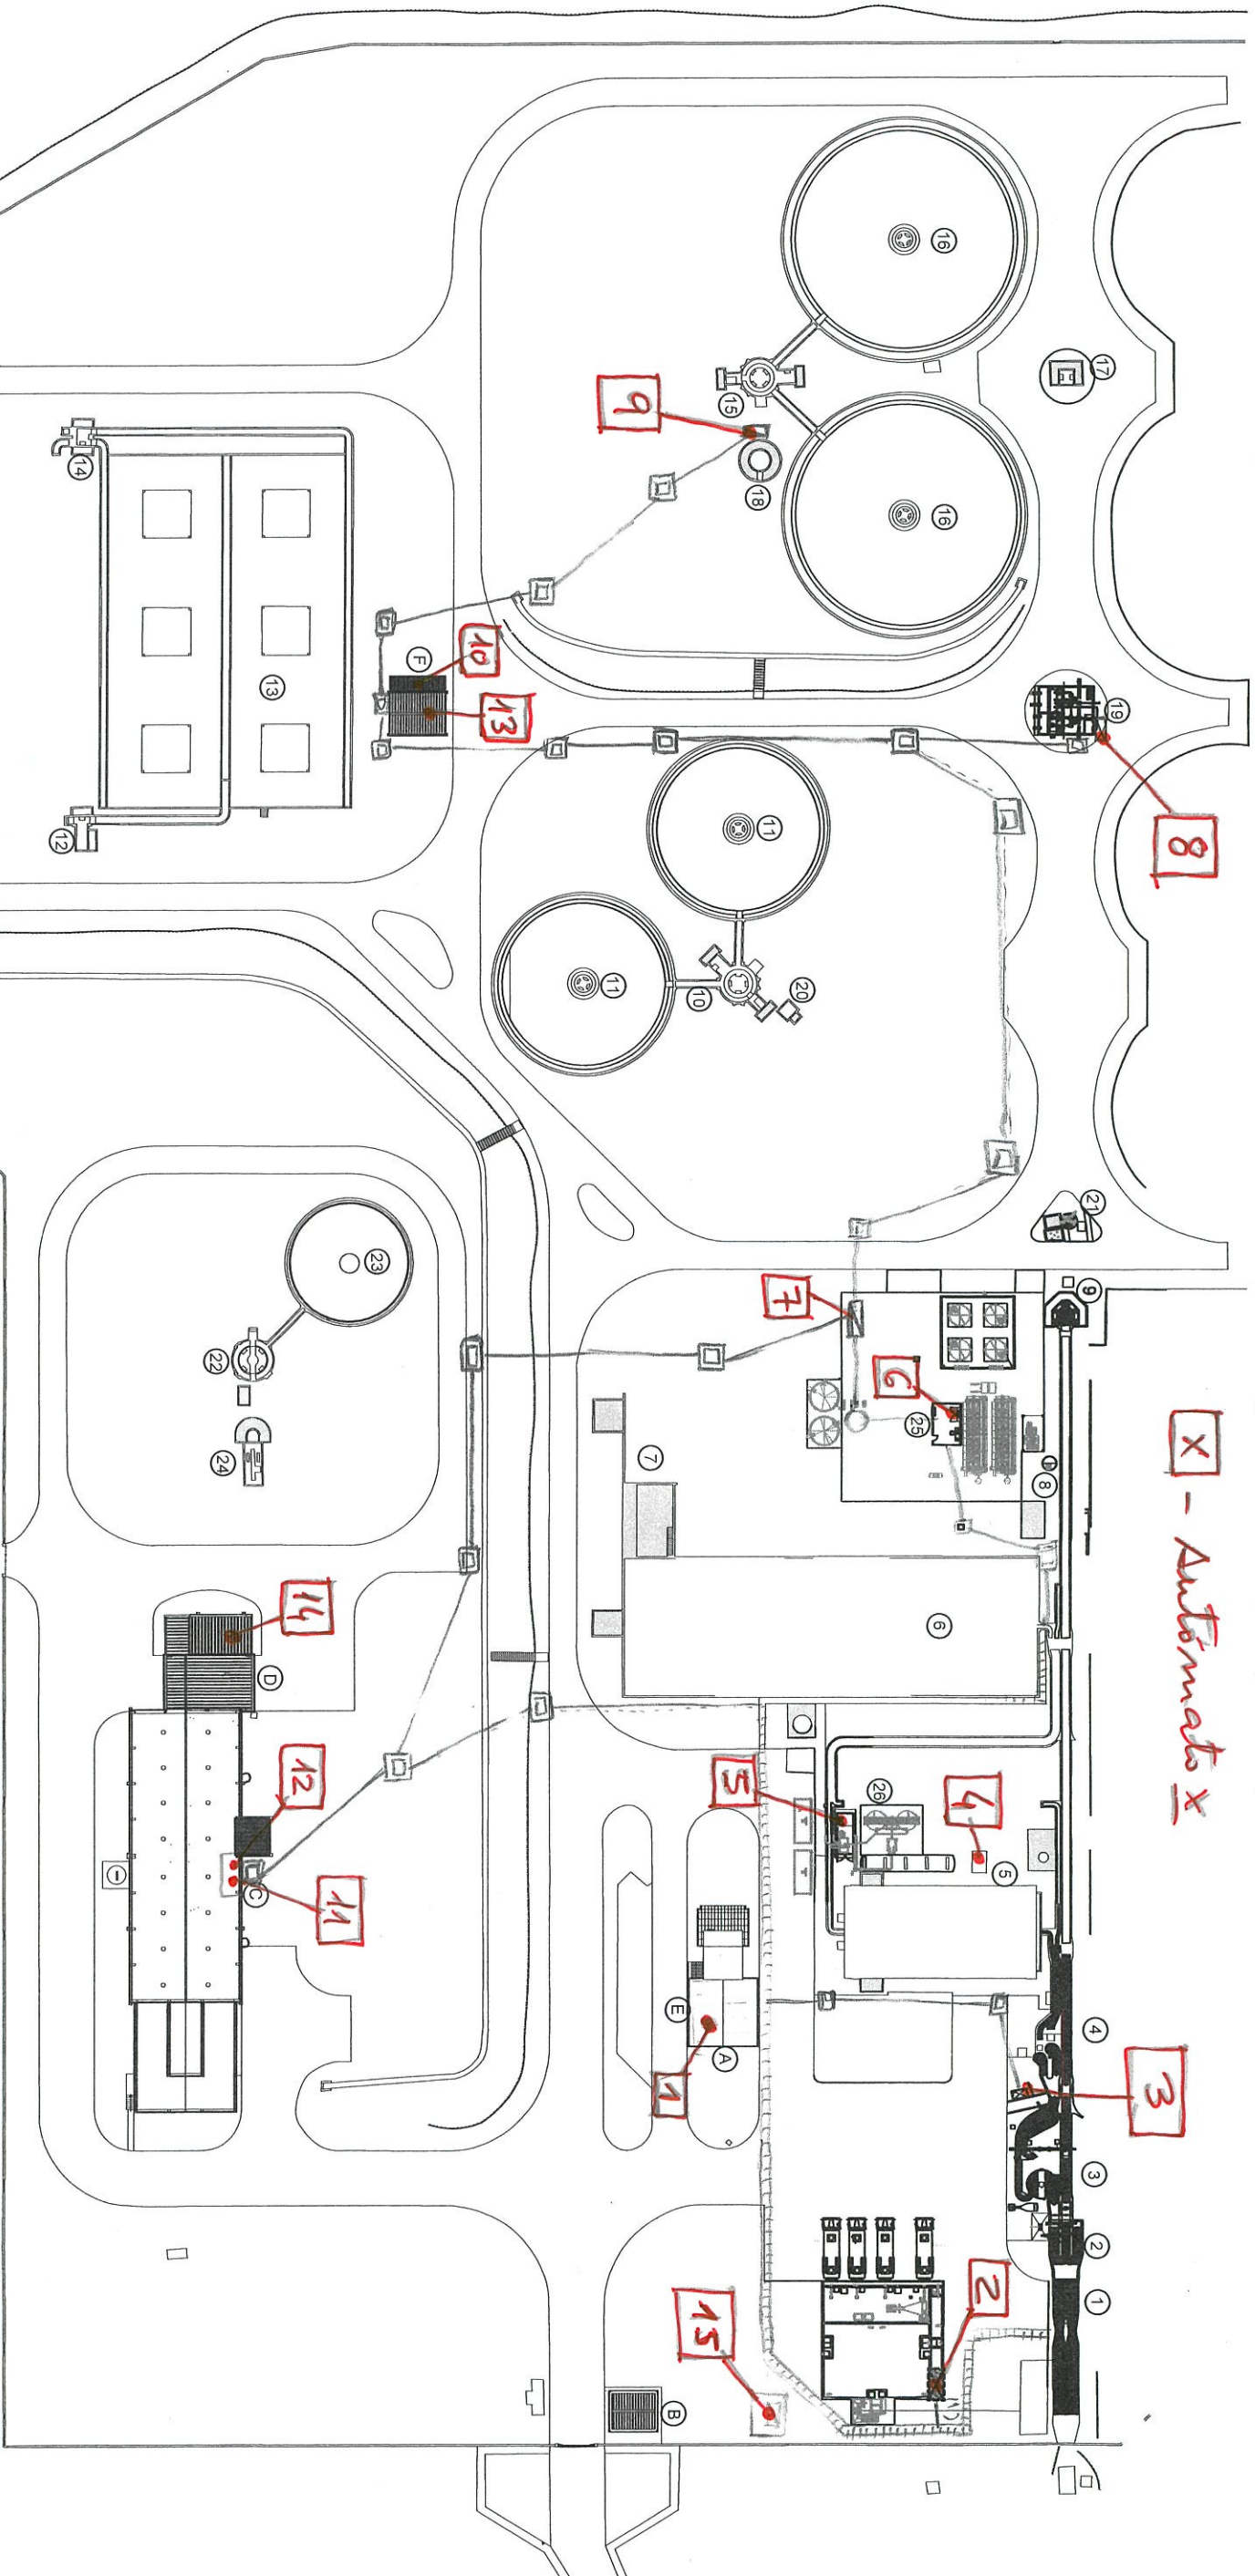

PAVIMENTO EM ASFALTO
ÁGUA

- Edifícios
- A - Edifício de exploração
 - B - Portaria
 - C - Edifício de desidratação de lamas
 - D - Posto de transformação 1 - Atual PS (Posto de Secionamento)

DESENHO E 004

LOCALIZAÇÃO FUTURA AUTOMATOS