


- ☐ - Caixa de visita
- ☒ - Quadro elétrico
- ☐ - Calibre e Tampa de bota

☒ - Automato x
— Tendido cabo F.O.

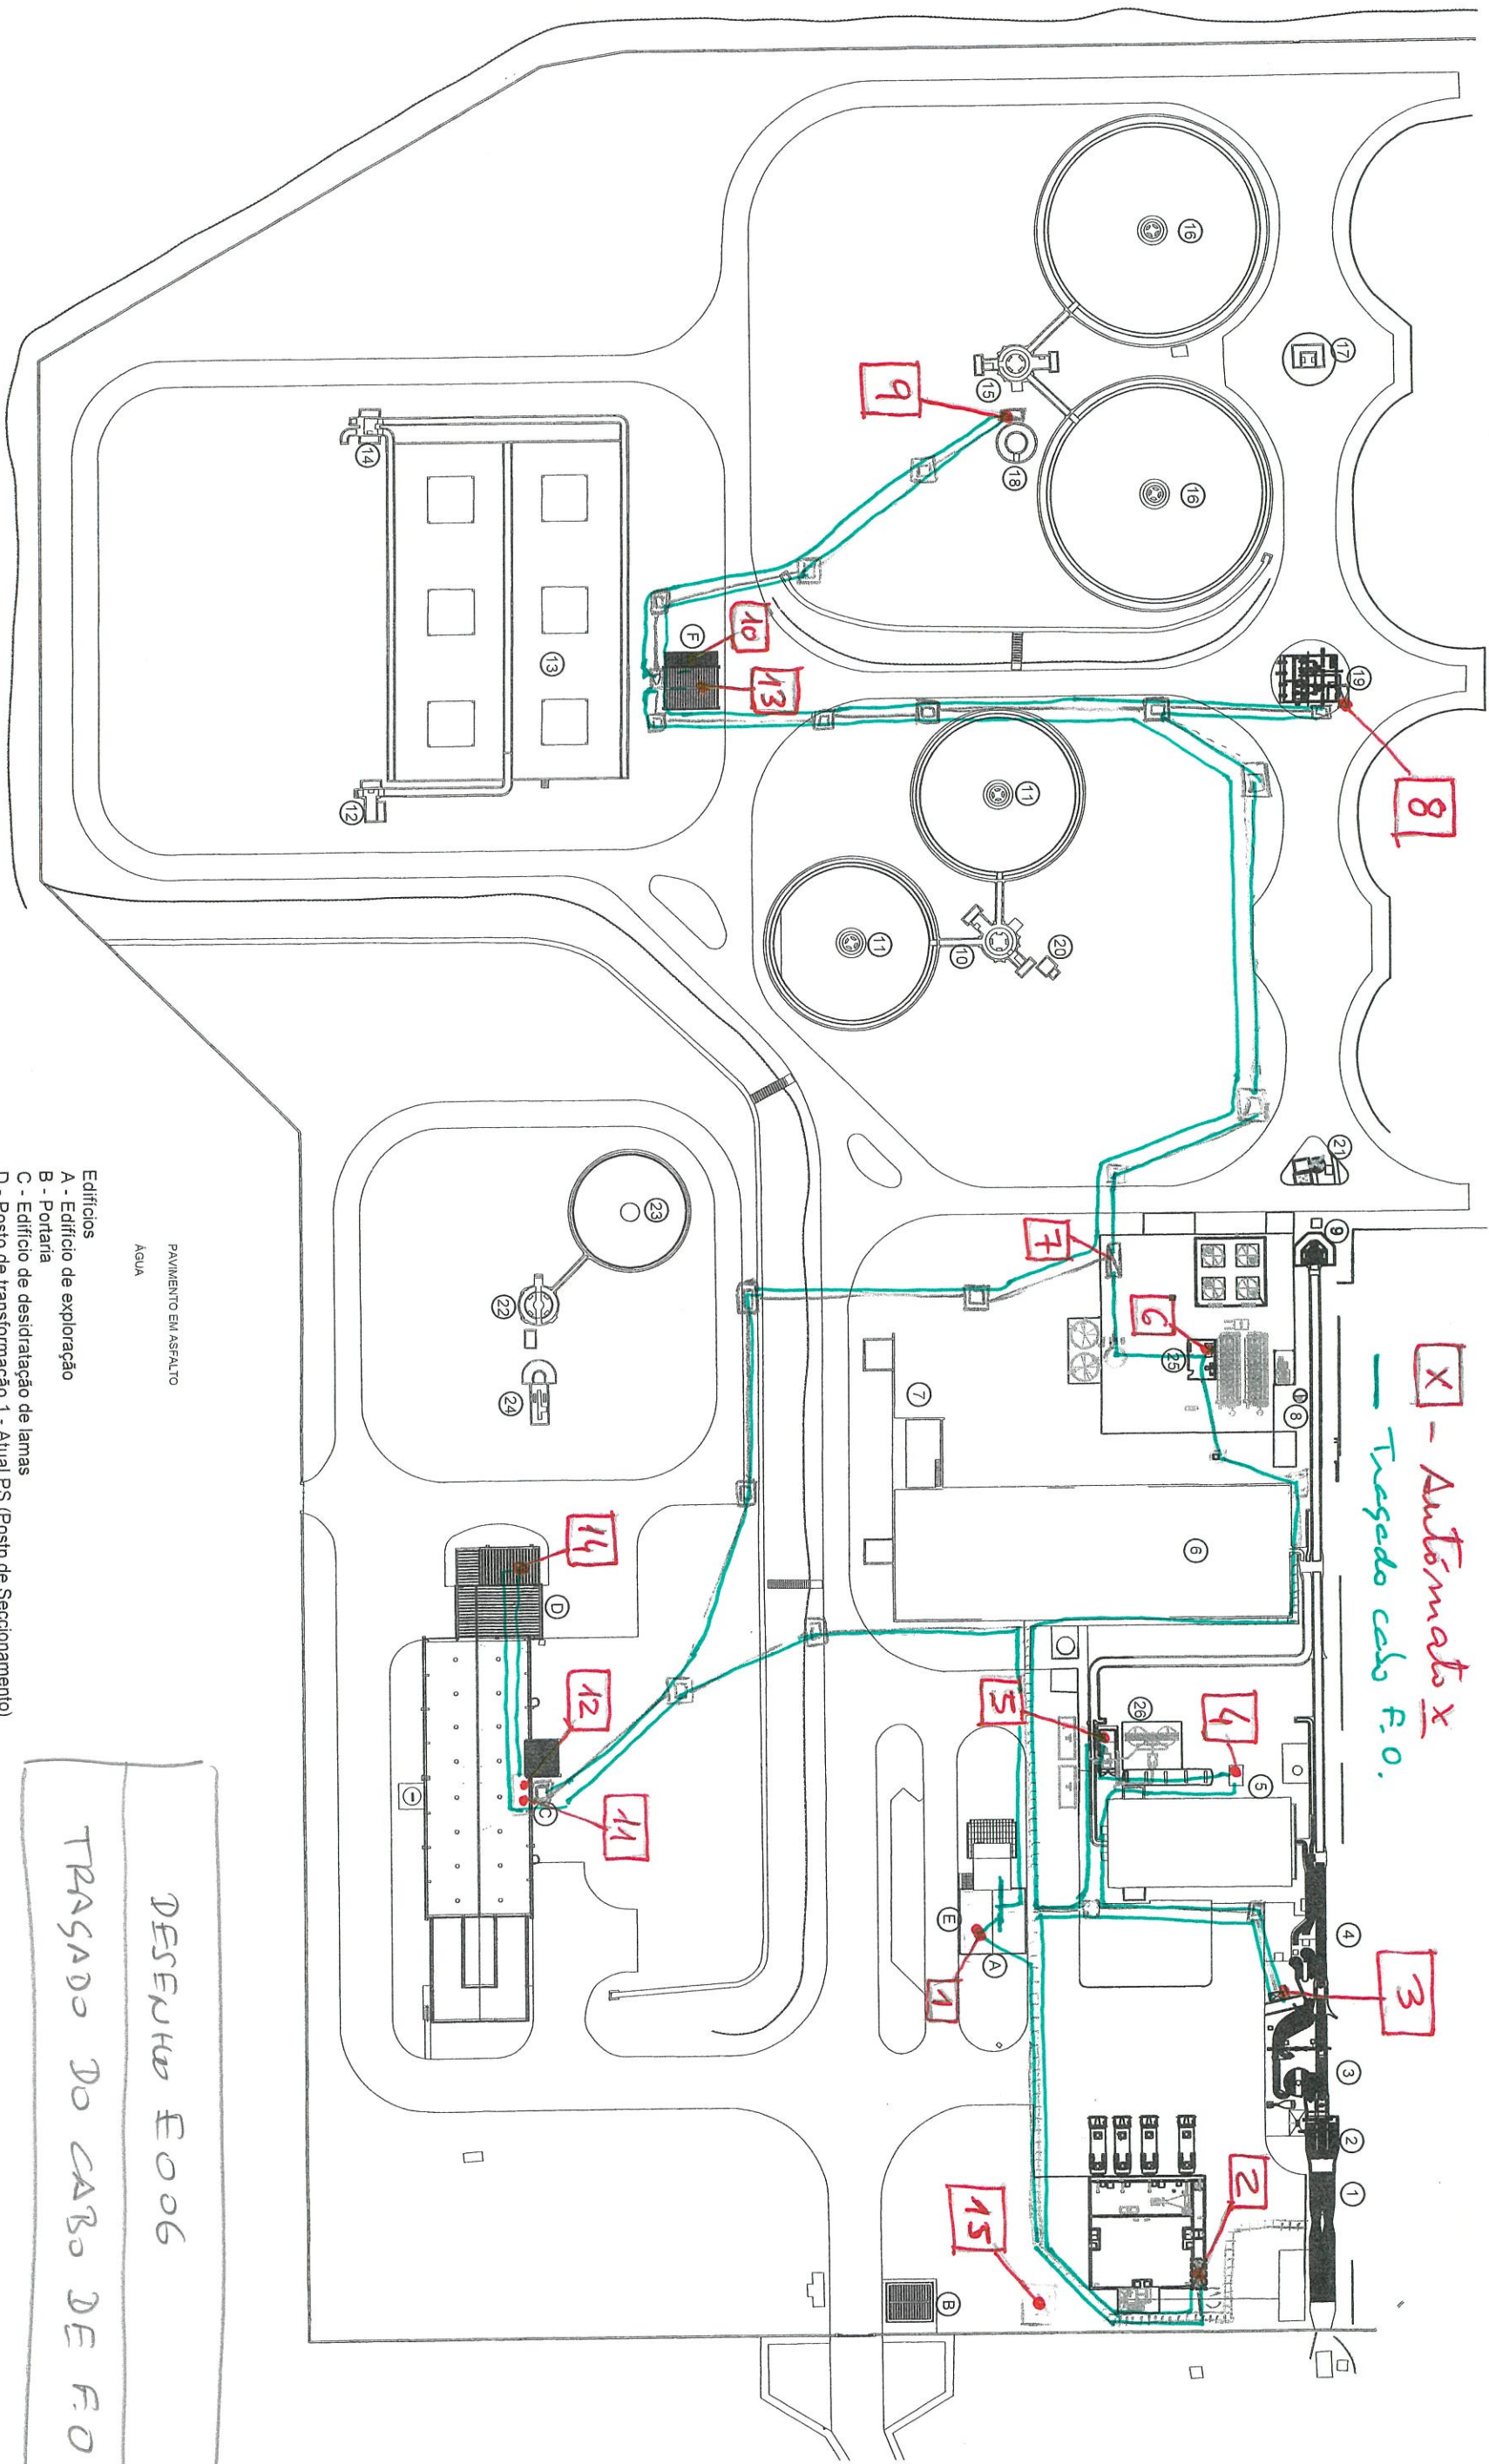

PAVIMENTO EM ASFALTO
ÁGUA

- Edifícios
- A - Edifício de exploração
 - B - Portaria
 - C - Edifício de desidratação de lamas
 - D - Posto de transformação 1 - Atual PS (Posto de Secionamento)

DESENHO E006
TRAÇADO DO CABO DE F.O.