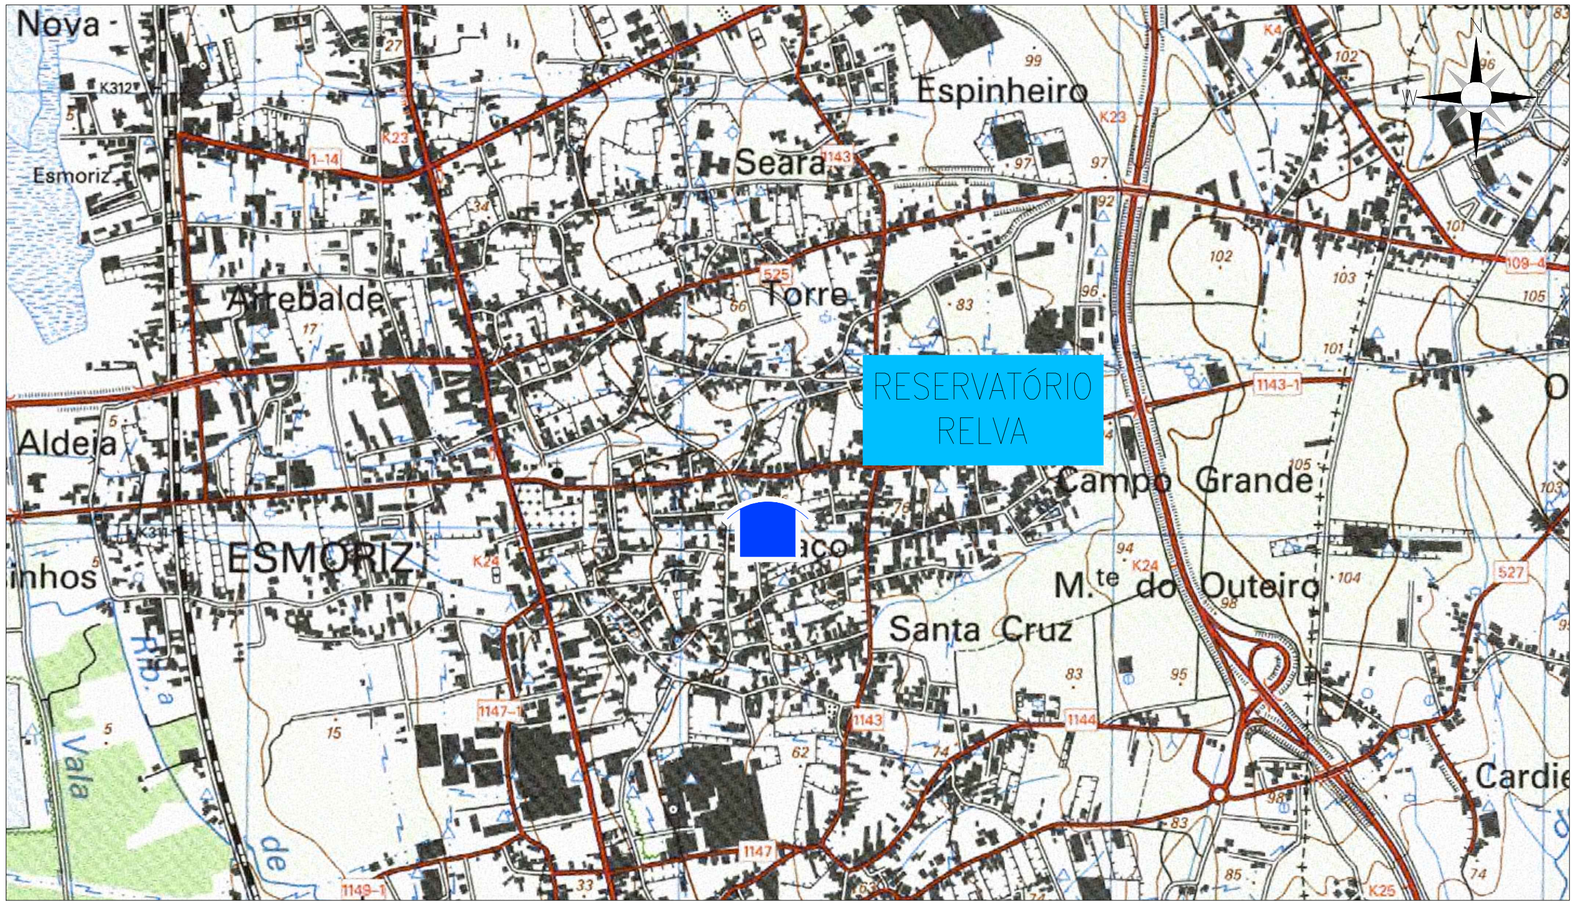


Planta de Localização Sobre Carta Militar
Esc. 1:10000

Planta de Localização Sobre Orto
Esc. 1:1000

ESQUEMA DE LIGAÇÃO DE CARTAS IGE

SIMBOLOGIA

RESERVATÓRIO A INTERVIR

| Índice | Data | Descrição da emissão | Elaborou | Verificou | Validou |
|---|---|---|---|---|---|
| | | | | | |
| | | | | | |
| | | | | | |

Este documento é propriedade da FASE - ESTUDOS E PROJECTOS, SA, não podendo ser copiado, reproduzido, utilizado no todo ou em parte, ou comunicado a terceiros sem sua expressa autorização e deverá ser devolvido quando solicitado.

ÁGUAS DA REGIÃO DE AVEIRO
Grupo Águas de Portugal

Fase do Projecto:
PROJECTO DE EXECUÇÃO
JANEIRO 2017

| | | |
|---|---|---|
| Elaborou: | D.Nuno | |
| Verificou: | P. Barros | |
| Validou: | P. Barros | |
| Escalas: | 1:10000<br>1:1000 | |
| Esc. Plot: | 100=2 | |

Cliente :
ÁGUAS DA REGIÃO DE AVEIRO, S.A.

Designação do Projecto:
REABILITAÇÃO DOS SISTEMAS DE RESERVA
FASE I

Parte do Projecto:

Título do Desenho:
RESERVATÓRIO DA RELVA

PLANTA DE LOCALIZAÇÃO

fase ESTUDOS E PROJECTOS, S.A.
Sede : Rua Manuel Pinto de Azevedo, 711 - 3º a 6º 4100-321 PORTO

01-A37126.HIA.PE.RE.eg.001

Folhas: 1 / 1

Substitui:

Substituído por: