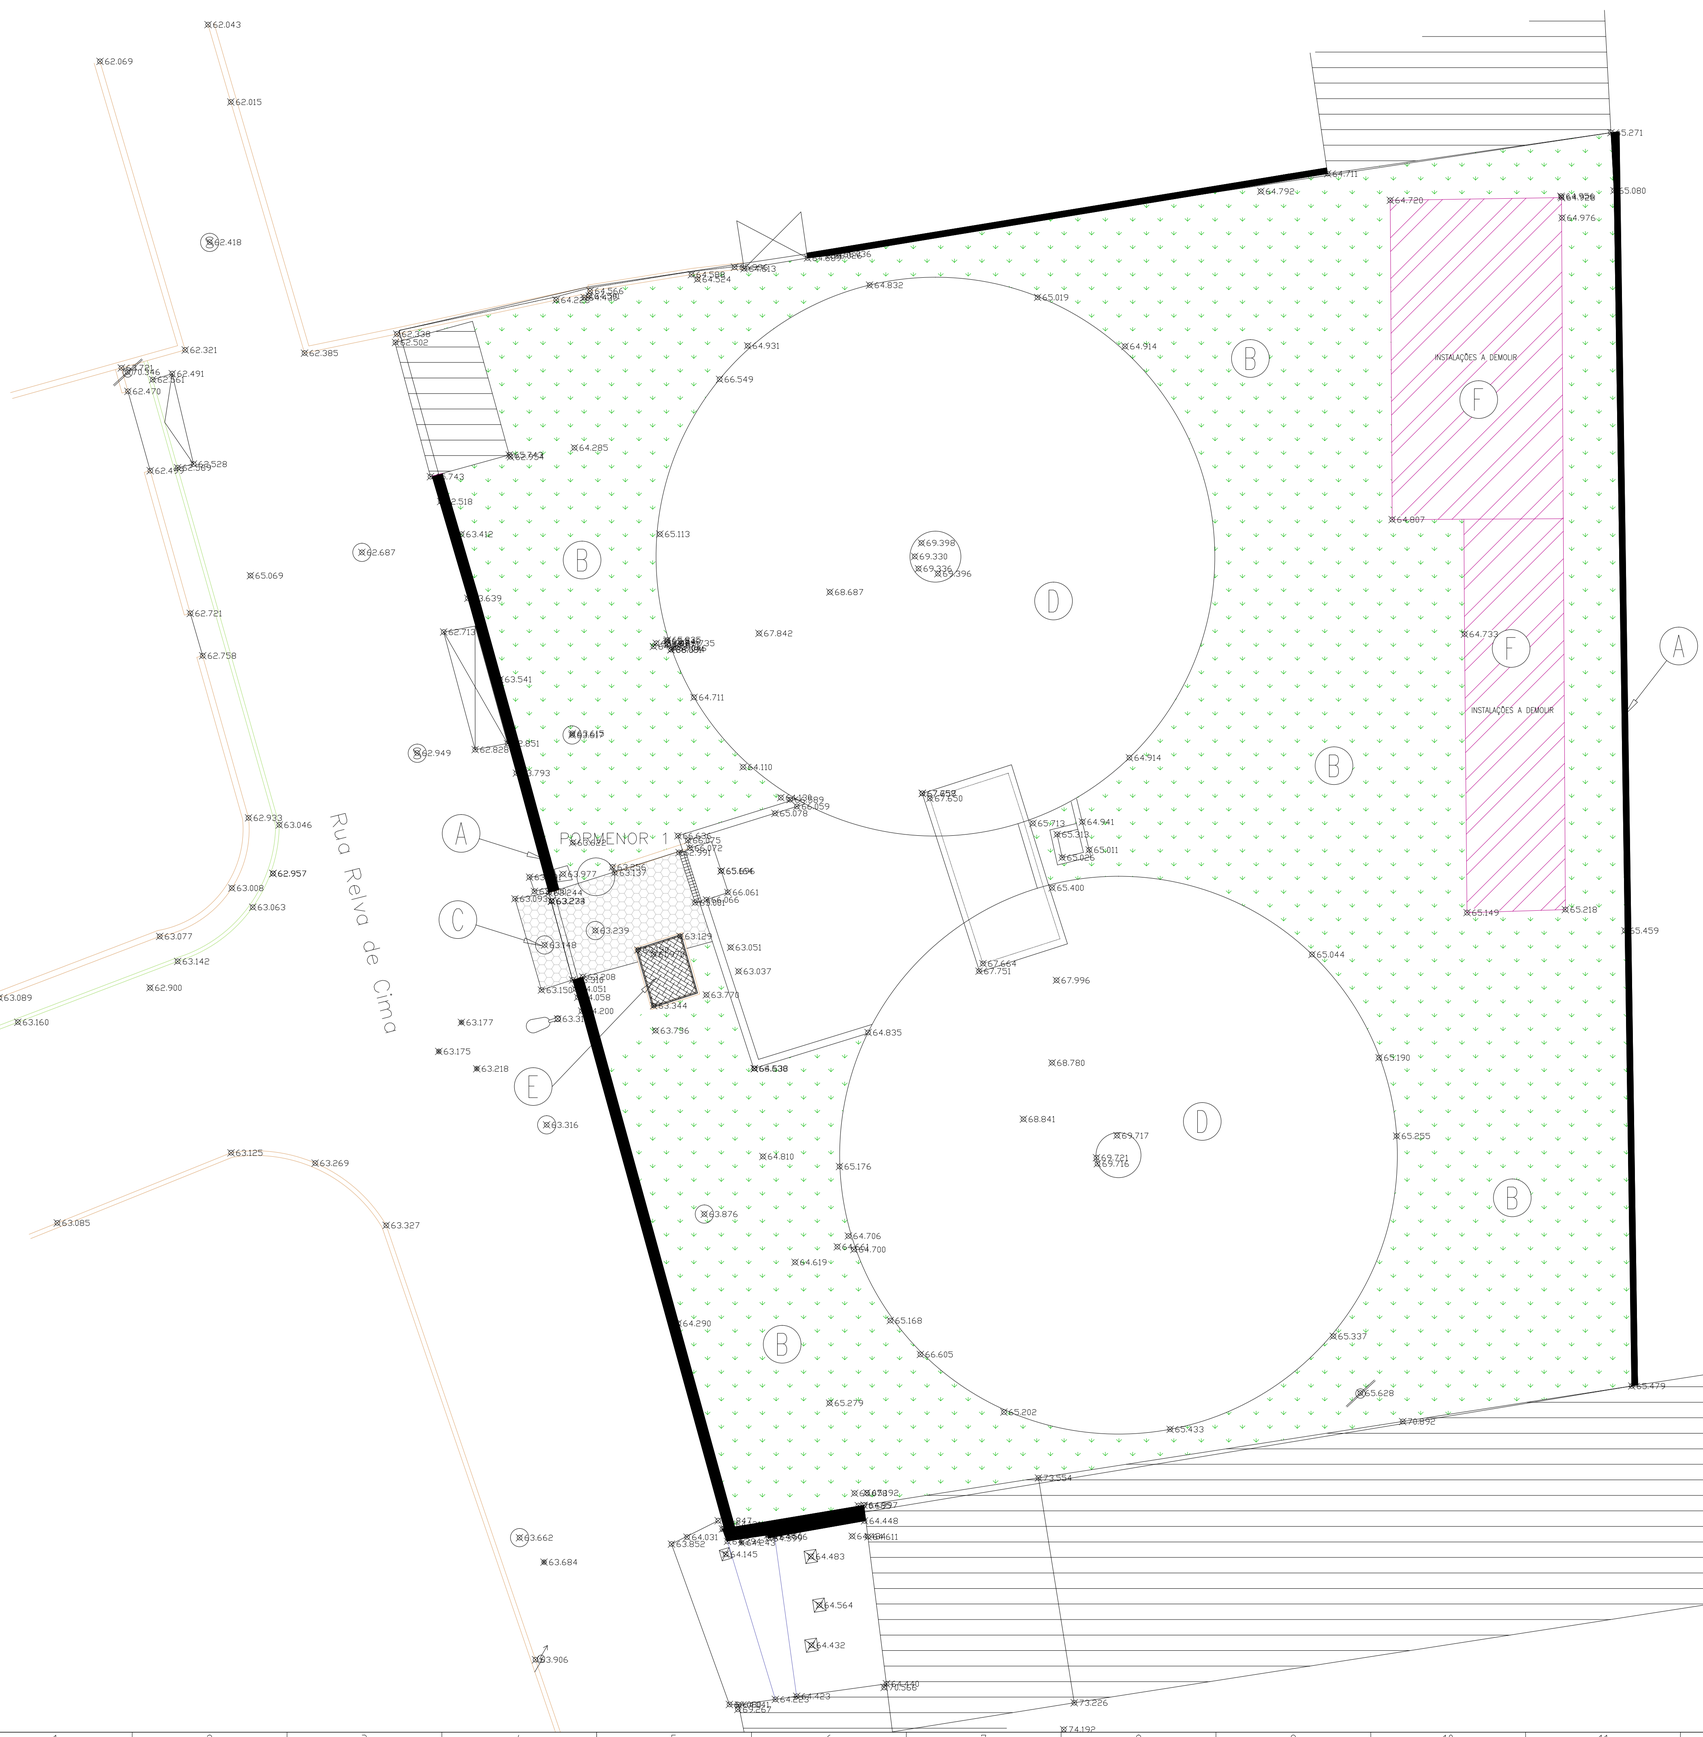

SIMBOLOGIA

SIMBOLOGIA

- PASSEIOS
- MURO
- TALUDES
- DEMOLIÇÕES
- — x — x — VEDAÇÃO

LEGENDA

(A) – MURO E VEDAÇÃO A REABILITAR DE ACORDO COM O EXISTENTE (VER DESENHO TIPO)
(B) – REVESTIMENTO COM GRAMA CYNODON DACTYLON
(C) – PAVIMENTO EM BLOCOS PRÉ-FABRICADOS DE BETÃO AUTOBLOCANTES TIPO "SOPLACAS" OU EQUIVALENTE
(D) – RESERVATÓRIO A REABILITAR
(E) – CÂMARA DE MANOBRAS EXISTENTE
(F) – ANEXOS A DEMOLIR

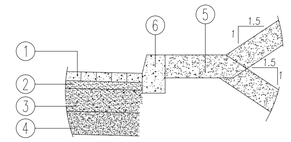

PORMENOR TRANSIÇÃO PASSEIO/TALUDE
Esc. 1:20

(1) – BLOCOS PRÉ-FABRICADOS DE BETÃO, AUTOBLOCANTES TIPO "SOPLACAS" OU EQUIVALENTE ESP. 0.06m
(2) – CAMADA DE AREIA COM CIMENTO TRAÇO 5:1 ESP. 0.05m
(3) – BP2-BETÃO POBRE (AGREGADO RECOMPOSTO EM CENTRAL COM TEOR DE LIGANTE 110Kg/m3) ESP. 0.15m
(4) – SUB-BASE DE AGREGADO BRITADO ESP. 0.15
(5) – REVESTIMENTO COM GRAMA CYNODON DACTYLON
(6) – LANCIL PRÉ-FABRICADO DE BETÃO L15

Índice	Data	Descrição da emissão	Elaborou	Verificou	Validou

Este documento é propriedade da FASE - ESTUDOS E PROJECTOS, SA, não podendo ser copiado, reproduzido, utilizado no todo ou em parte, ou comunicado a terceiros sem sua expressa autorização e deverá ser devolvido quando solicitado.

Elaborou:	D.Nuno	Cliente: ÁGUAS DA REGIÃO DE AVEIRO, S.A.
Verificou:	P. Barros	
Validou:	P. Barros	
Escalas:	1:100	Designação do Projecto: REABILITAÇÃO DOS SISTEMAS DE RESERVA FASE I
		Parte do Projecto: RESERVATÓRIO DA RELVA
		Título do Desenho: PLANTA DE IMPLANTAÇÃO E ARRANJOS EXTERIORES
Fase do Projecto:	PROJECTO DE EXECUÇÃO JANEIRO 2017	
Esc. Plot:	100=2	

fase ESTUDOS E PROJECTOS, S.A.
Sede : Rua Manuel Pinto de Azevedo, 711 • 3º a 6º 4100-321 PORTO

02-A37126.HIA.PE.RE.ae.002

Folhas: 1 / 1

Substitui:
Substituído por: