
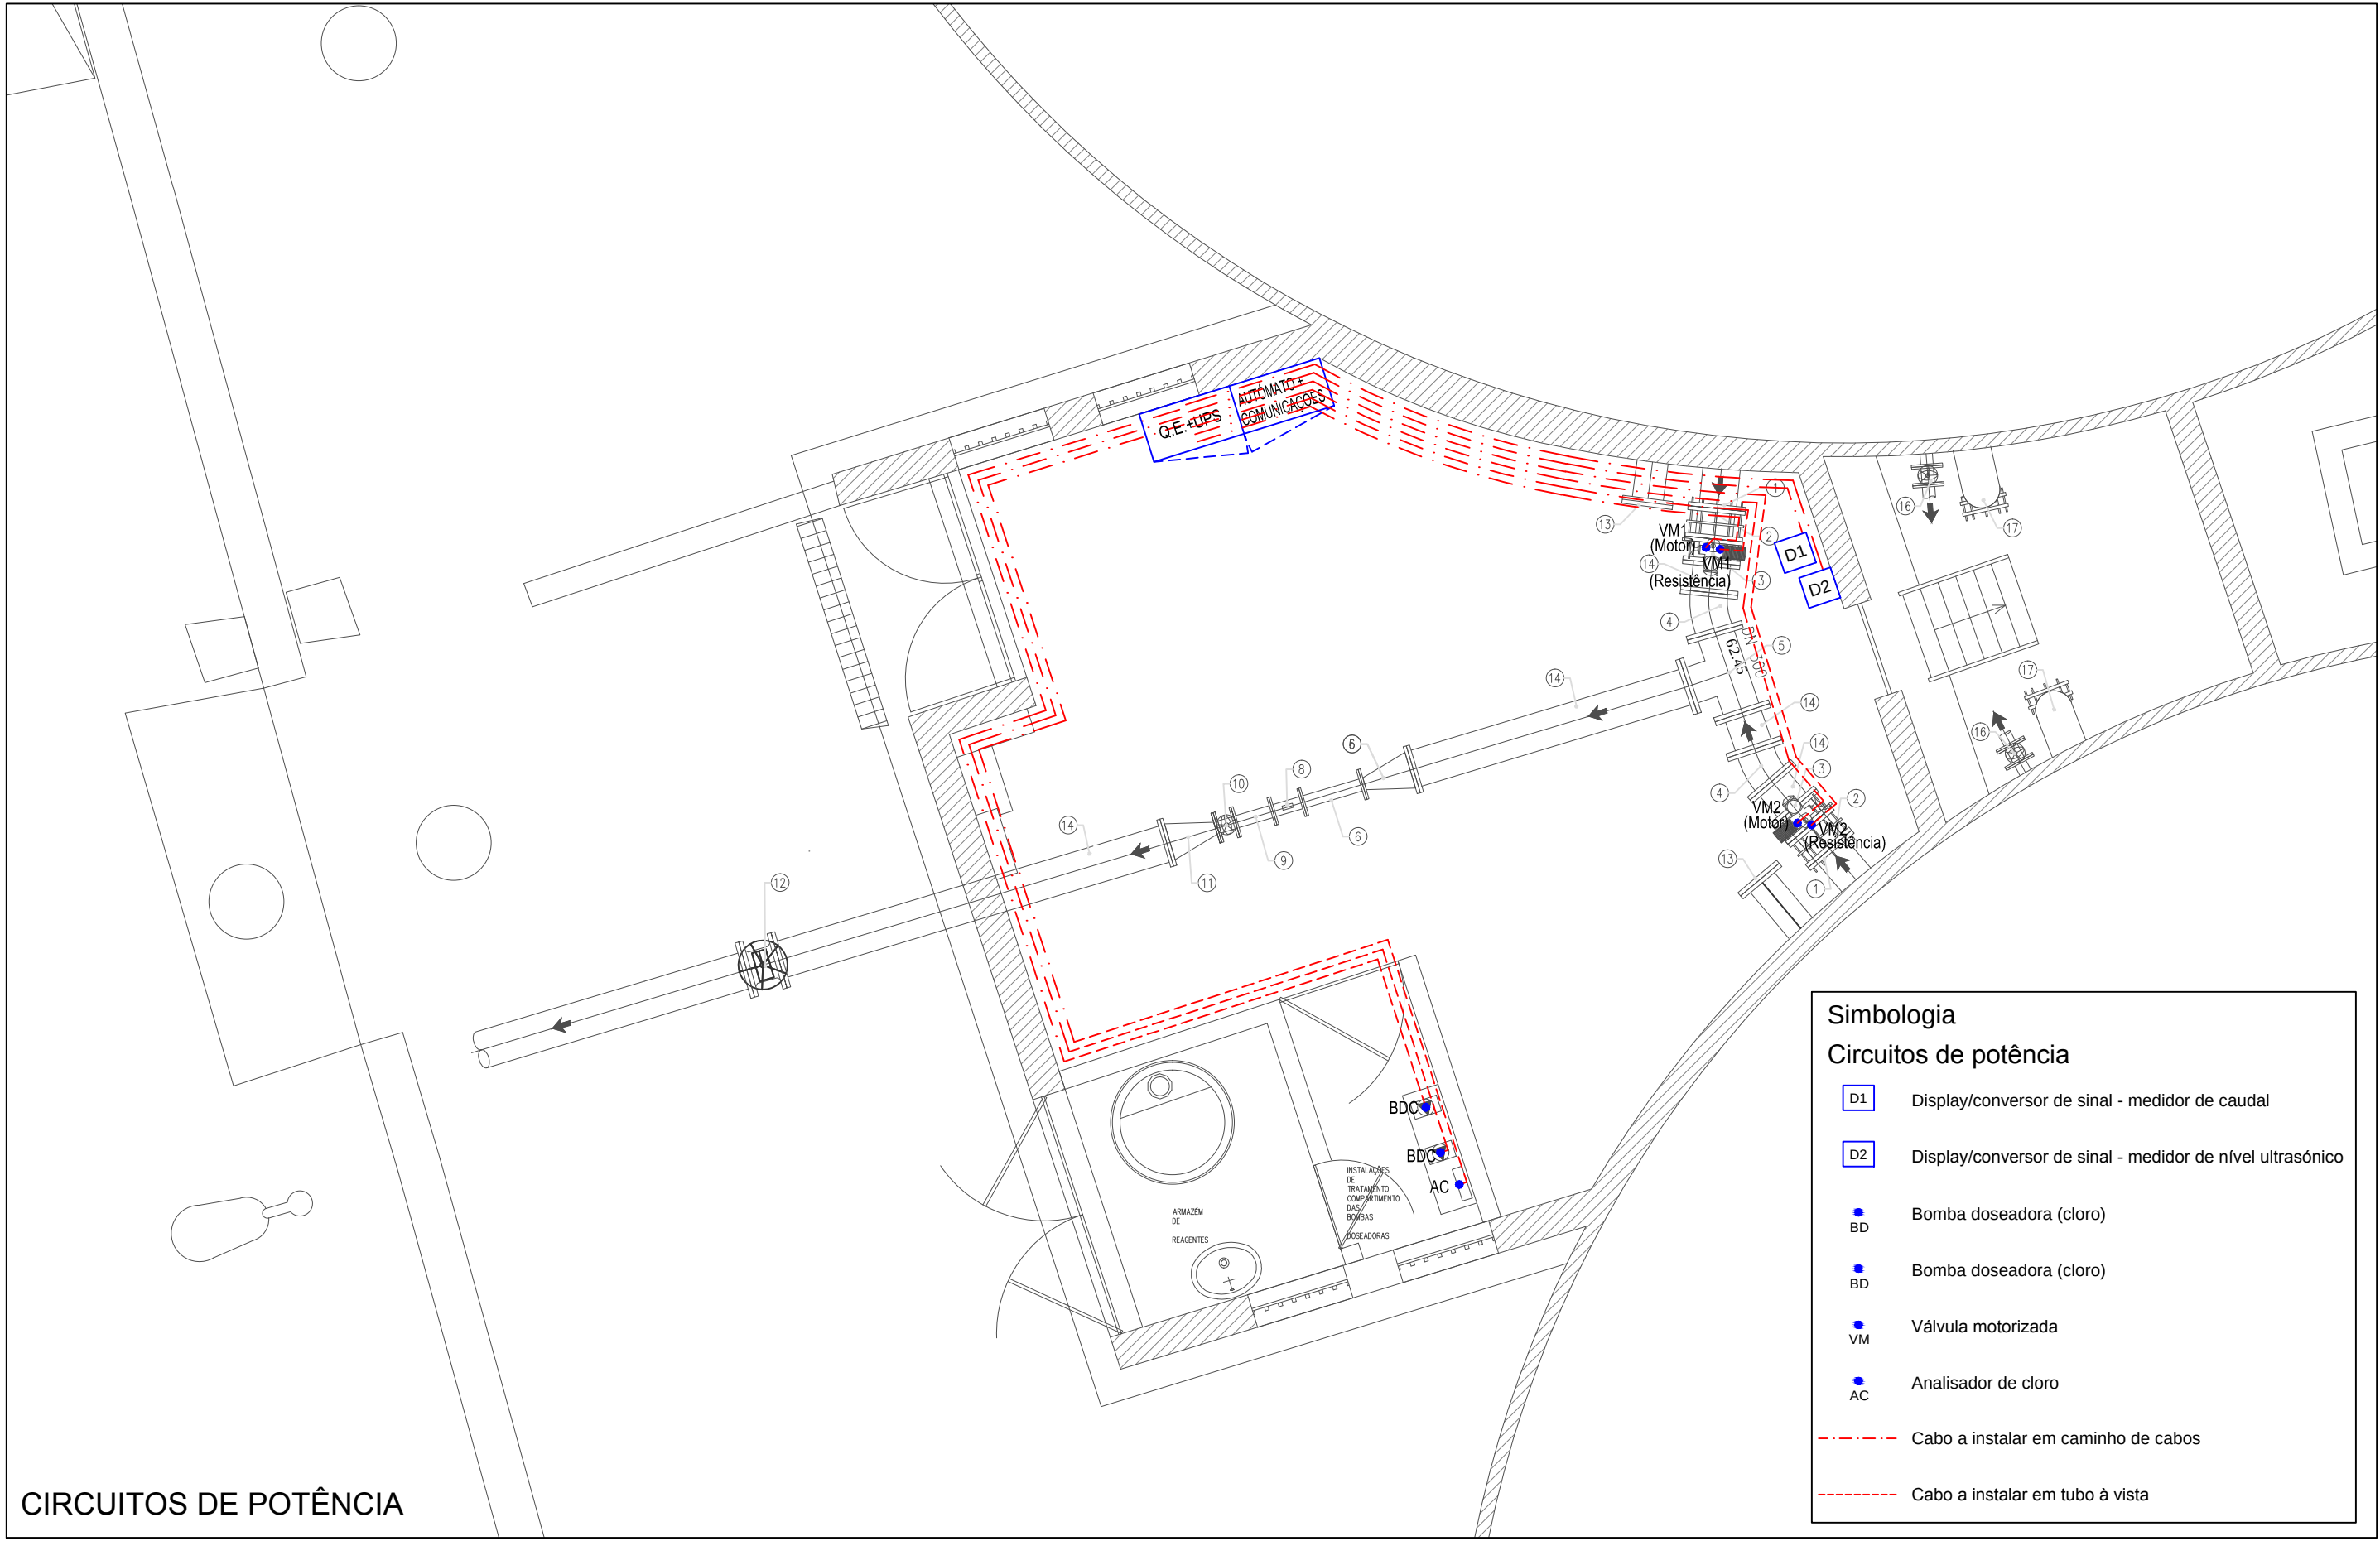
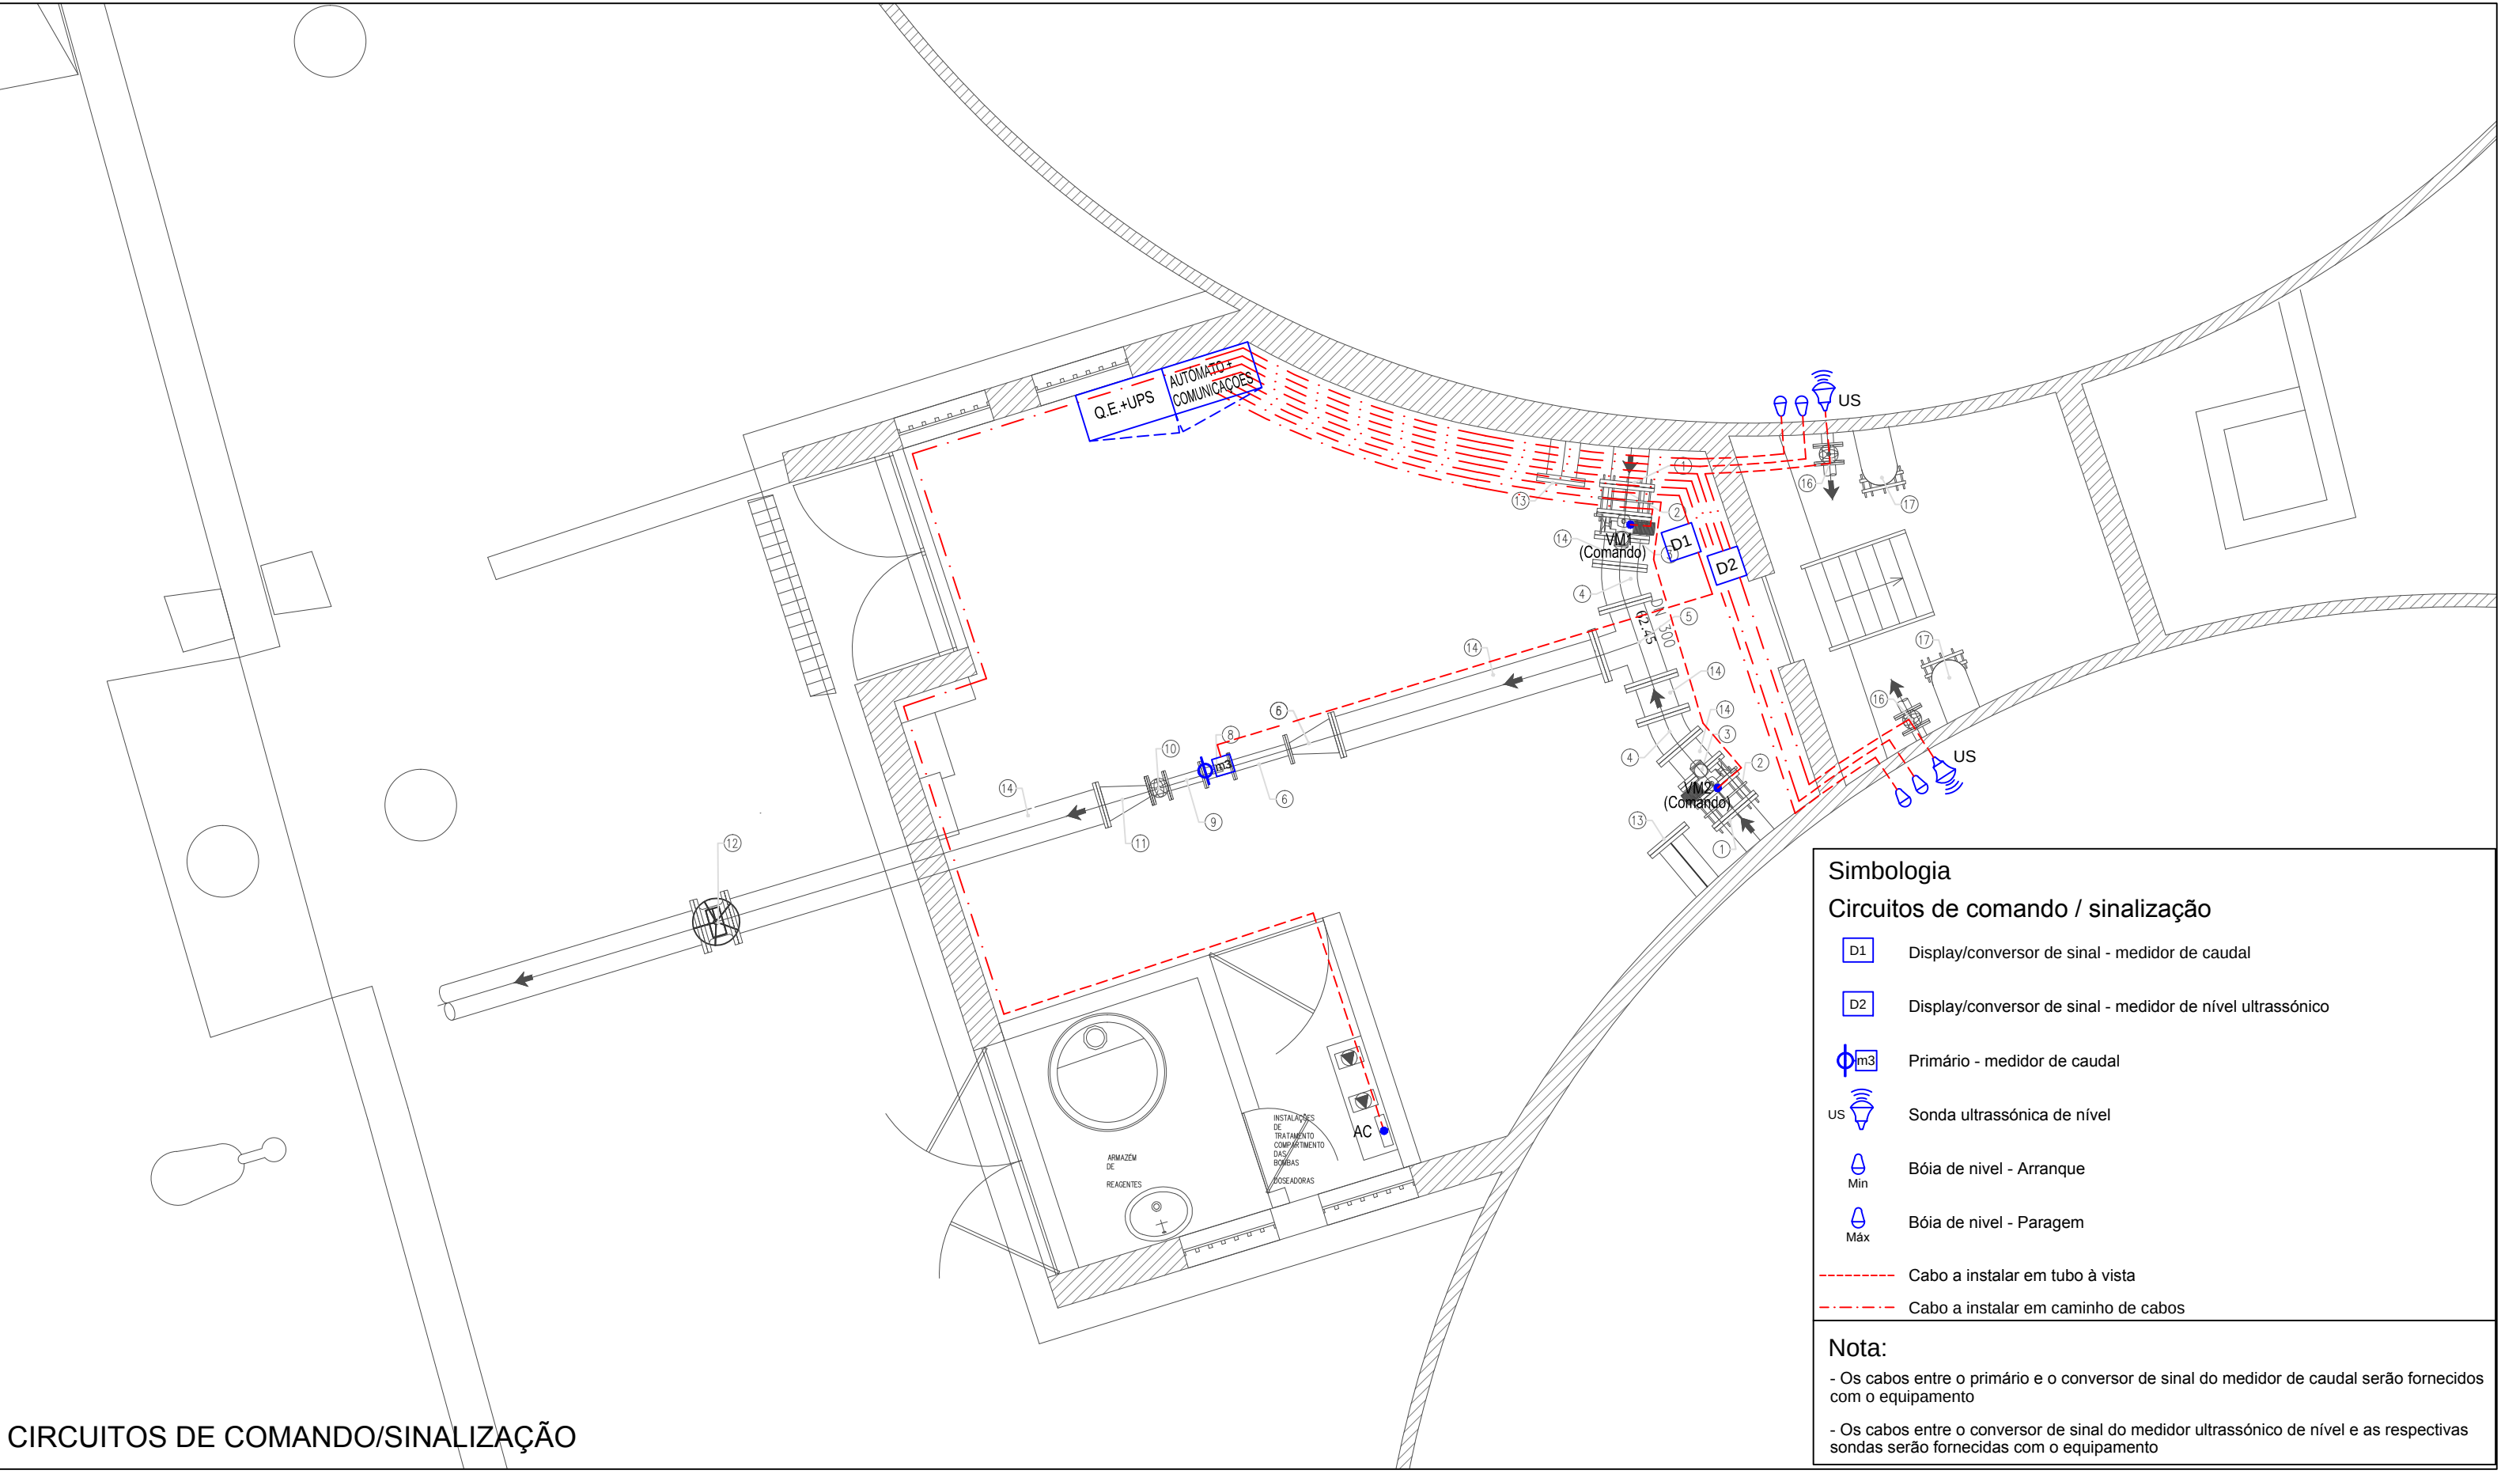
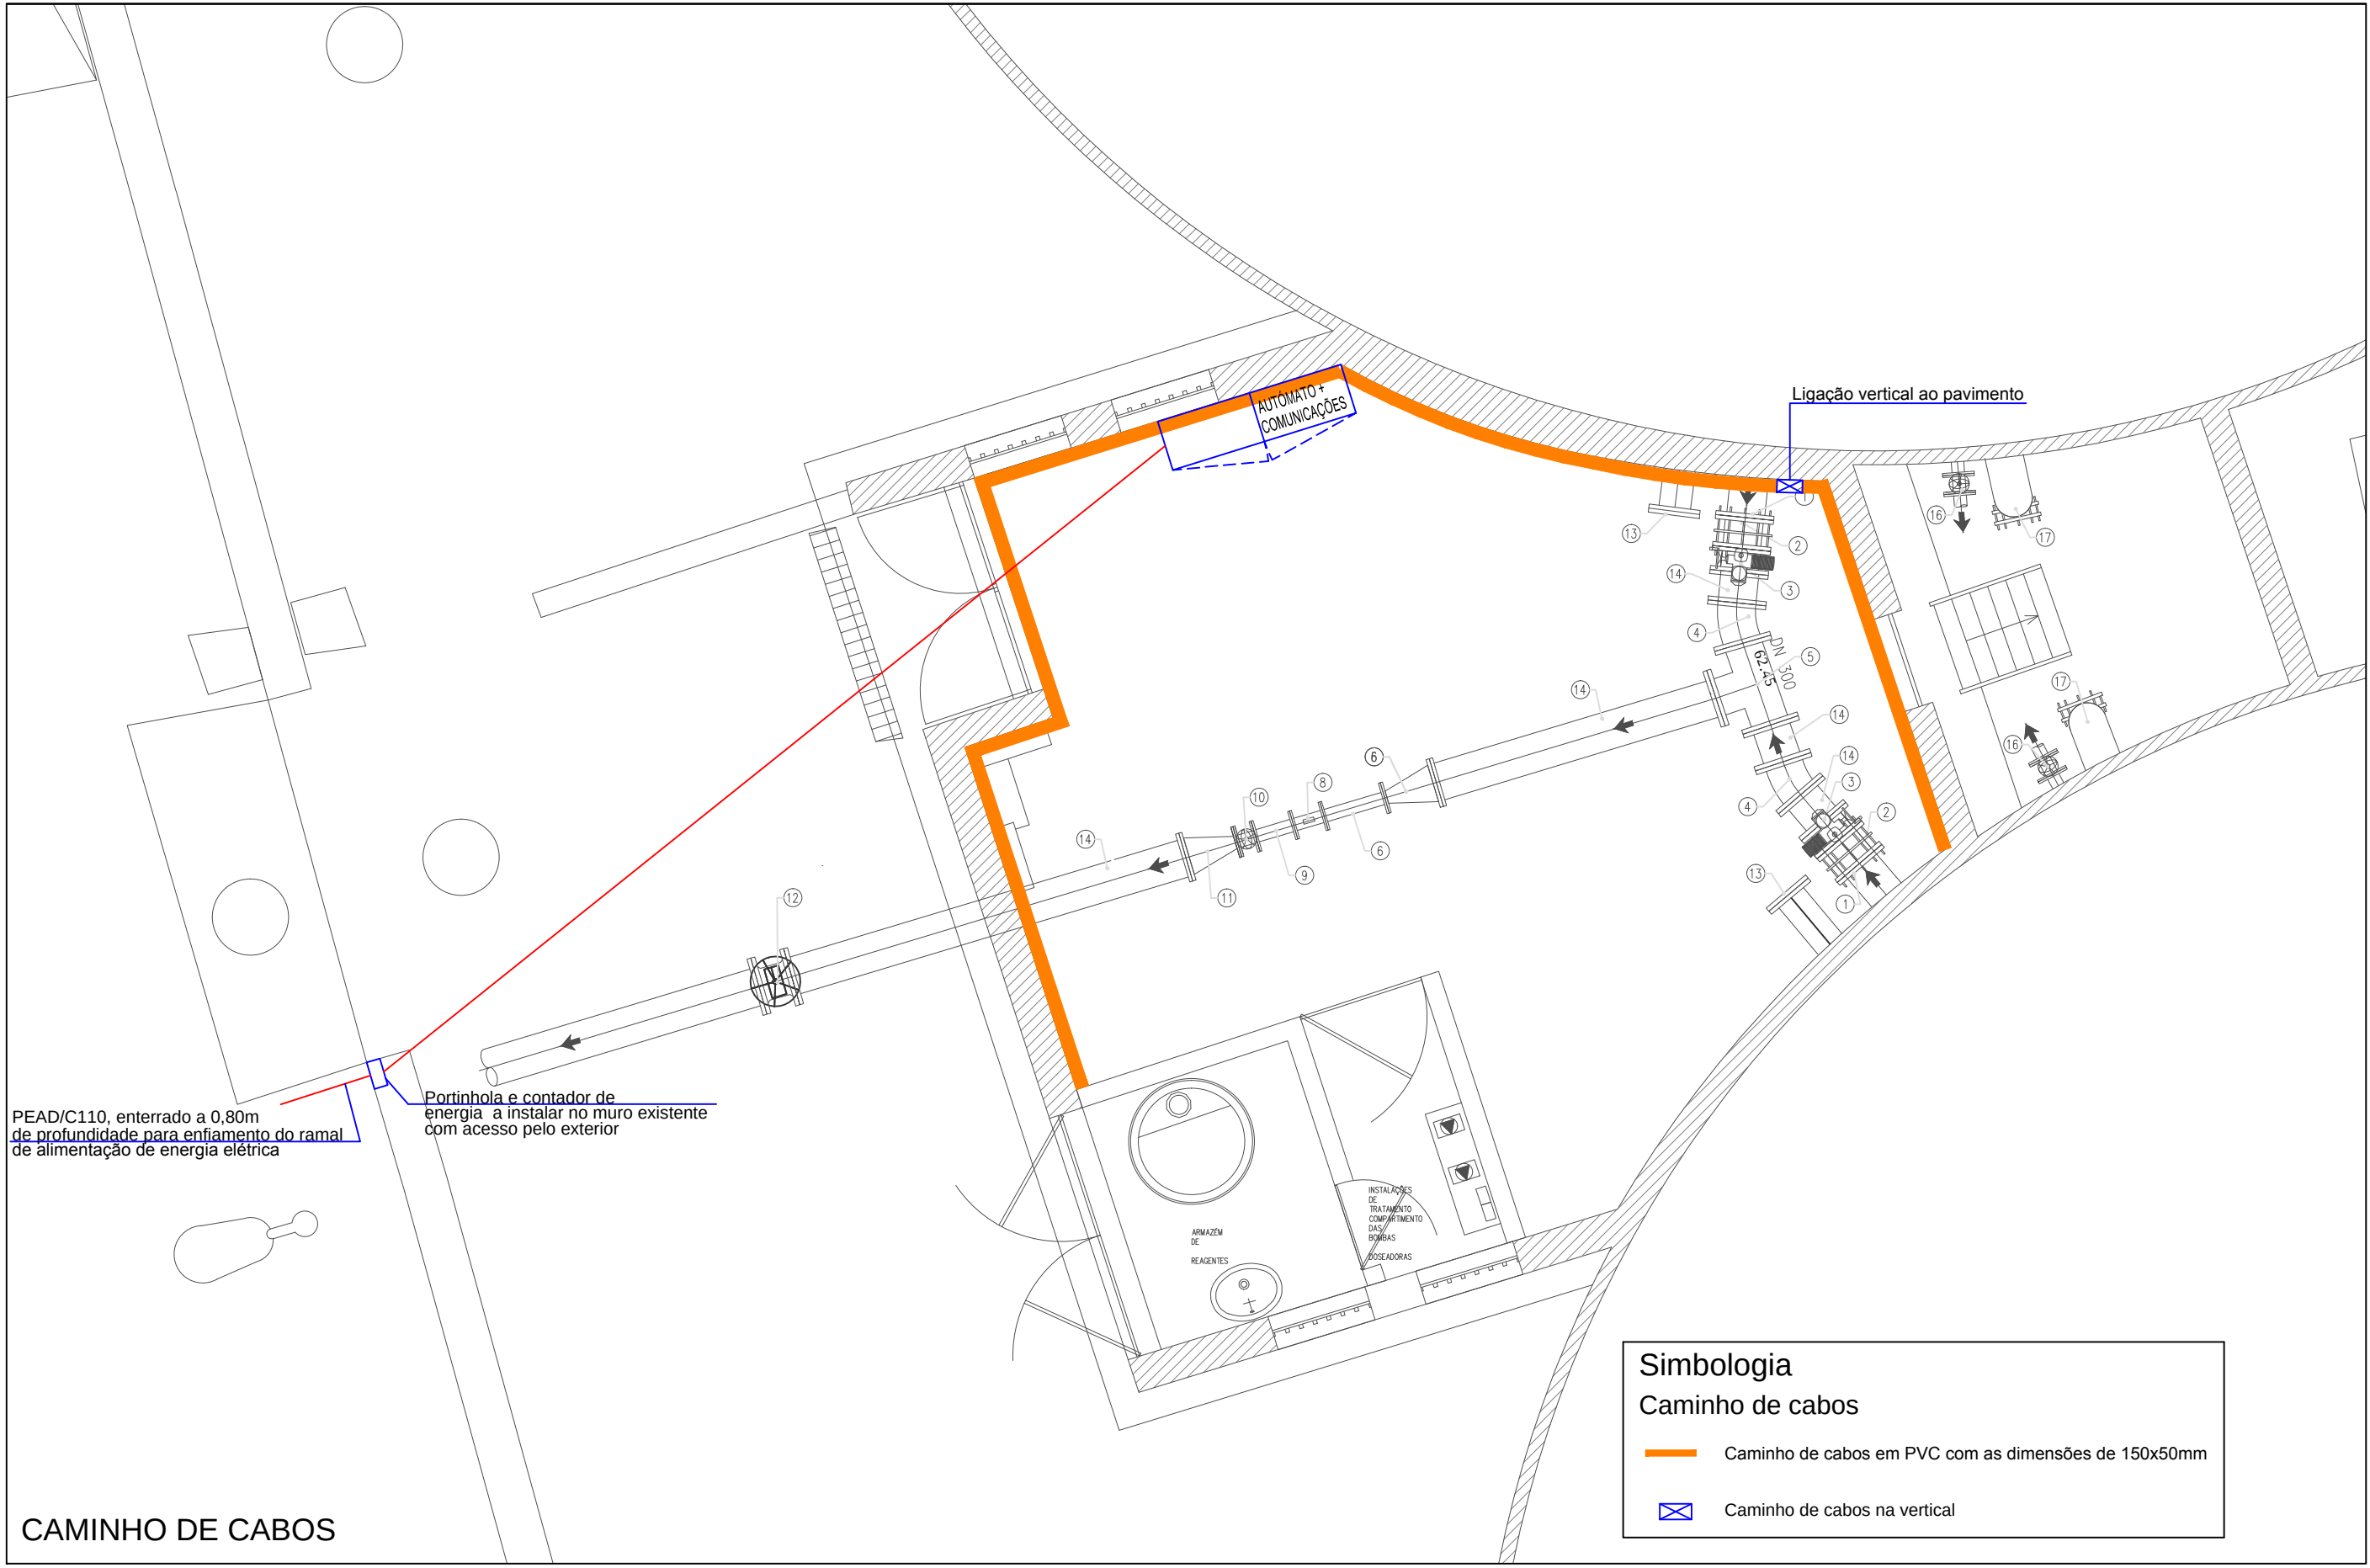


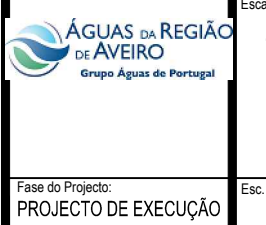

LEGENDA DE EQUIPAMENTOS MECÂNICOS E ELECTROMECAÂNICOS	
CIRCUITOS HIDRÁULICOS DO RESERVATÓRIO	
①	FLANGE SOLDADA, EM FFD, DN 300mm, PN10
②	JUNTA DE DESMONTAGEM AUTO-TRAVADA, EM FFD, DN 300mm, PN10
③	VÁLVULA DE BORBOLETA MOTORIZADA FLANGEADA, EM FFD, DN300mm
④	CURVA A 22°30' FLANGEADA, EM FFD, DN300mm, PN10
⑤	TÊ FLANGEADO, EM FFD, DN300X300mm, PN10
⑥	CONE DE REDUÇÃO FLANGEADO, EM FFD, DN300X150, PN10
⑦	TROÇO RECO FLANGEADO, EM FFD, DN150mm, (L~0.50m)
⑧	MEDIDOR DE CAUDAL ELECTROMAGNÉTICO, EM FFD, DN150, PN10
⑨	TROÇO RECTO FLANGEADO, EM FFD, DN 150mm (L~0.25m)
⑩	VÁLVULA DE CUNHA FLANGEADA, DE COMANDO MANUAL, EM FFD, DN150mm
⑪	CONE DE REDUÇÃO FLANGEADO, EM FFD, DN250X150, PN10
⑫	VÁLVULA DE BORBOLETA, DE COMANDO MANUAL, EM FFD, DN250mm
⑬	FLANGE CEGA, EM FFD, DN250mm
⑭	TROÇO RETO, EM FFD, DN300mm
⑮	TROÇO RETO, EM FFD, DN250mm
CIRCUITO DAS DESCARGAS	
⑮	TROÇO RECTO FLANGEADO, EM FFD, DN300, L~3.60m, PN10
⑯	VÁLVULA DE CUNHA FLANGEADA, DE COMANDO MANUAL, EM FFD, DN100mm
⑰	CURVA A 90° FLANGEADA, EM FFD, DN300mm

Índice	Data	Descrição da emissão	Elaborou	Verificou	Validou
Este documento é propriedade da FASE - ESTUDIOS E PROYECTOS, S.A. não podendo ser copiado, reproduzido, utilizado no todo ou em parte, ou comunicado a terceiros sem sua expressa autorização e deverá ser devolvido quando solicitado.					
 Fase do Projeto: PROJECTO DE EXECUÇÃO JANEIRO 2017		Elaborou: F. Ferreira	ÁGUAS DA REGIÃO DE AVEIRO, S.A. Reabilitação dos sistemas de reserva FASE I RESERVATÓRIO DA RELVA Instalações elétricas		
		Verificou: F. Ferreira			
		Validou: P. Rodrigues			
		Escala: 1:50			
		Parte do Projeto:	 Sede: Rua Manuel Pinto de Aguiar, 711 - 3º e 4º 4100-521 PORTO 08-A37126.HIA.PE.IE.008		
		Título do Desenho:			
		Esc. Pêl:			
		Substituído por:			