
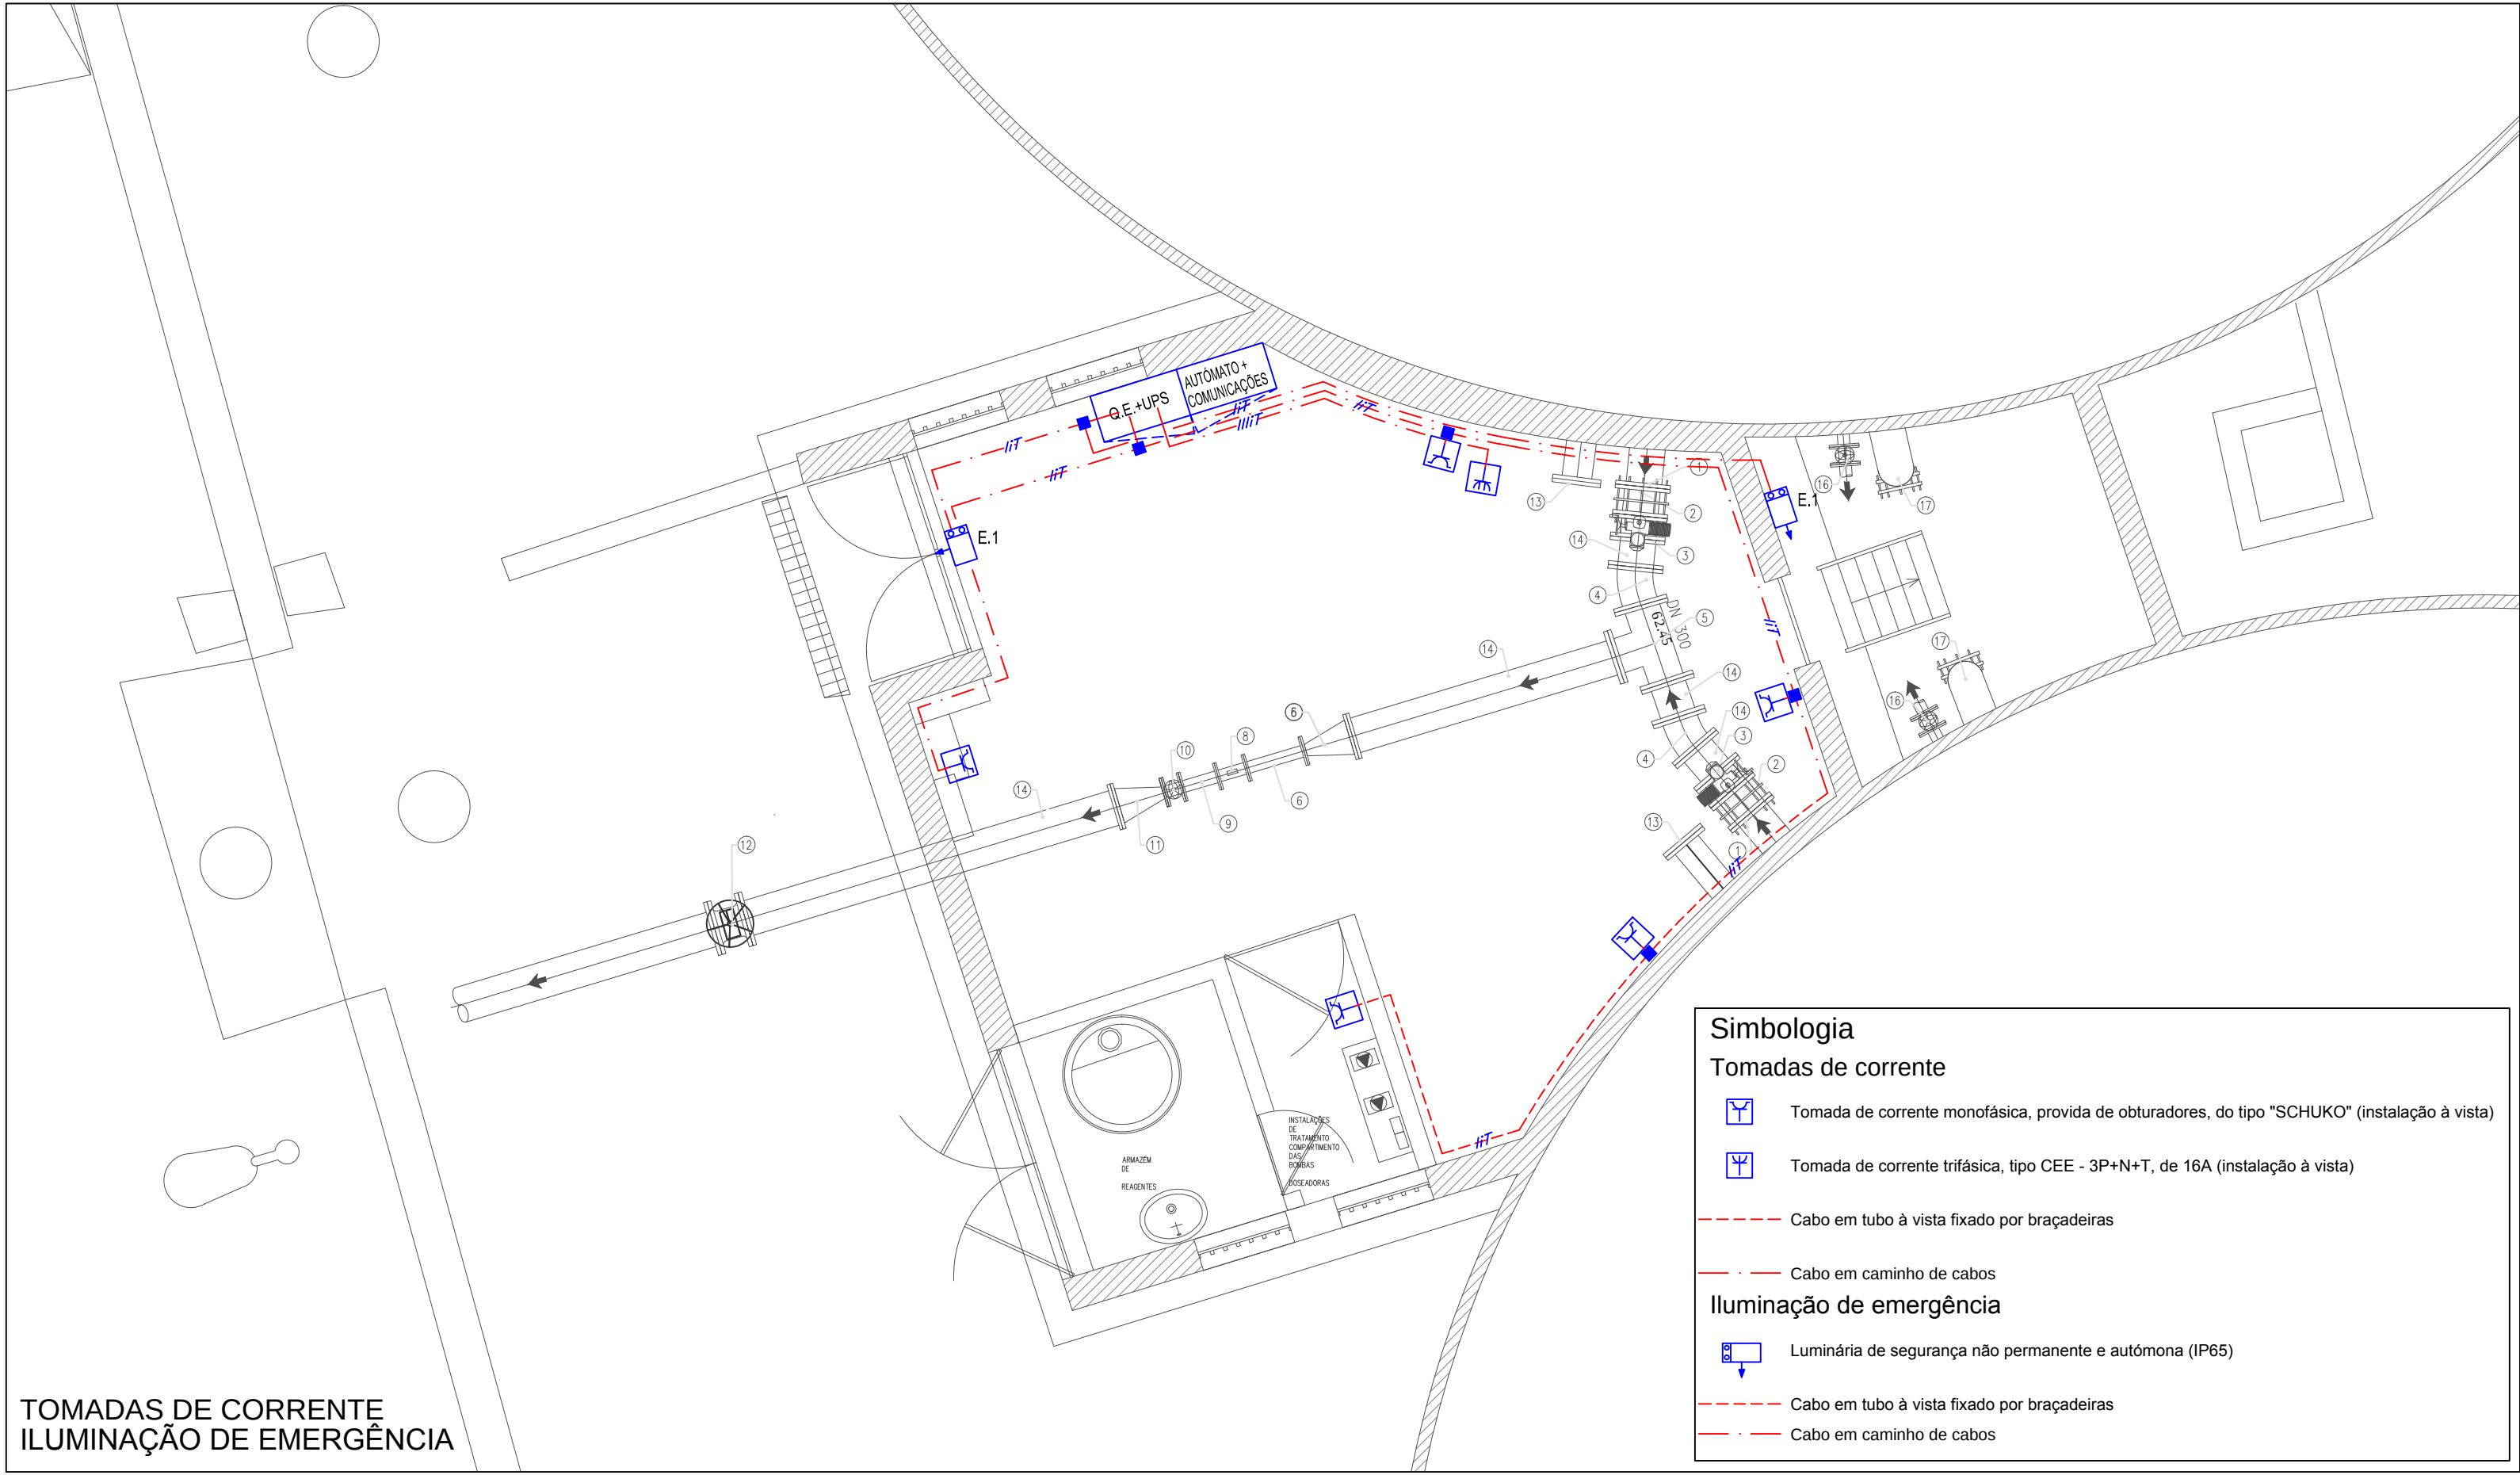
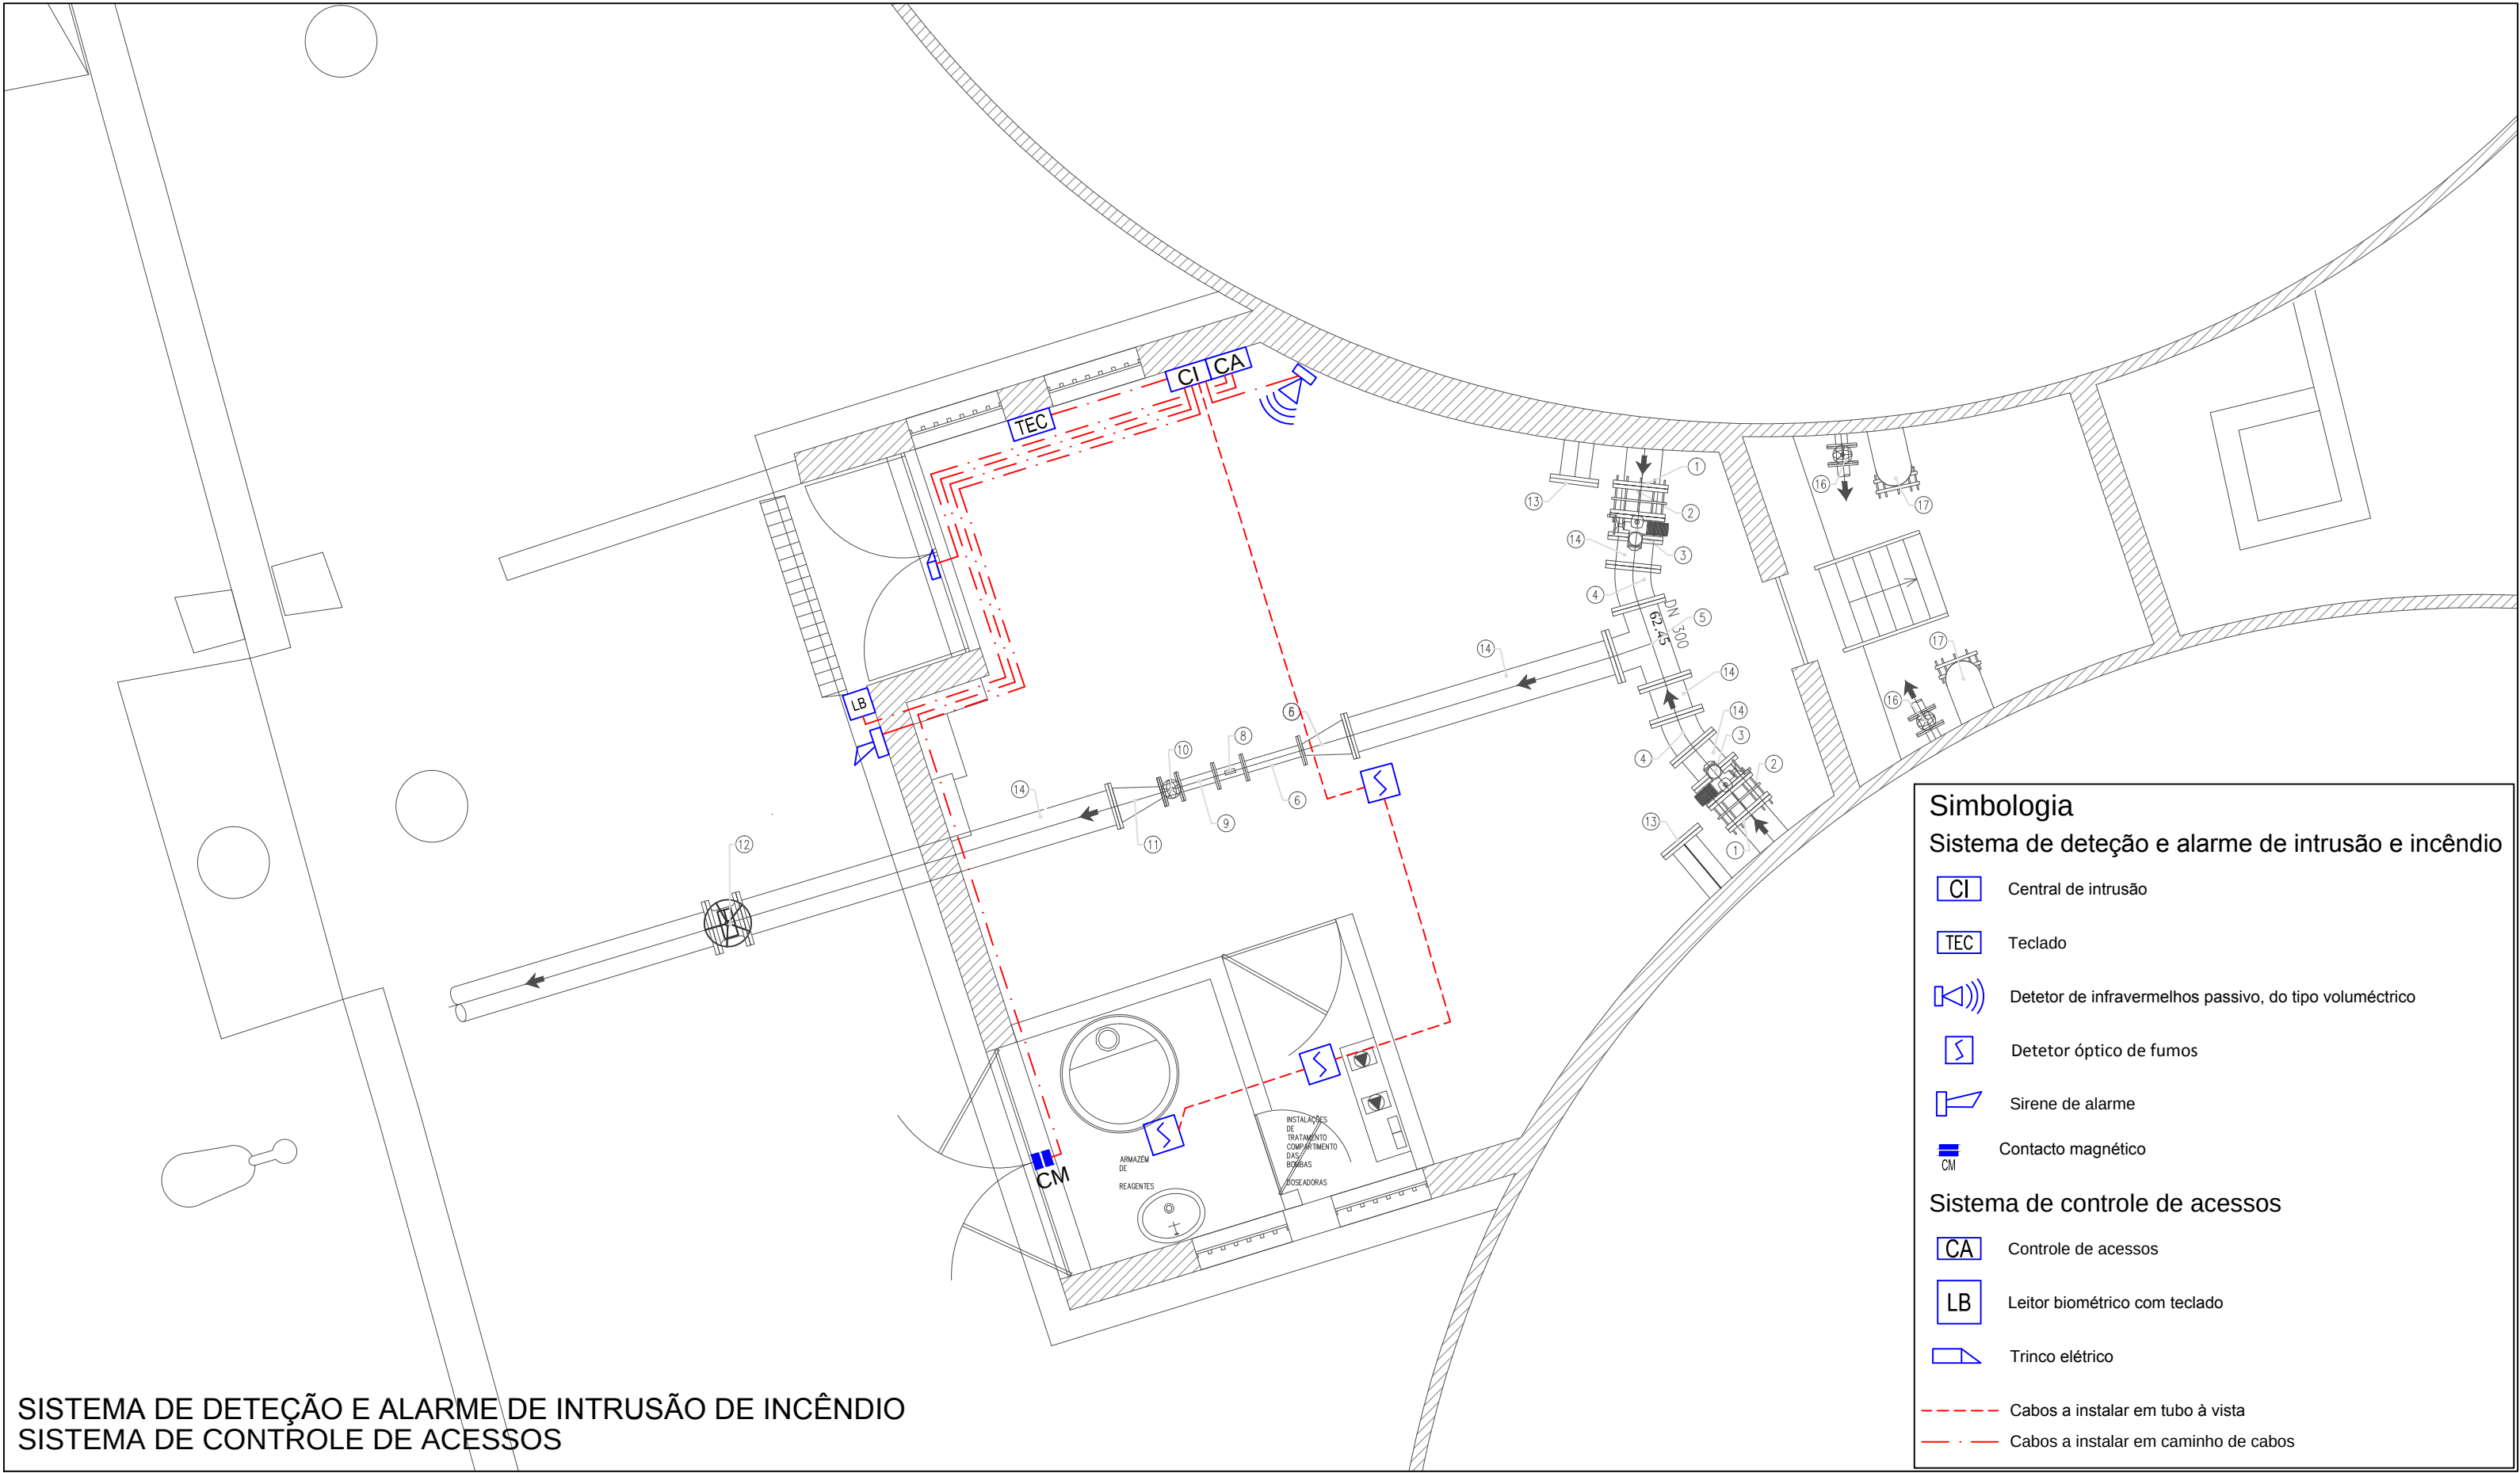


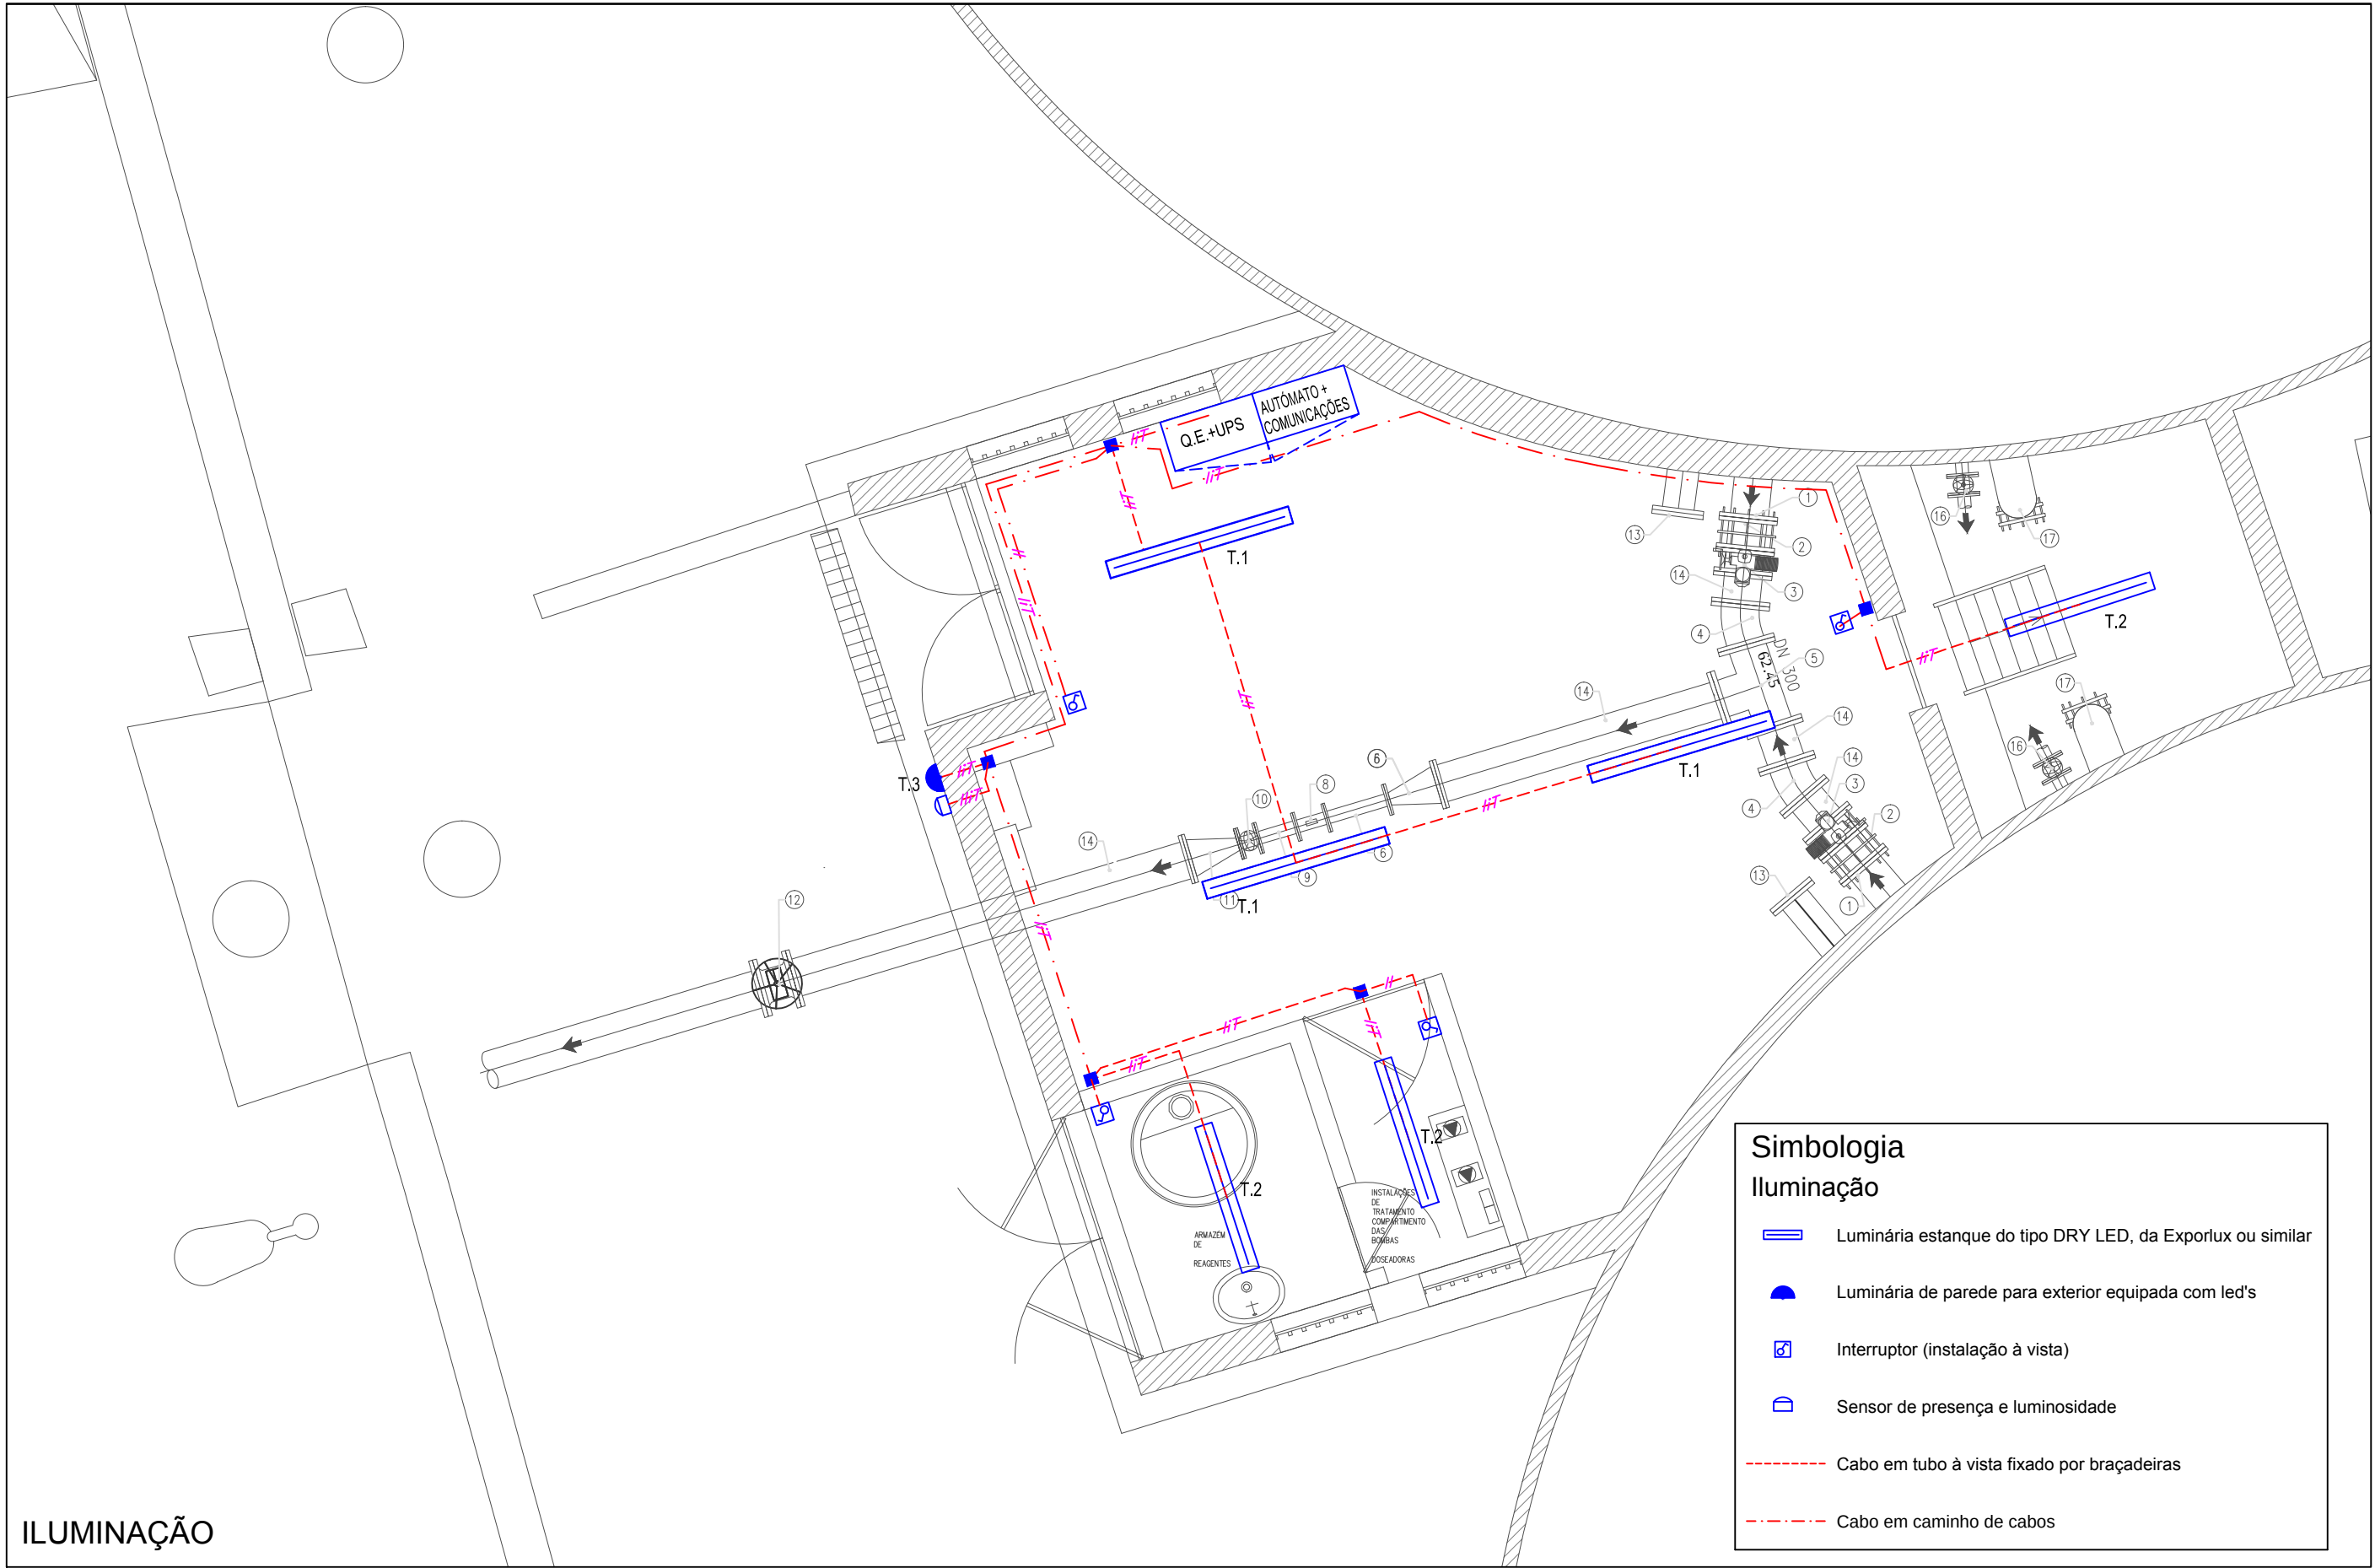

LEGENDA DE EQUIPAMENTOS MECÂNICOS E ELECTROMECAÂNICOS	
CIRCUITOS HIDRÁULICOS DO RESERVATÓRIO	
1	FLANGE SOLDADA, EM FFD, DN 300mm, PN10
2	JUNTA DE DESMONTAGEM AUTO-TRAVADA, EM FFD, DN 300mm, PN10
3	VALVULA DE BORBOLETA MOTORIZADA FLANGEADA, EM FFD, DN300mm
4	CURVA A 22°30' FLANGEADA, EM FFD, DN300mm, PN10
5	TÉ FLANGEADO, EM FFD, DN300X300mm, PN10
6	CONE DE REDUÇÃO FLANGEADO, EM FFD, DN300X150, PN10
7	TROÇO RECO FLANGEADO, EM FFD, DN150mm, (L~0.50m)
8	MEDIDOR DE CAUDAL ELECTROMAGNÉTICO, EM FFD, DN150, PN10
9	TROÇO RECTO FLANGEADO, EM FFD, DN 150mm (L~0.25m)
10	VALVULA DE CUNHA FLANGEADA, DE COMANDO MANUAL, EM FFD, DN150mm
11	CONE DE REDUÇÃO FLANGEADO, EM FFD, DN250X150, PN10
12	VALVULA DE BORBOLETA, DE COMANDO MANUAL, EM FFD, DN250mm
13	FLANGE CEGA, EM FFD, DN250mm
14	TROÇO RECTO, EM FFD, DN300mm
15	TROÇO RECTO, EM FFD, DN250mm
CIRCUITO DAS DESCARGAS	
16	TROÇO RECTO FLANGEADO, EM FFD, DN300, L~3.60m, PN10
17	VALVULA DE CUNHA FLANGEADA, DE COMANDO MANUAL, EM FFD, DN100mm
18	CURVA A 90° FLANGEADA, EM FFD, DN300mm

					</