


LEGENDA:

- LIMITE DE BACIAS DE DRENAGEM
- Bacia 5.X - DESIGNAÇÃO DA BACIA DE DRENAGEM
- COLETOR GRAVÍTICO EXISTENTE
- COLETOR GRAVÍTICO A CONSTRUIR
- CONDUTA ELEVATÓRIA A CONSTRUIR
- EE5. ... - ESTAÇÃO ELEVATÓRIA A CONSTRUIR
- SENTIDO DE ESCOAMENTO

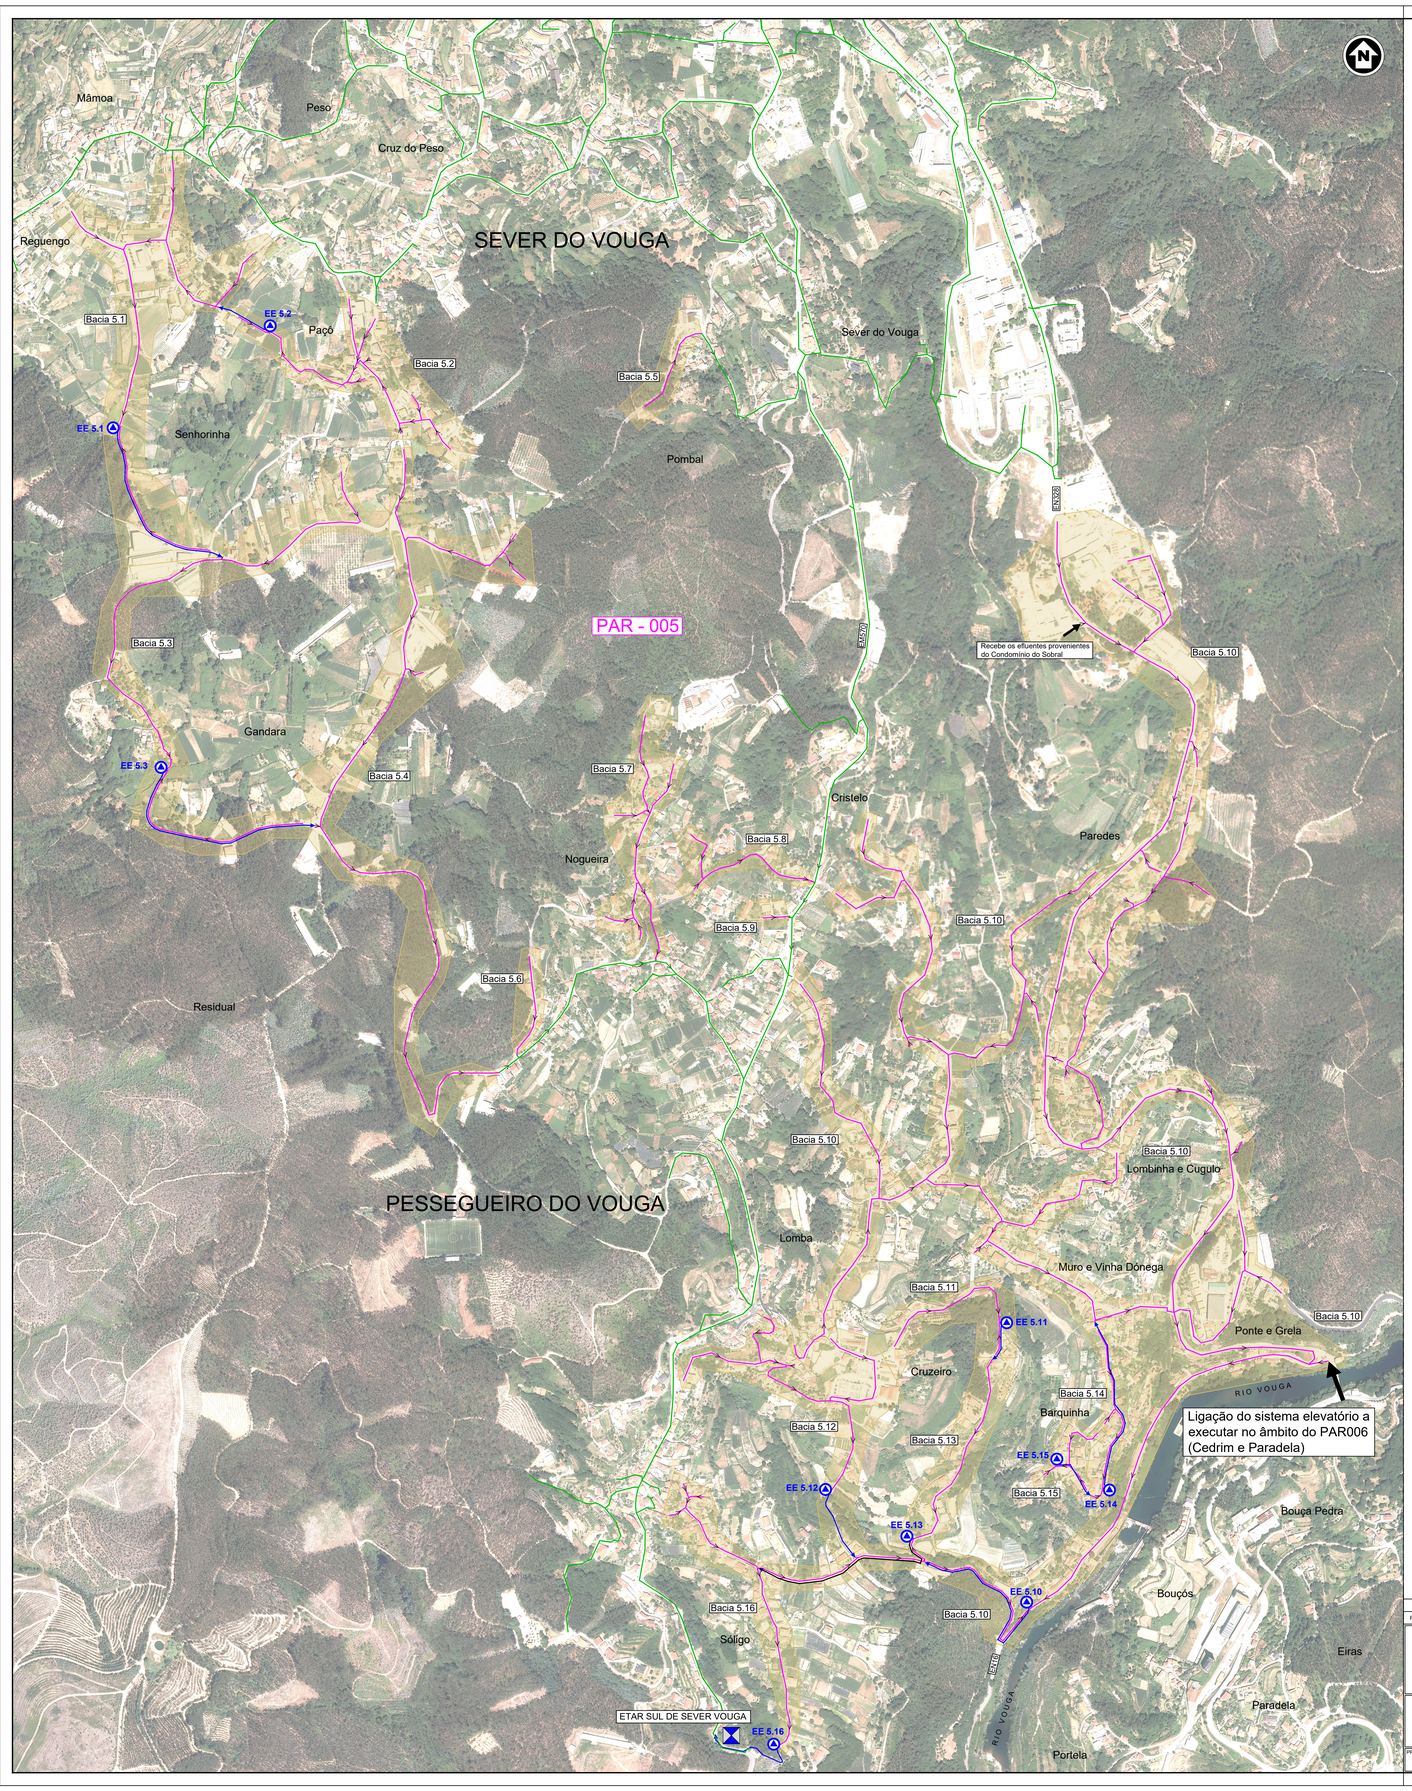

REV.	DATA	DESCRIÇÃO

25 ANOS 1989 2014
CONSULTORES DE ENGENHARIA, LDA.
noraqua
R. Monte Cabo, 313 Telefs. 228348500 228348508 (Fax)
4200-182 PORTO PORTUGAL E-mail : noraqua@noraqua.pt
www.noraqua.pt

ÁGUAS RESIDUAIS DE PESSEGUEIRO DO VOUGA
(PAR 005)
SEVER DO VOUGA
PROJETO DE EXECUÇÃO

2

ÁGUAS DA REGIÃO DE AVEIRO
Grupo Águas de Portugal

ESQUEMA GERAL

ESCALAS: 1/5 000

PROJETO Nº	SUBSTITUI:	SUBSTITUÍDO:	PROJETOU:	DESENHOU:	VERIFICOU:	APROVOU:	DATA:
2500119			PG	CB	AB	LV	OUT. 2019