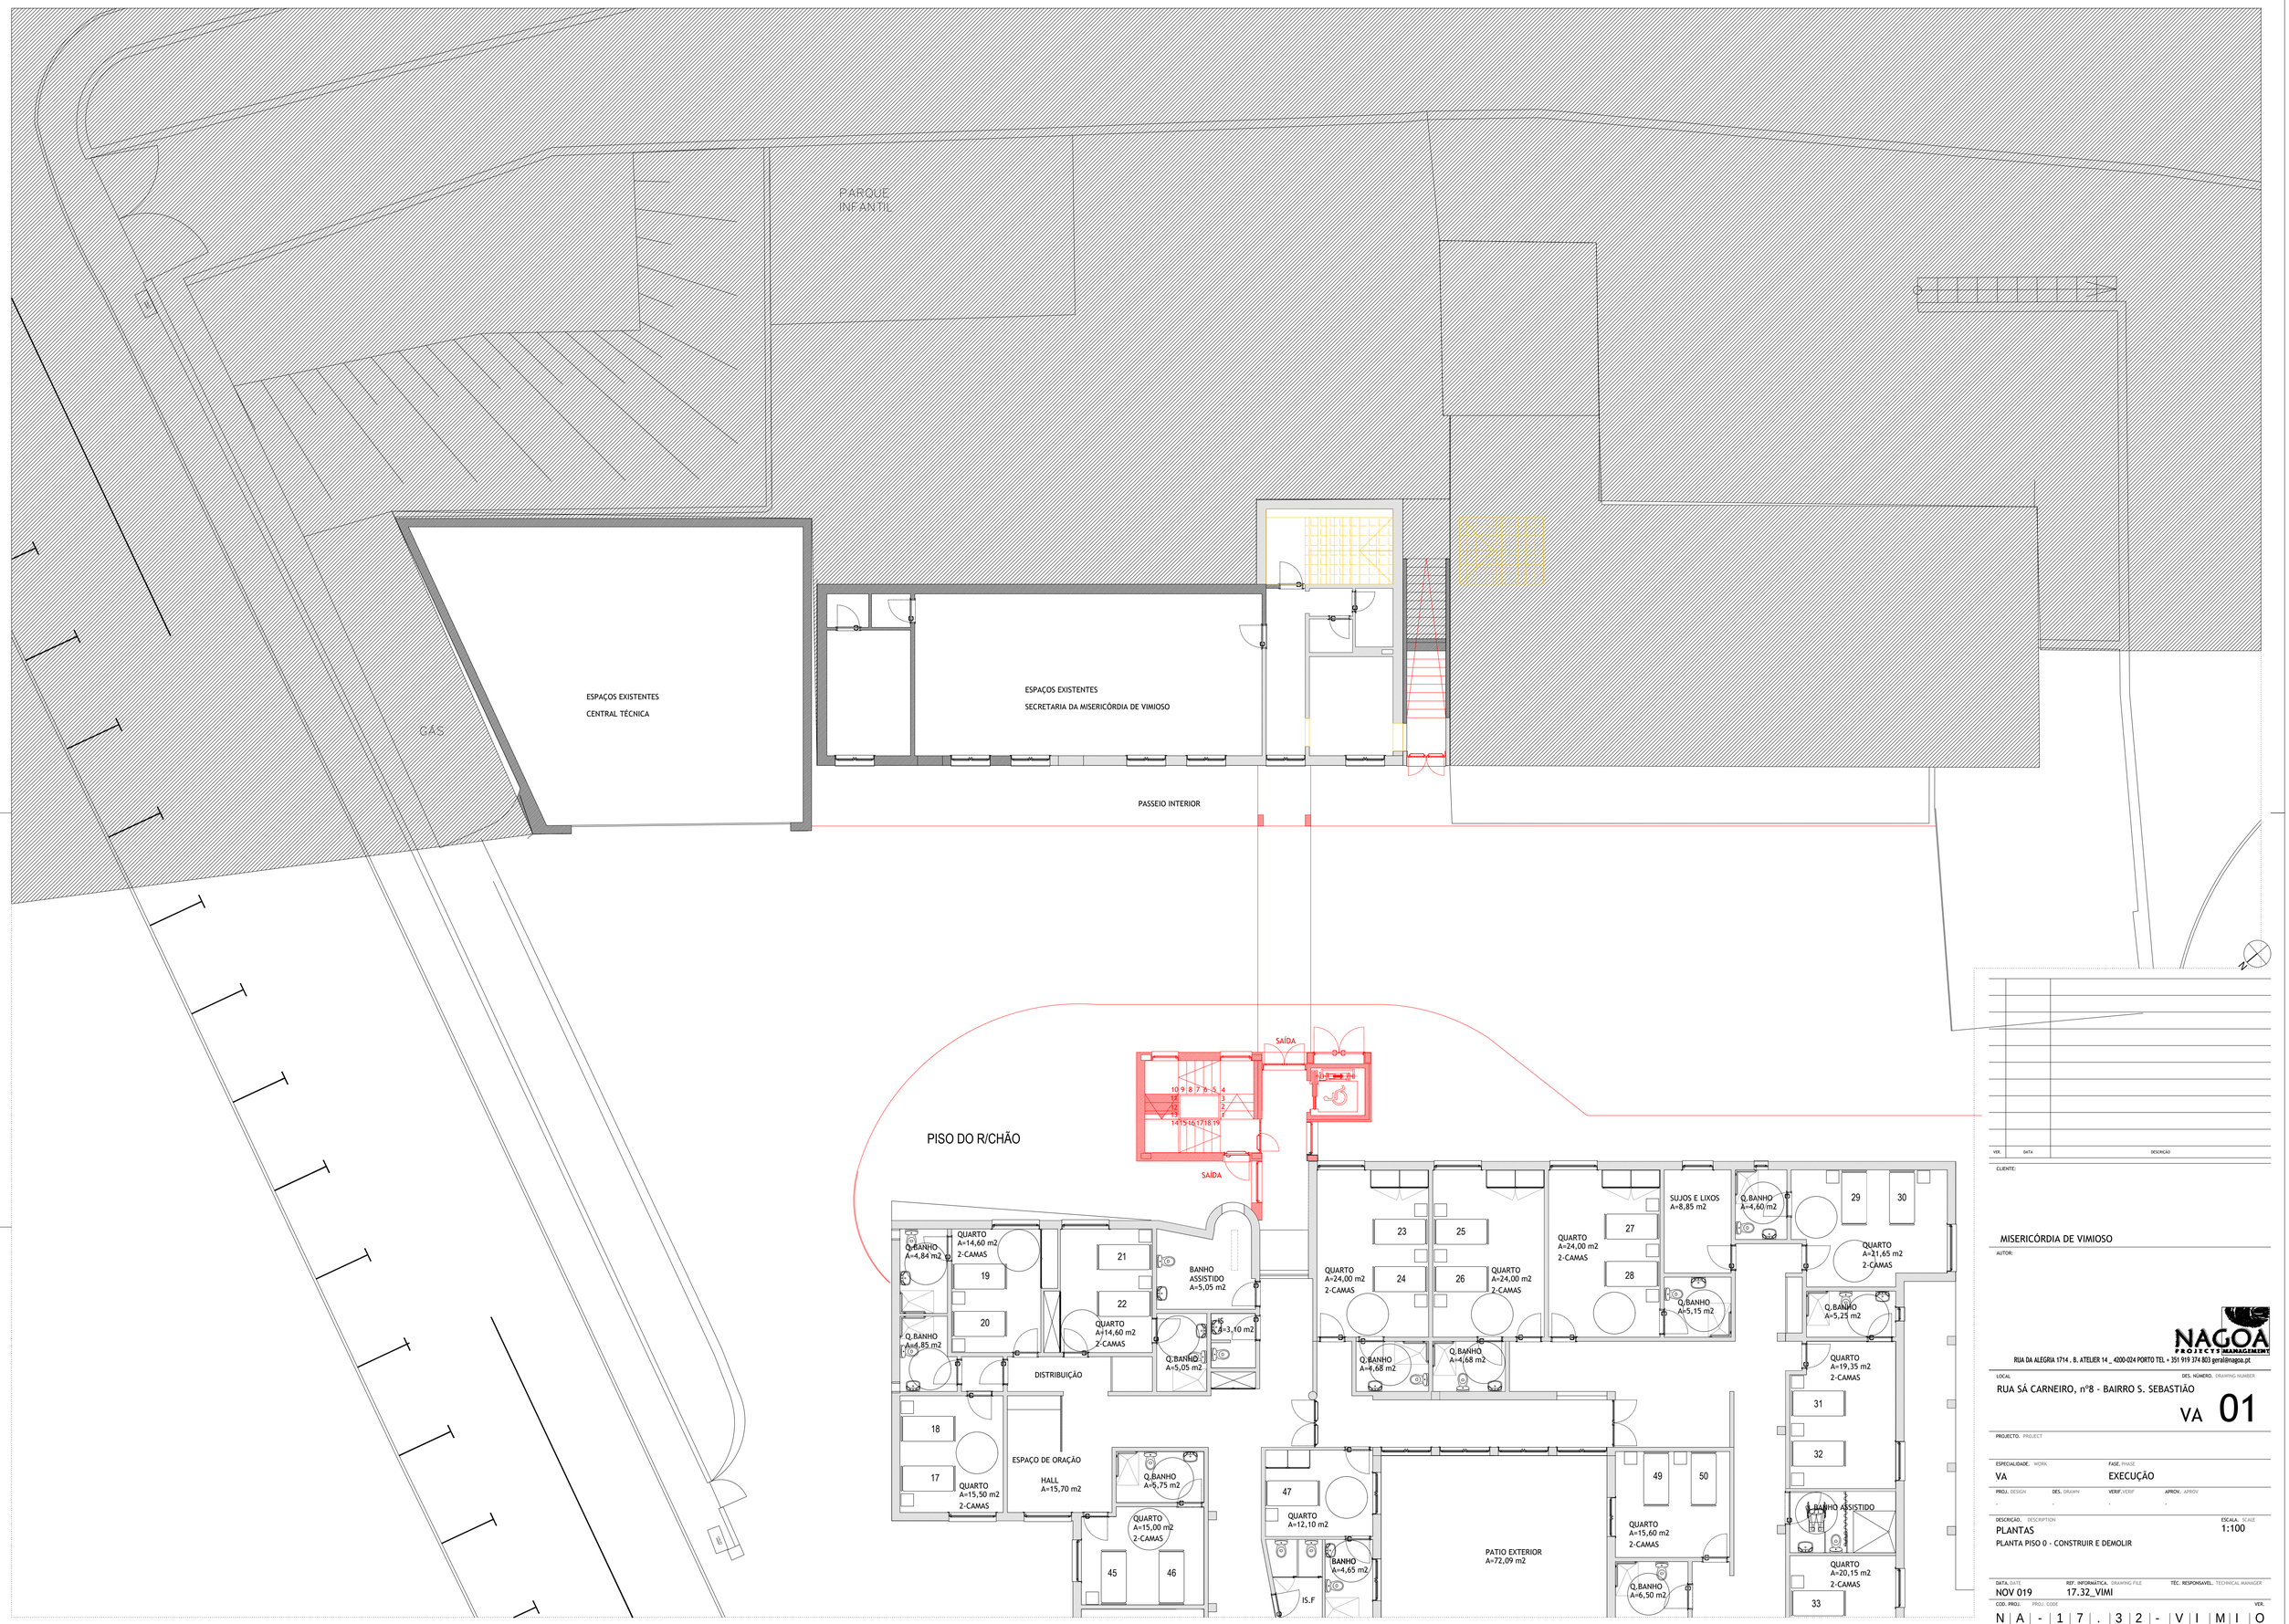

VER.	DATA	DESCRIÇÃO

CLIENTE:

MISERICÓRDIA DE VIMIOSO

AUTOR:

NAGOA PROJECTS MANAGEMENT

RUA DA ALEGRIA 1714 . B. ATELIER 14 _ 4000-024 PORTO TEL + 351 919 374 803 geral@nagoa.pt

LOCAL: RUA SÁ CARNEIRO, nº8 - BAIRRO S. SEBASTIÃO

DES. NÚMERO. DRAWING NUMBER: VA 01

PROJECTO. PROJECT:

ESPECIALIDADE. WORK: VA

FASE. PHASE: EXECUÇÃO

PROJ. DESIGN: -

DES. DRAWN: -

VERIF. VERIF: -

APROV. APROV: -

DESCRIÇÃO. DESCRIPTION: PLANTAS

PLANTA PISO 0 - CONSTRUIR E DEMOLIR

ESCALA. SCALE: 1:100

DATA. DATE: NOV 019

REF. INFORMÁTICA. DRAWING FILE: 17.32_VIMI

TÉC. RESPONSÁVEL. TECHNICAL MANAGER:

COD. PROJ. PROJ. CODE: N A - 1 7 . 3 2 - V I M I O

VER.