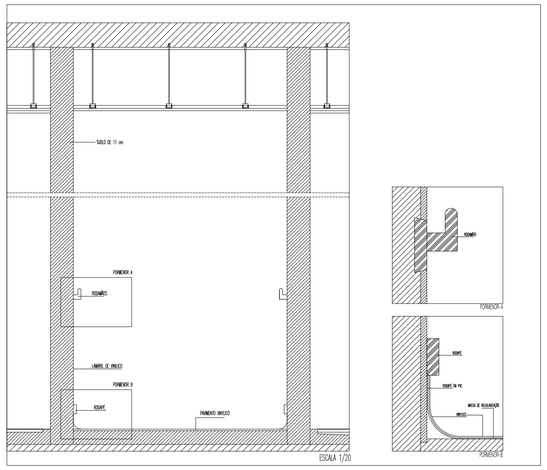

CORREDOR - PORMENORES RODAPÉS E RODAPÉS

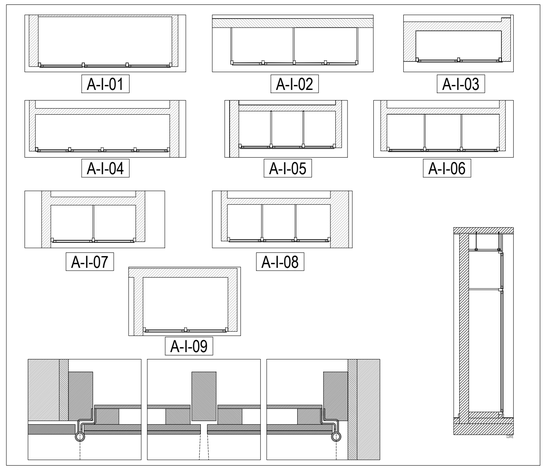

ARMÁRIOS E ROUPEIROS - PORMENORES

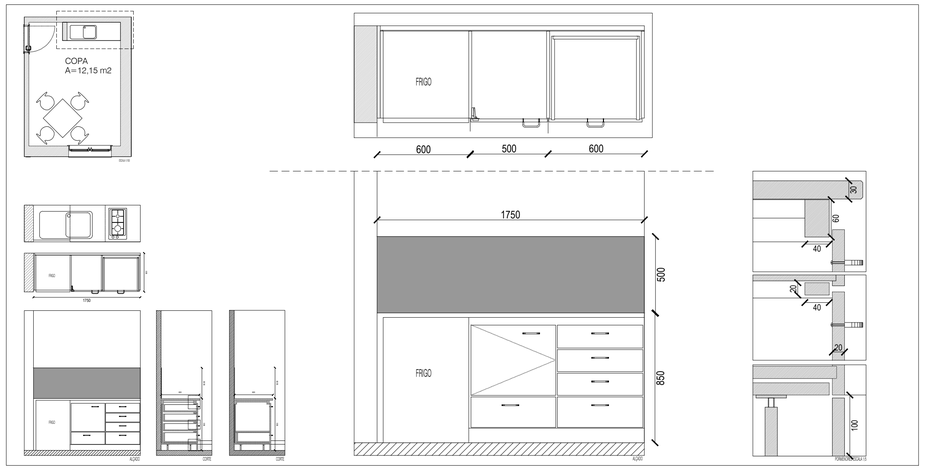

COPA - PORMENORES ARMÁRIOS

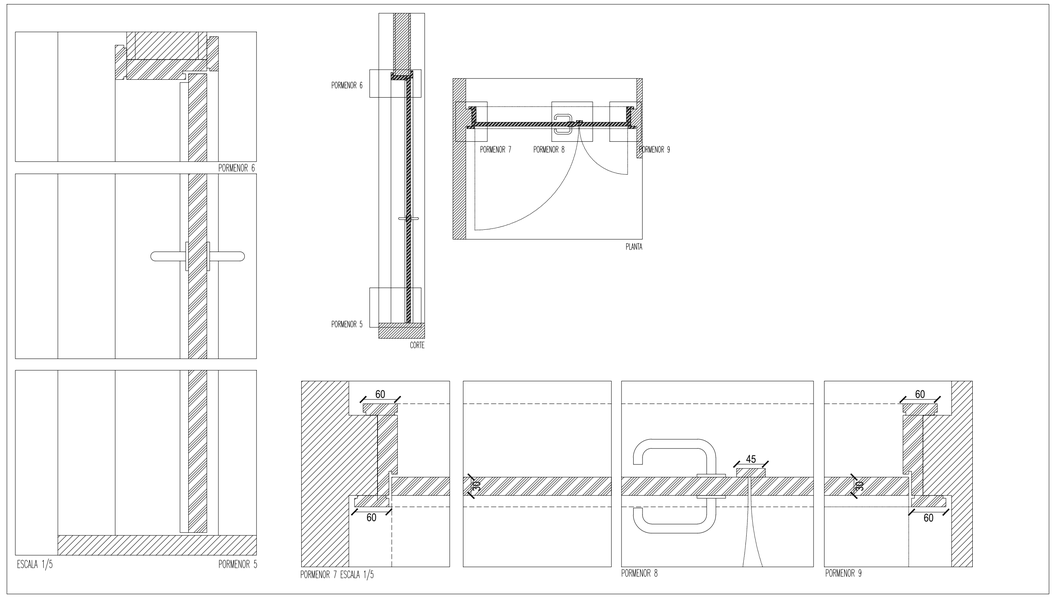

PORMENOR VÃOS EM MADEIRA (V-I-03 e V-I-09)

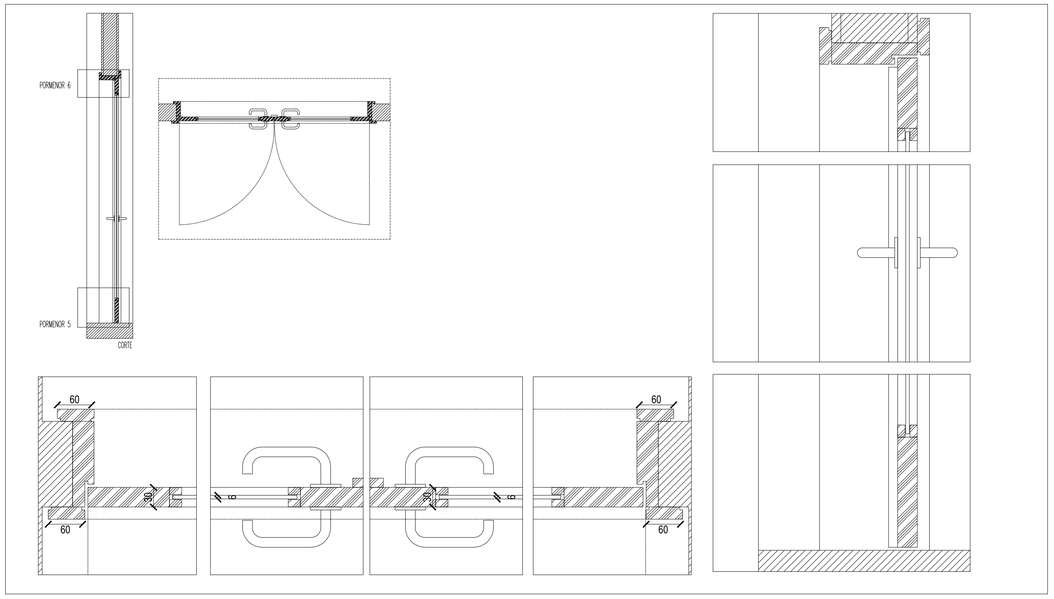

PORMENOR VÃOS EM MADEIRA E VIDRO (V-I_02)

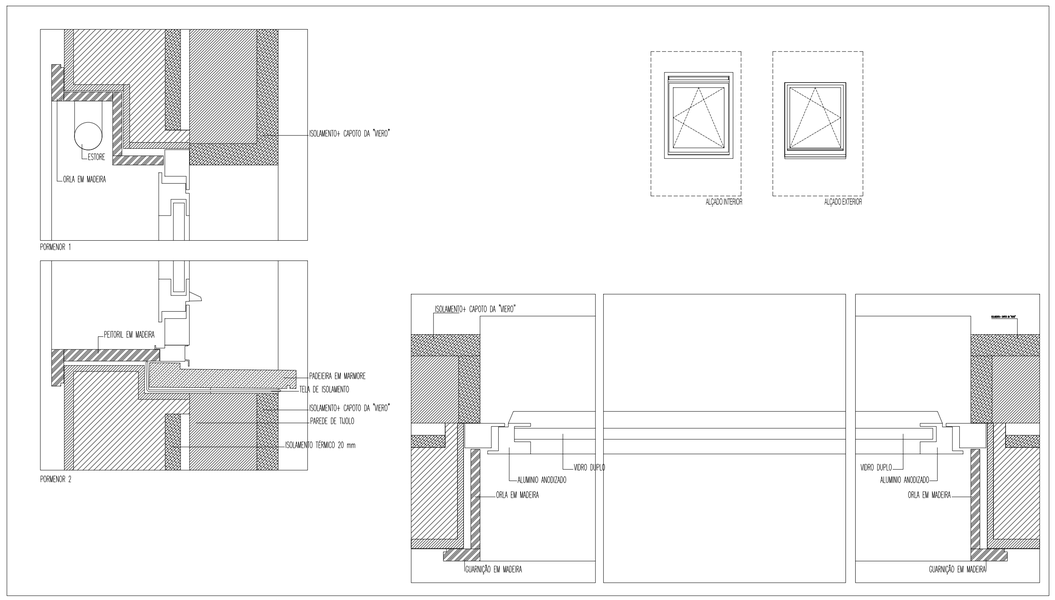

PORMENORES CAIXILHARIA EM ALUMINIO tipo "NAVARRA" série N 14300

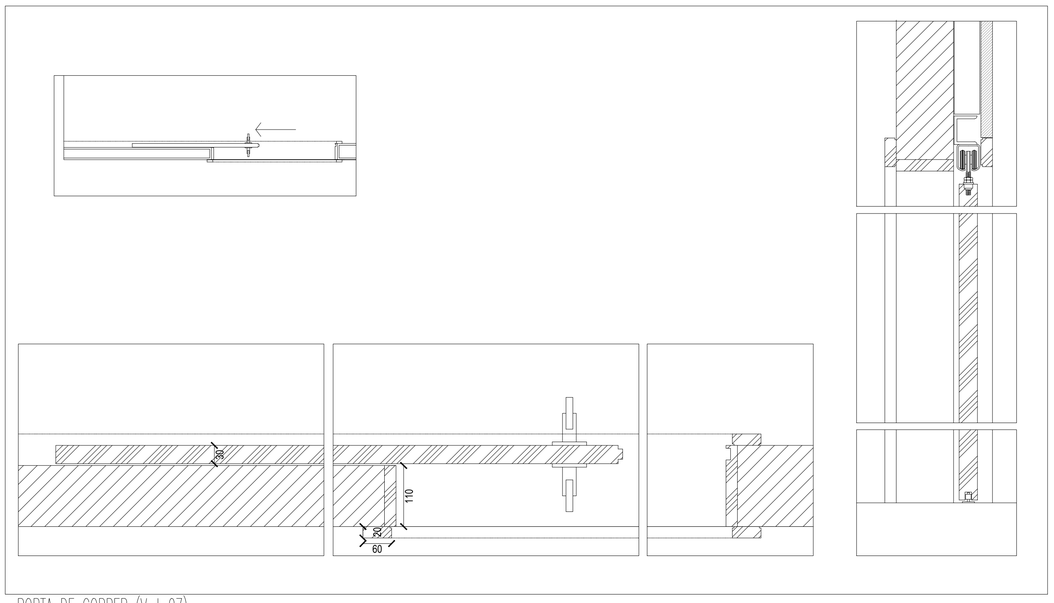

PORTA DE CORRER (V-I_07)

NOTAS:
COTAS EM MILÍMETROS
TODAS AS COTAS A VERIFICAR NA OBRA
EM CASO DE INCOERÊNCIA ENTRE DESENHOS
A ESCALA MAIS AMPLIADA É A QUE VIGORA

VER.	DATA	DESCRIÇÃO

CLIENTE:

MISERICÓRDIA DE VIMIOSO

AUTOR:

NAGOA PROJECTS MANAGEMENT
RUA DA ALEGRIA 1714 . B. ATELIER 14 _ 4200-024 PORTO TEL = 351 919 374 809 geral@nagoa.pt

LOCAL: RUA SÁ CARNEIRO Nº8, BAIRRO SÃO SEBASTIÃO

DES. NÚMERO. DRAWING NUMBER: A 10

PROJECTO. PROJECT:

ESPECIALIDADE. WORK: ARQUITECTURA

FASE. PHASE: EXECUÇÃO

PROJ. DESIGN: -
DES. DRAWN: -
VERIF. VERIF: -
APROV. APROV: -

DESCRIÇÃO. DESCRIPTION: PORMENORES

ESCALA. SCALE: 1:100

DATA. DATE: NOV 2019

REF. INFORMÁTICA. DRAWING FILE: 17.32_VIMI

TÉC. RESPONSÁVEL. TECHNICAL MANAGER:

COD. PROJ. PROJ. CODE: N A - 1 7 . 3 2 - V I M I O

VER.