
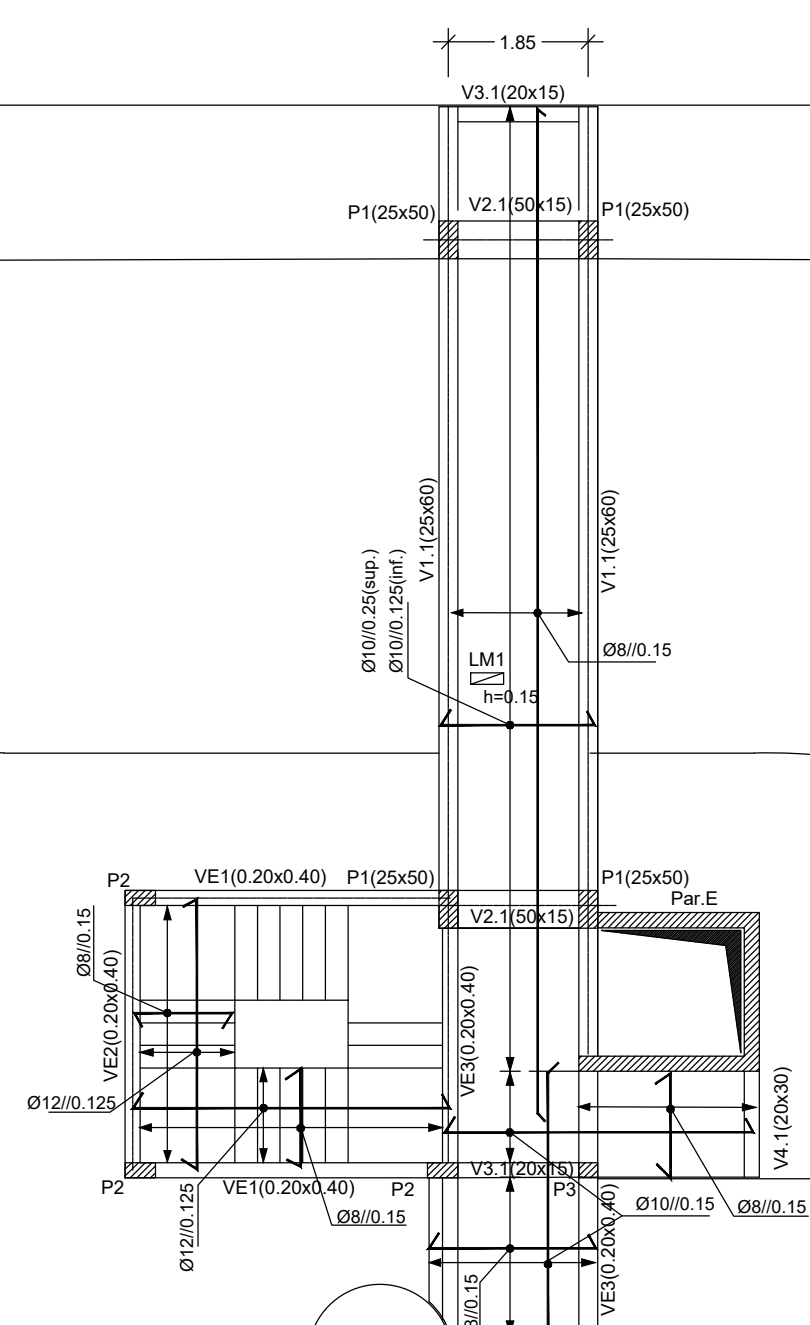
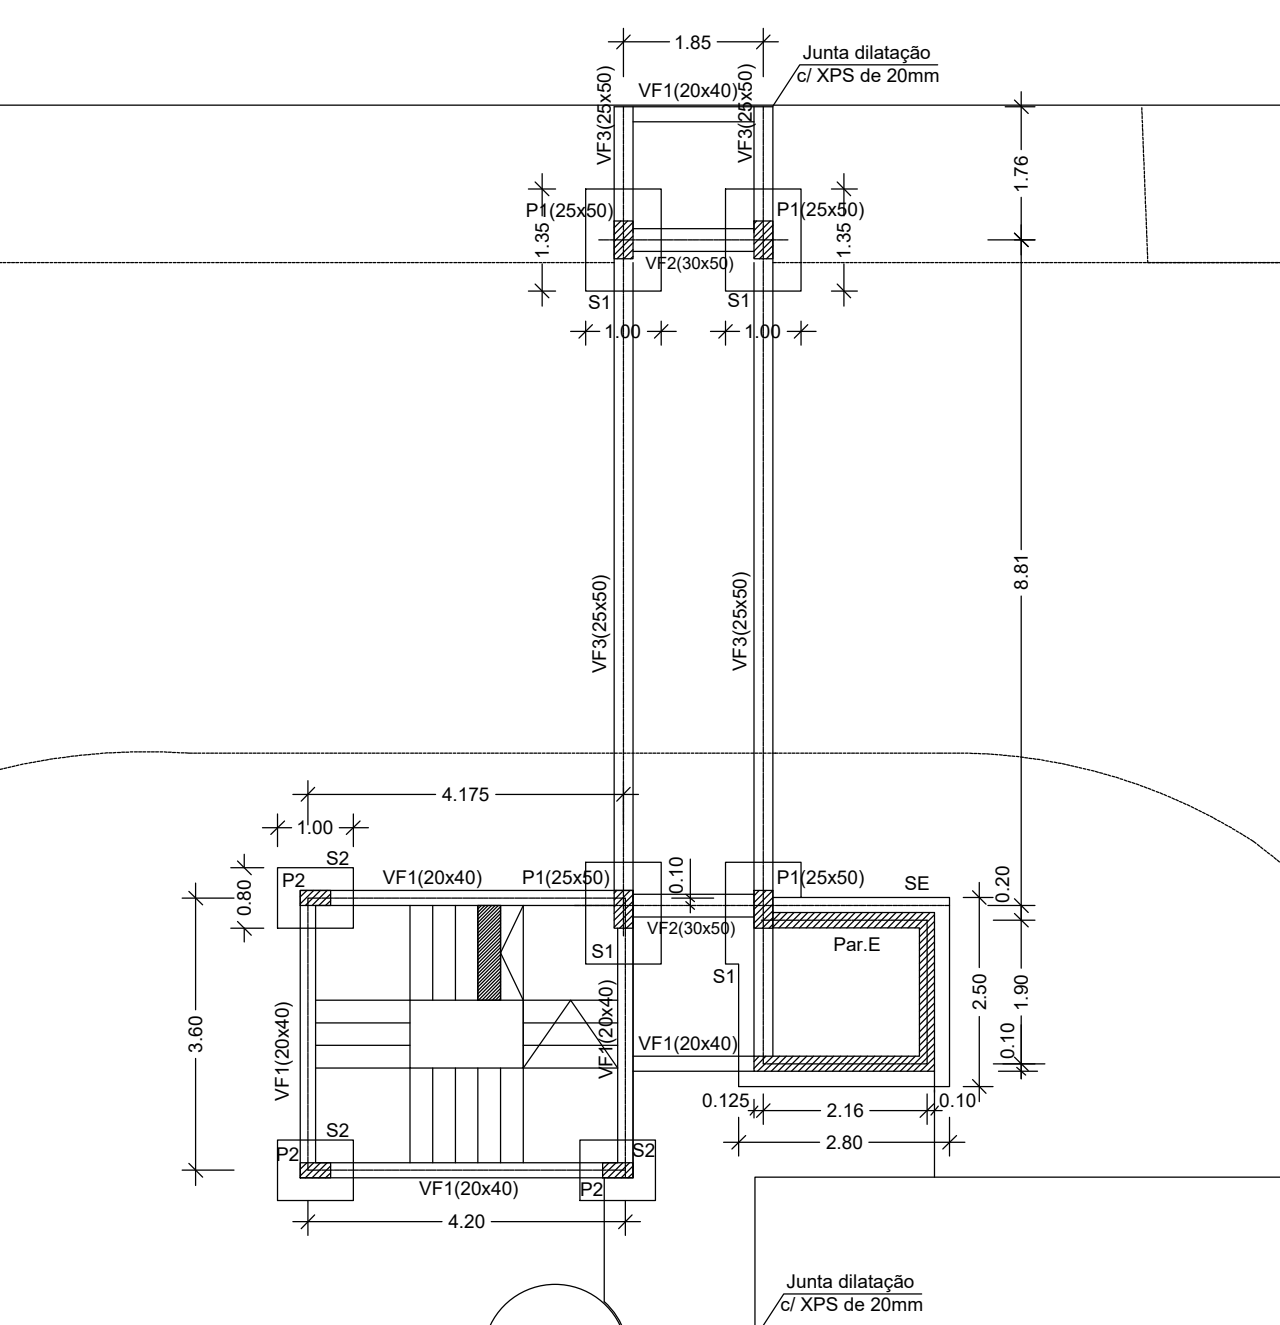
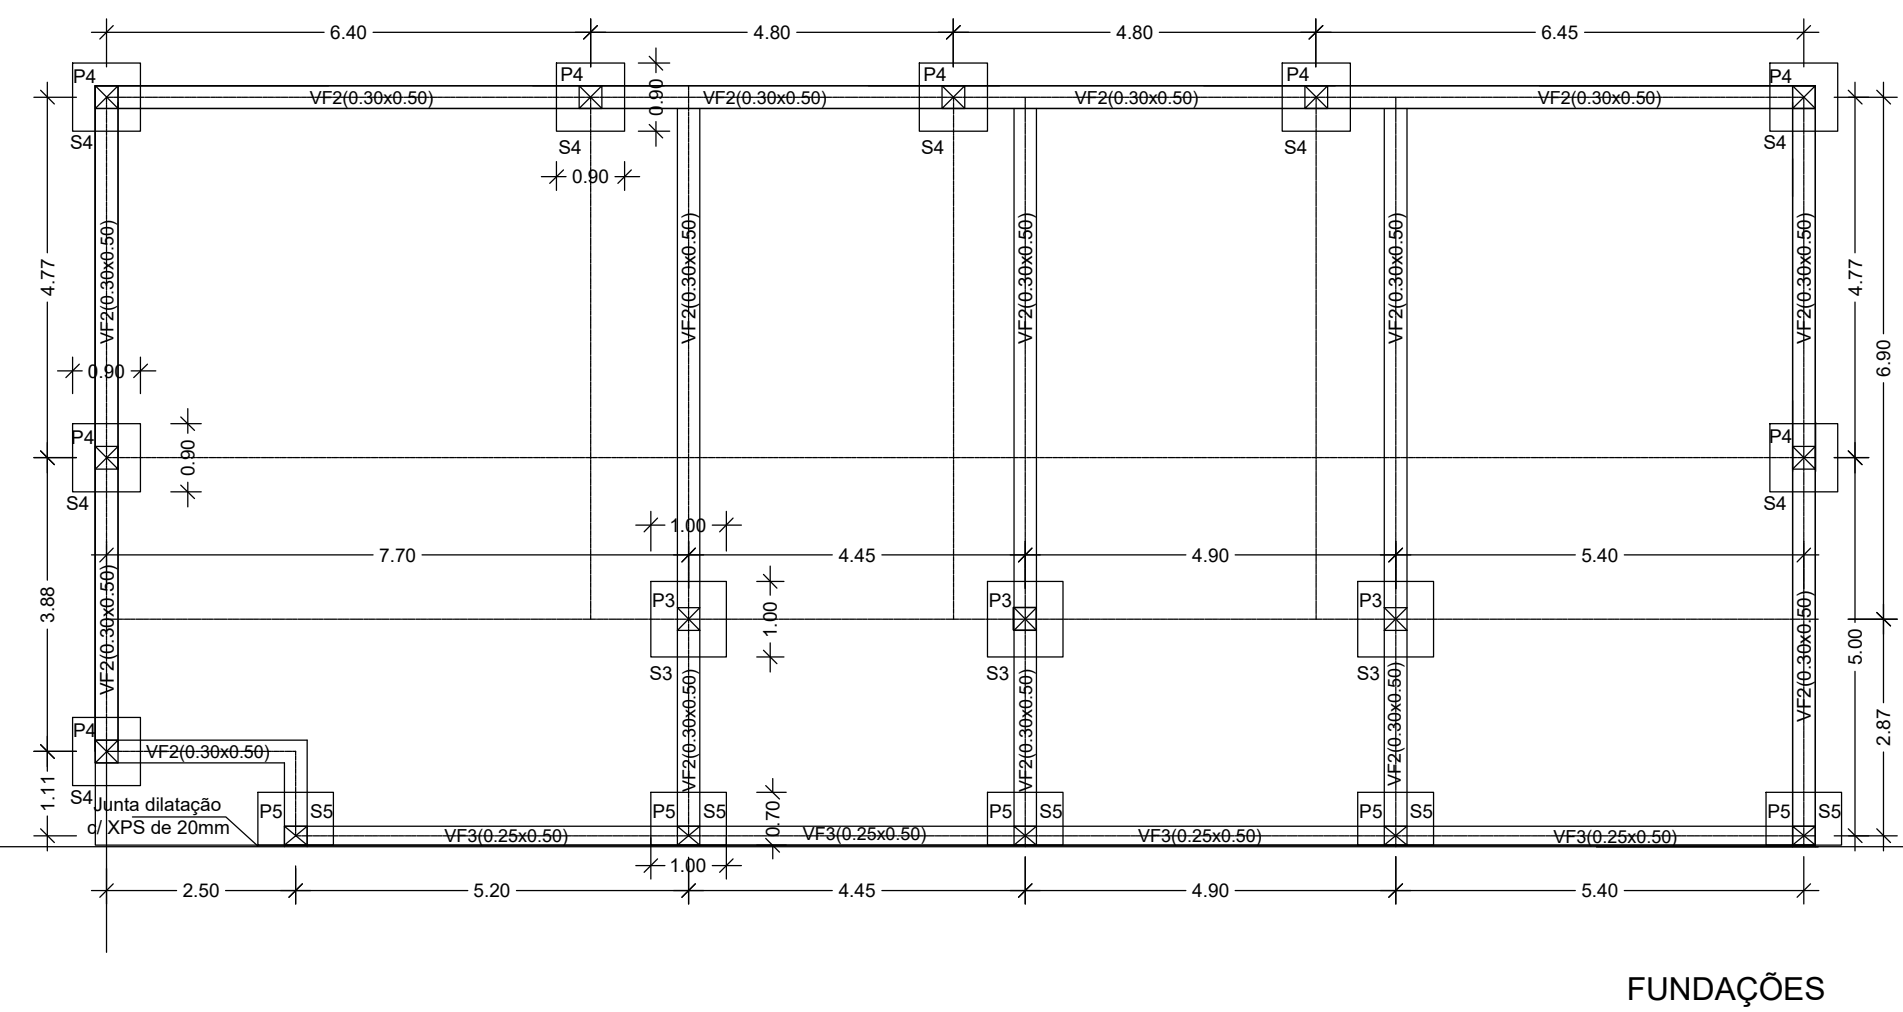


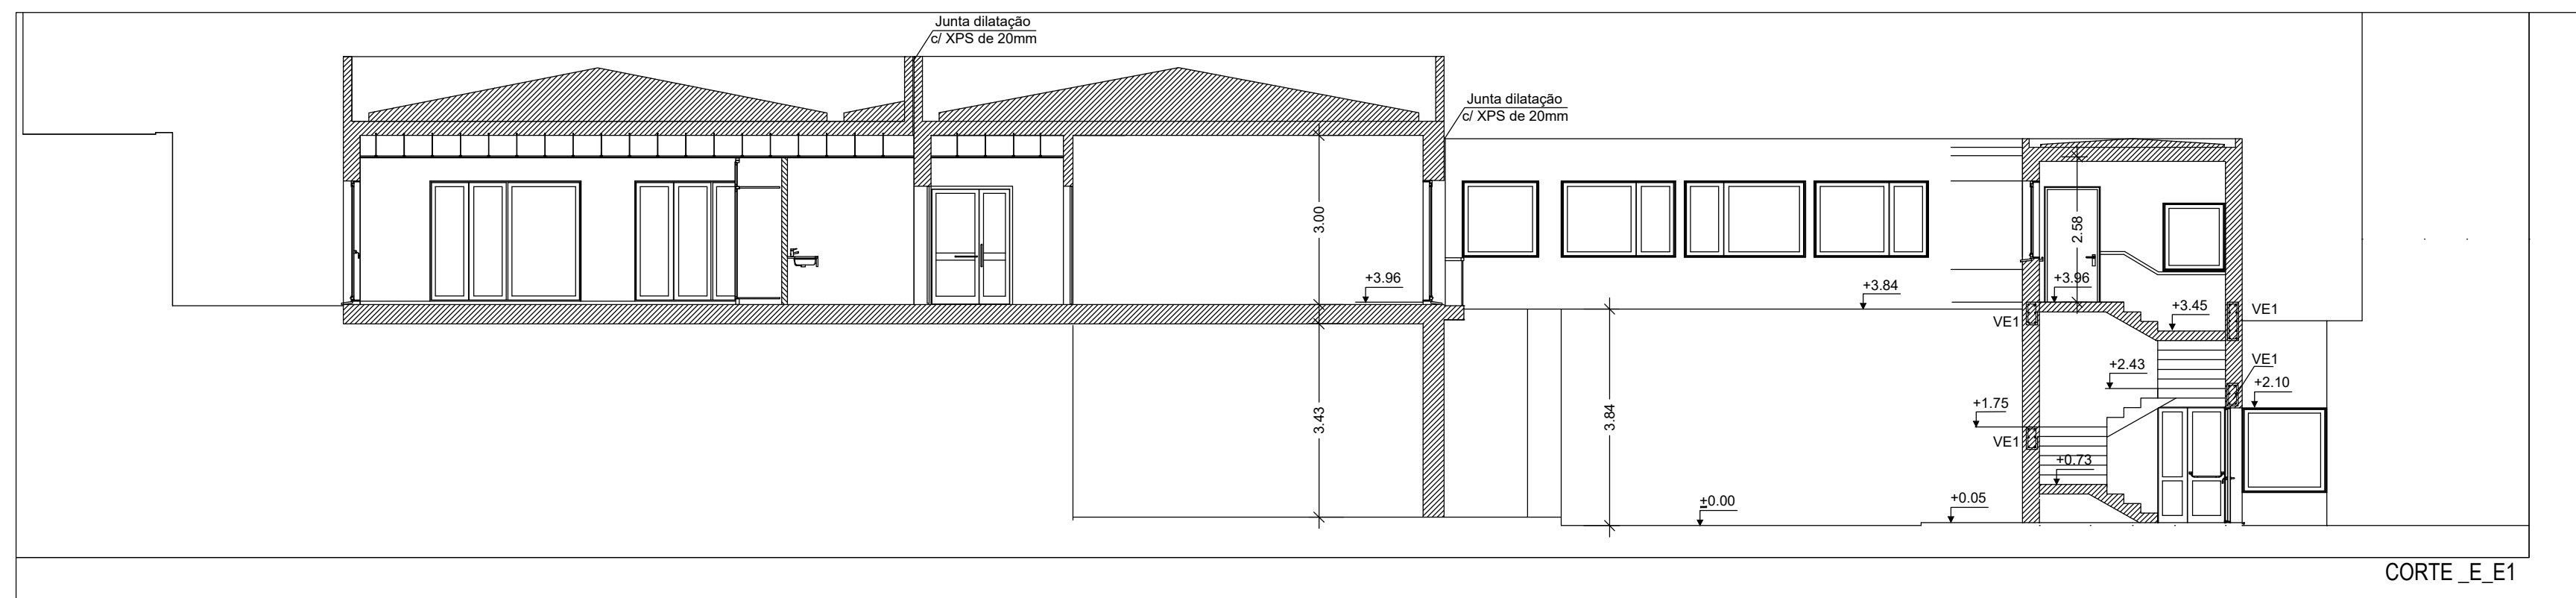

|          |      |           |
|----------|------|-----------|
|          |      |           |
|          |      |           |
| VIX      | DATA | DESCRIÇÃO |
| CLIENTE: |      |           |

**MISERICÓRDIA DE VIMIOSO**

---

AUTOR:

**NAGO**  
PROJECTS **MANAGEMENT**

RUA DA ALEGRIA 1714 - B. ATELIER 14 - 4200-024 PORTO TEL + 351 919 374 803 geral@nago.pt

LOCAL DES. NÚMERO. DRAWING NUMBER

PROJECTO, PROJECT  
REESTRUTURAÇÃO DE LAR DE S. JOSÉ

| ESPECIALIDADE, WORK | FASE, PHASE |
|---------------------|-------------|
| ESTUTURA            | EXECUÇÃO    |

|                                                                |                               |
|----------------------------------------------------------------|-------------------------------|
| DESCRIÇÃO. DESCRIPTION<br><b>PLANTAS</b><br>FUNDAÇÕES E PISO 1 | ESCALA. SCALE<br><b>1:100</b> |
|----------------------------------------------------------------|-------------------------------|

|            |                                |                                     |
|------------|--------------------------------|-------------------------------------|
| DATA, DATE | REF. INFORMÁTICA, DRAWING FILE | TÉC. RESPONSÁVEL, TECHNICAL MANAGER |
| NOV 2019   | 17.32_VIMI                     |                                     |

| COD. PROJ. |   | PROJ. CODE |   |   |   |   |   |   | VER. |   |   |   |   |
|------------|---|------------|---|---|---|---|---|---|------|---|---|---|---|
| N          | A | -          | 1 | 7 | . | 3 | 2 | - | V    | I | M | I | O |