


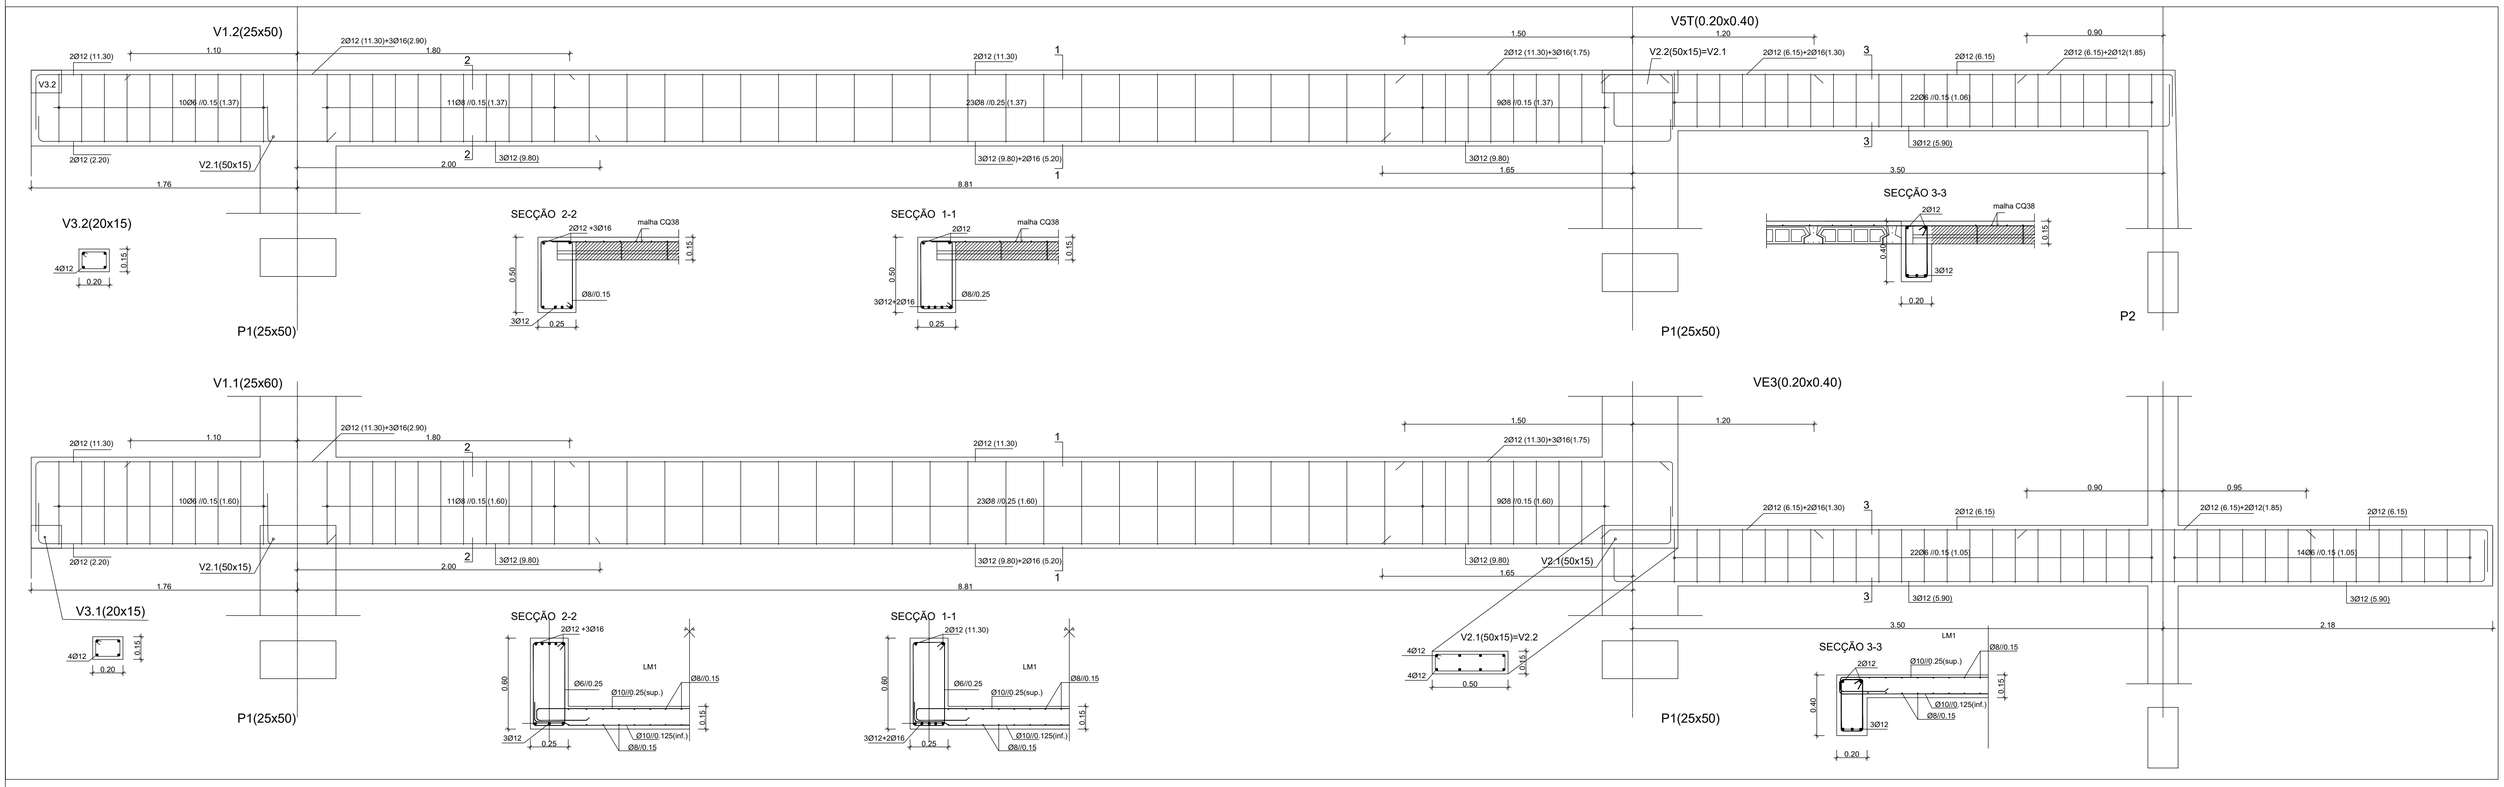


| VER. | DATA | DESCRIÇÃO |
|---|---|---|
| | | |

CLIENTE:

MISERICÓRDIA DE VIMIOSO

AUTOR:

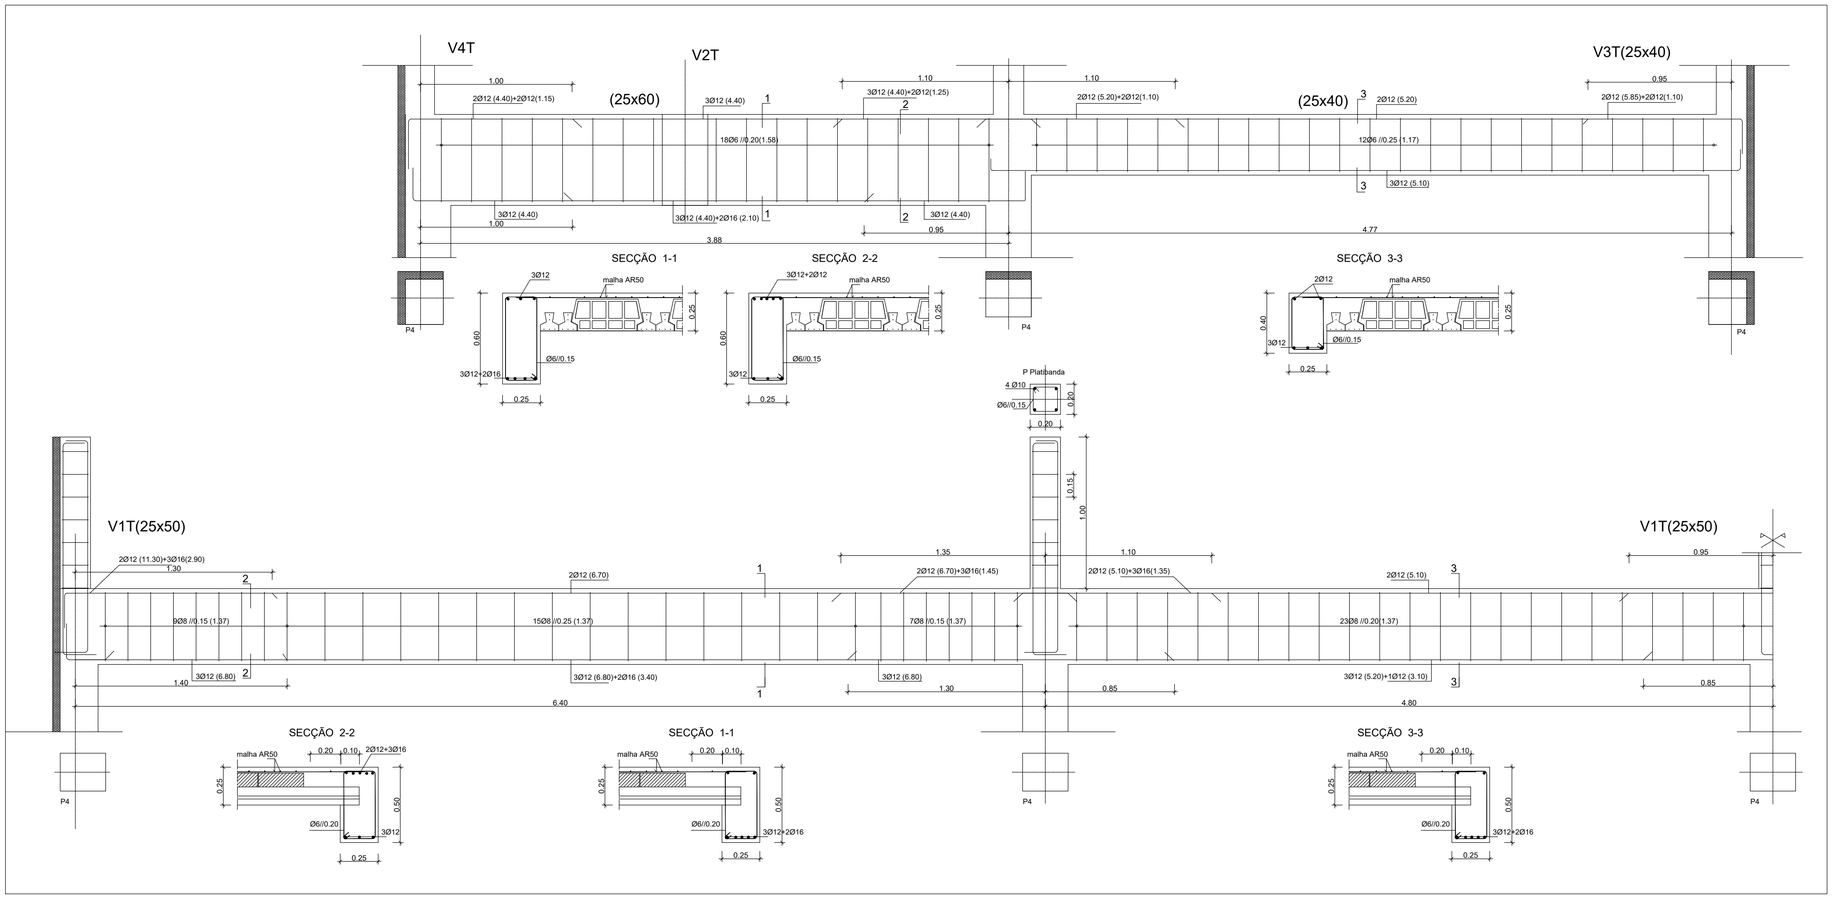
NAGOA PROJECTS MANAGEMENT
RUA DA ALEGRIA 1714 . B. ATELIER 14 _ 4200-024 PORTO TEL + 351 919 374 803 geral@nagoa.pt


LOCAL: RUA SÁ CARNEIRO Nº 8, BAIRRO S. SEBASTIÃO

DES. NÚMERO. DRAWING NUMBER: EST 04

PROJECTO. PROJECT: REESTRUTURAÇÃO DE LAR DE S. JOSÉ

ESPECIALIDADE. WORK: ESTUTURA

FASE. PHASE: EXECUÇÃO

| PROJ. DESIGN | DES. DRAWN | VERIF. VERIF | APROV. APROV |
|---|---|---|---|
| . | . | . | . |

DESCRIÇÃO. DESCRIPTION: BETÃO ARMADO
PORMENORES

ESCALA. SCALE: 1:20

DATA. DATE: NOV2019

REF. INFORMÁTICA. DRAWING FILE: 17.32_VIMI

TÉC. RESPONSÁVEL. TECHNICAL MANAGER:

CÓD. PROJ.: N A - 1 7 . 3 2 - V I M I O

PROJ. CODE:

VER.