

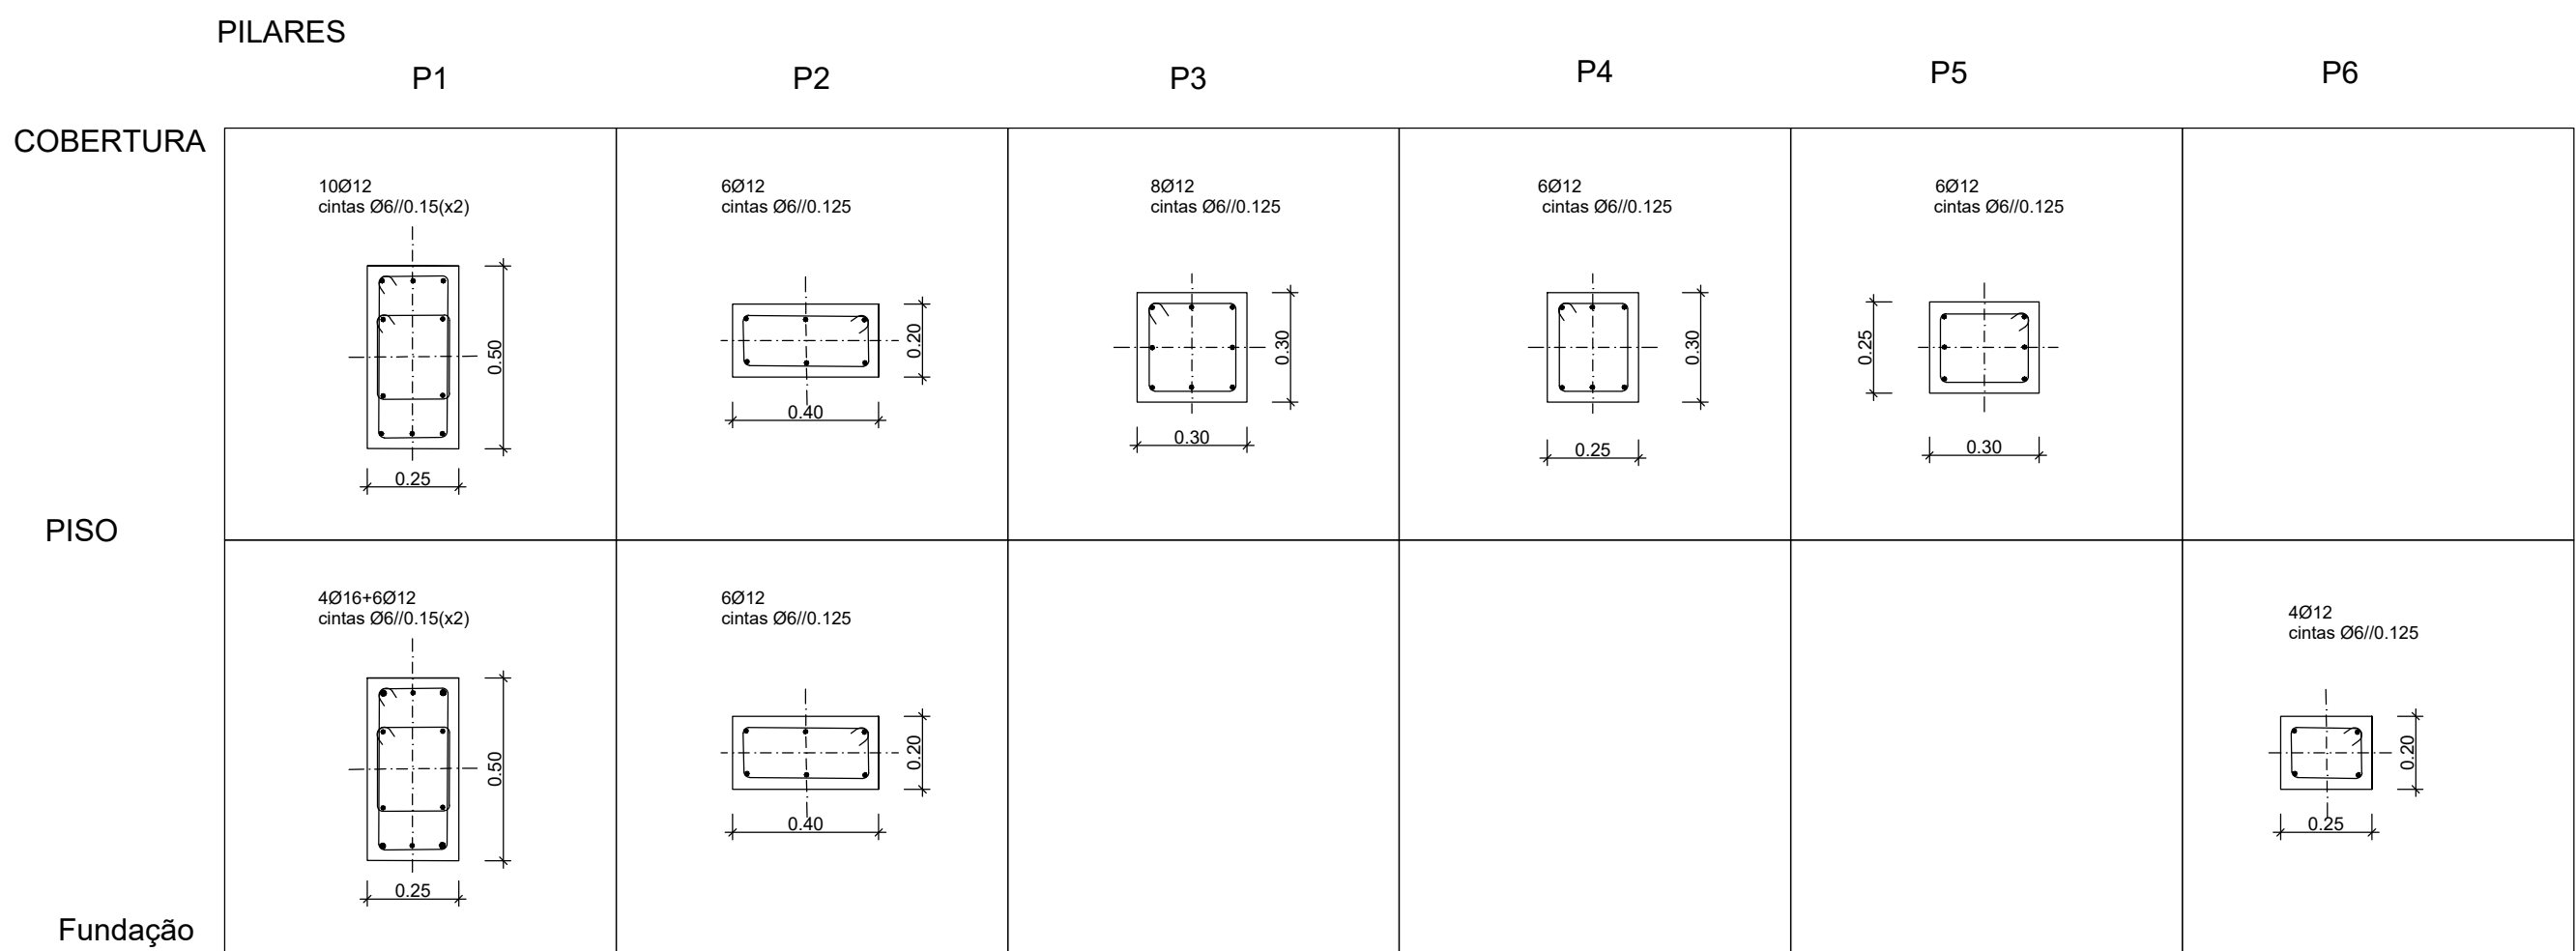
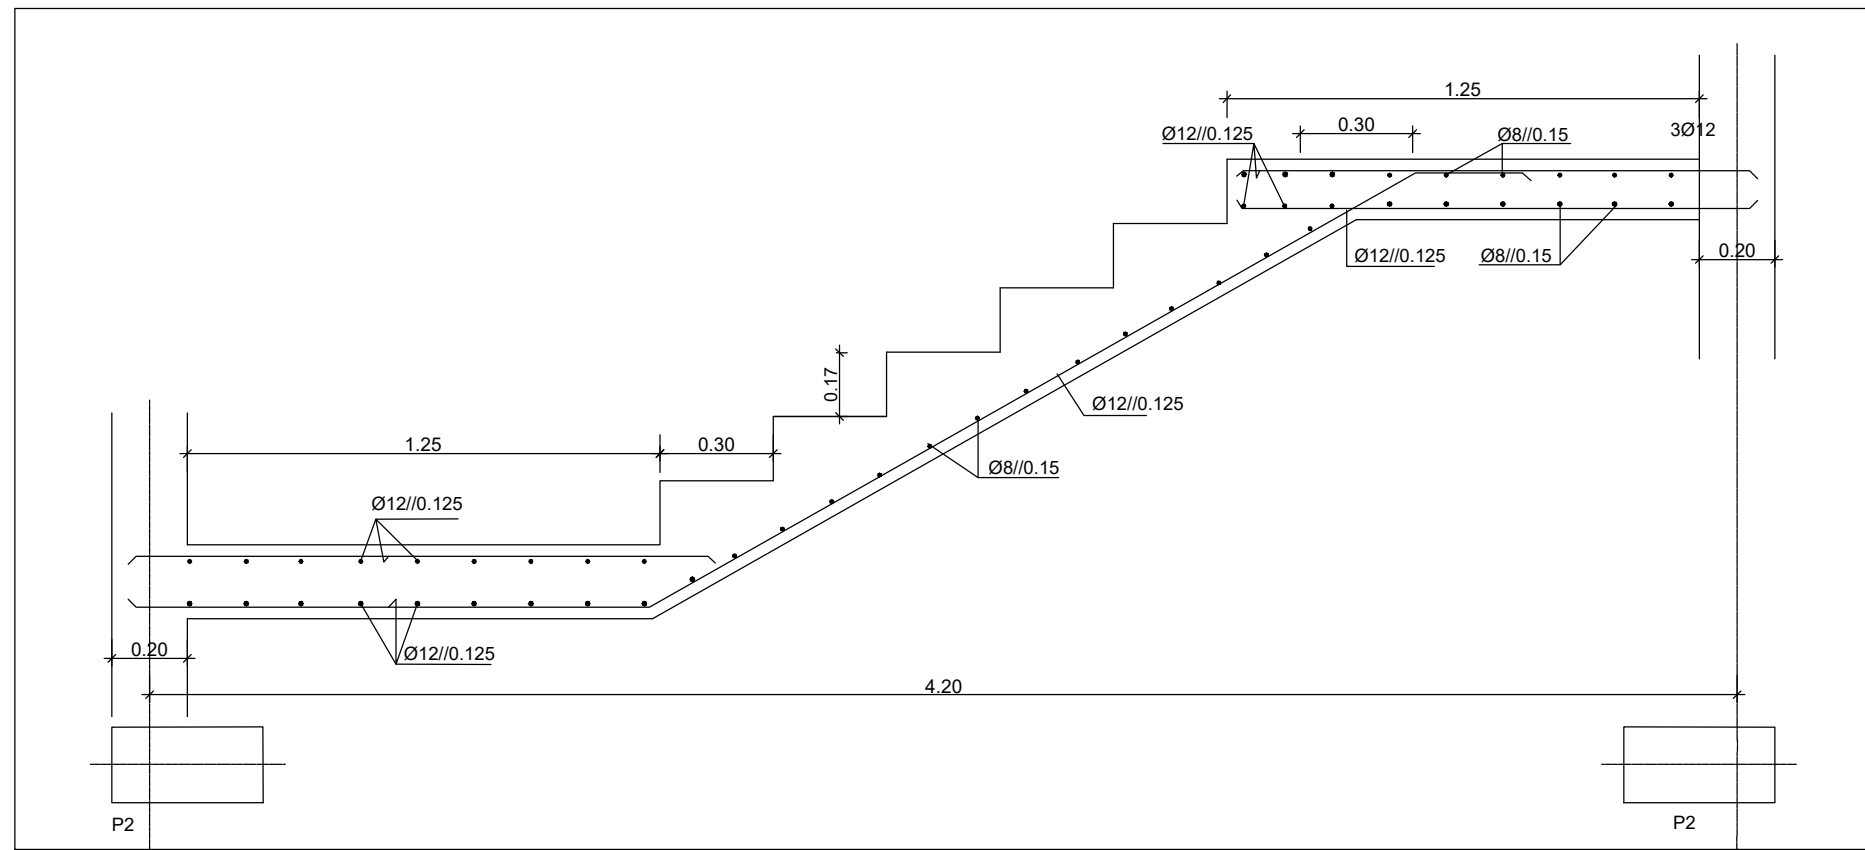


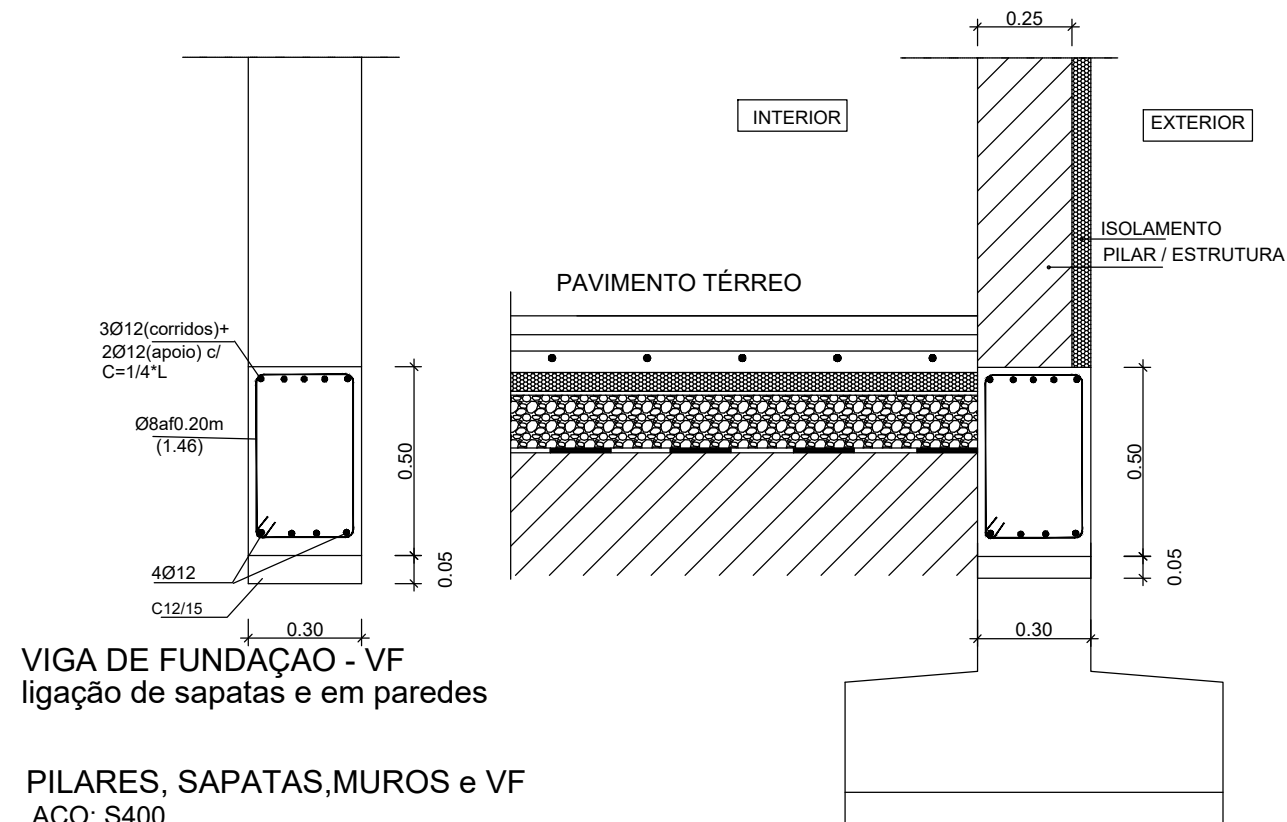

SAPATAS										
Sapata tipo	Dimensões (m)			Armaduras		Viga de fundação				
	X	Y	H	Ax	Ay	A.inf	A.sup	b(m)	h(m)	
S1	1.00	1.35	0.50	12Ø10	10Ø12	VF2	4Ø12	5Ø12	0.30	0.50
S2	1.00	0.80	0.40	8Ø10	10Ø10	VF1	3Ø12	2Ø12	0.20	0.40
S3	1.00	1.00	0.40	10Ø10	10Ø10	VF2	4Ø12	5Ø12	0.30	0.50
S4	0.90	0.90	0.40	9Ø10	9Ø10	VF2	4Ø12	5Ø12	0.30	0.50
S5	1.00	0.70	0.40	8Ø10	10Ø10	VF3	4Ø12	3Ø12	0.25	0.50
SElev	2.80	2.50	0.50	Ø12a0.15	Ø12a0.15					

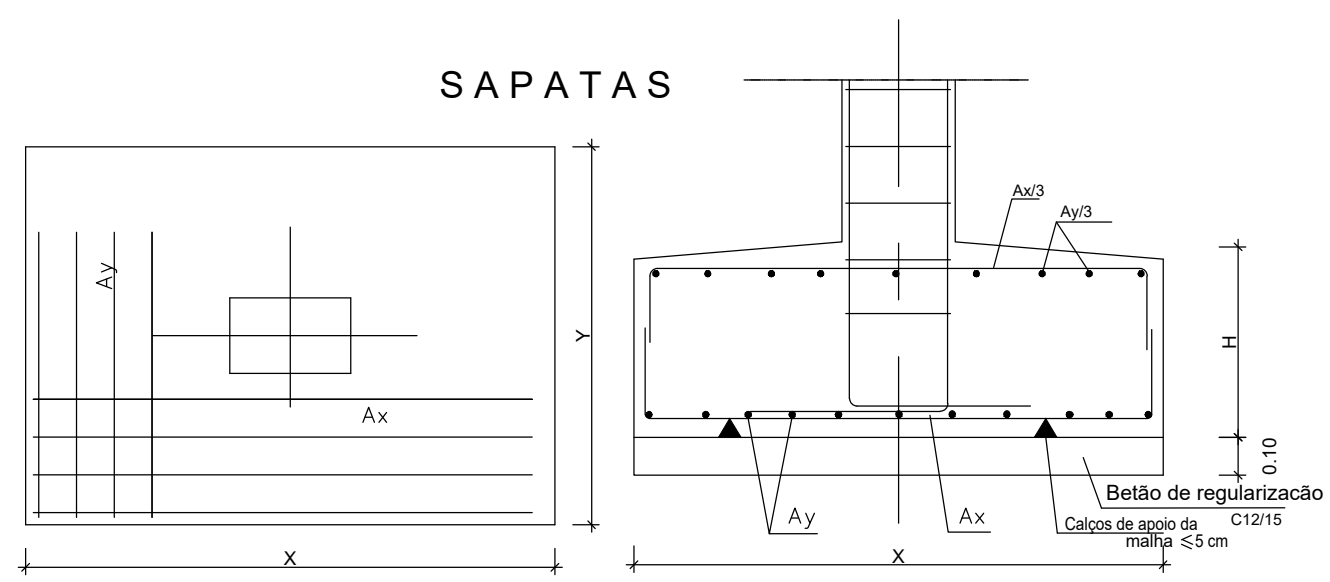

VIGA DE FUNDAÇÃO - VF
ligação de sapatas e em paredes

PILARES, SAPATAS, MUROS e VF
AÇO: S400
BETÃO - C25/30 - CX2 ESCALA: 1/20

[illegible]

MISERICÓRDIA DE VIMIOSO

AUTOR:

AUTOP

NAGOA
PROJECTS MANAGEMENT
RUA DA ALEGRIA 1714 - B. ATELIER 14 - 4200-024 PORTO TEL + 351 919 374 803 geral@nagoa.pt

LOCAL	DES. NÚMERO. DRAWING NUMBER
-------	-----------------------------

EST 06

PROJECTO, PROJECT
REESTRUTURAÇÃO DE LAR DE S. JOSÉ

ESPECIALIDADE: WORK	FASE: PHASE
ESTUTURA	EXECUÇÃO

PROJ. DESIGN	DES. DRAWN	VERIF. VERIF	APPROV. APPROV
--------------	------------	--------------	----------------

DESCRIÇÃO: DESCRIPTION BETÃO ARMADO PORMENORES PILARES, SAPATAS E ESCADAS	ESCALA: SCALE 1:20
--	------------------------------

DATA, DATE	REF. INFORMÁTICA, DRAWING FILE	TÉC. RESPONSÁVEL, TECHNICAL MANAGER
NOV 2019	17.32_VIMI	

COD. PROJ.	PROJ. CODE	VER.
------------	------------	------

N | A | - | 1 | 7 | . | 3 | 2 | - | V | I | M | I | O