


AXONOMETRIA REDE DE ÁGUA
DISTRIBUIÇÃO DA TUBAGEM
REDE DE ÁGUA EM TUBO AÇO INOX AISI 304
ESCALA: 1/100 HOR.
S/ ESCALA VERTICAL

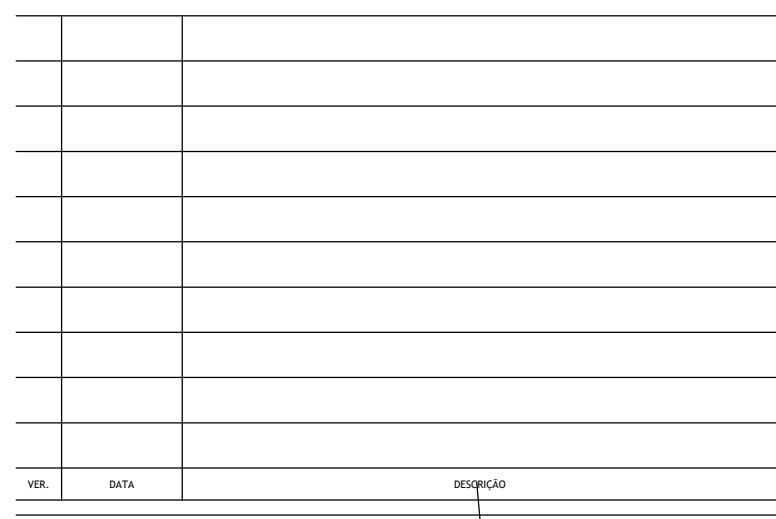

NAGOAO
PROJECTS MANAGEMENT

RUA DA ALEGRIA 1714 . B. ATÉLIER 14 _ 4200-024 PORTO TEL + 351 919 374 803 geral@nagoao.pt

LOCAL DES. NÚMERO, DRAWING NUMBER

RUA SÁ CARNEIRO Nº8, BAIRRO S. SEBASTIÃO

AGU 01

PROJECTO, PROJECT	
REESTRUTURAÇÃO DE LAR DE S. JOSÉ	
ESPECIALIDADE, WORK	FASE, PHASE
REDES DE ÁGUAS	EXECUÇÃO

PROJ. DESIGN	DES. DRAWN	VERIF. VERIF	APROV. APROV
DESCRIÇÃO. DESCRIPTION			ESCALA. SCALE
PLANTAS			1:100
PLANTA PISO 1			
REDE DE ÁGUA			

DATA DATE		REF. INFORMATICA. DRAWING FILE		TEC. RESPONSABLE. TECHNICAL MANAGER	
NOV 2019		17.32_VIMI			
COD. PROJ.	PROJ. CODE	VER.			
N	A - 1 7 . 3 2 -	V I M I O			