


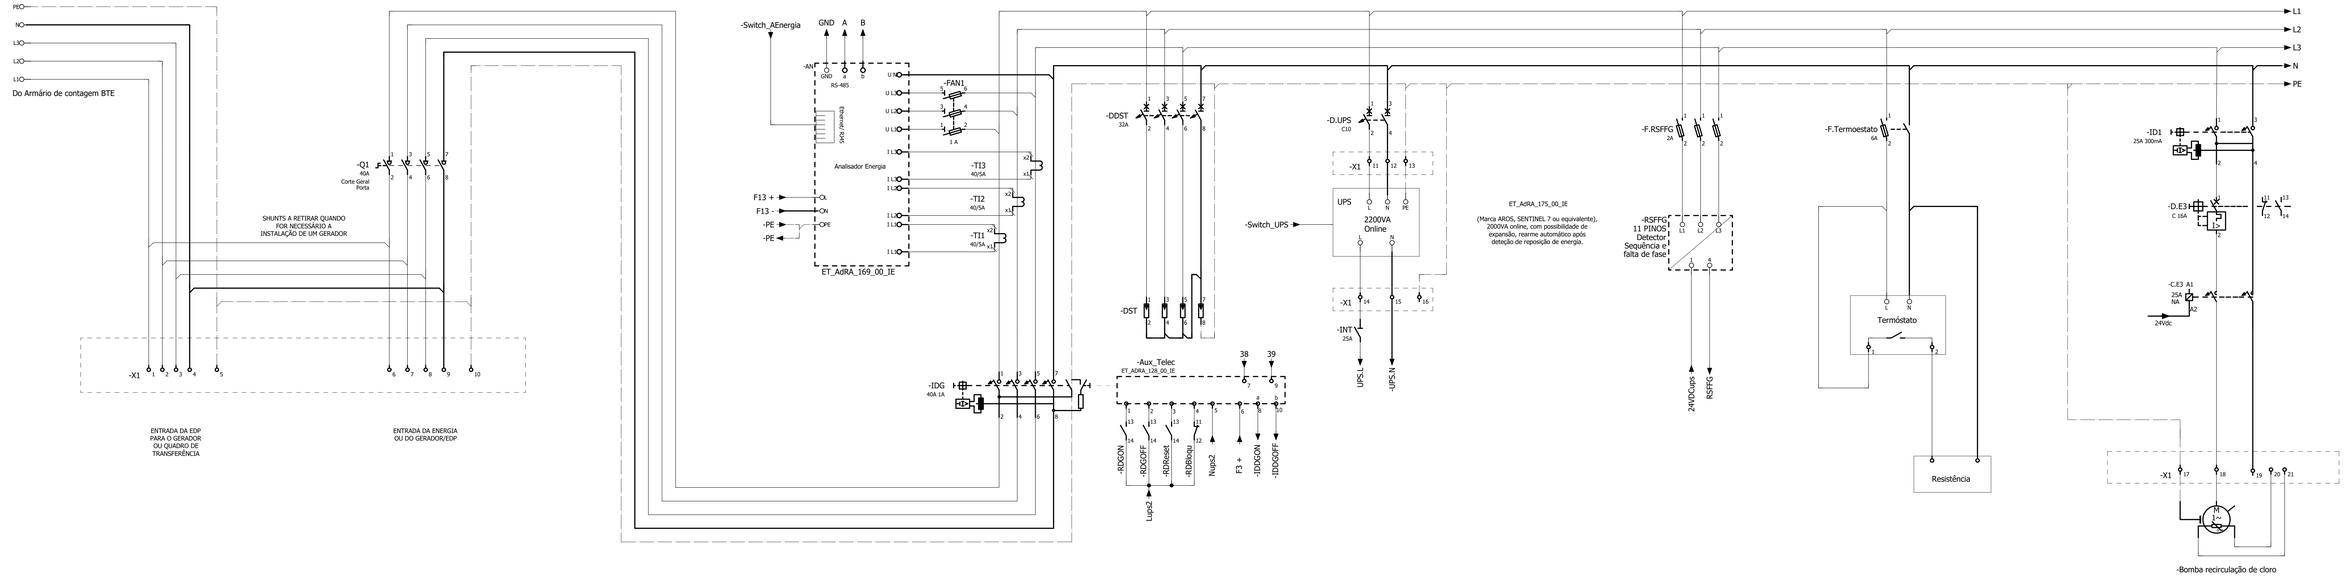


| Características | |
|---|---|
| Montagem | Saliente |
| Tipo de caixa | Prisma Plus G |
| Fabricante | Schneider |
| Imáx. (A) | 630 |
| IP/IK | 55/10 |
| Pdc (KA) IEC 947-2 | 10 |
| Classe Isolamento | II |
| Dimensões (mm) (Alt.x Larg.x Prof.) | |

Nota: Os barramentos do Quadro eléctrico serão dimensionados para o mínimo de 2A/mm2

| Revisão | Descrição | Data | Rubrica |
|---|---|---|---|

ÁGUAS DA REGIÃO DE AVEIRO
Grupo Águas de Portugal

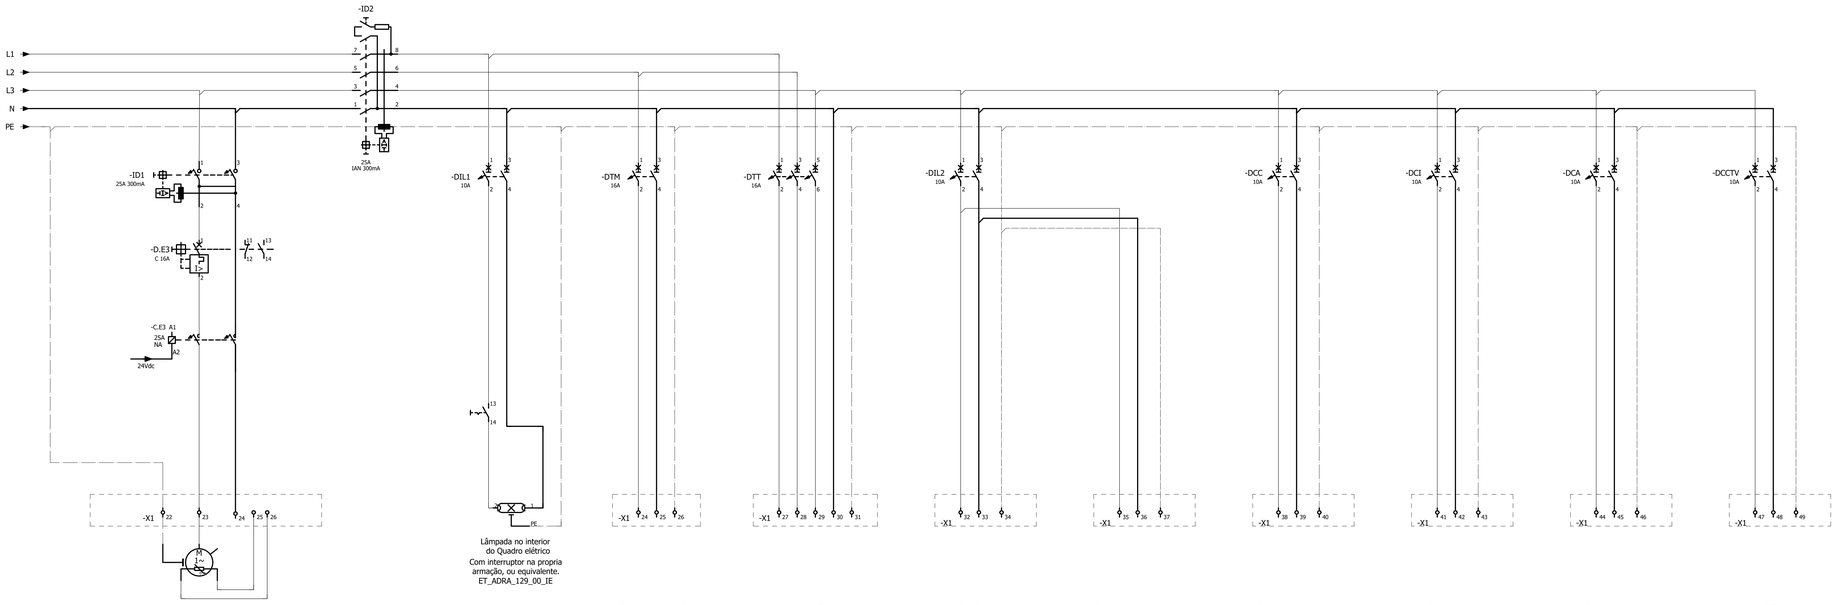HIDROFUNÇÃO
Consultores de Engenharia, Lda.

ABASTECIMENTO DE ÁGUA À CADAVEIRA – 2ª FASE – ÁGUEDA

PROJETO DE EXECUÇÃO

ESTUDOU: F. Ferreira
DESENHOU: I. Sousa
CONFERIU: F. Ferreira
VERIFICOU:

INSTALAÇÕES ELÉTRICAS

QUADRO ELÉTRICO - ESQUEMA MULTIFILAR

| FICHEIRO: | ESCALA | DATA | DESENHO Nº | REVISÃO |
|---|---|---|---|---|
| 1316-JT-PE-PD-IE-7.dwg<br>LAYOUT: IE-7 | S/Escala | junho/2020 | IE-7 | 0 |