


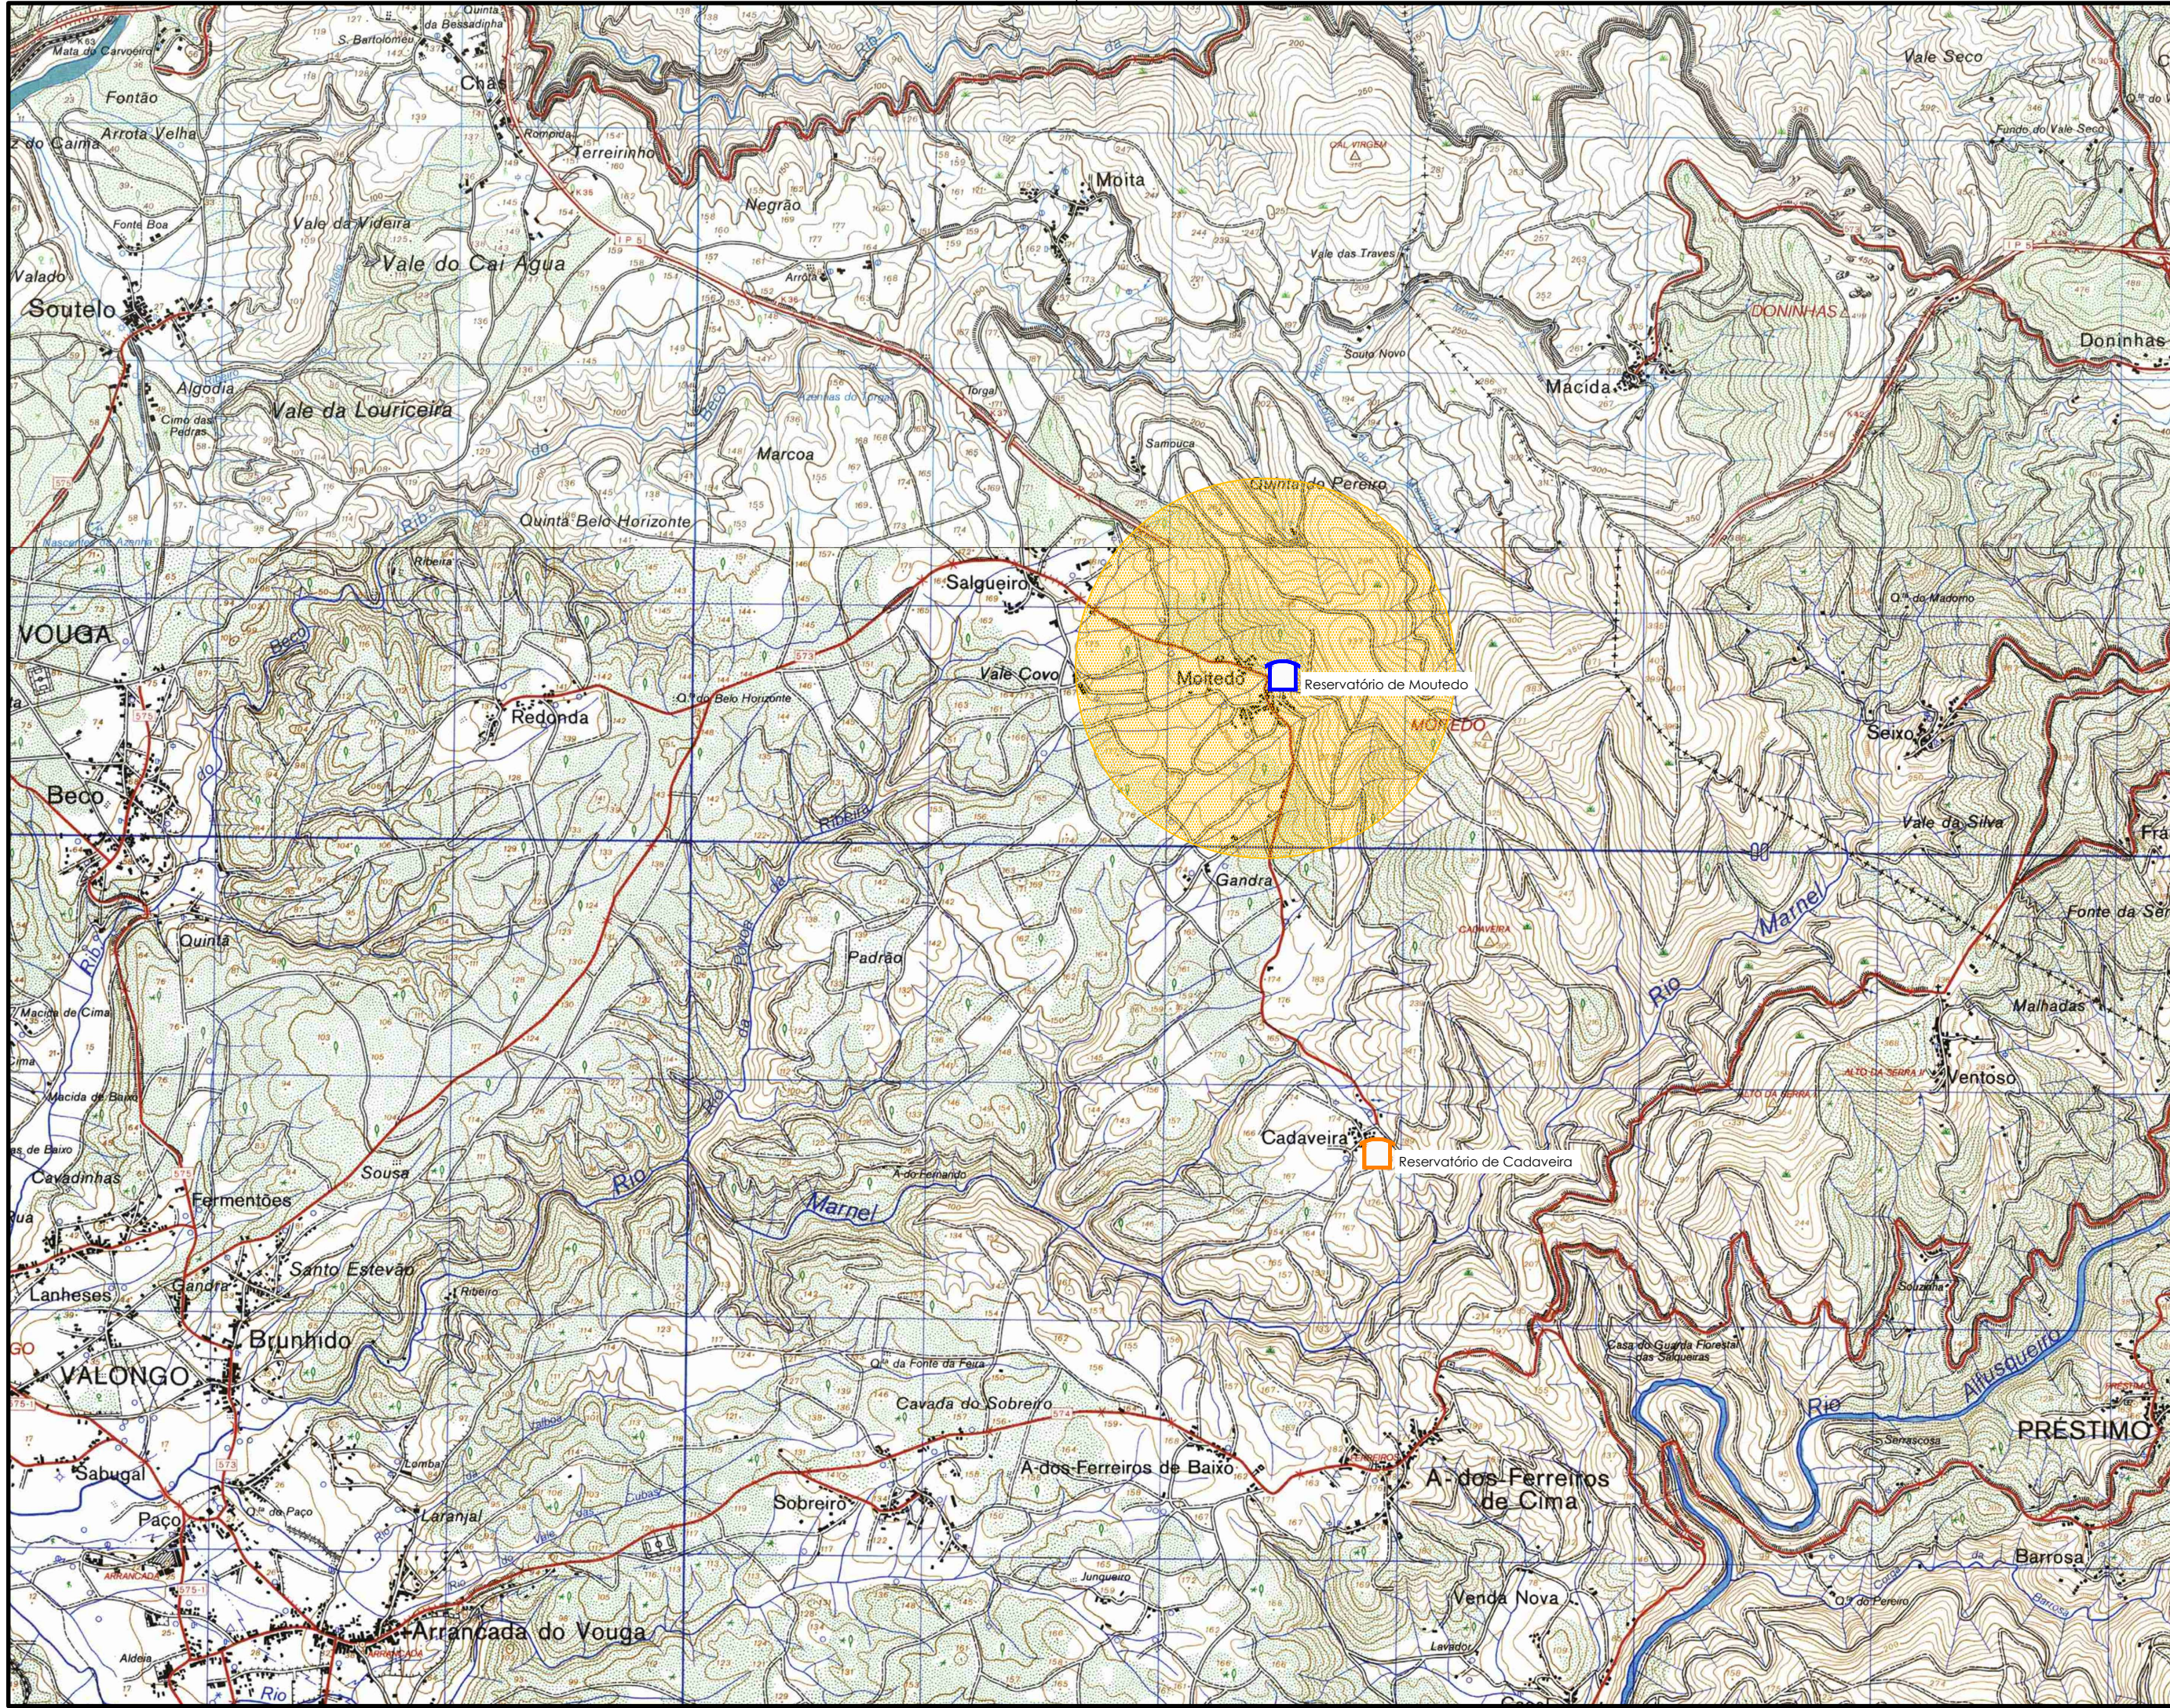


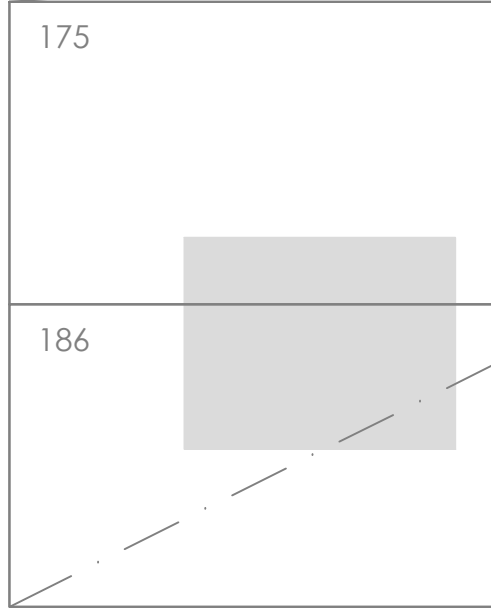

LEGENDA:	
	ÁREA DE INTERVENÇÃO
	RESERVATÓRIO A INTERVIR
	RESERVATÓRIO A DESATIVAR/DEMOLIR (ÂMBITO DA PRIMEIRA FASE)

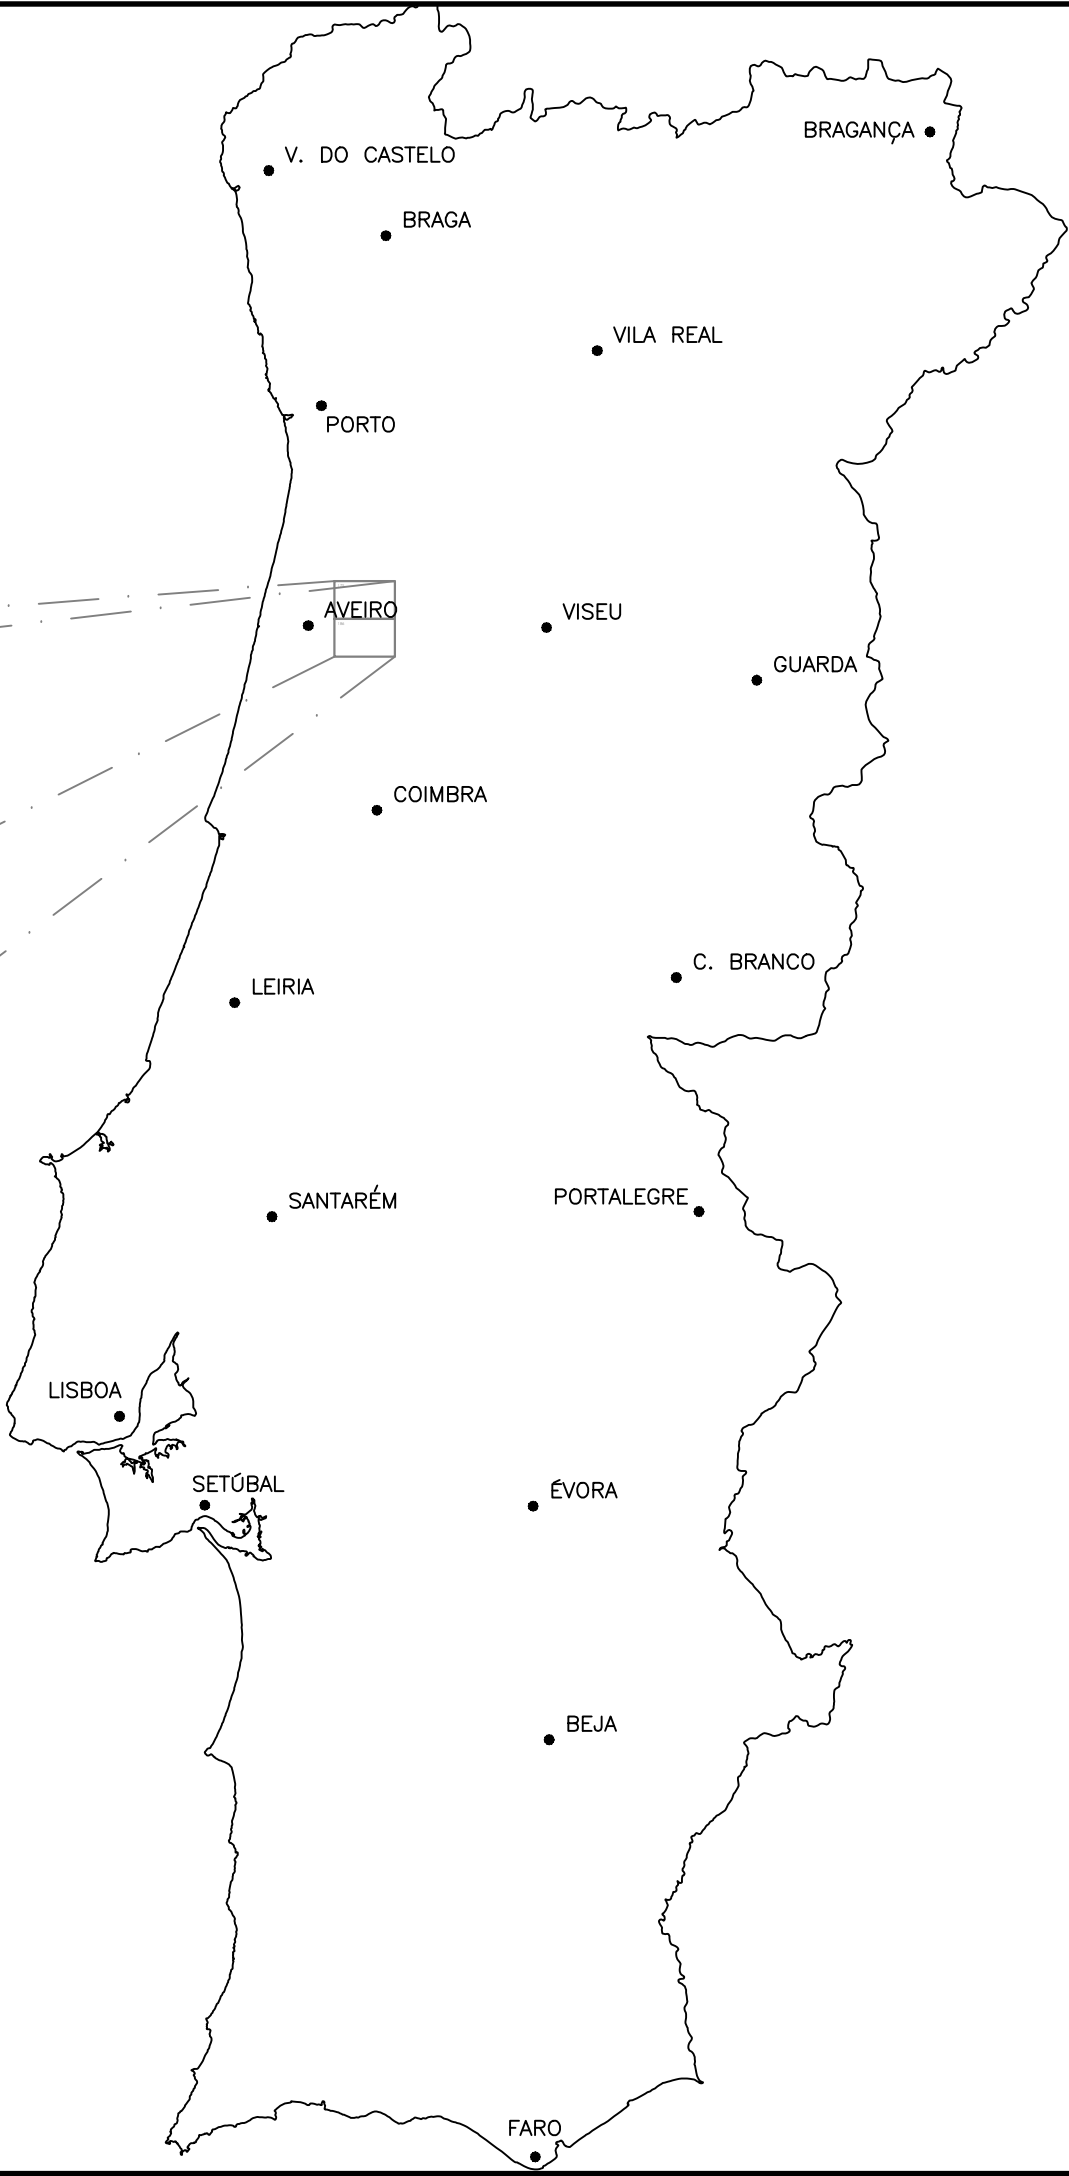

CARTAS I.Geo.E.
1:25000

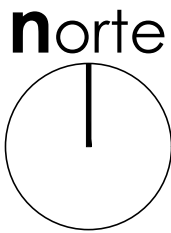

Revisão	Descrição	Data	Rubrica
		ABASTECIMENTO DE ÁGUA À CADAVEIRA - 2ª FASE - ÁGUEDA	
ESTUDOU: _____		PROJETO DE EXECUÇÃO	
DESENHOU: _____		LOCALIZAÇÃO E DESENHOS GERAIS	
CONFERIU: _____		PLANTA DE LOCALIZAÇÃO	
VERIFICOU: _____		ESCALA	DATA
FICHEIRO: 1354-2F-PE-PD-1.1.dwg		1/25000	junho/2020
LAYOUT: 1.1		DESENHO Nº	REVISÃO
		1.1	0