




LEGENDA	
	Conduta de distribuição (âmbito da primeira fase)
	Conduta de distribuição existente
	Conduta adutora existente
	Reservatório a adaptar
	Reservatório existente
	Reservatório a desativar (âmbito da primeira fase)
	Válvula redutora de pressão a executar

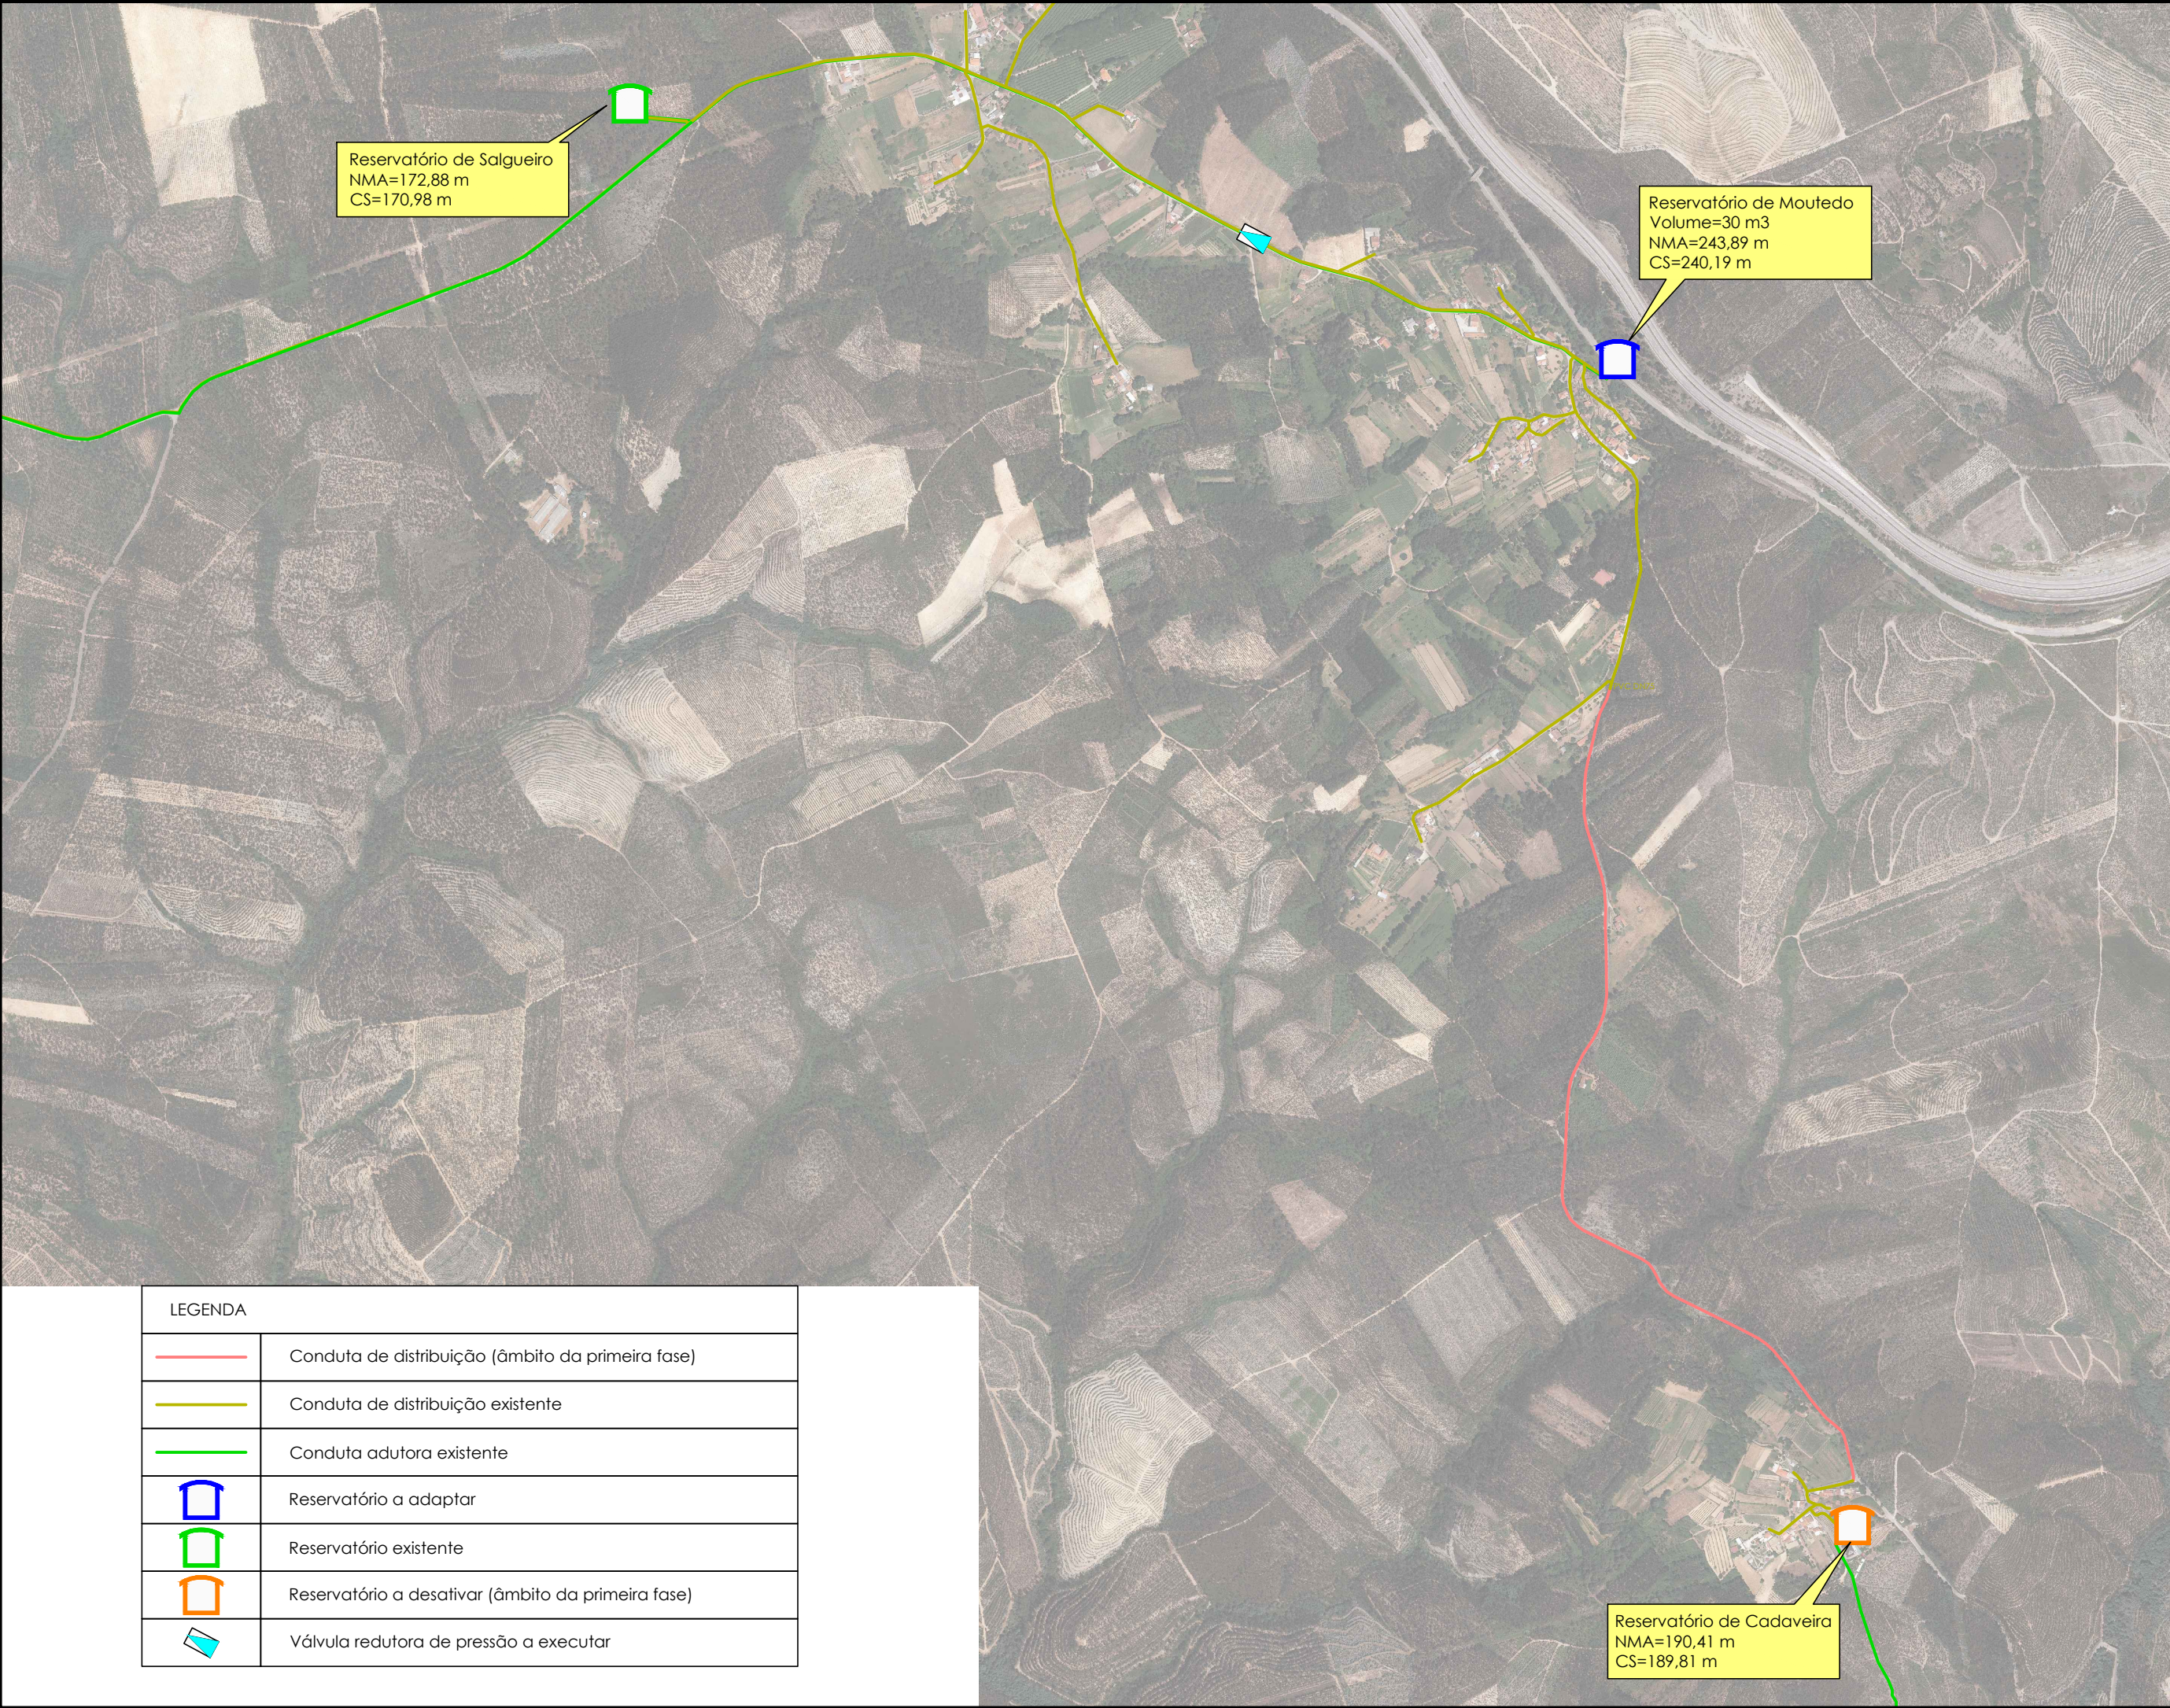

1	Revisão da AdRA	07/2020	
Revisão	Descrição	Data	Rubrica
			
 HIDROFUNÇÃO Consultores de Engenharia, Lda.		ABASTECIMENTO DE ÁGUA À CADAVEIRA - 2ª FASE- ÁGUEDA PROJETO DE EXECUÇÃO	
ESTUDOU: _____ DESENHOU: _____ CONFERIU: _____ VERIFICOU: _____		LOCALIZAÇÃO E DESENHOS GERAIS PLANTA GERAL	
FICHEIRO: 1354-2F-PE-PD-1.2 e 3.1-r1.dwg LAYOUT: 1.2		ESCALA 1/10000	DATA junho/2020
		DESENHO Nº 1.2	REVISÃO 1