



PLANTA DE FUNDAÇÕES

ESCALA 1:50

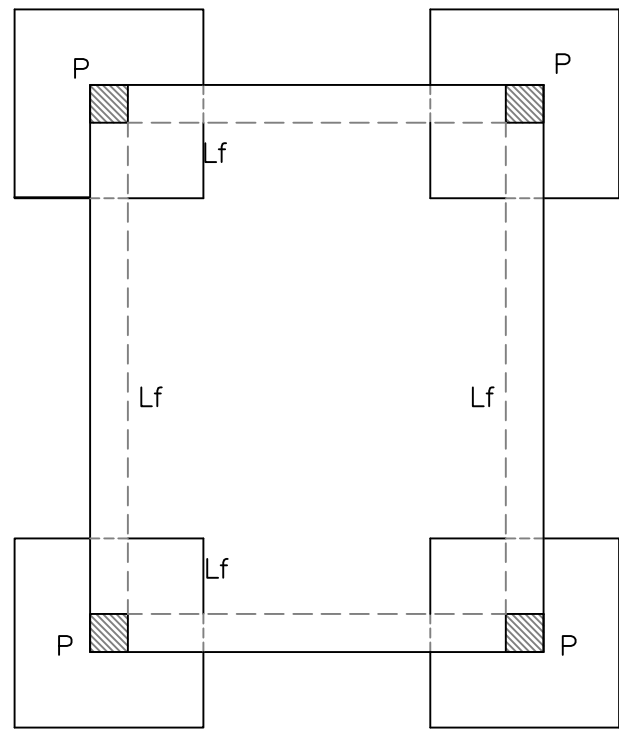


PLANTA

ESCALA 1:50

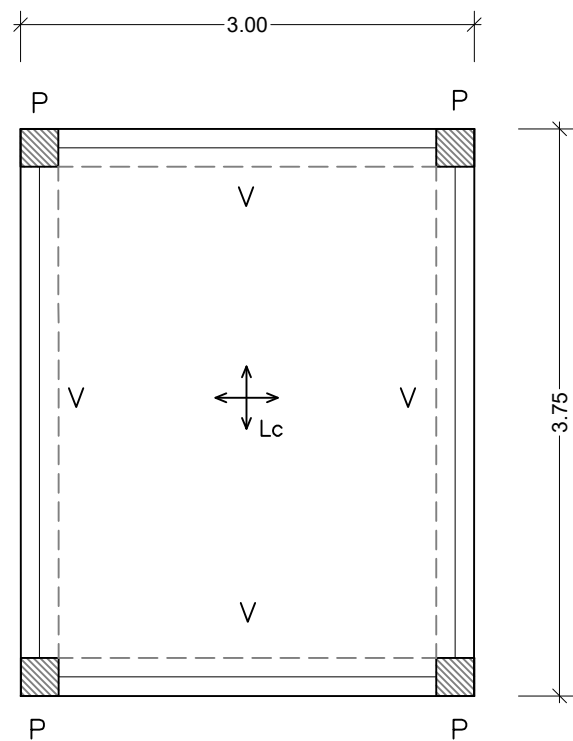


PLATIBANDA

ESCALA 1:20

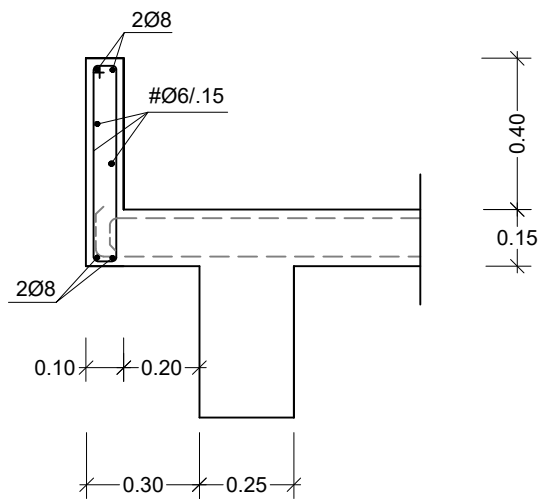


LAJE DE COBERTURA Lc

ESCALA 1:20

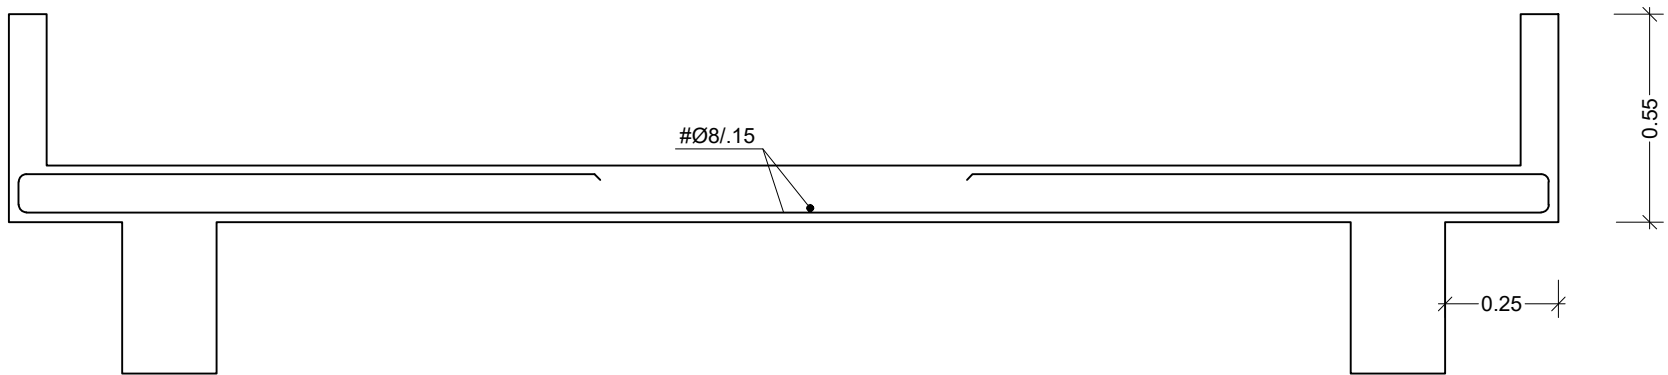


SAPATAS - CORTE E PLANTA

ESCALA 1:20

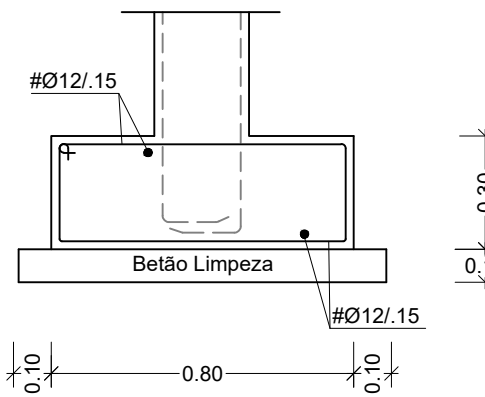

PILAR P


ESCALA 1:20

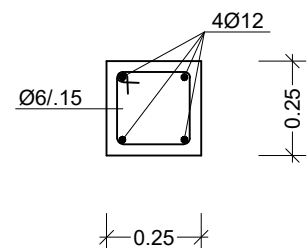

Betão : C25/30 XC2
Aço : A400 ER


LINTEL Lf

ESCALA 1:20

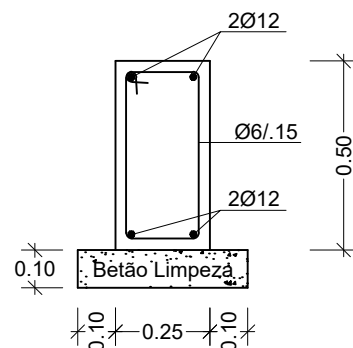


VIGA V

ESCALA 1:20

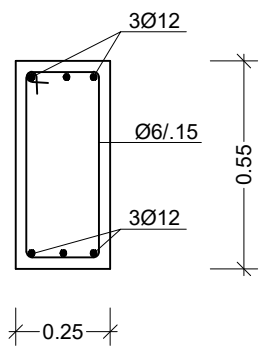


PAVIMENTO INTERIOR

ESCALA 1:20

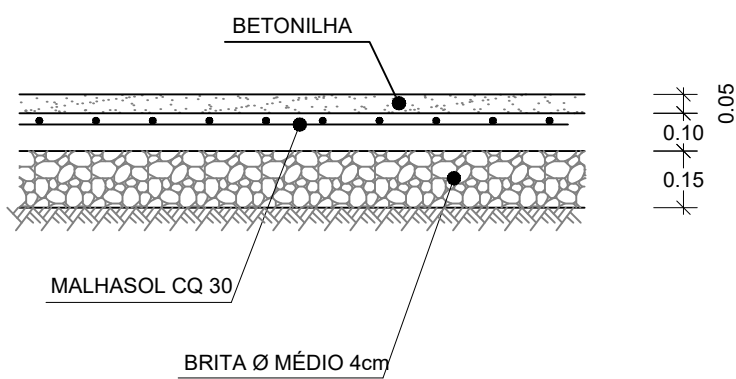

PLATAFORMA DOS RESERVATÓRIOS

ESCALA 1:20

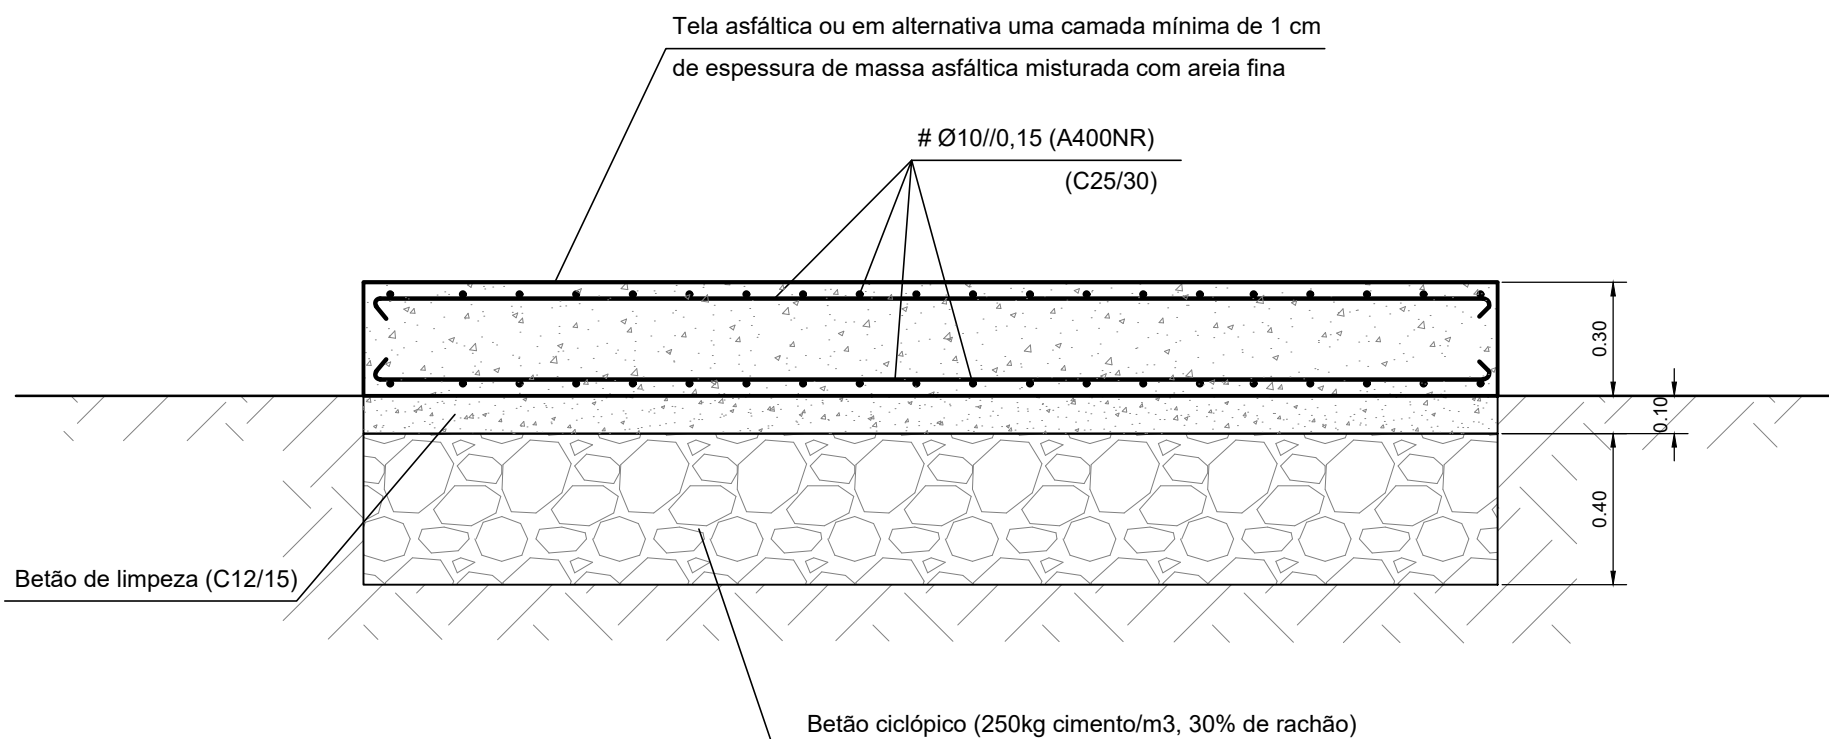

Revisão	Descrição	Data	Rubrica
  ABASTECIMENTO DE ÁGUA À CADAVEIRA - 2ª FASE- ÁGUEDA PROJETO DE EXECUÇÃO			
ESTUDOU: _____		RESERVATÓRIO	
DESENHOU: _____		BETÃO ARMADO	
CONFERIU: _____			
VERIFICOU: _____			
FICHEIRO: 1354-2F-PE-PD-2.6.dwg LAYOUT: 2.6	ESCALA 1/50 1/20	DATA junho/2020	DESENHO Nº 2.6 REVISÃO 0