

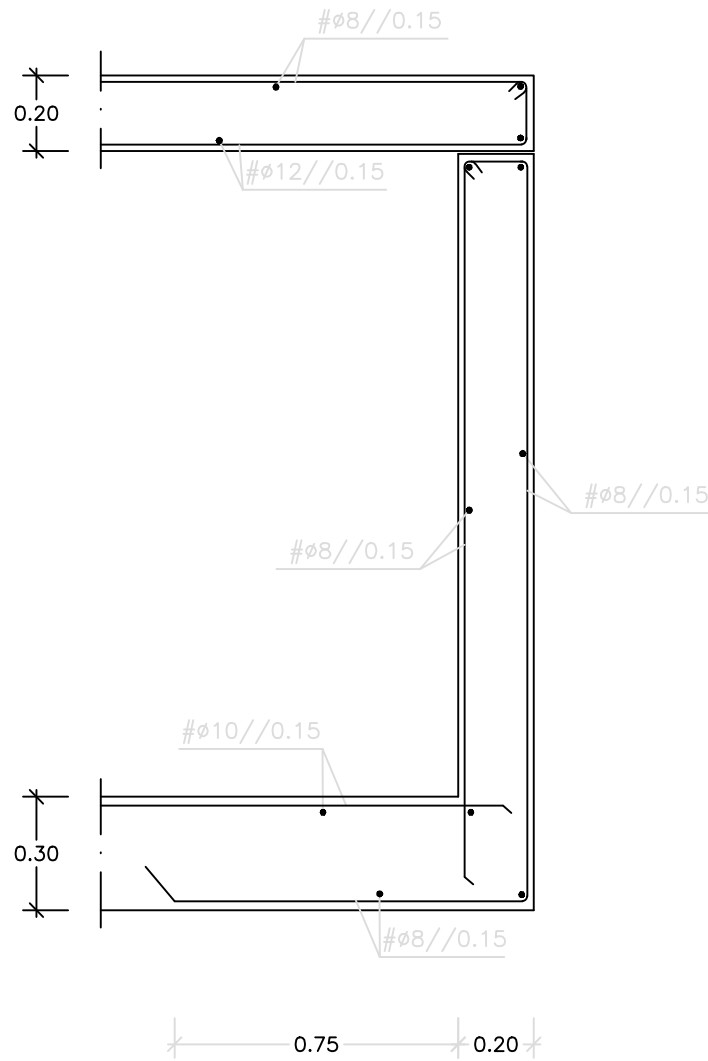




SECÇÃO 1 - 1

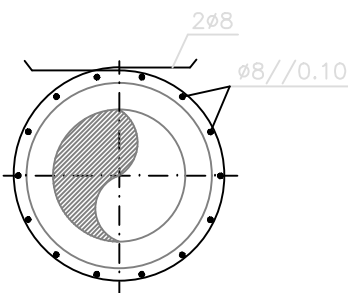


Pormenor de atravessamento da tubagem

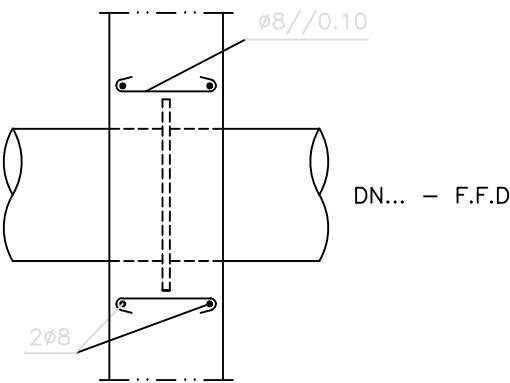


Pormenor de amarração das armaduras nos cantos

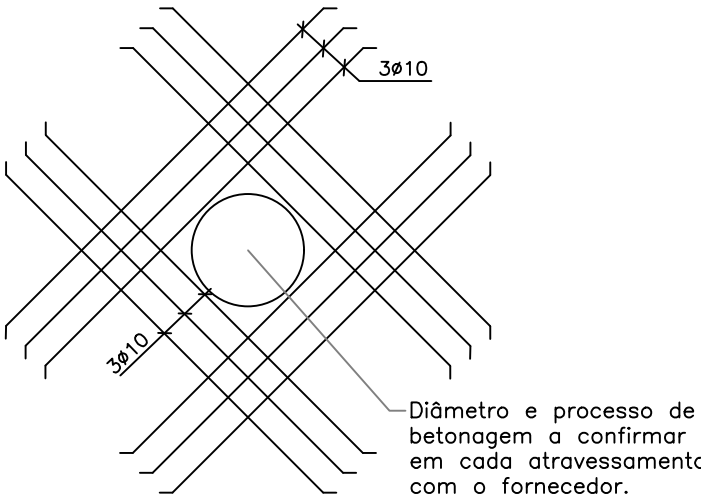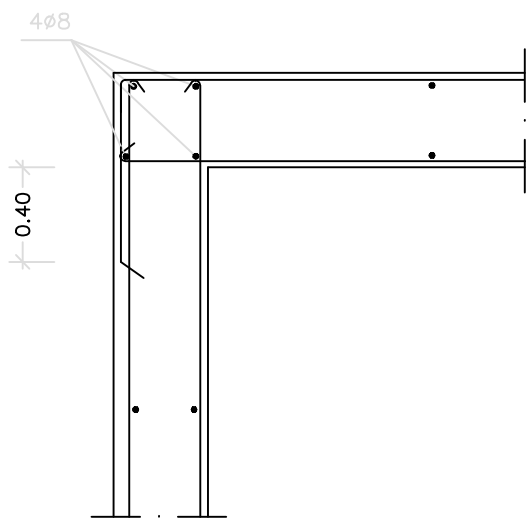

Pormenor de tampas de acesso

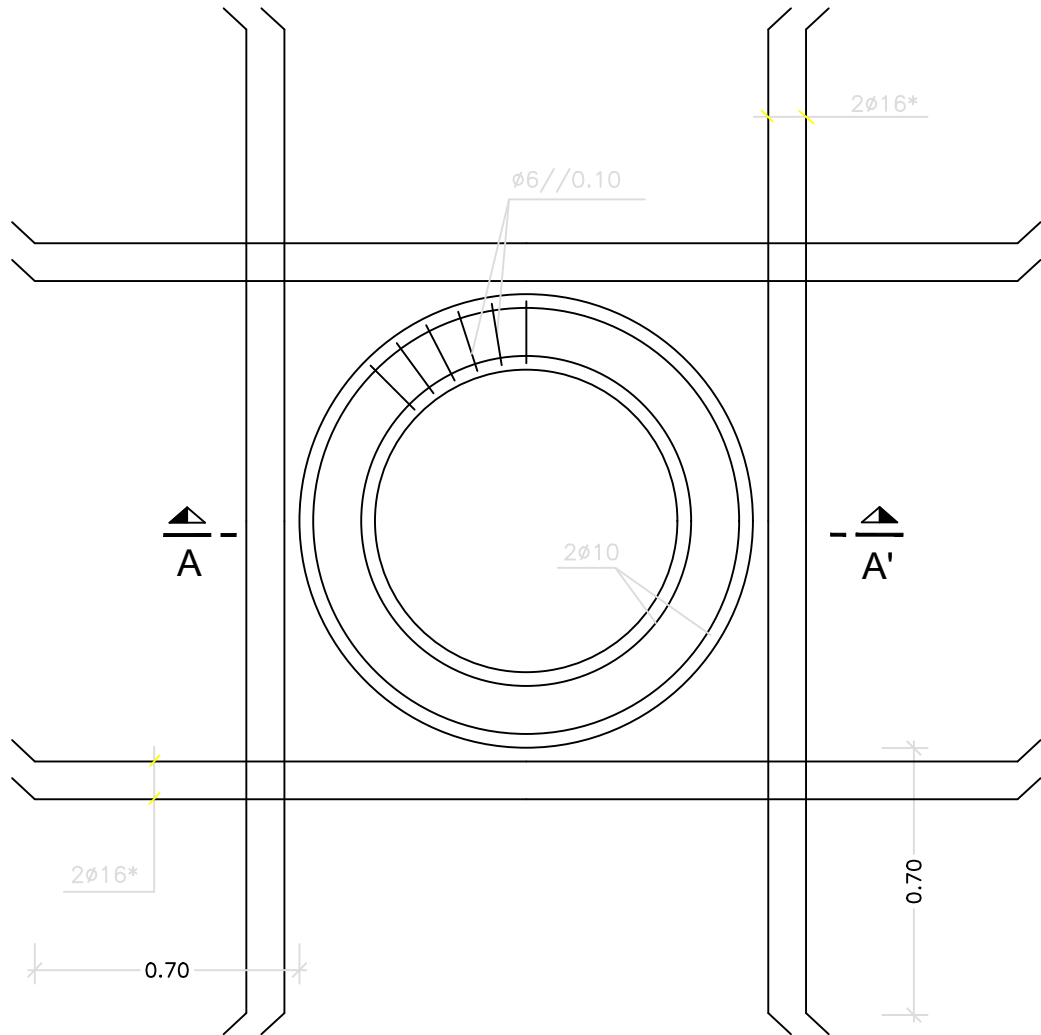


NOTA: * Armaduras iguais em ambas as faces

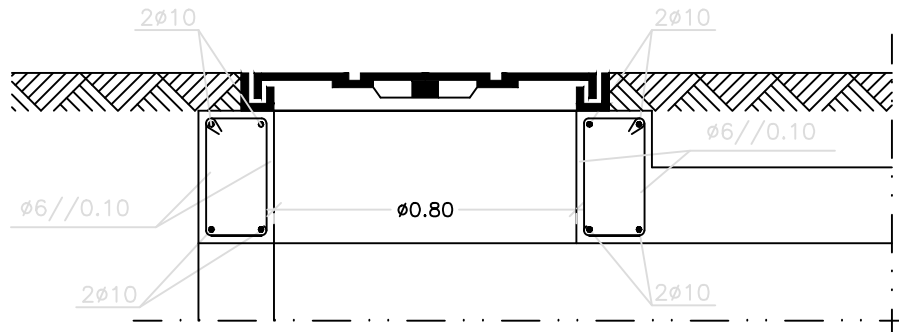

CORTE A-A'

CÂMARA PARA VÁLVULA REDUTORA DE PRESSÃO

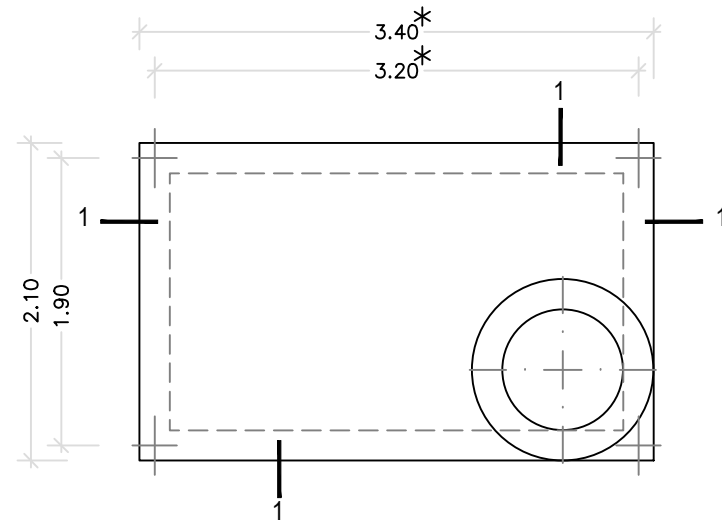

* DIMENSÕES A CONFIRMAR

ESPECIFICAÇÃO DOS MATERIAIS:

BETÃO							
(NP ENV13670-1:2007)		VIDA ÚTIL : 50 anos / CLASSE DE INSPEÇÃO : 2					
(NP EN206-1:2007)		Classe de Resistência	Classe de Exposição	Teor de cloretos	Recobrimentos	D máx.	Consistência
Elementos de betão armado		C30/37	XC4	Cl 0,4	4 cm	32	S3
Betão de Limpeza		C12/15	—	—	—	—	—
AÇO							
Armaduras ordinárias		LNEC E449 A400NR					
TERRENO DE FUNDAÇÃO							
TENSÃO MÍNIMA ADMISSÍVEL NO SOLO DE FUNDAÇÃO - 200KPa							

NOTAS:

- As dimensões das câmaras enterradas e elementos de betão armado deverão ser aferidas aos equipamentos a instalar, aprovados pela fiscalização.
- Antes de cada betonagem, o empreiteiro deverá assegurar-se junto da fiscalização e coordenação da obra de que não existem redes técnicas ou negativos a integrar nos elementos a betonar.
- O posicionamento e dimensões dos negativos a executar deverão ser verificados com o desenho da câmara para a VRP.
- Todas as superfícies de betão em contacto com o terreno deverão ser pintadas com duas demão cruzadas de emulsão betuminosa do tipo INERTOL F ou equivalente.

Revisão	Descrição	Data	Rubrica
			
	ABASTECIMENTO DE ÁGUA À CADAVEIRA - 2ª FASE- ÁGUEDA		
	PROJETO DE EXECUÇÃO		
ESTUDOU: _____	VÁLVULA REDUTORA DE PRESSÃO		
DESENHOU: _____	PORMENORES DE BETÃO ARMADO		
CONFERIU: _____			
VERIFICOU: _____			
FICHEIRO: 1354-2F-PE-PD-3.3.dwg LAYOUT: 3-3	ESCALA 1/50 1/20	DATA junho/2020	DESENHO Nº 3.3 REVISÃO 0