


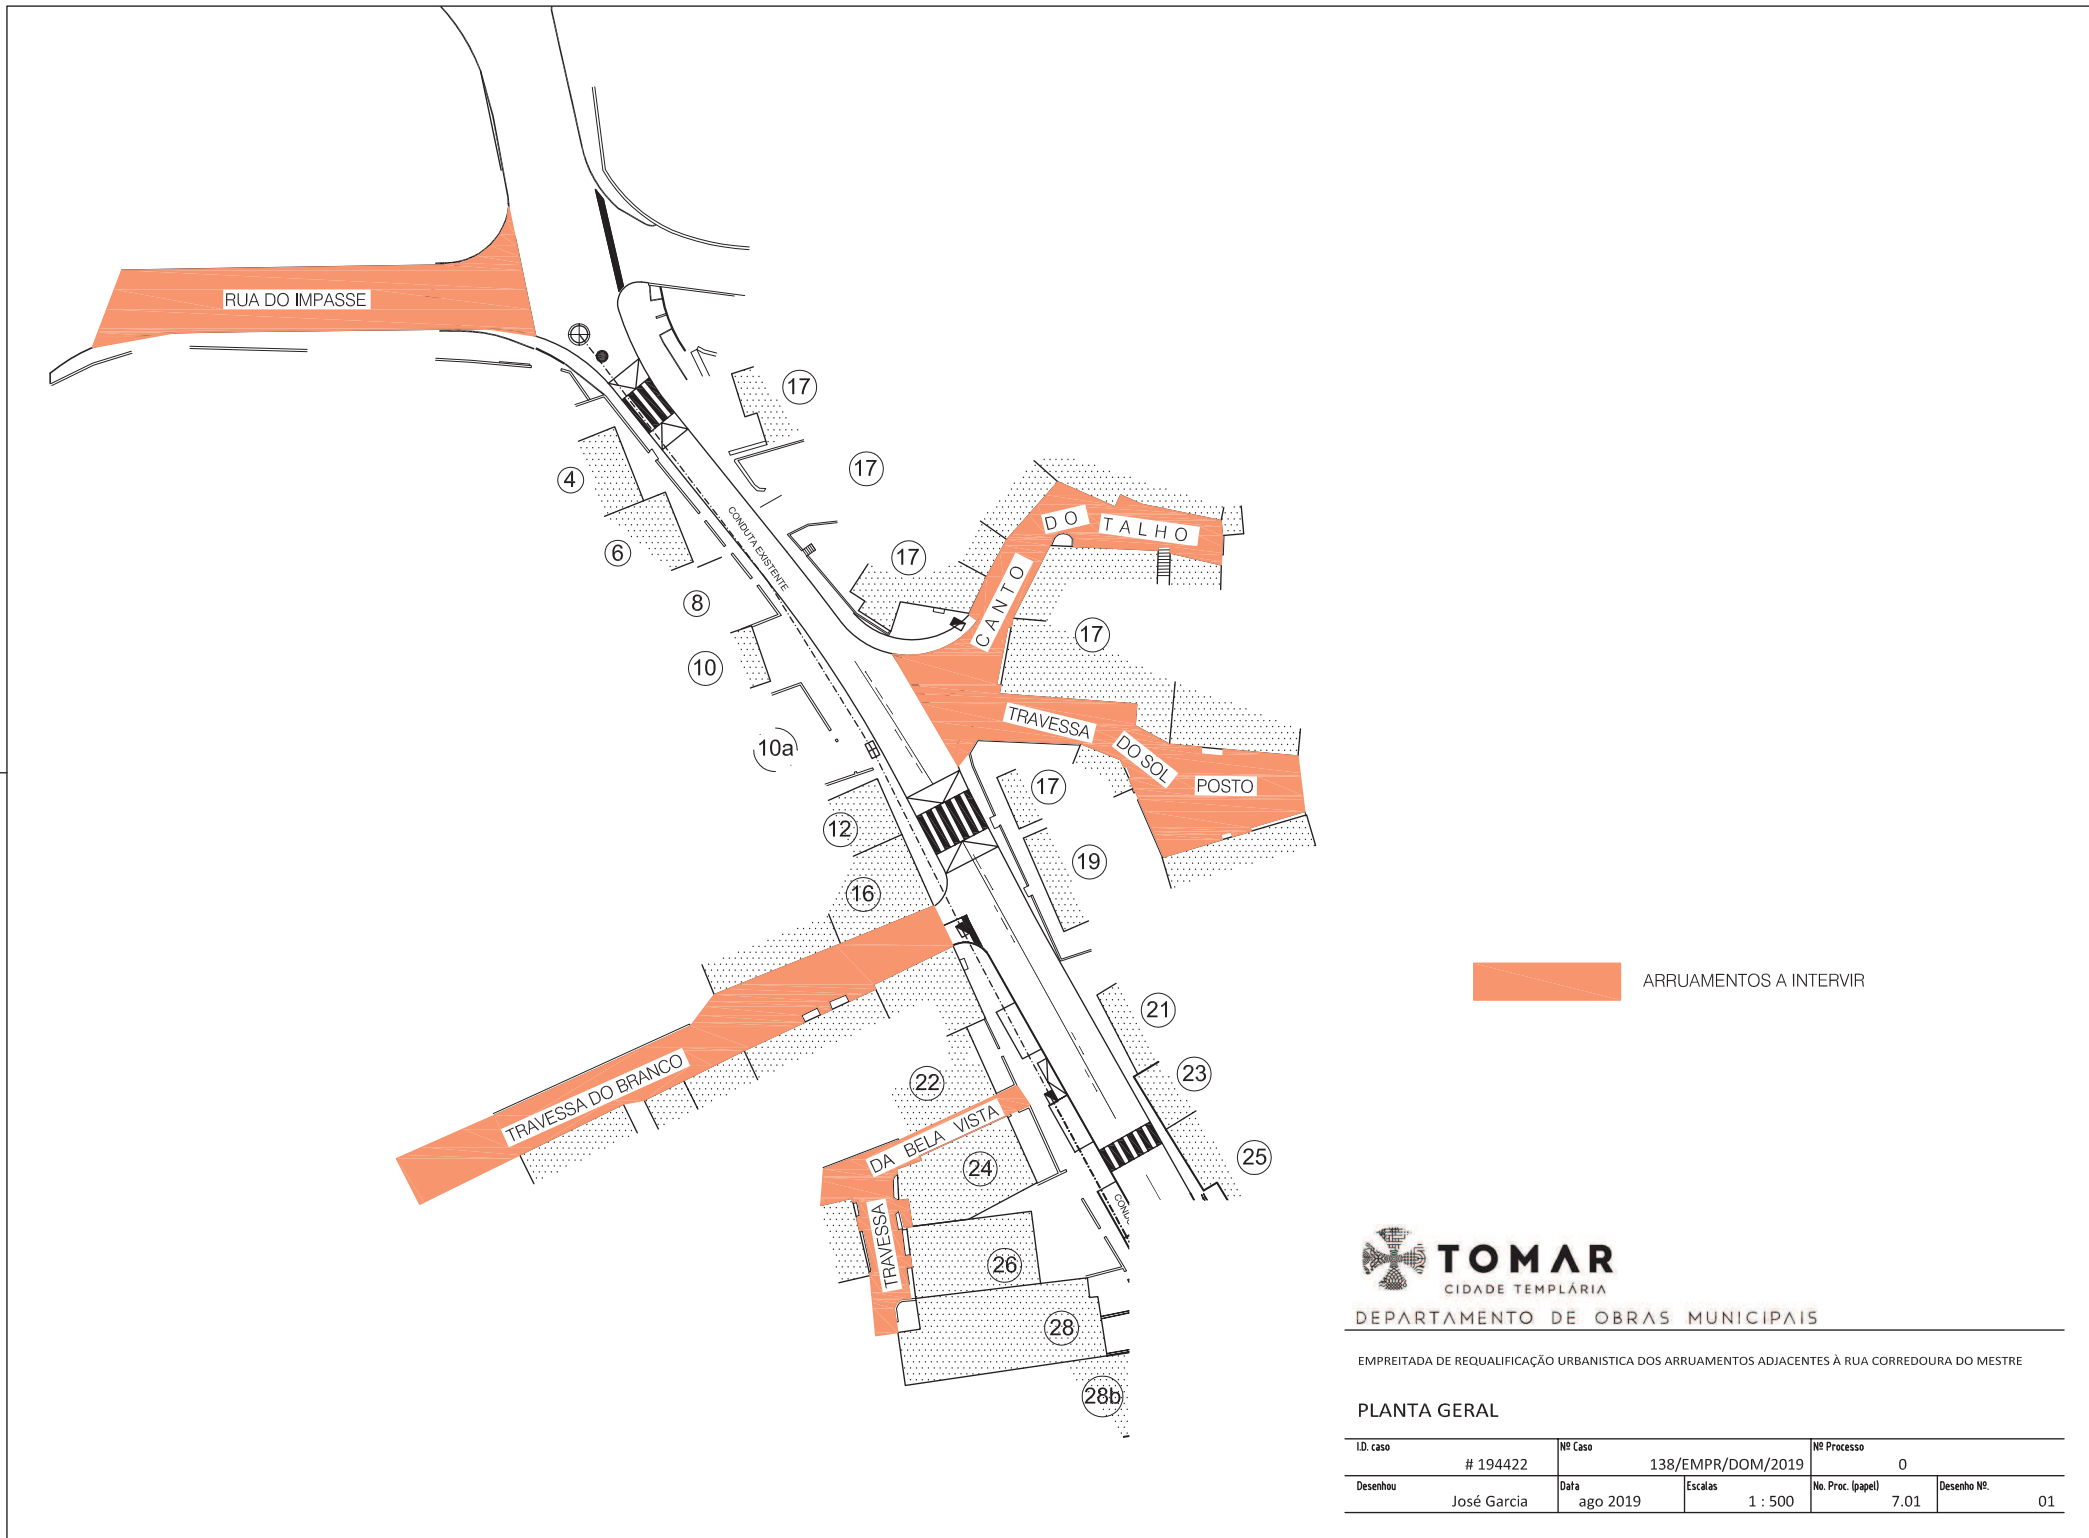

DEPARTAMENTO DE OBRAS MUNICIPAIS

EMPREITADA DE REQUALIFICAÇÃO URBANÍSTICA DOS ARRUAMENTOS ADJACENTES À RUA CORREDOURA DO MESTRE

PLANTA GERAL

I.D. caso	# 194422	Nº Caso	138/EMPR/DOM/2019	Nº Processo	0
Desenhou	José Garcia	Data	ago 2019	No. Proc. (papel)	7.01
		Escalas	1 : 500	Desenho Nº.	01