




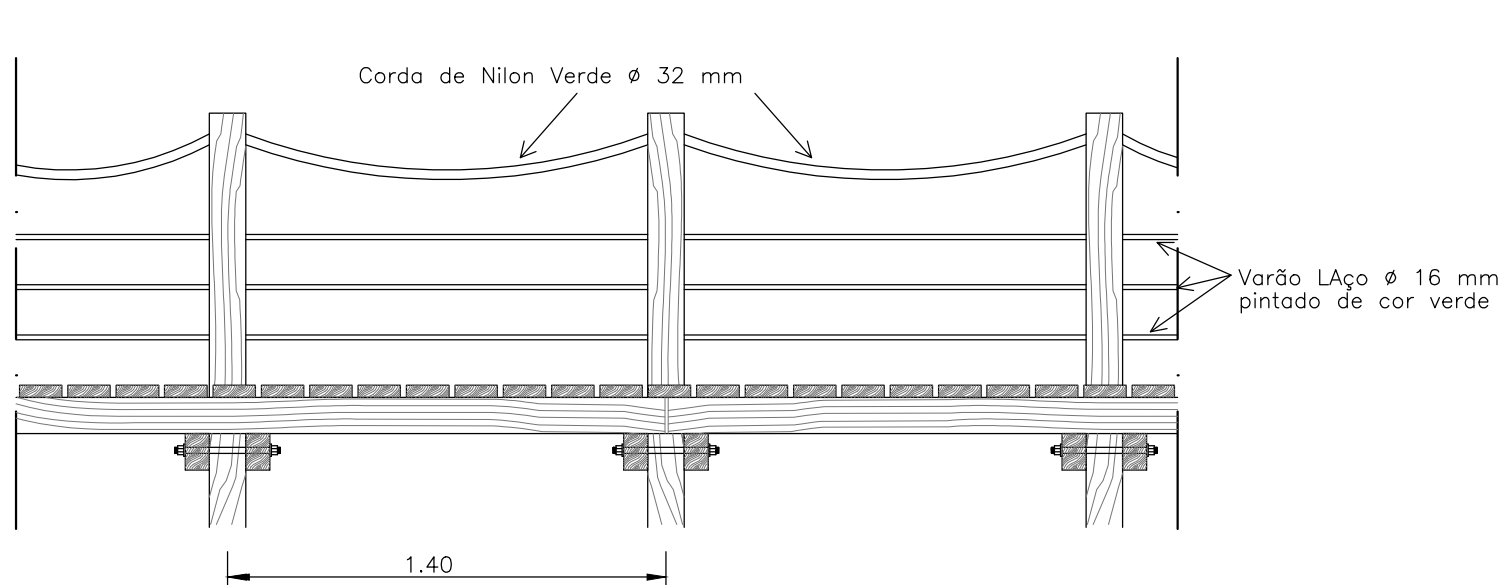


Pormenor dos Passadiços

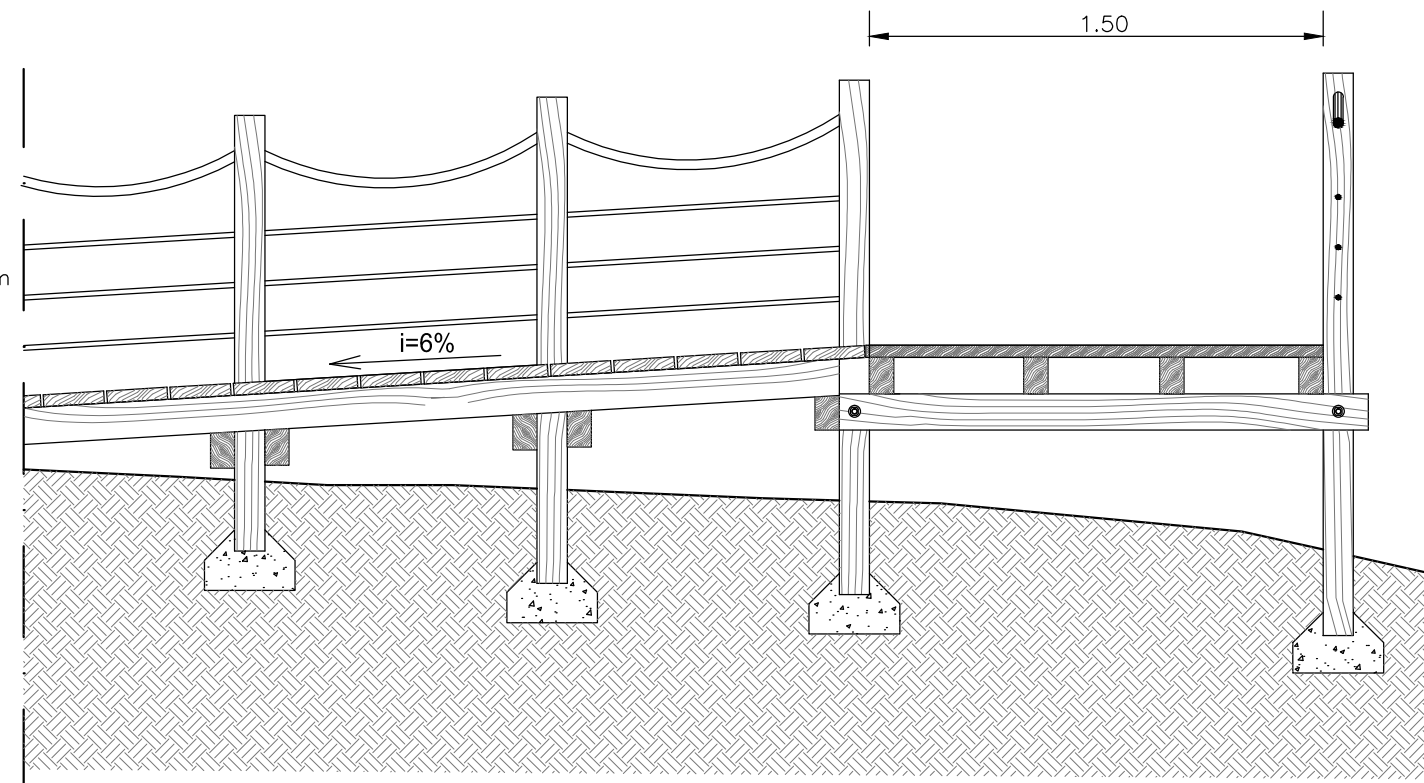



Pormenor das Rampa

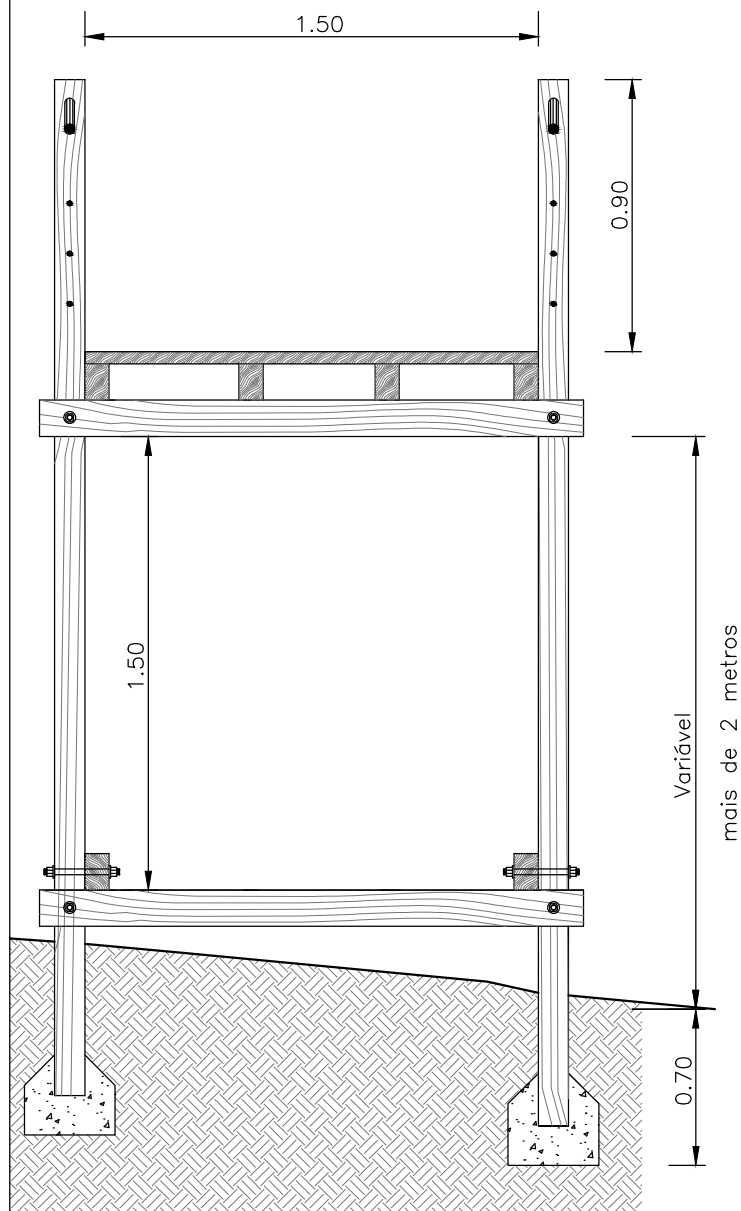

Pormenor dos Passadiços

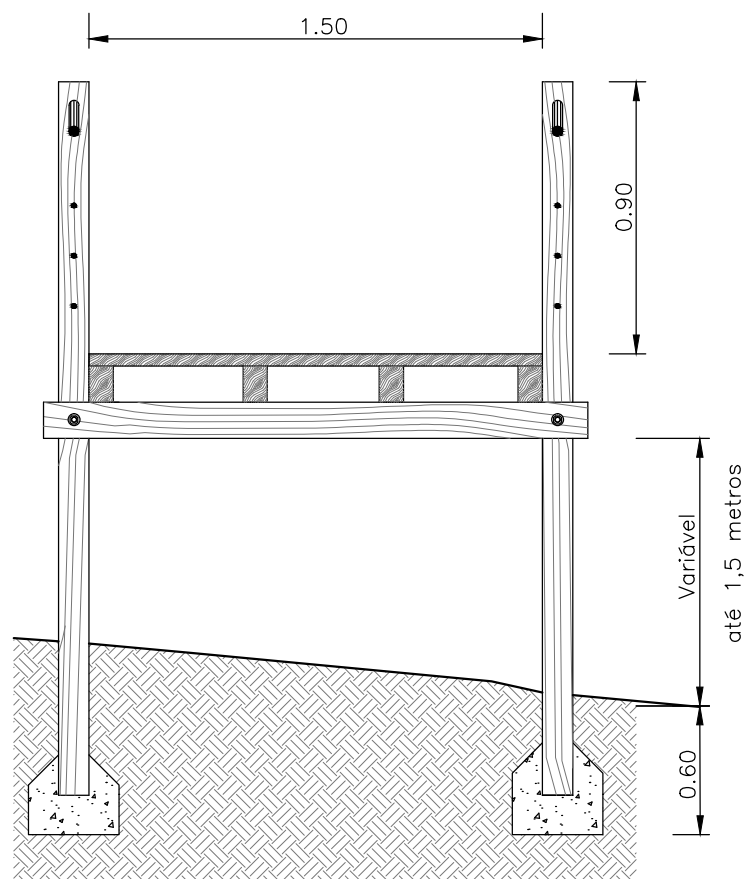

Pormenor Materiais

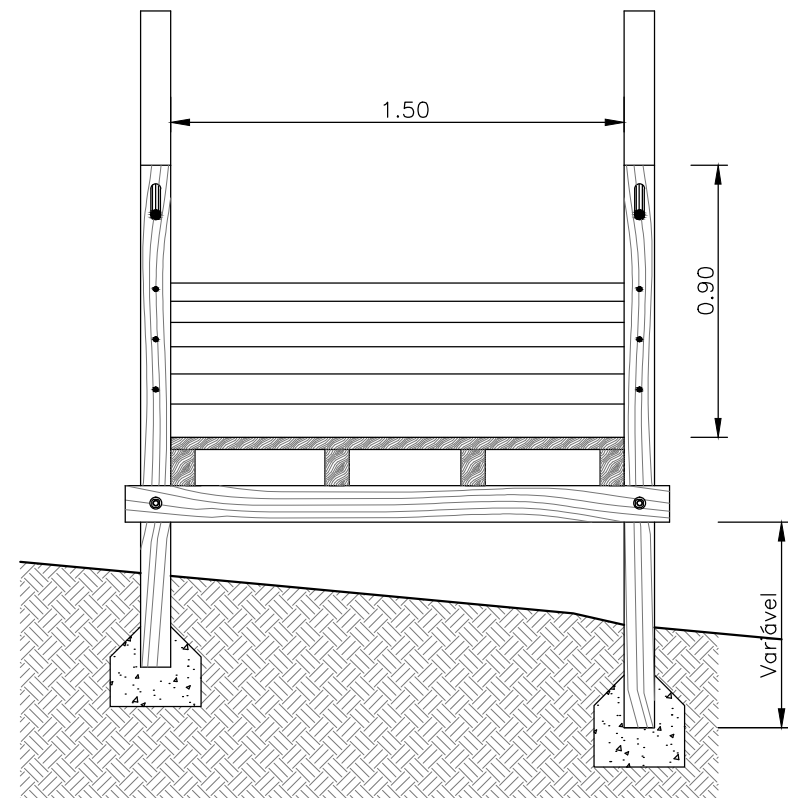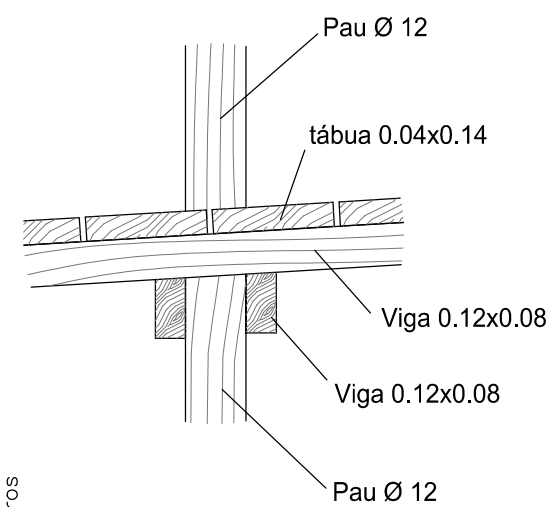

MUNICÍPIO DE PORTEL

Praia da Praia Fluvial de Alqueva
Alqueva - Portel

Referência: PF AL 01-2020
Data: maio de 2020
Escala: 1:25

Peça desenhada:
Pormenores
Estruturas de Madeira

Desenho N.º:

08

Autor:

Nelson Victor, arq.