

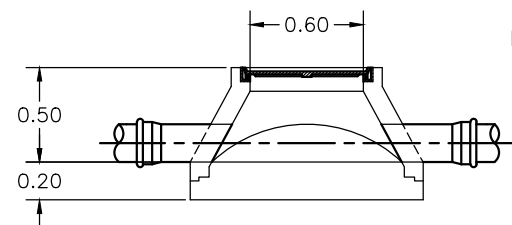
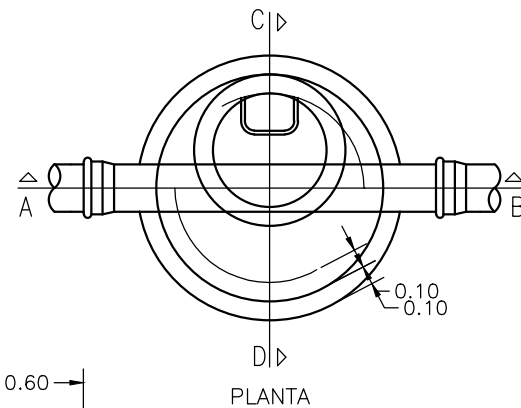
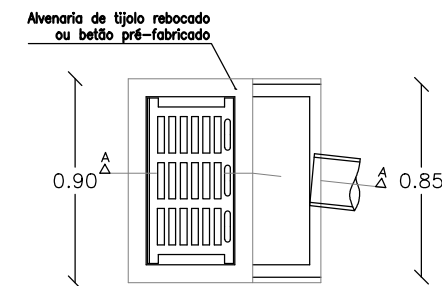
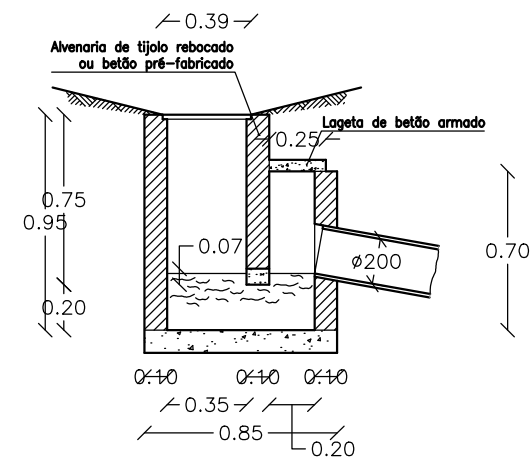




CÂMARA DE PASSAGEM

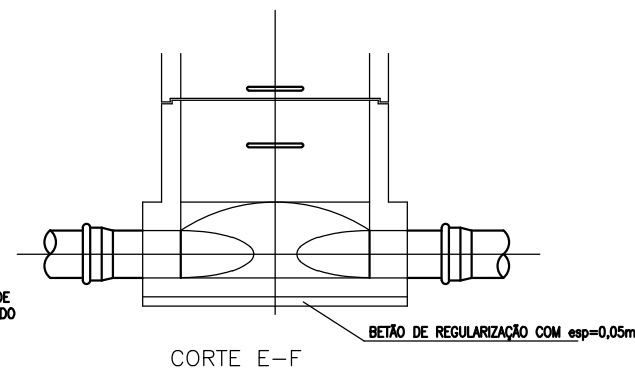



CÂMARA DE REUNIÃO E PASSAGEM

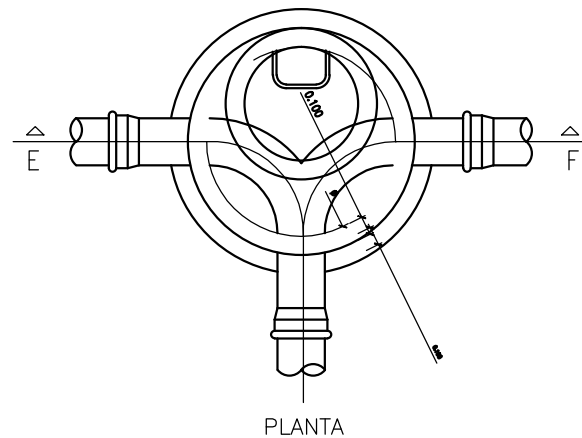




Grelha em FFD D 400

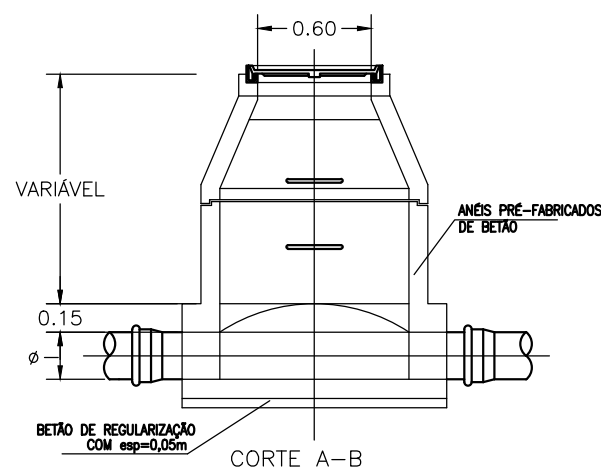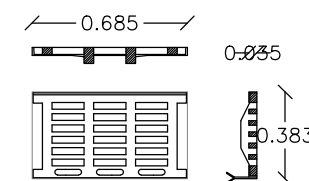

PORMENOR DA TAMPA

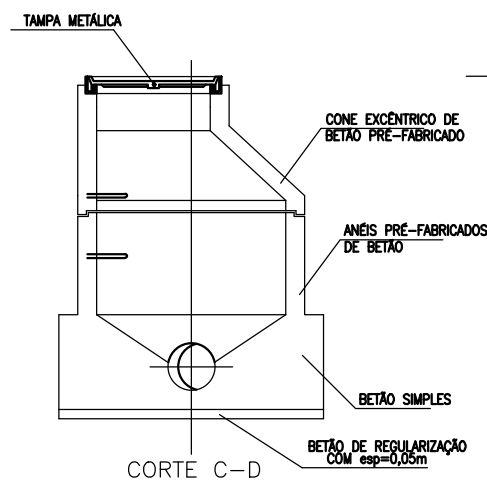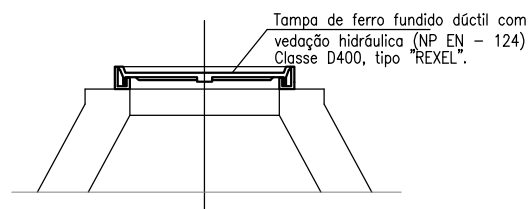

CÂMARA DE REUNIÃO E PASSAGEM COM TAMPA À SUPERFÍCIE

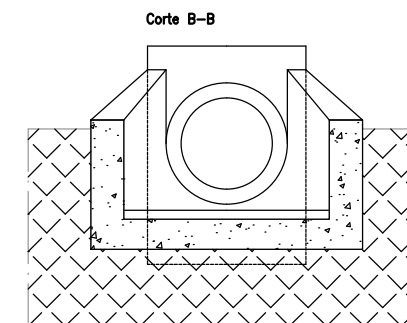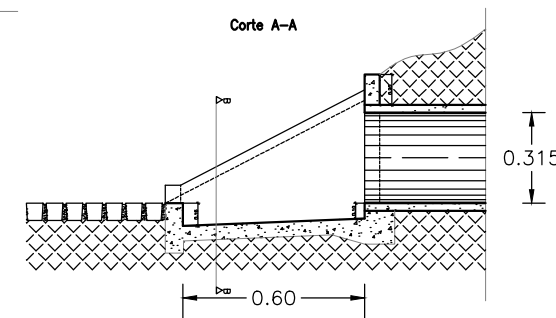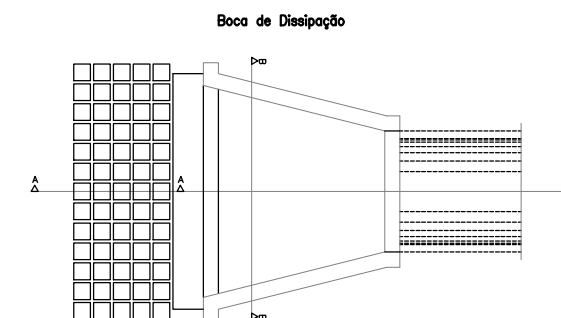

ANÉIS - NP882
DEGRAU - NP883
REBÓCO - 300 Kg
SOLEIRA - BETÃO 300 Kg
CONE - Concêntrico assimétrico
TAMPA - Classe D400, tipo "REXEL".
(NP EN - 124)

NOTAS :


1 - TODAS AS UNIDADES SÃO EXPRESSAS EM METROS.

MATERIAIS :

BETÃO (em geral) C20/25
BETÃO DE REGULARIZAÇÃO.....C12/15
AÇO A400NR
AÇO EM PERFIS METÁLICOS..... FE360

RECOBRIMENTOS :

EM GERAL 0.03 m
EM FUNDAÇÕES 0.05 m

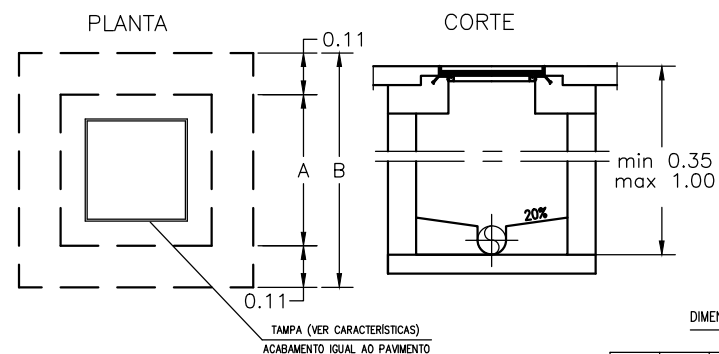

DIMENSÕES

TIPO	A	B	H (máximo)
1	0,40	0,80	0,50
2	0,50	0,90	0,60
3	0,60	1,00	0,70
4	0,70	1,10	0,80
5	0,80	1,20	1,00

CARACTERÍSTICAS

- 1 - SOLEIRAS EM BETÃO SIMPLES C15/20
- 2 - PAREDES EM ALVENARIA DE TIJOLO REBOCADAS NAS SUPERFÍCIES INTERIORES
- 3 - BETÃO C15/20 E AÇO 235 NA COBERTURA
- 4 - NO INTERIOR - TAMPAS DO TIPO "PASSAVANT EKUTEC"™ CLASSE A15, COM 0.30x0.30 E ACABAMENTO IGUAL AO PISO
- 5 - NO EXTERIOR - TAMPAS TIPO "QUADRADA 50 FUCOLLI" NORMAL, COM ACABAMENTO IGUAL AO PISO



MUNICÍPIO DE PORTEL

Praia da Praia Fluvial de Alqueva
Alqueva - Portel

Referência: PF AL 01-2020

Data: maio de 2020

Escala: 1:25

Peça desenhada:

Pormenores
Rede Drenagem de Pluviais

Desenho N.º:

09

Autor:

Nelson Victor, arq.