


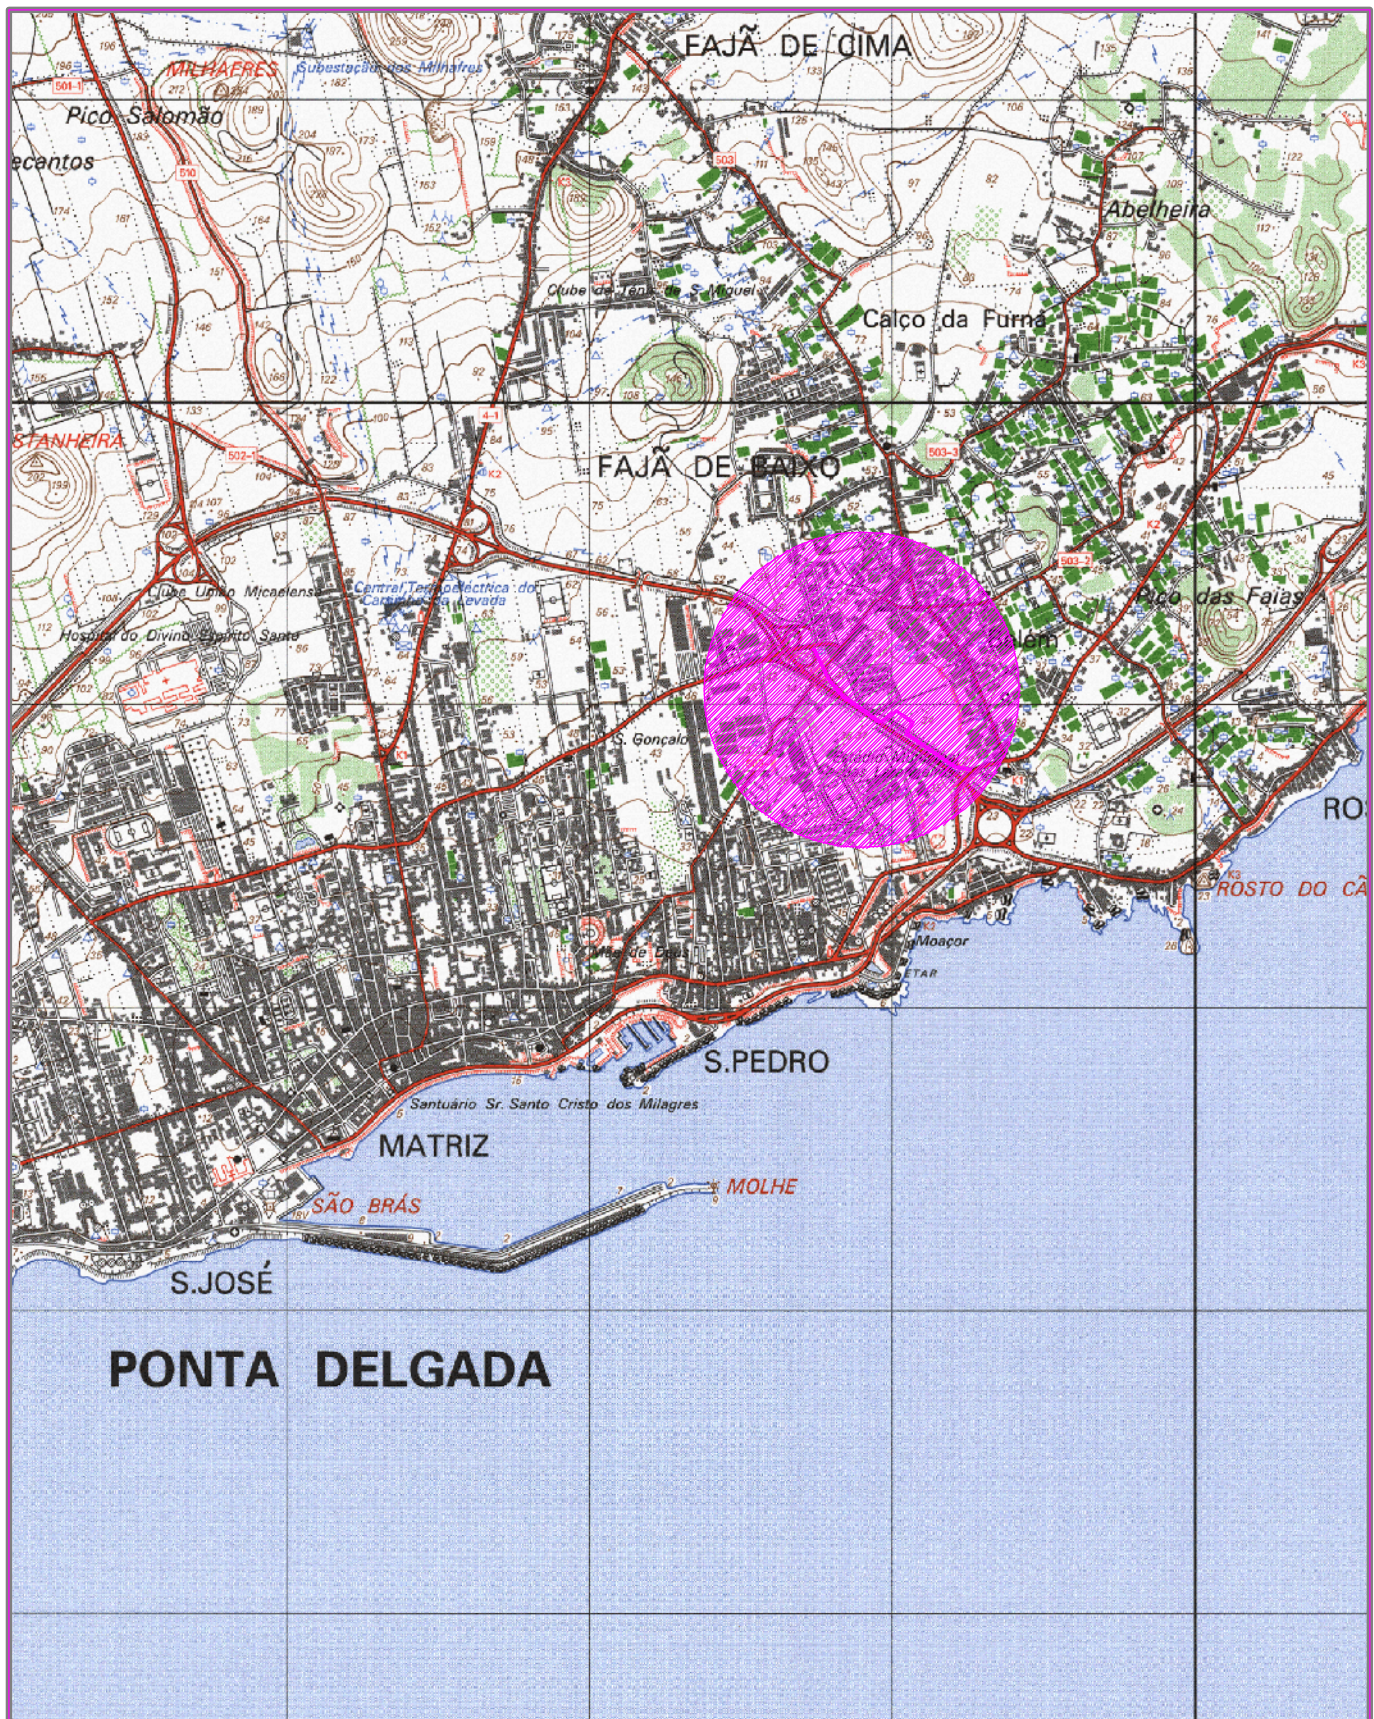

PROJ.		
DES.	2P	Out-19
TOP.		
COP.		
VER.		

Escalas

1:25000

DESENHO Nº **01**

SUBSTITUI:

SUBSTITUIDO POR:

Município de Ponta Delgada



Serviços Municipalizados de Água e Saneamento

Obra 07/00-Substituição das condutas adutoras de Ponta Delgada
18ª Fase CPC dos Remédios ao Reservatório da Arquinha
(do perfil 1312 ao perfil 1394)

PLANTA DE LOCALIZAÇÃO