



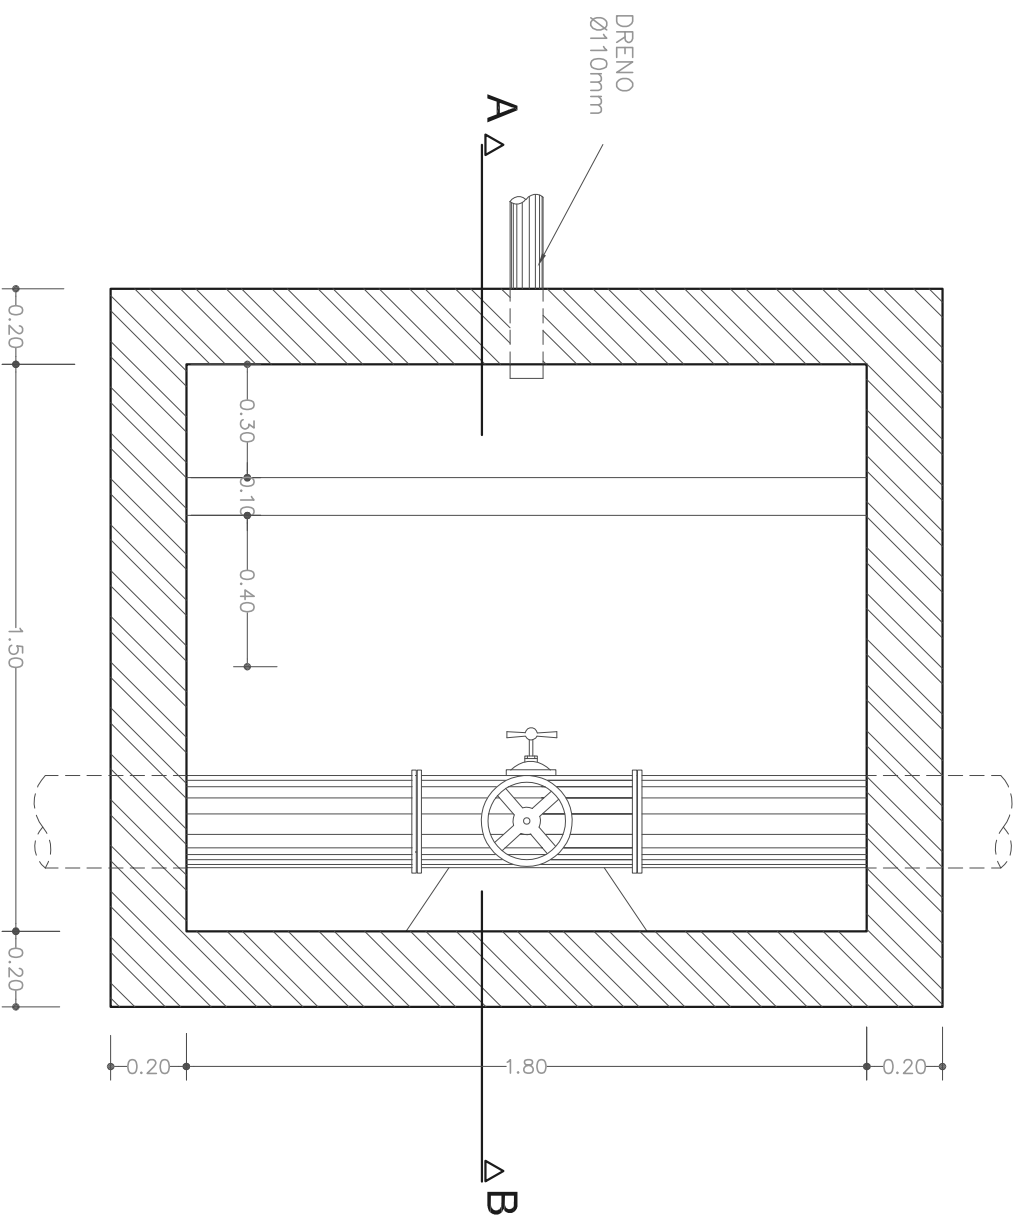

PLANTA

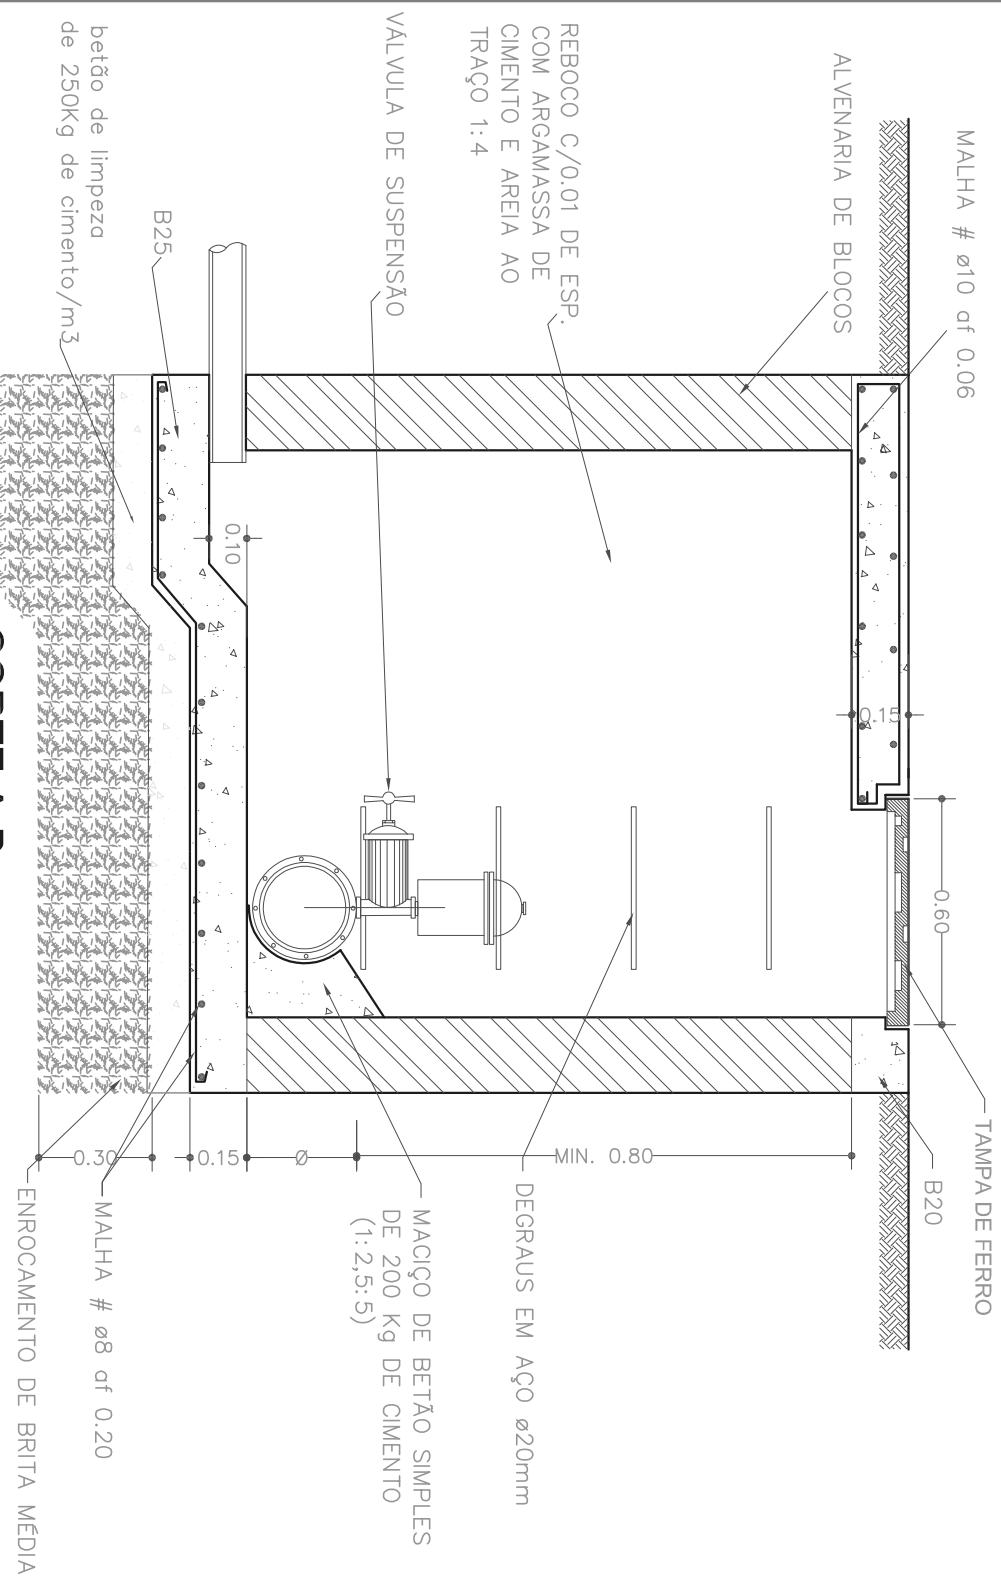

CORTE A-B

Materiais	
BETÃO	B 25
AÇO	A 400

NOTA: Localmente as dimensões terão de ser adaptadas
No caso da altura da caixa ser $h \geq 1,50\text{m}$ as
paredes serão em betão armado com malha # $\varnothing 10$ af 0,10

PROJ.			Escalas 1:20
DES.	ZP Agl-15		
TOP.			
COP.			
VER.			

DESENHO N.º 06

SUBSTITUI

Município de Ponta Delgada

SMAS

Serviços Municipalizados de Água e Saneamento

Obra 07/00-Substituição das condutas adutoras de Ponta Delgada
18ª Fase CPC dos Remédios ao Reservatório da Arguinha
(do perfil 1312 ao perfil 1394)

CAIXA DE VENTOSA TIPO