



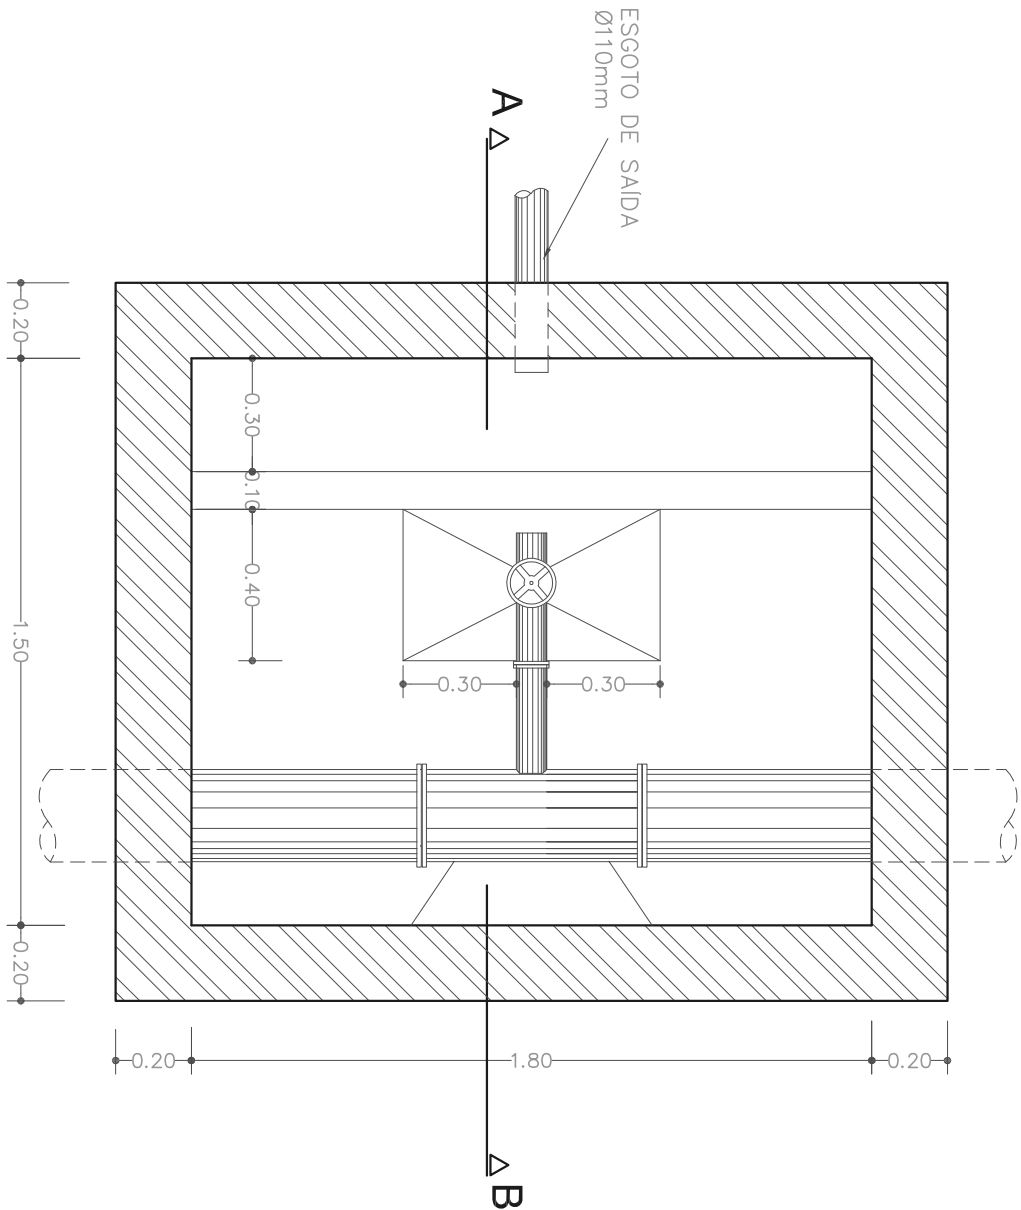

PLANTA

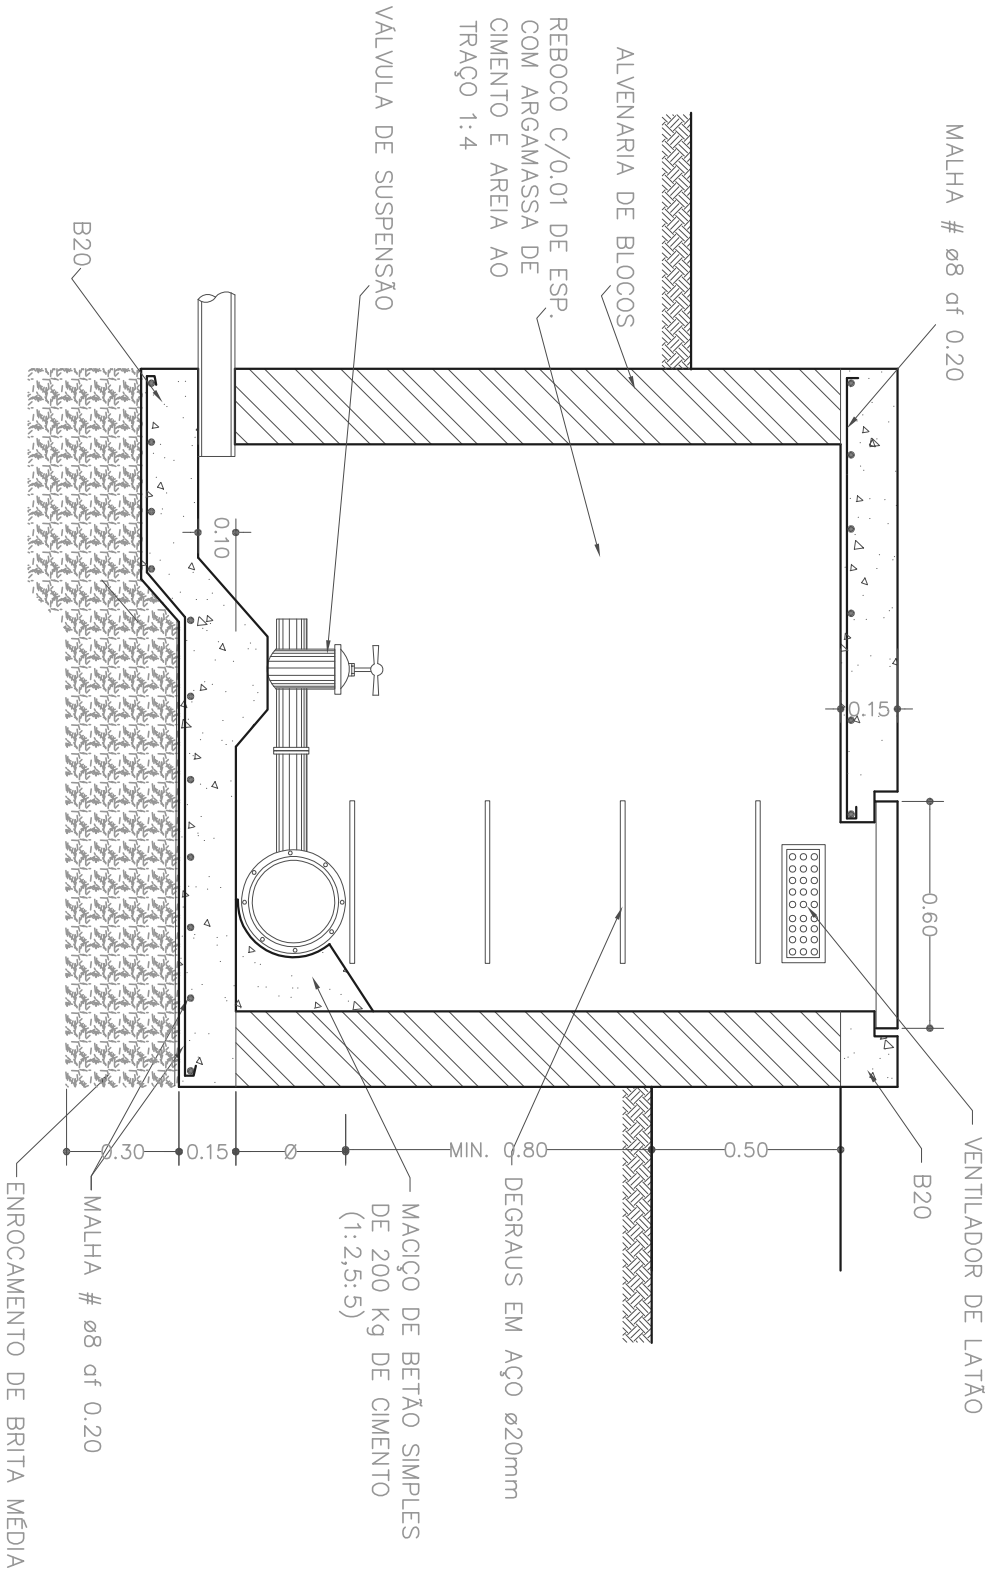

CORTE A-B

NOTA: Localmente as dimensões terão de ser adaptadas

PROJ.			Escalas
DES.	ZP	Jan-19	
TOP.			
COP.			
VER.			
			1:20
DESENHO N° 07			
SUBSTITUI			
Município de Ponta Delgada  Serviços Municipalizados de Água e Saneamento Obra 07/00-Substituição das condutas adutoras de Ponta Delgada 18ª Fase CPC dos Remédios ao Reservatório da Arguinha (do perfil 1312 ao perfil 1394) CAIXA DE DESCARGA TIPO			