


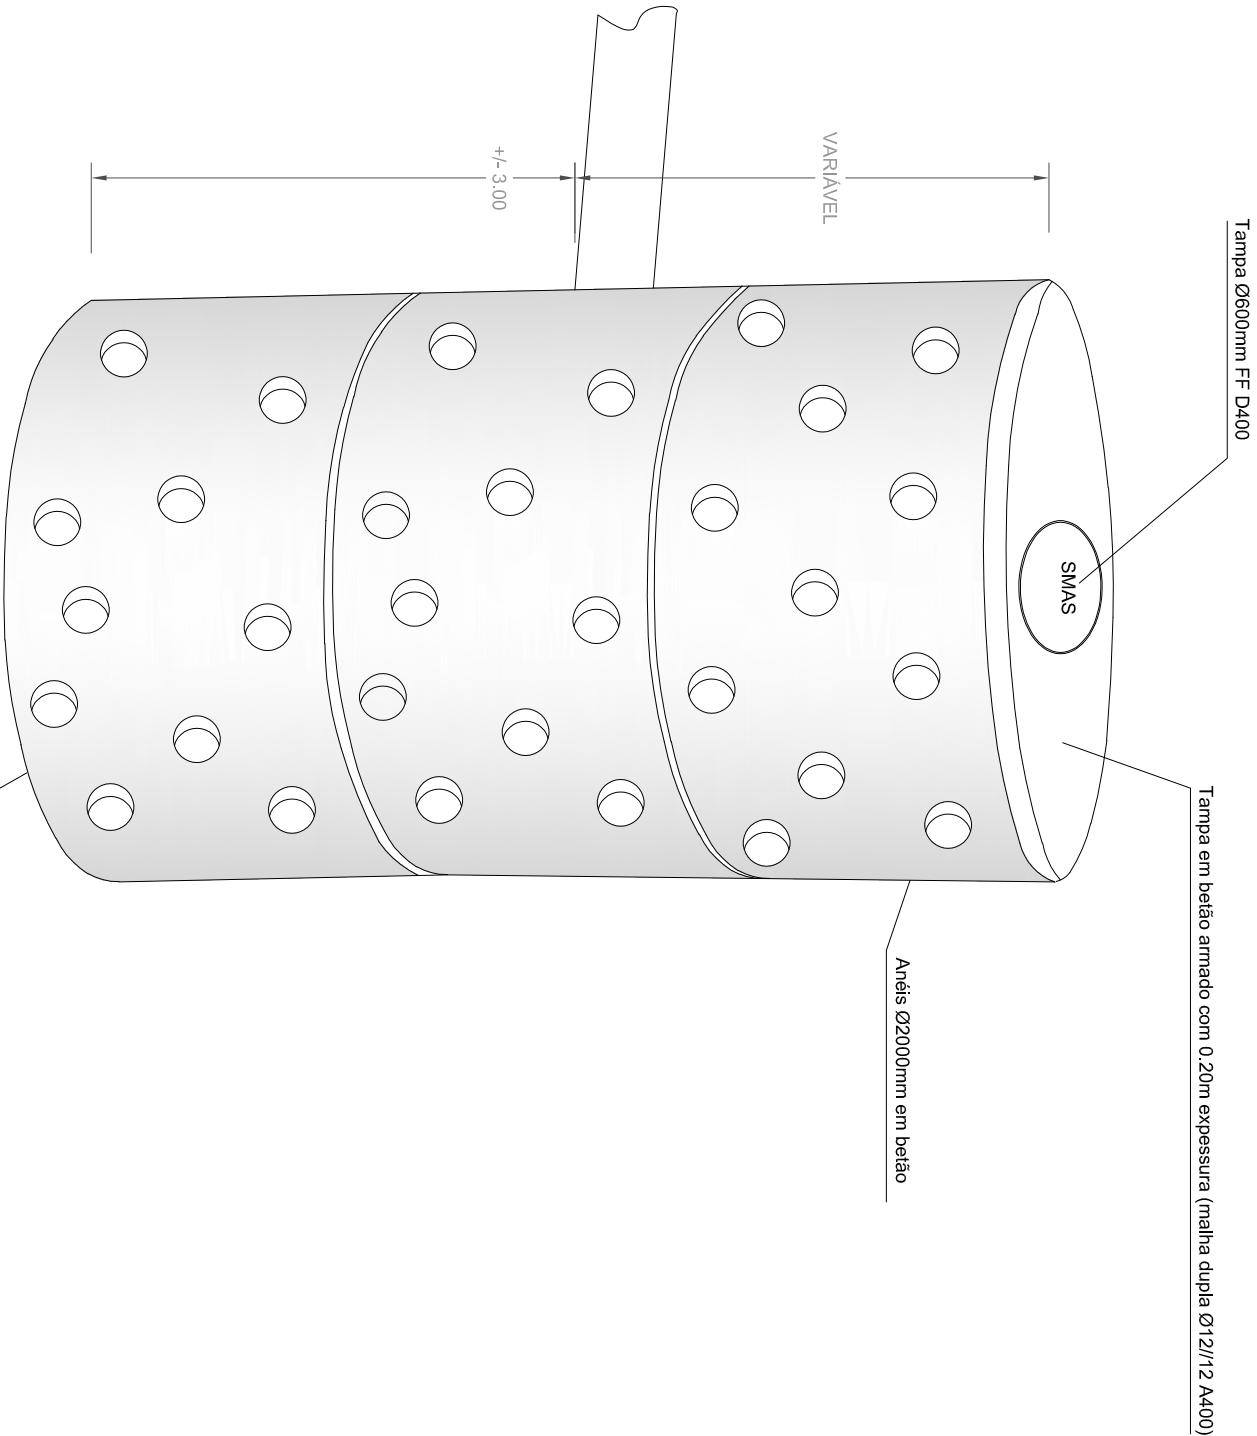

PROJ.			Escalas
DES.	ZP	Dez-15	
TOP.			
COP.			
VER.			

Município de Ponta Delgada

SWAS

Serviços Municipalizados de Água e Saneamento

Obra 07/00-Substituição das condutas adutoras de Ponta Delgada

18ª Fase CPC dos Remédios ao Reservatório da Arguinha

(do perfil 1312 ao perfil 1394)

DESENHO Nº 11
SUBSTITUI
SUBSTITUIDO POR

SUMIDOURO DAS DESCARGAS
