




Museu Etnográfico da Madeira - edifício antigo (vista geral das fachadas principal e lateral esquerda)




Museu Etnográfico da Madeira - edifício novo (vista geral da cobertura e das fachadas principal e lateral direita)

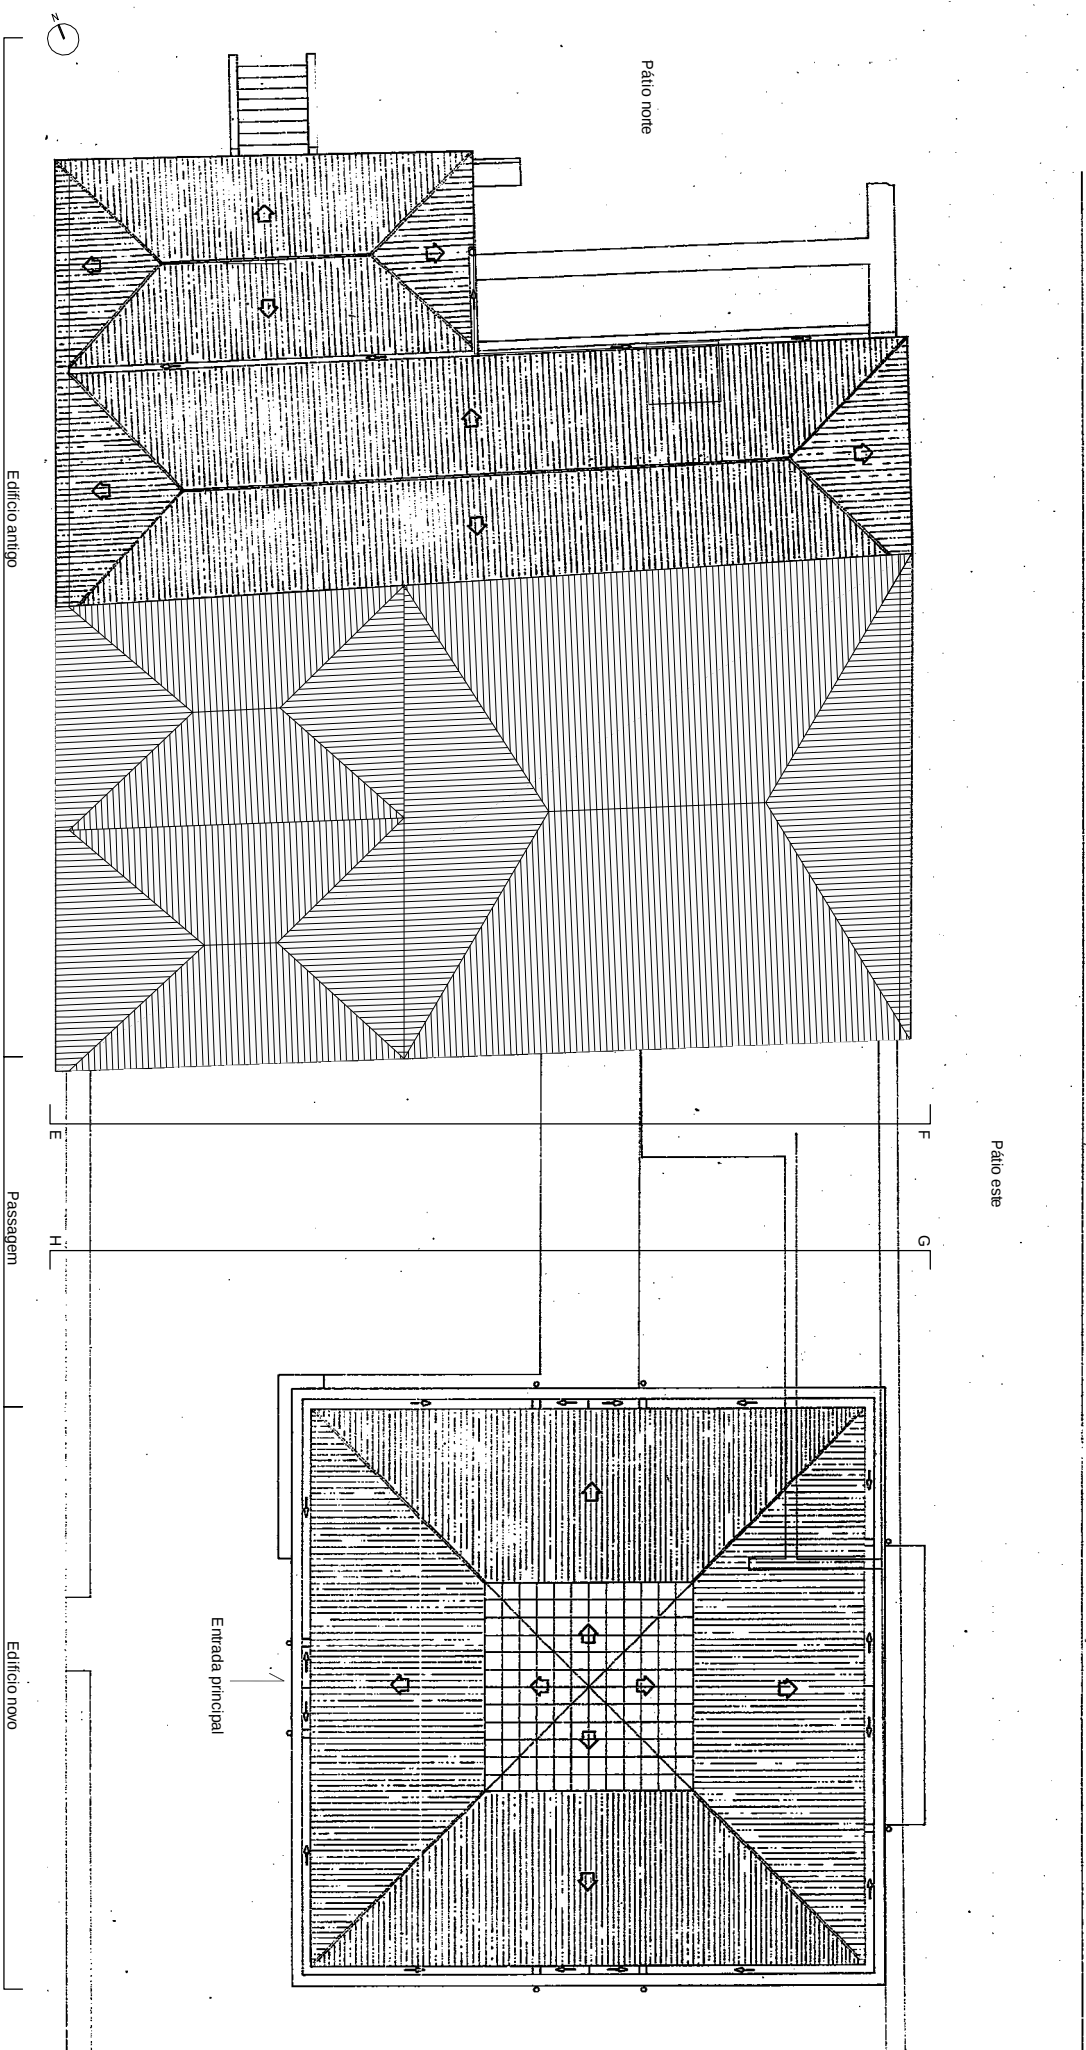

PLANTA DE COBERTURAS Esc. 1:200

Coordenação:	Francisco Clode de Sousa, Diretor de Serviços	Legenda:	Identificação dos imóveis correspondentes ao Museu Etnográfico da Madeira
Projeto:	Joana Abreu, arquitecta		
Desenho:	Atelier Calves		

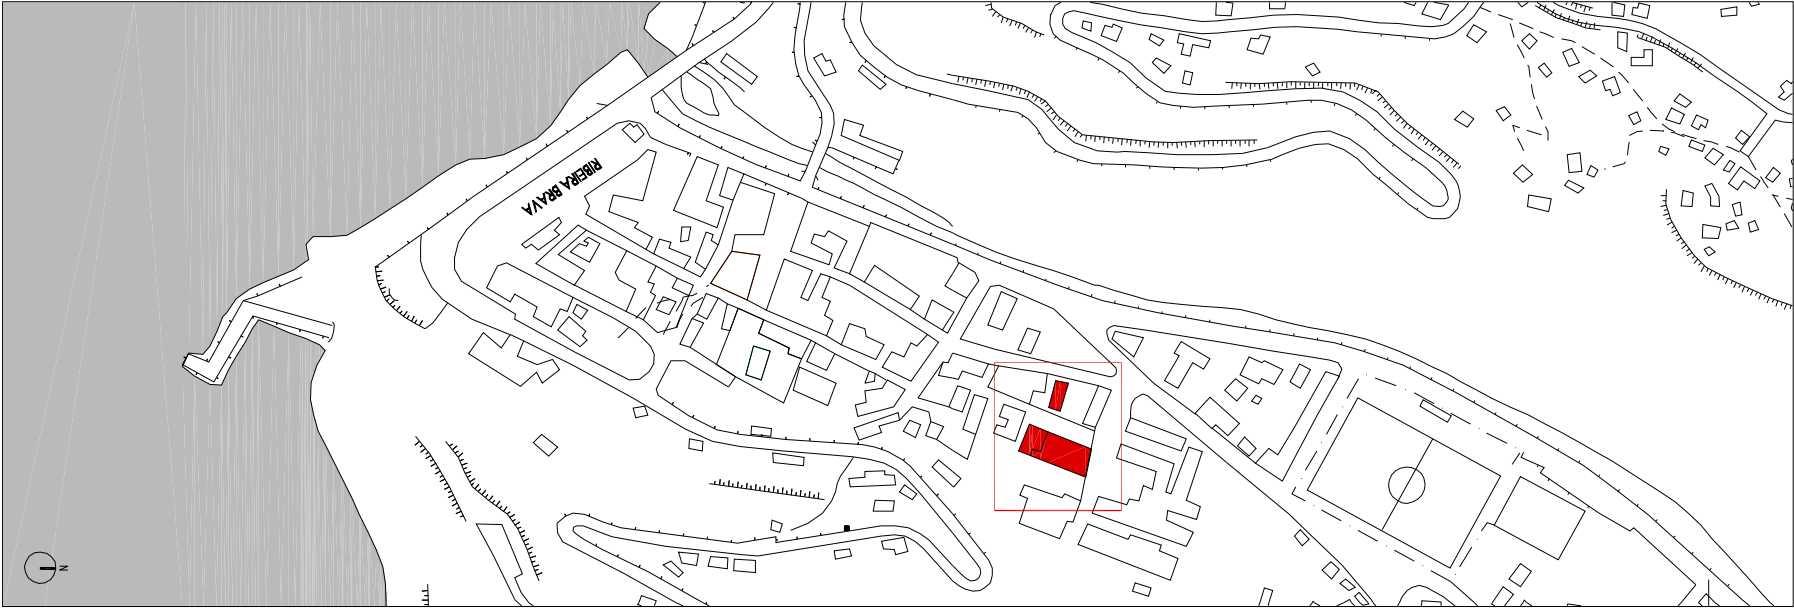

PLANTA DE LOCALIZAÇÃO Esc. 1:5000

SECRETARIA REGIONAL DO TURISMO E CULTURA DIREÇÃO REGIONAL DA CULTURA		01
DIREÇÃO DE SERVIÇOS DE MUSEUS E PATRIMÓNIO CULTURAL		
MUSEU ETNOGRÁFICO DA MADEIRA - RIBEIRA BRAVA		
BENEFICIAÇÃO GERAL DO EDIFÍCIO PRINCIPAL - EXISTENTE	PLANTA DE COBERTURAS E FOTOGRAFIAS	