



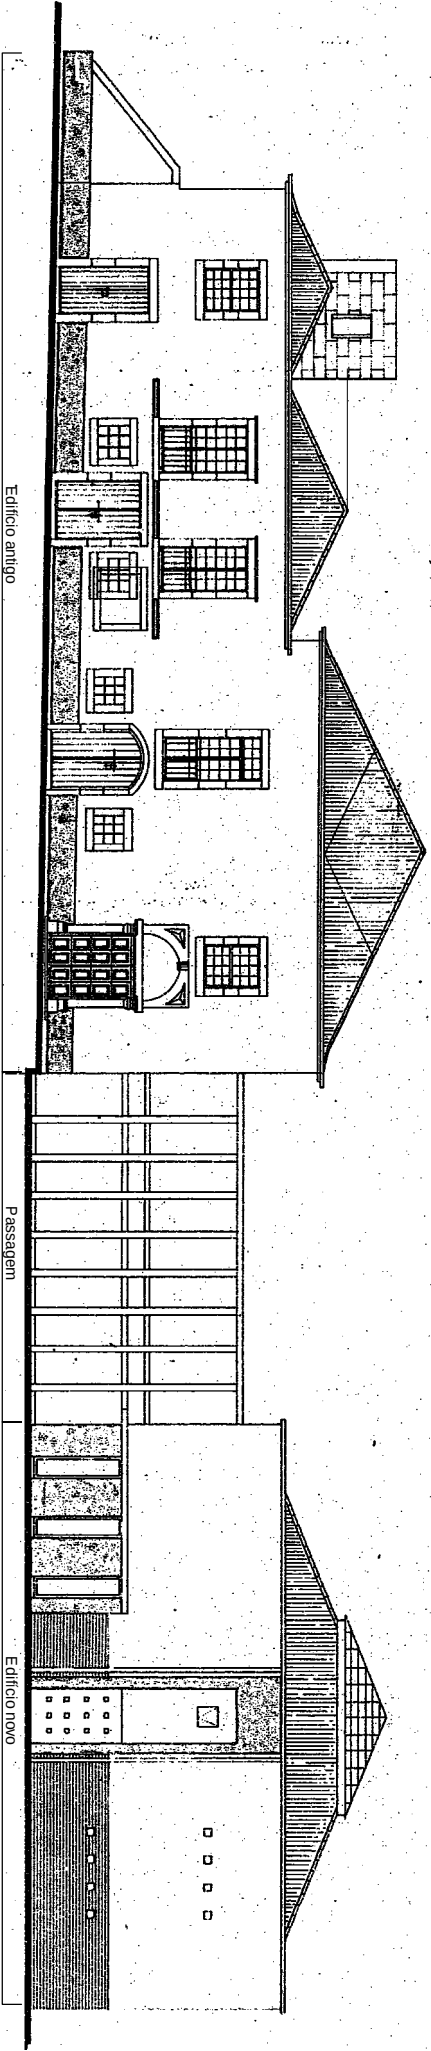


ALÇADO PRINCIPAL (OESTE) Esc. 1:200




Fachada principal (oeste) do edifício antigo

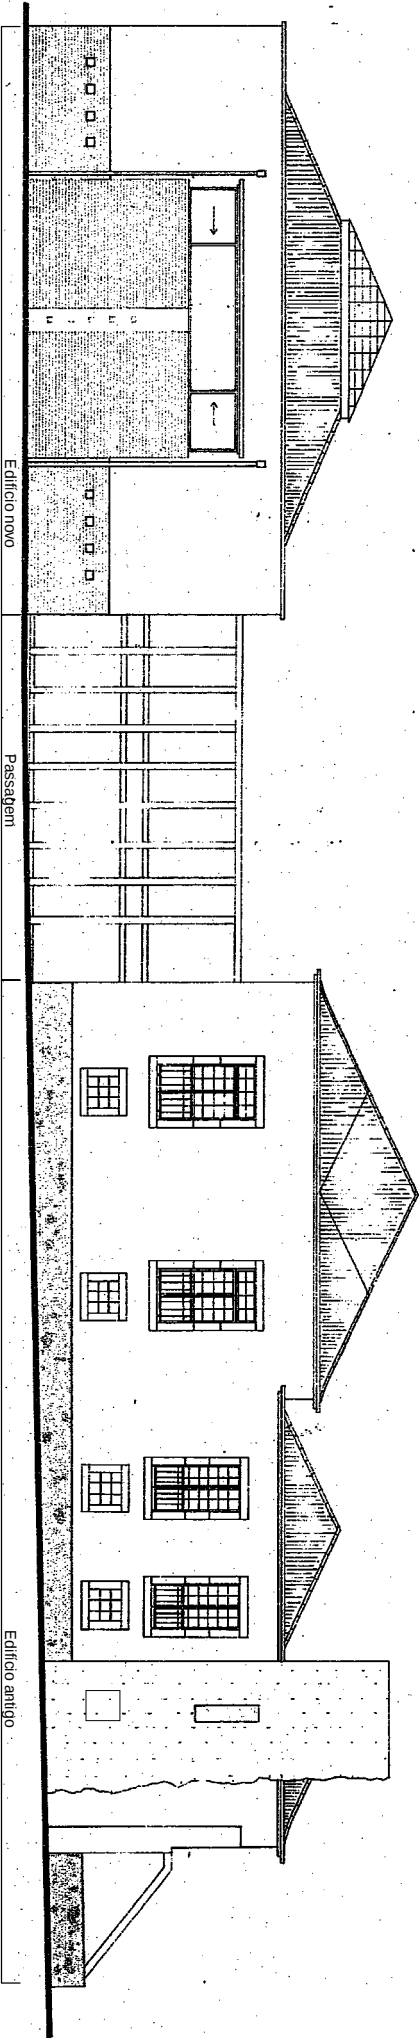

ALÇADO POSTERIOR (ESTE) Esc. 1:200

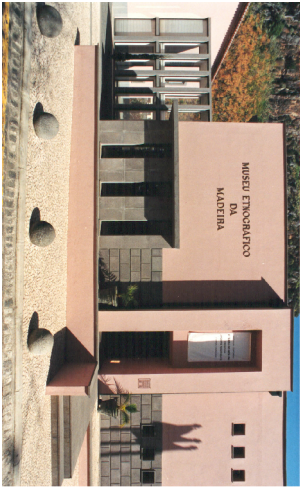


Fachada principal (oeste) da passagem e edifício novo

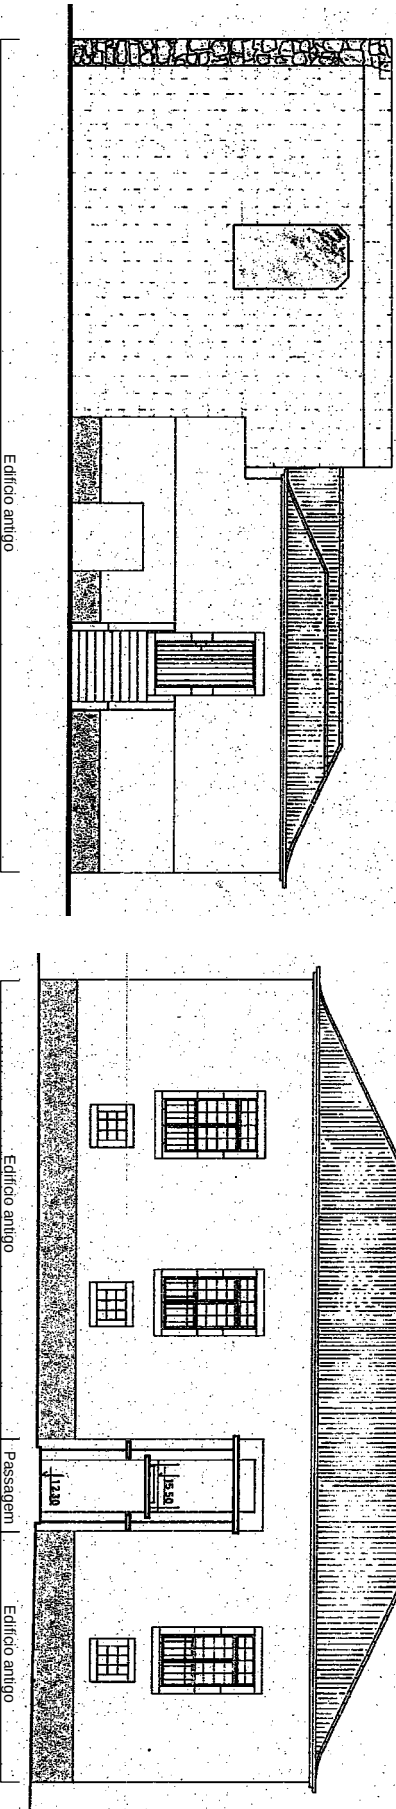

ALÇADO LATERAL ESQUERDO (NORTE) Esc. 1:200



Fachada principal (oeste) da passagem e edifício novo

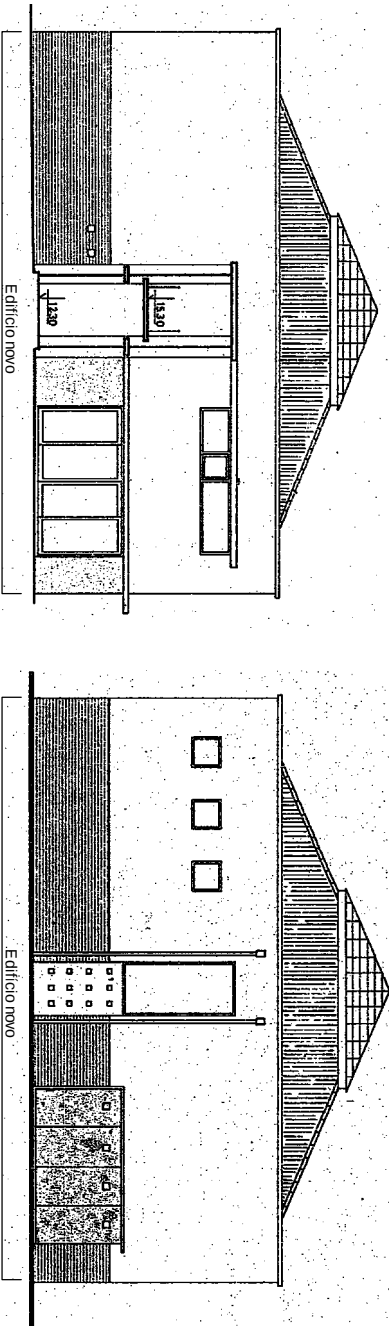

CORTE EF Esc. 1:200



Fachada norte do edifício antigo



Fachada posterior (este) do edifício antigo

Coordenação:	Francisco Clode de Sousa, Diretor de Serviços
Projeto:	Joana Abreu, arquitecta
Desenho:	Atelier Calves

SECRETARIA REGIONAL DO TURISMO E CULTURA DIREÇÃO REGIONAL DA CULTURA	
DIREÇÃO DE SERVIÇOS DE MUSEUS E PATRIMÓNIO CULTURAL	
MUSEU ETNOGRÁFICO DA MADEIRA - RIBEIRA BRAVA	Setembro 2018
BENEFICIAÇÃO GERAL DO EDIFÍCIO PRINCIPAL - EXISTENTE	Esc. 1:200
ALÇADOS, CORTES E FOTOGRAFIAS	