



Impermeabilização da cobertura da passagem e revisão de caldeiras do edifício novo

Revisão geral de coberturas e impermeabilização de caldeiras




Caldeira C1 e ligação à C4

Caldeira C4

Caldeira C2




Caldeira C3

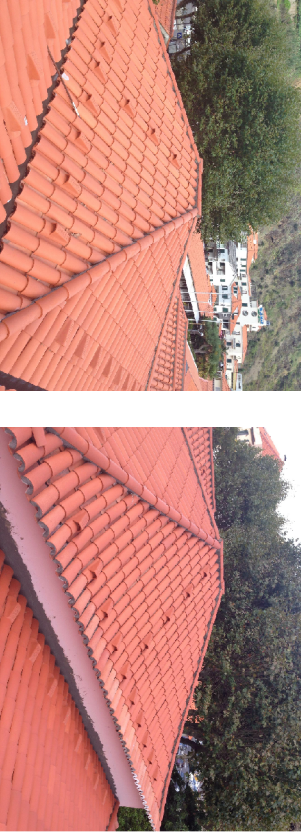

Cobertura de quatro águas no edifício antigo

Cobertura de quatro águas no edifício antigo

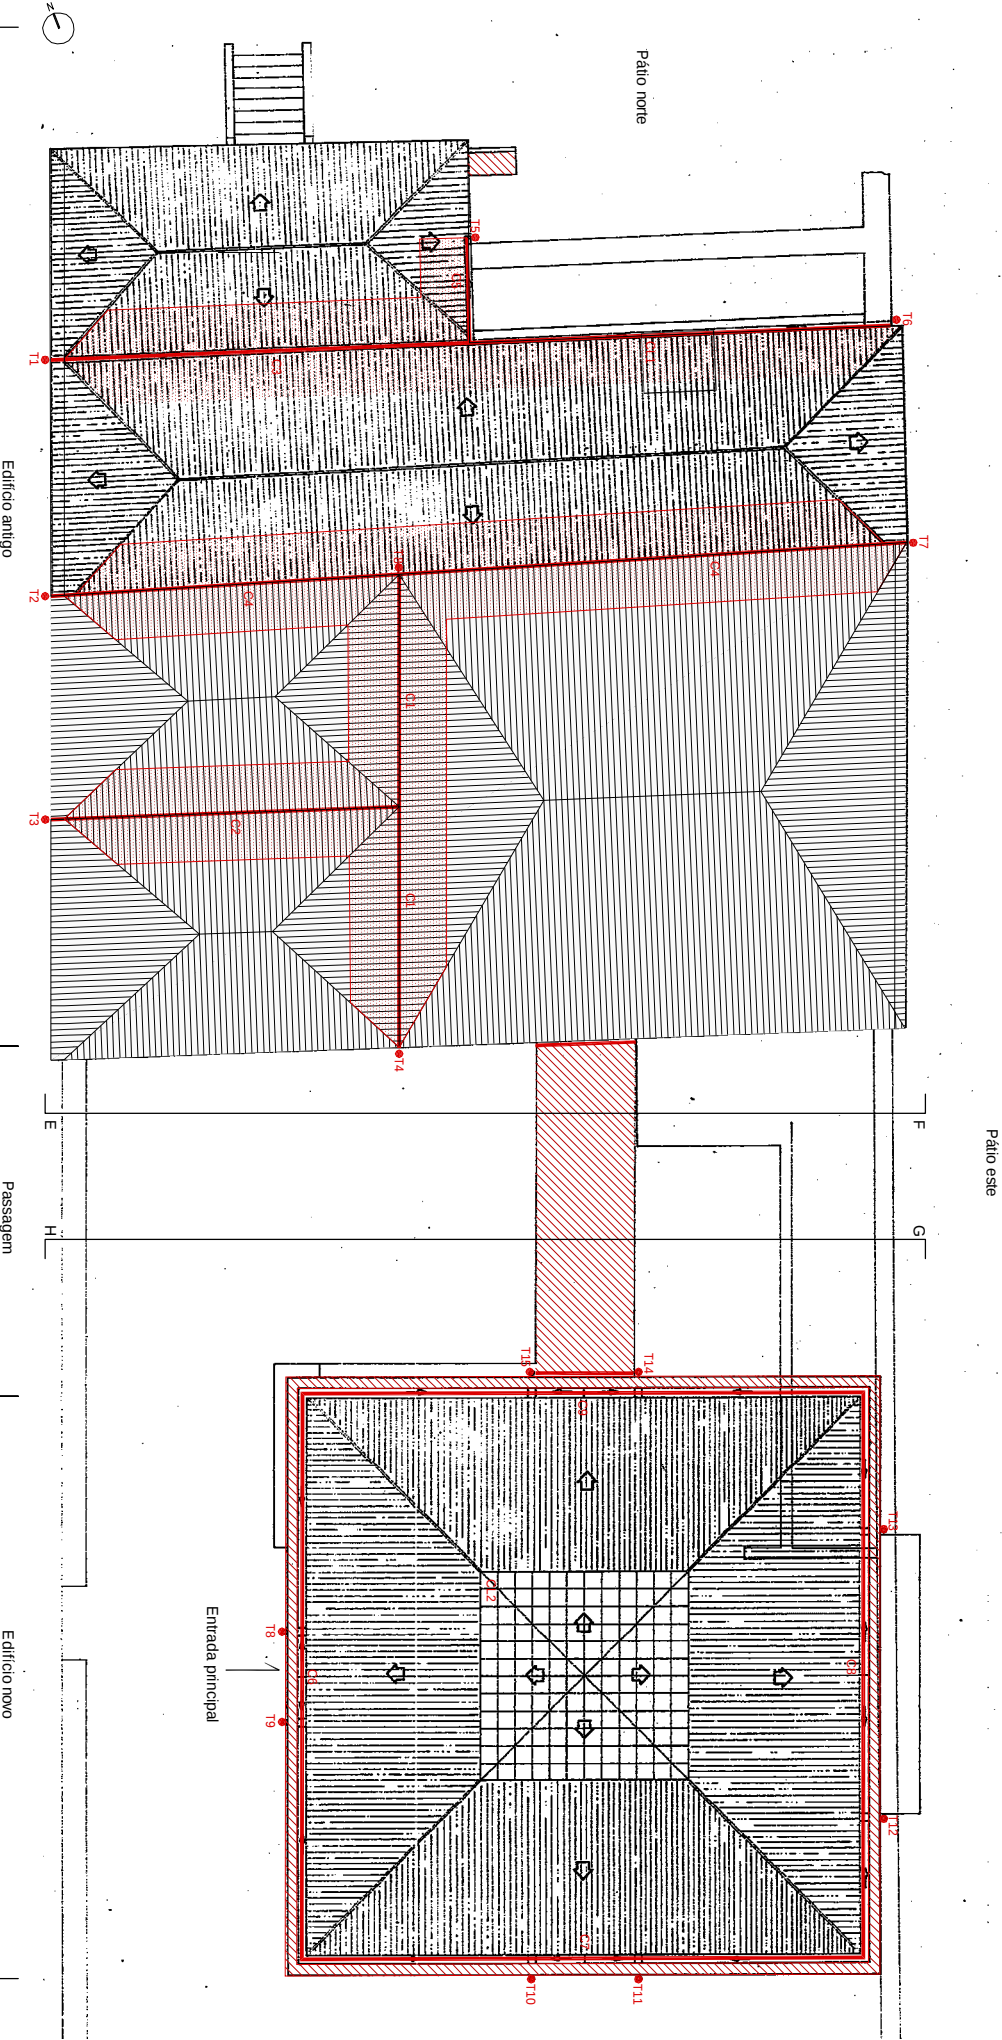

PLANTA DE COBERTURAS Esc. 1:200

Coordenação:	Francisco Clode de Sousa, Diretor de Serviços	Legenda:	Área de telhado a levantar C1 Caldeiras a substituir Tn Caixas de recolha e tubos de queda a rever Impermeabilização a reparar/substituir
Projecto:	Joana Abreu, arquitecta		
Desenho:	Atelier Caldes		

SECRETARIA REGIONAL DO TURISMO E CULTURA DIREÇÃO REGIONAL DA CULTURA		04
DIREÇÃO DE SERVIÇOS DE MUSEUS E PATRIMÓNIO CULTURAL		
MUSEU ETNOGRÁFICO DA MADEIRA - RIBEIRA BRAVA	Setembro 2018	
BENEFICIAÇÃO GERAL DO EDIFÍCIO PRINCIPAL - ALTERAÇÕES	Esc. 1:200	