



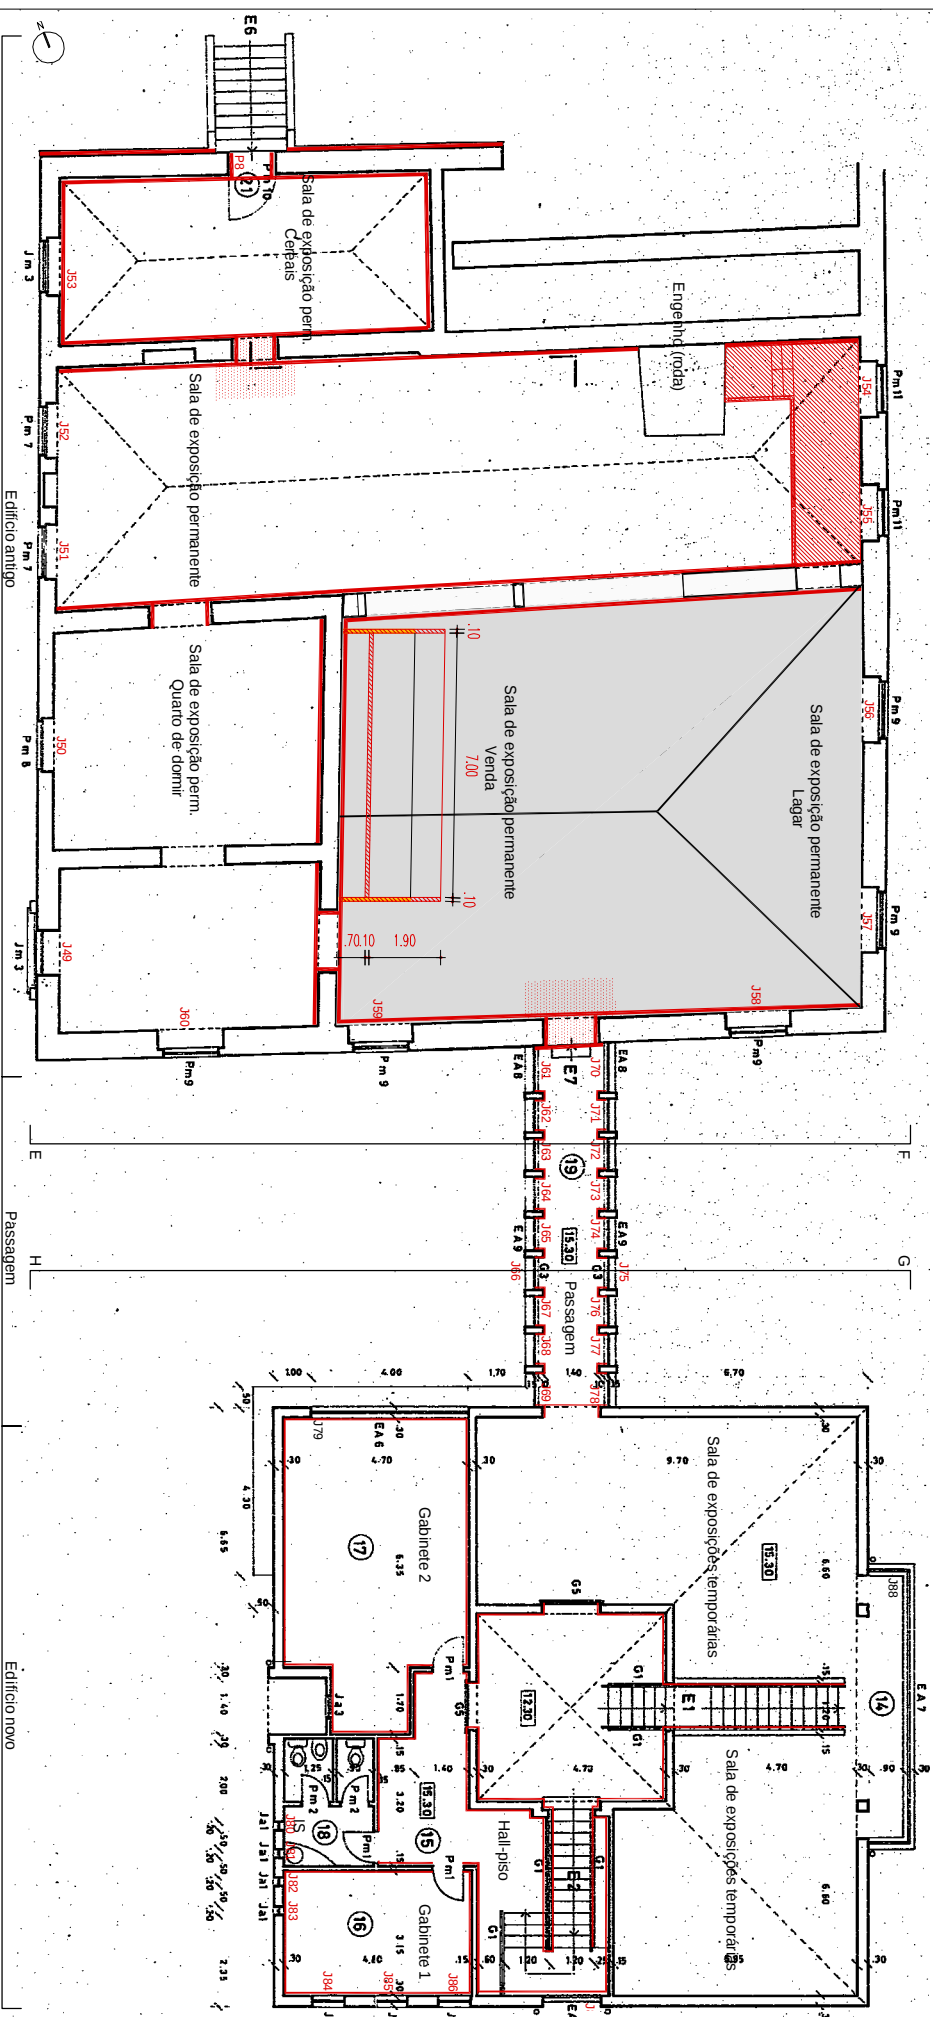

Coordenação:	Francisco Clóde de Sousa, Diretor de Serviços		
Projeto:	Joana Abreu, arquiteta	 Área de soalho a recuperar/substituir	 Estruturas a demoir
Desenho:	Atelier Calres	 Paredes interiores a recuperar e pintar	 Estruturas a construir
		 Impermeabilização a executar	
		 Janelas Portas a recuperar	

SECRETARIA REGIONAL DO TURISMO E CULTURA		05
DIREÇÃO REGIONAL DA CULTURA		
DIREÇÃO DE SERVIÇOS DE MUSEUS E PATRIMÔNIO CULTURAL	Setembro 2018	
MUSEU ETNOGRÁFICO DA MADEIRA - RIBEIRA BRAVA	Esc. 1.200	
BENEFICIAÇÃO GERAL DO EDIFÍCIO PRINCIPAL - ALTERAÇÕES	PLANTAS DO PISO 0 E PISO 1 E FOTOGRAFIAS	

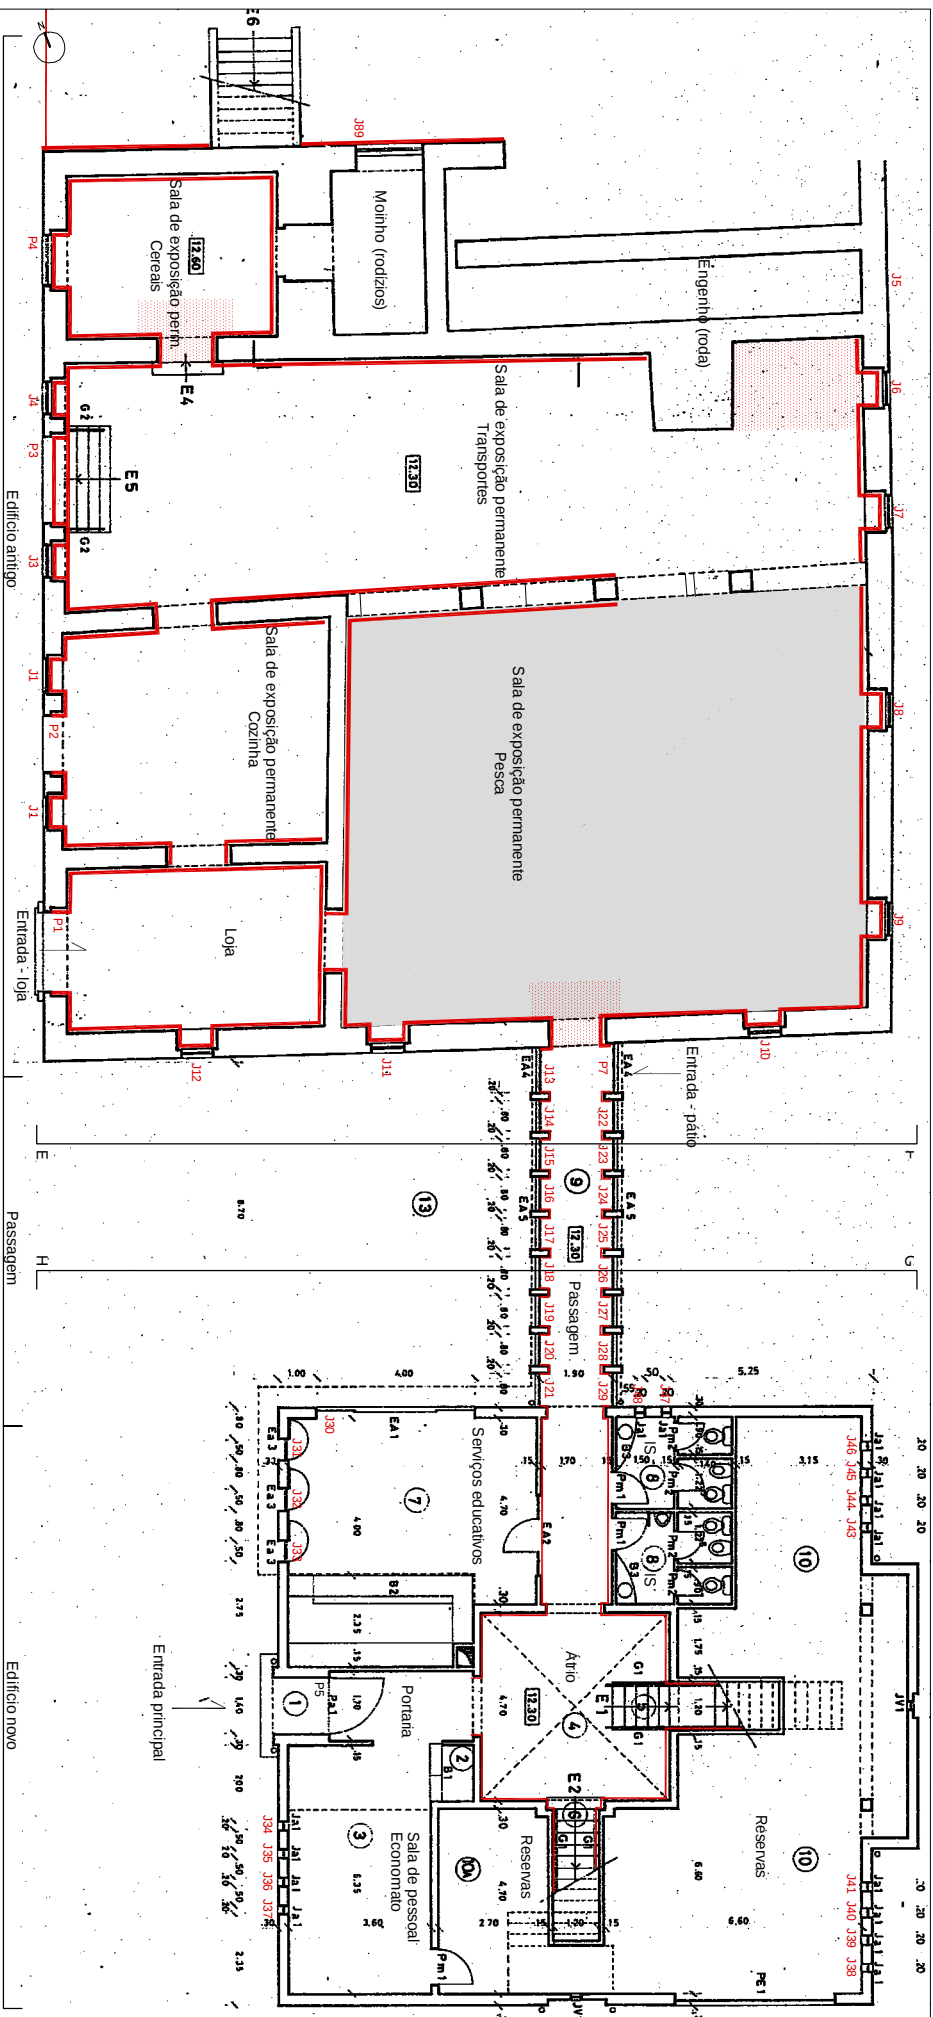