



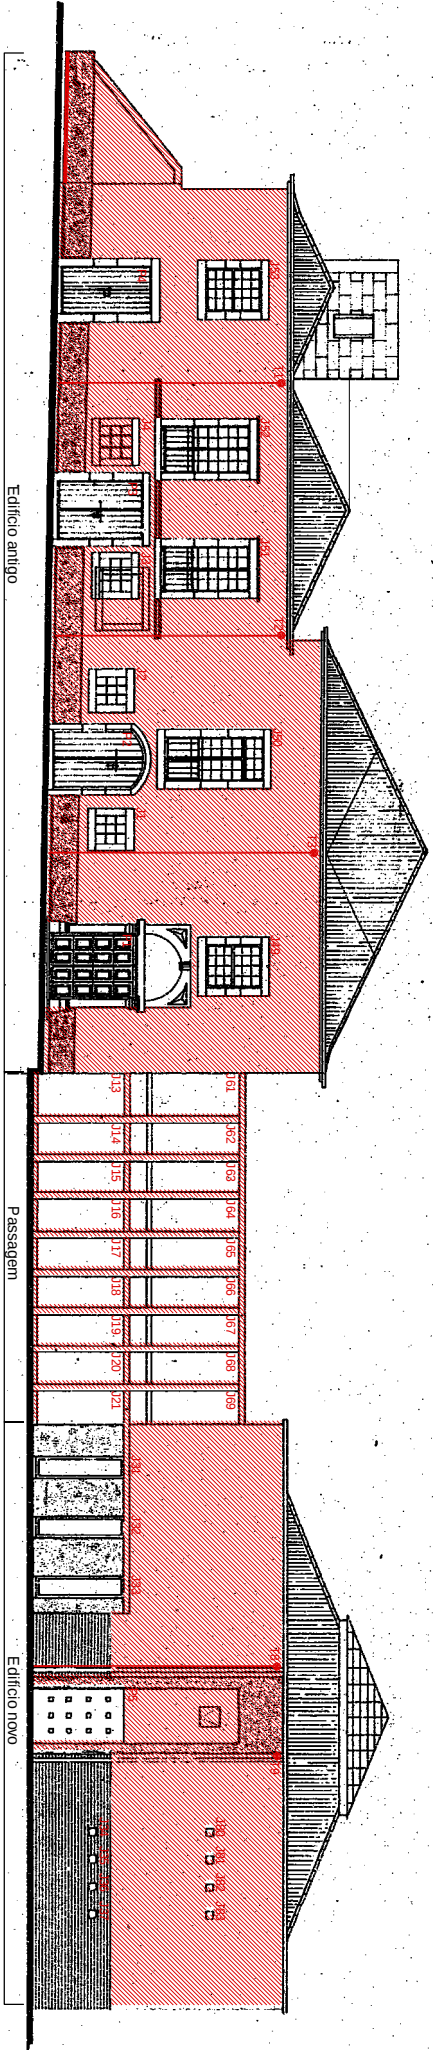

ALÇADO PRINCIPAL (OESTE) Esc. 1:200



Reparação geral de caixilharias de janelas e portas e recuperação e pintura de paredes

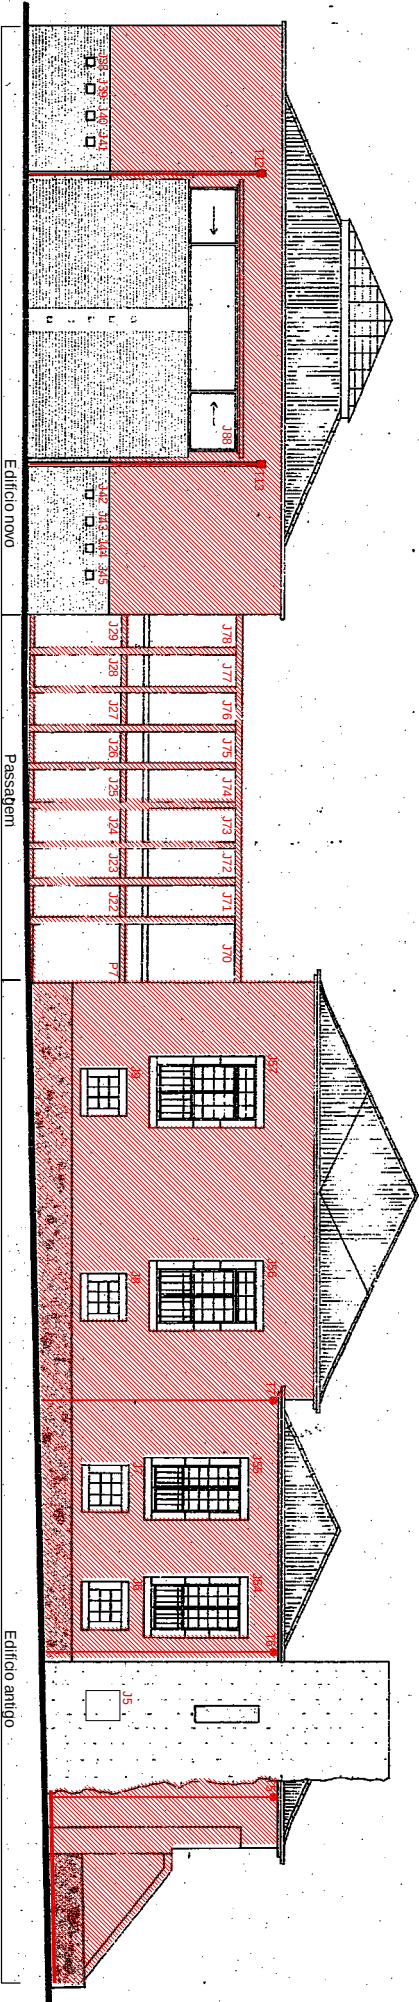


ALÇADO POSTERIOR (ESTE) Esc. 1:200




Recuperação e pintura de paredes e tubos de queda



Recuperação e pintura de paredes e revisão de caixilharias

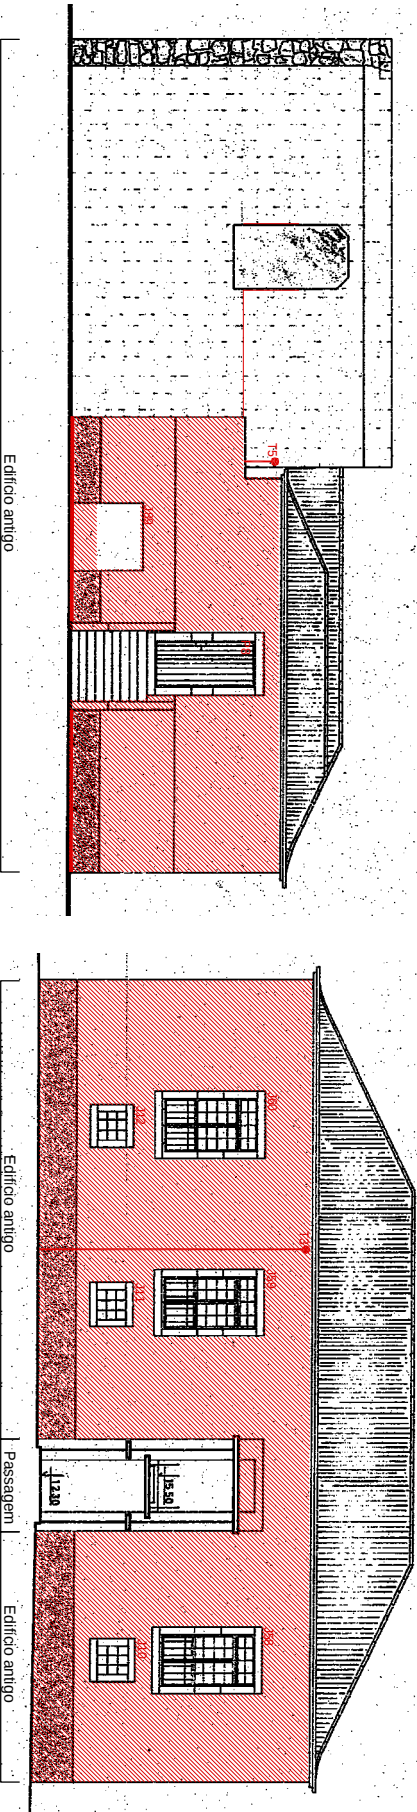

ALÇADO LATERAL ESQUERDO (NORTE) Esc. 1:200

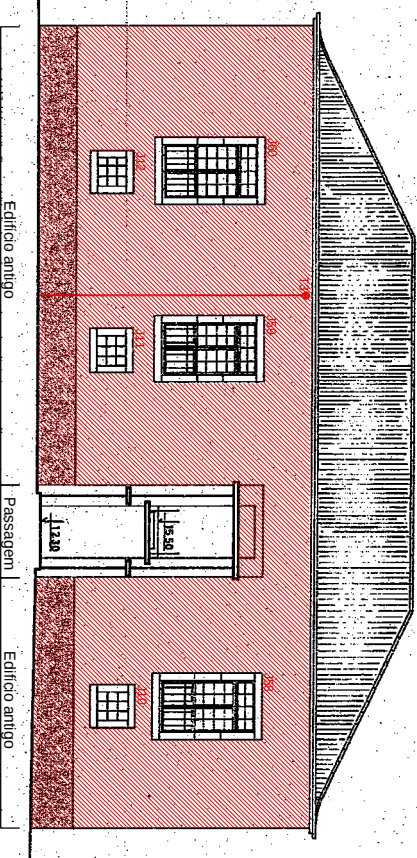


CORTE EF Esc. 1:200




Impermeabilização da parede norte do edifício antigo



Recuperação e pintura de muros, gradeamentos e portões

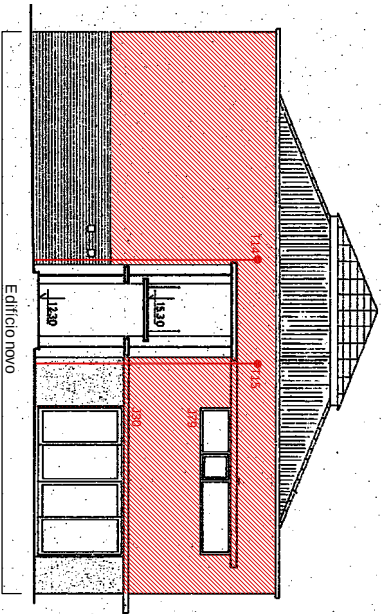

CORTE GH Esc. 1:200

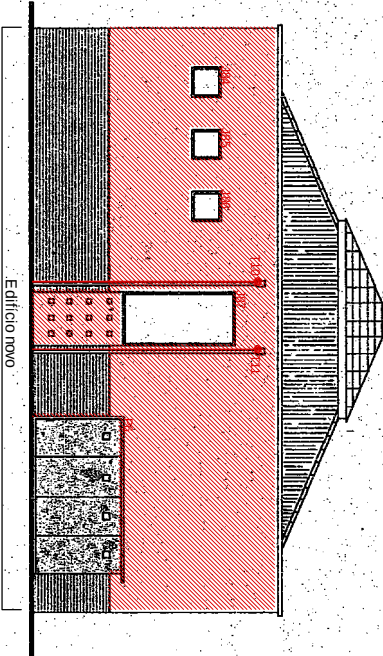

ALÇADO LATERAL DIREITO (SUL) Esc. 1:200



Colocação de lajetas em cantaria sobre as levadas e execução de pavimento exterior em calçada



Recuperação e pintura de muros exteriores dos pátios

Coordenação:	Francisco Clóde de Sousa, Diretor de Serviços	Legenda:	
Projeto:	Joana Abreu, arquitecta		Área de paredes exteriores a intervir
Desenho:	Atelier Calies		Caixas de recolha e tubos de queda a rever
			Jn Pn Janelas Portas a recuperar
			Impermeabilização a executar

SECRETARIA REGIONAL DO TURISMO E CULTURA DIREÇÃO REGIONAL DA CULTURA			06
DIREÇÃO DE SERVIÇOS DE MUSEUS E PATRIMÓNIO CULTURAL		Setembro 2018	
MUSEU ETNOGRÁFICO DA MADEIRA - RIBEIRA BRAVA		Esc. 1:200	
BENEFICIAÇÃO GERAL DO EDIFÍCIO PRINCIPAL - ALTERAÇÕES	ALÇADOS, CORTES E FOTOGRAFIAS		