



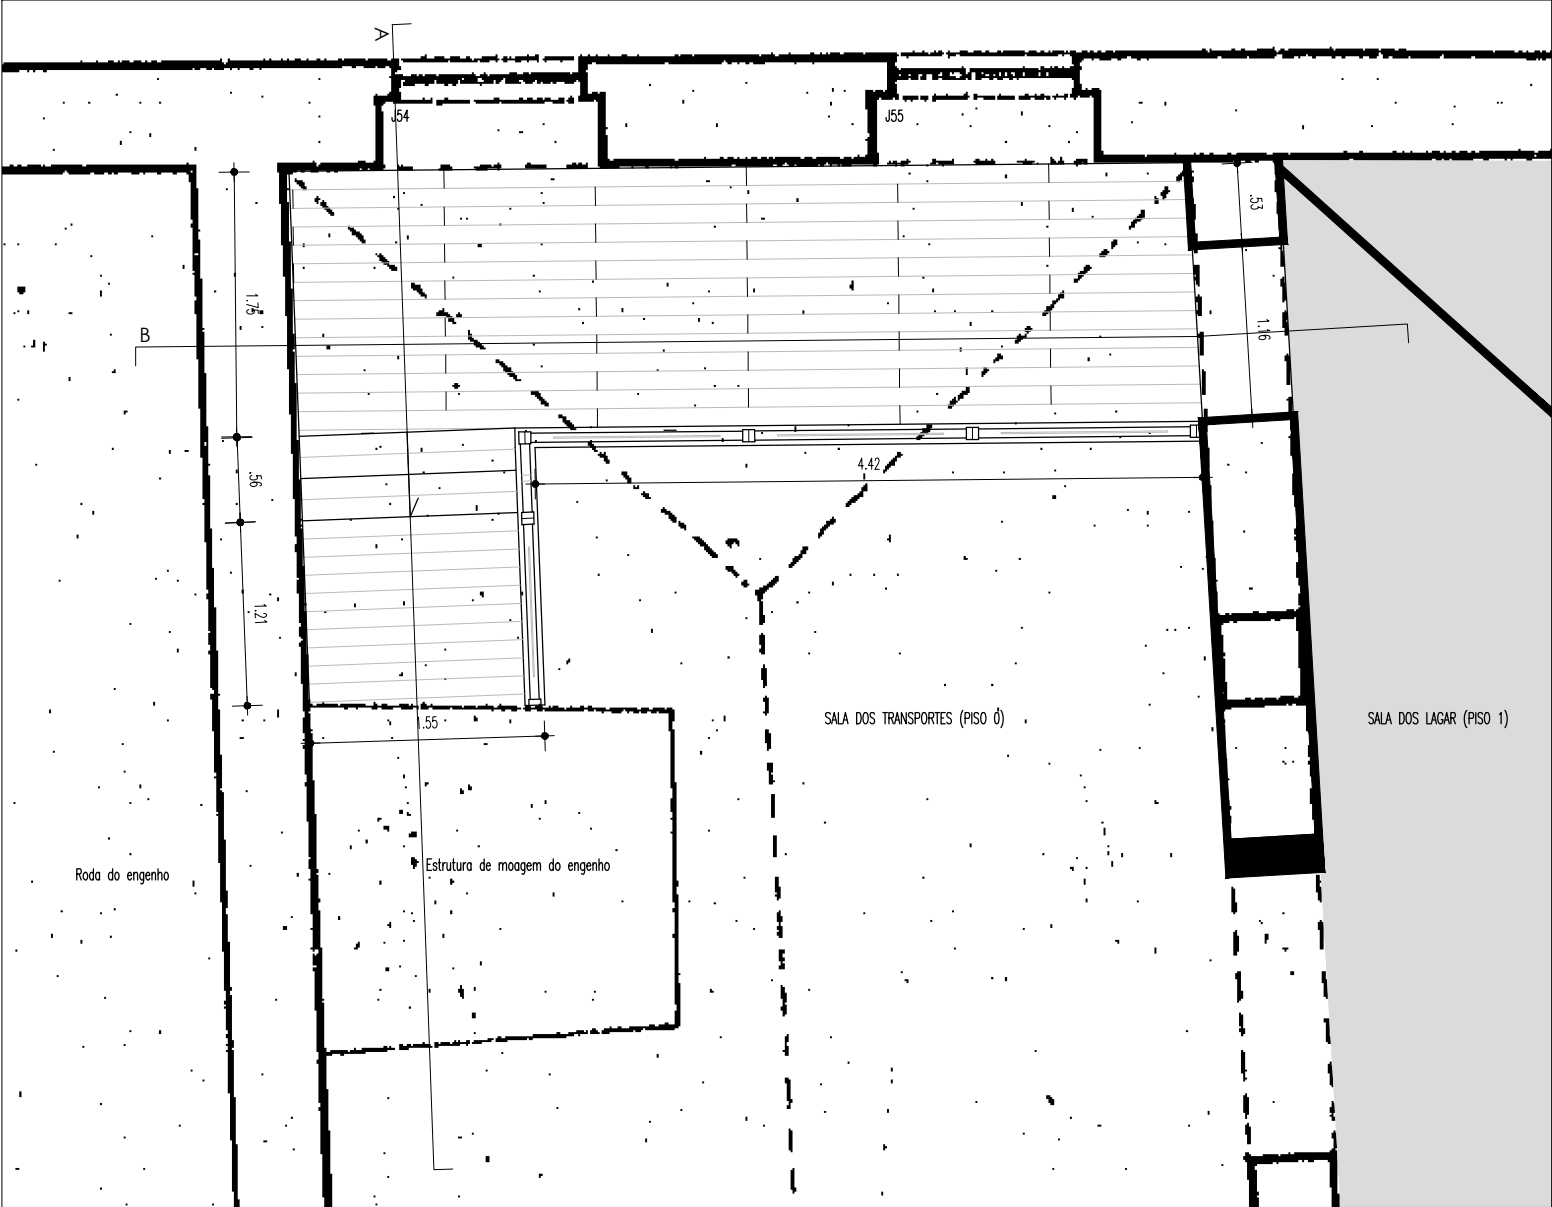

PLANTA PARCIAL DO PISO 1 (SALA DOS TRANSPORTES / SALA DO LAGAR) | PROPOSTA Esc. 1:50

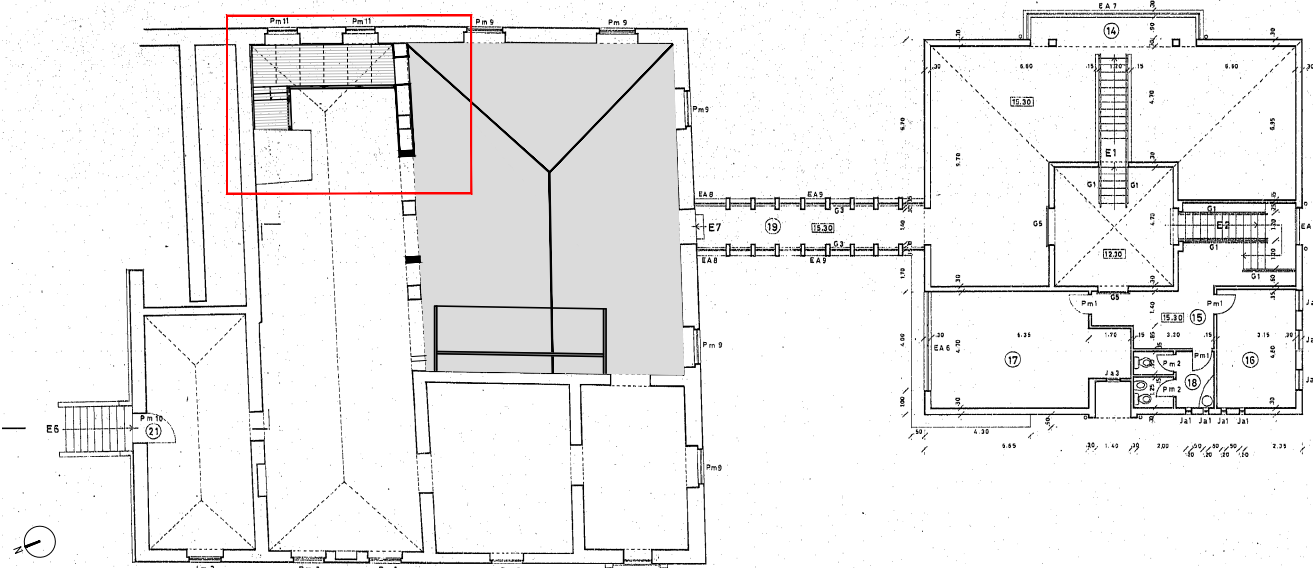

PLANTA DO PISO 1 - PROPOSTA S/escala

Coordenação:	Francisco Clode de Sousa, Diretor de Serviços	Legenda:
Projecto:	Joana Abreu, arquitecta	Localização da nova passagem para o engenho no piso 1
Desenho:	Atelier Caires	



Vão de acesso à nova passagem para o engenho



Sala dos Transportes (a vermelho, acesso à nova passagem para o engenho)



Sala do Lagar (a vermelho, acesso à nova passagem para o engenho)



Sala dos Transportes (piso 0)

SECRETARIA REGIONAL DO TURISMO E CULTURA DIREÇÃO REGIONAL DA CULTURA			07
DIREÇÃO DE SERVIÇOS DE MUSEUS E PATRIMÓNIO CULTURAL		Setembro 2018	
MUSEU ETNOGRÁFICO DA MADEIRA - RIBEIRA BRAVA	PLATAFORMA DE ACESSO AO ENGENHO	Esc. 1:200, 1:50	
BENEFICIAÇÃO GERAL DO EDIFÍCIO PRINCIPAL - PROPOSTA	PLANTAS DO PISO 1 E FOTOGRAFIAS		