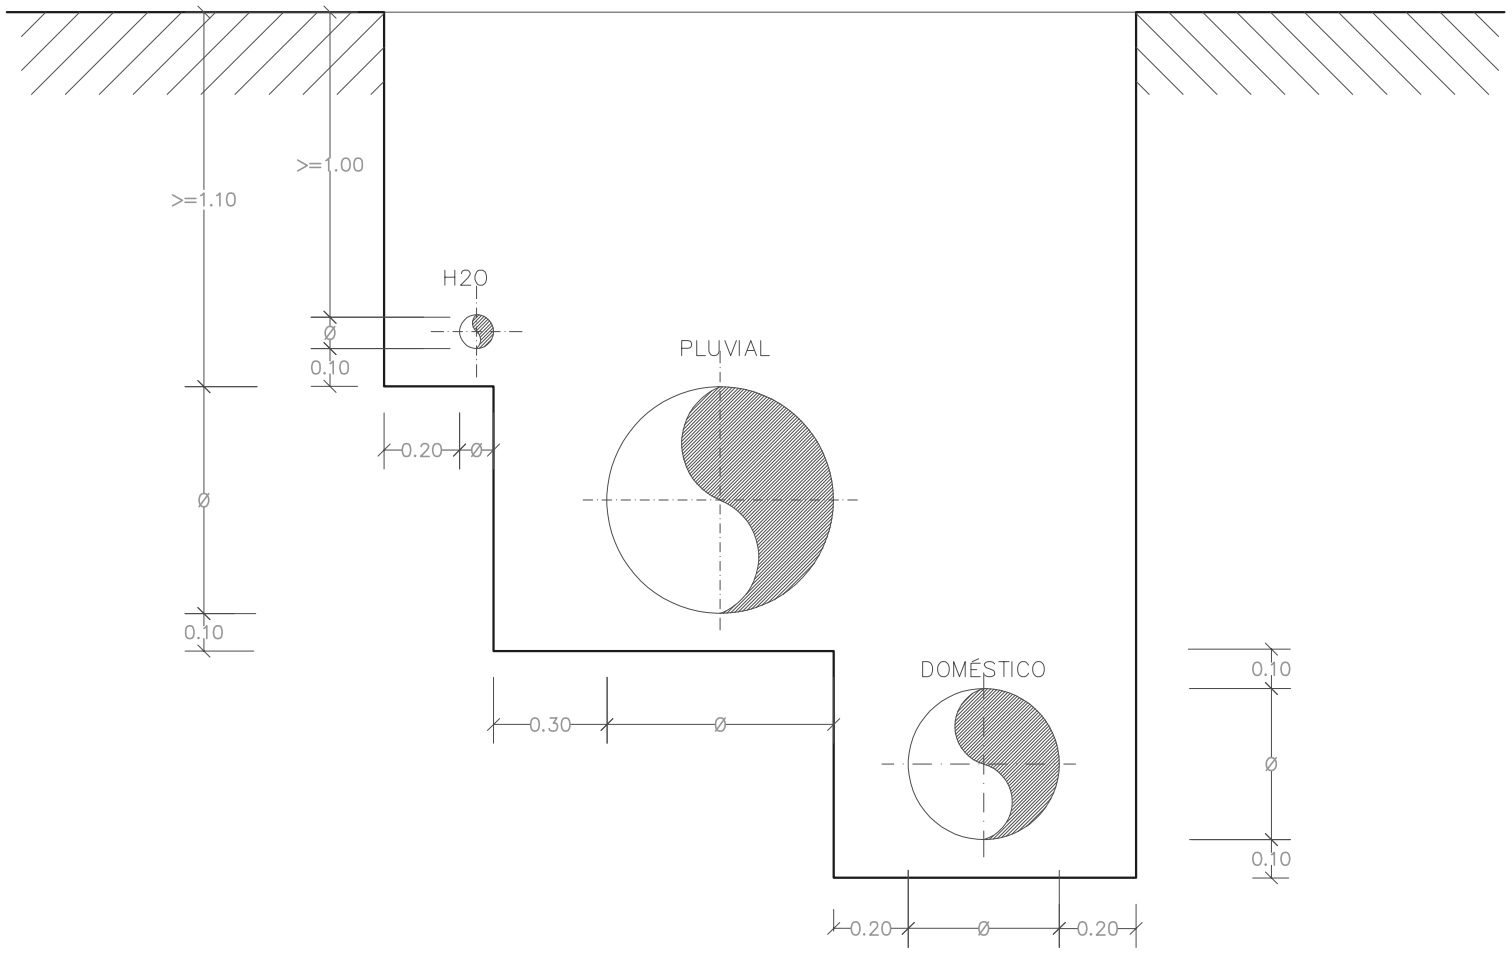


PROJ.			Escalas
DES.			
TOP.			s/esc.
COP.			
VER.			

DESENHO Nº 13

SUBSTITUI

Município de Ponta Delgada

SMAS

Serviços Municipalizados de Água e Saneamento

Obra nº 13/05 e 14/05 - Infraestruturas de Saneamento Básico nas Ruas Padre José Cordeiro Rebelo e em parte da Rua da Nazaré Fajã de Cima

VALA TIPO