

A informação contida nesta folha é propriedade da Câmara Municipal de Vimioso. Todos os direitos estão reservados.




Legenda:

Limite da Intrenvenção

Edifício Existente




REQUERENTE:	Câmara Municipal de Vimioso	REFERÊNCIA:	
TIPO DE OBRA:	Reabilitação de Edifícios- Substituição de Coberturas de Edifícios Municipais em Matela e Argozelo	RUBRICA:	
LOCAL DA OBRA:	Rua das Eiras -Matela	DATA:	Setembro 2020
TÉCNICO RESPONSÁVEL:	Arq. Joel Pires Antunes dos Anjos	FASE DO PROCESSO:	Projecto de execução
COORDENAÇÃO:	Arq. Joel Pires Antunes dos Anjos	ESCALA:	1/1000
PROJECTO DE ESPECIALIDADES:	Levantamento da Arquitectura	ESPECIALIDADE/ NÚMERO:	01
DESENHO:	Planta de Localização		

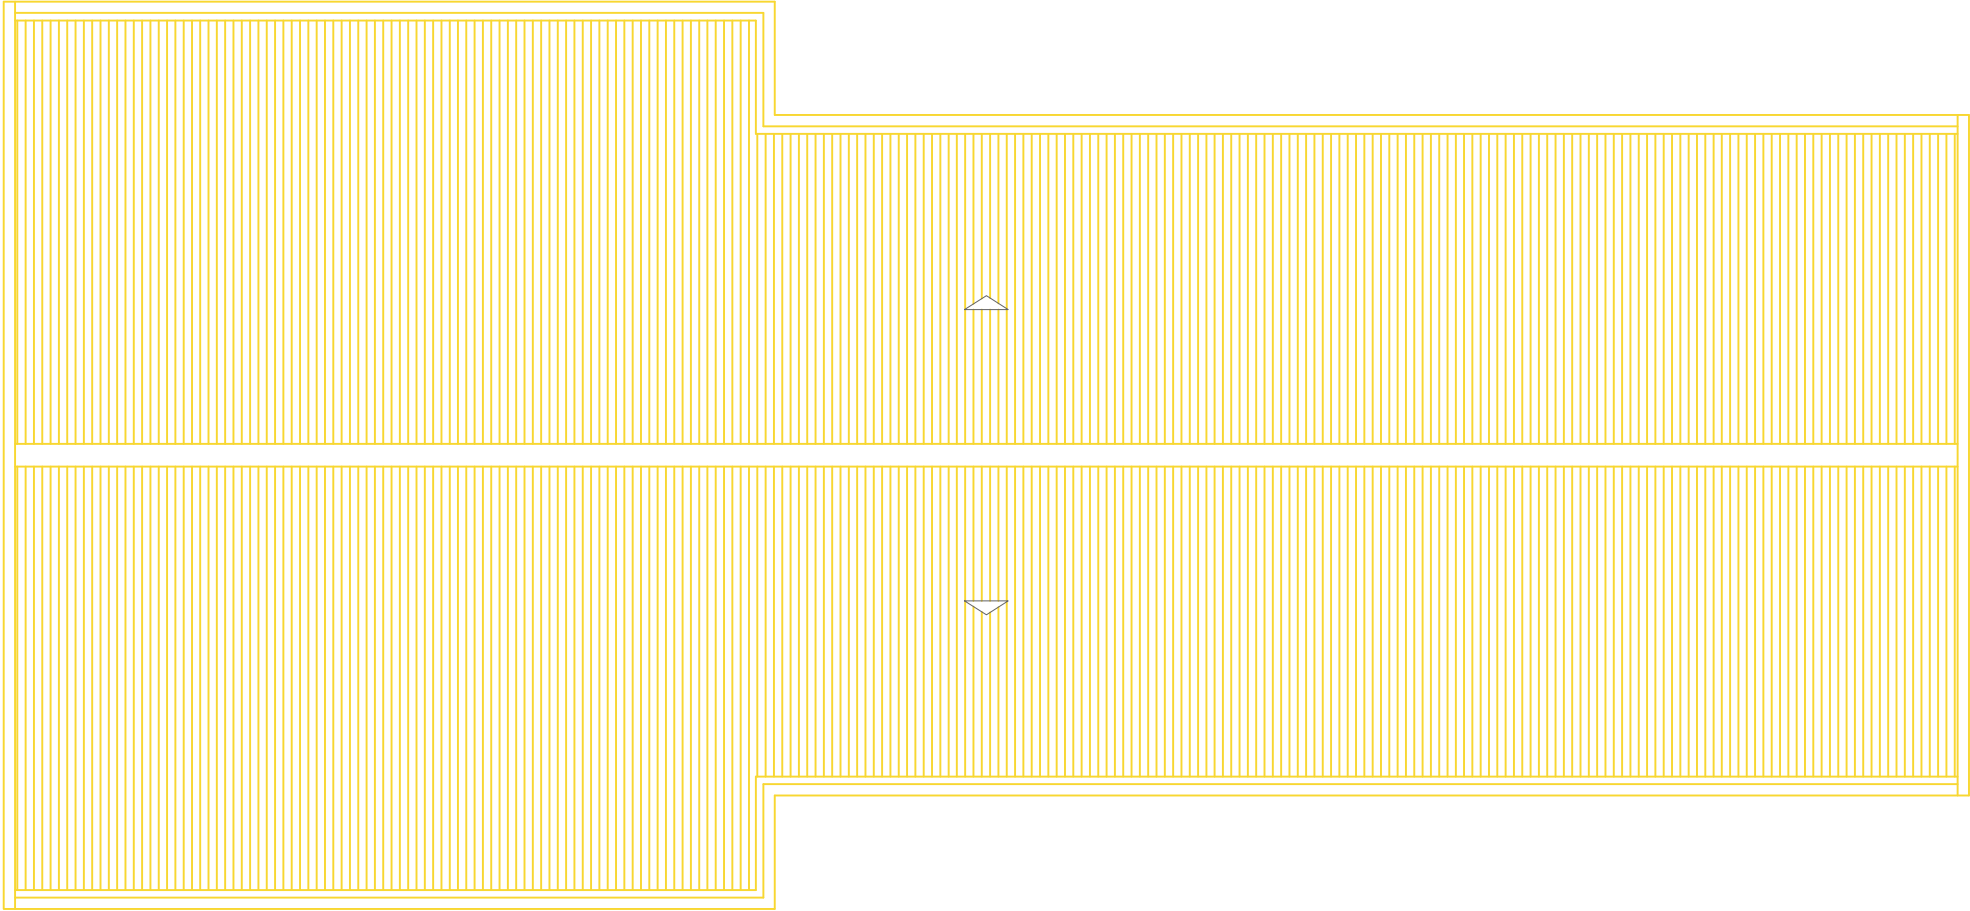


REQUERENTE:		Câmara Municipal de Vimioso		REFERÊNCIA:	
TIPO DE OBRA:		Reabilitação de Edifícios- Substituição de Coberturas de Edifícios Municipais em Matela e Argozelo		RUBRICA:	
LOCAL DA OBRA:		Rua das Eiras -Matela			
TÉCNICO RESPONSÁVEL:		Arq. Joel Pires Antunes dos Anjos		DATA:	
COORDENAÇÃO:		Arq. Joel Pires Antunes dos Anjos		Setembro 2020	
PROJECTO DE ESPECIALIDADES:		Projecto de Demolição		FASE DO PROCESSO:	
DESENHO:		Planta de Cobertura (Existente)		Projecto de execução	
				ESCALA:	
				1/100	
				ESPECIALIDADE/ NÚMERO:	
				02	



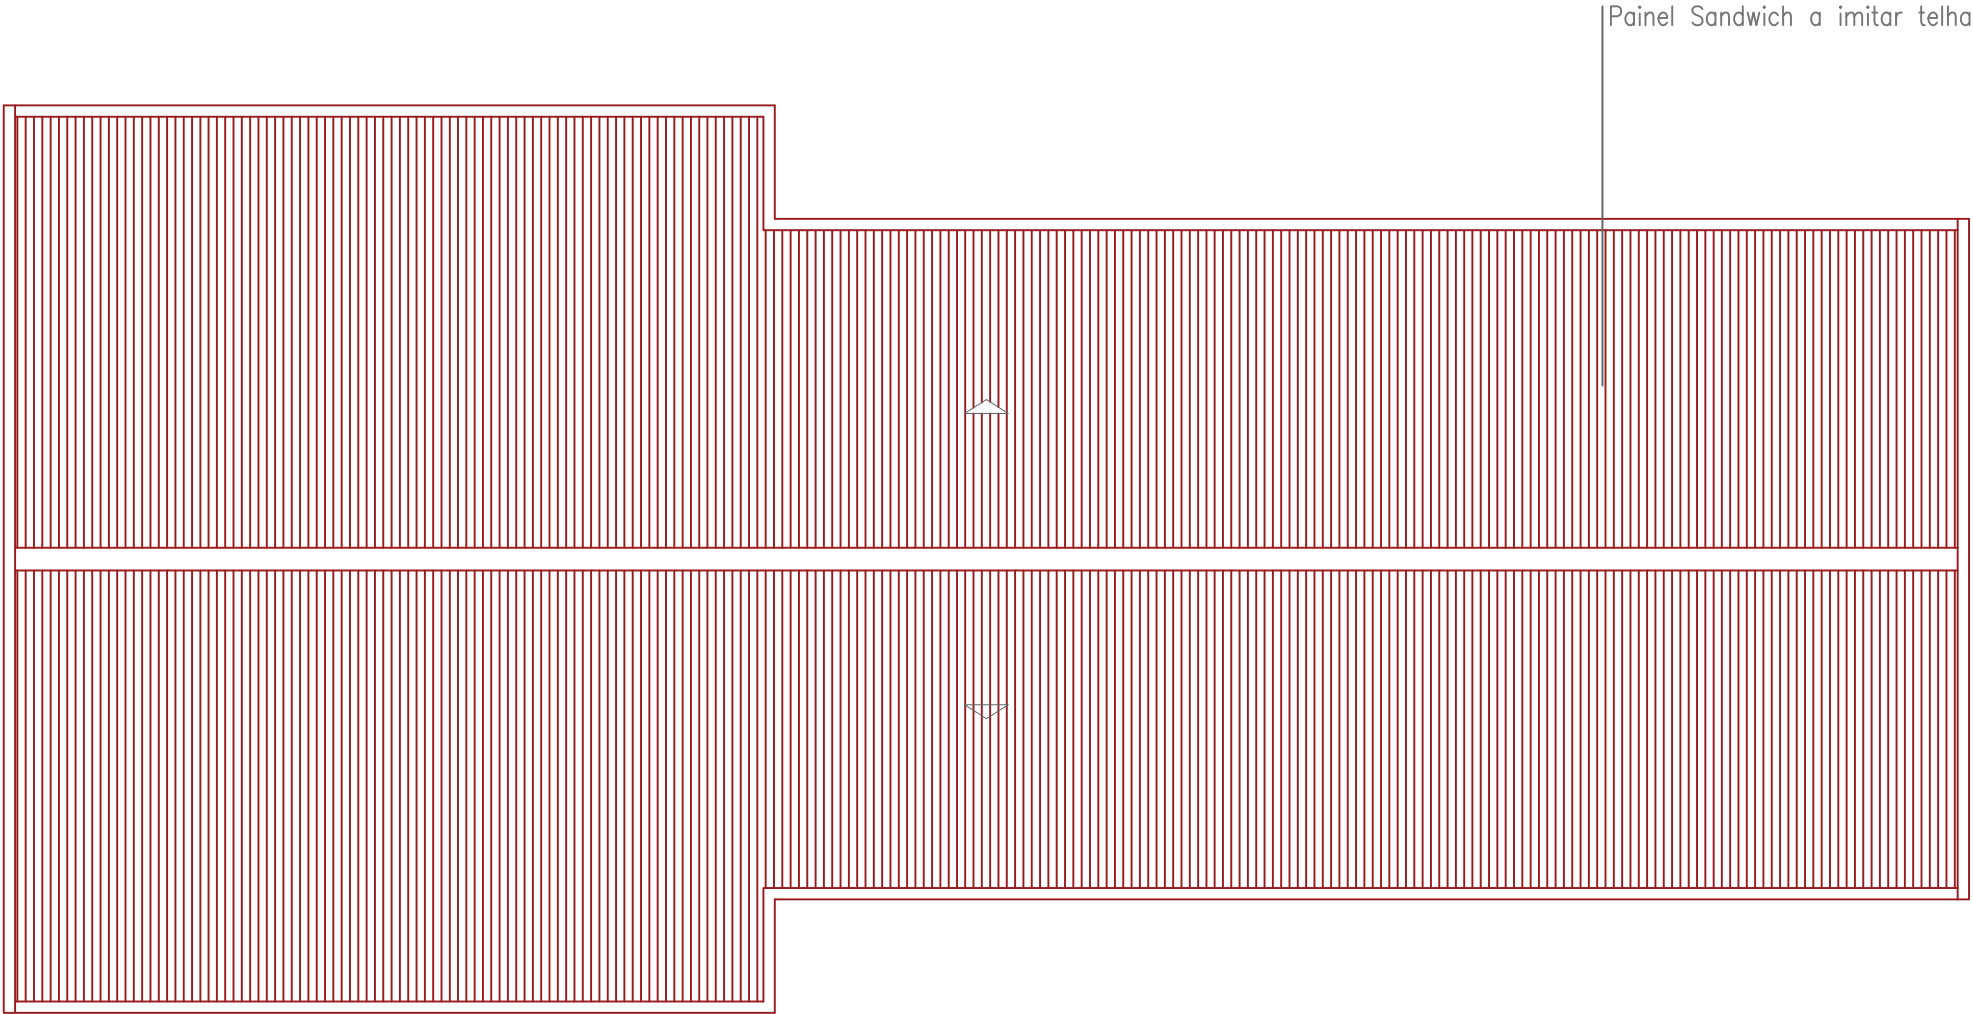

REQUERENTE:	Câmara Municipal de Vimioso	REFERÊNCIA:	
TIPO DE OBRA:	Reabilitação de Edifícios- Substituição de Coberturas de Edifícios Municipais em Matela e Argozelo	RUBRICA:	
LOCAL DA OBRA:	Rua das Eiras -Matela	DATA:	Setembro 2020
TÉCNICO RESPONSÁVEL:	Arq. Joel Pires Antunes dos Anjos	FASE DO PROCESSO:	Projecto de execução
COORDENAÇÃO:	Arq. Joel Pires Antunes dos Anjos	ESCALA:	1/100
PROJECTO DE ESPECIALIDADES:	Projecto de Architectuta	ESPECIALIDADE/ NÚMERO:	03
DESENHO:	Planta de Cobertura (Proposta)		

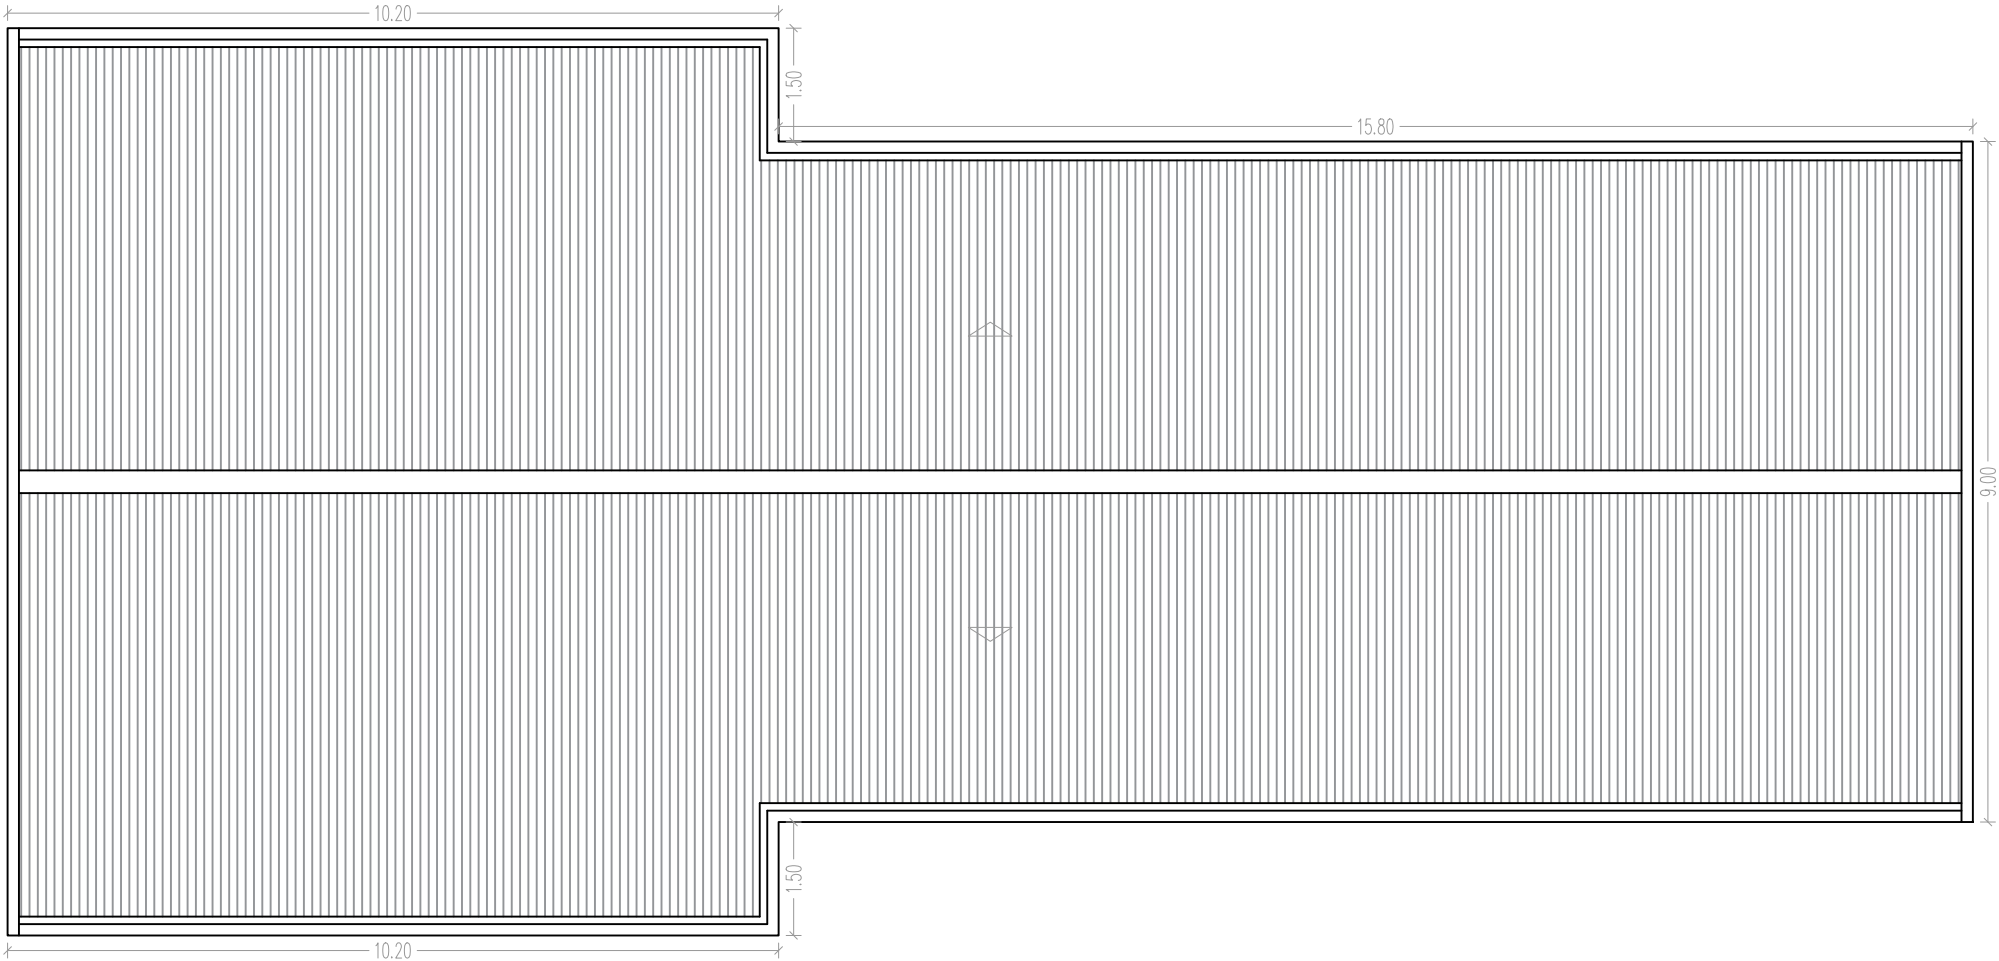


Legenda do Espaço:

Área 264,60 m2
Perímetro 76 m

REQUERENTE:	Câmara Municipal de Vimioso	REFERÊNCIA:	
TIPO DE OBRA:	Reabilitação de Edifícios- Substituição de Coberturas de Edifícios Municipais em Matela e Argozelo	RÚBRICA:	
LOCAL DA OBRA:	Rua das Eiras -Matela	DATA:	Setembro 2020
TÉCNICO RESPONSÁVEL:	Arq. Joel Pires Antunes dos Anjos	FASE DO PROCESSO:	Projecto de execução
COORDENAÇÃO:	Arq. Joel Pires Antunes dos Anjos	ESCALA:	1/100
PROJECTO DE ESPECIALIDADES:	Projecto de Arquitectura	ESPECIALIDADE/ NÚMERO:	04
DESENHO:	Planta de Cobertura		

A informação contida nesta folha é propriedade da Câmara Municipal de Vimioso. Todos os direitos estão reservados.

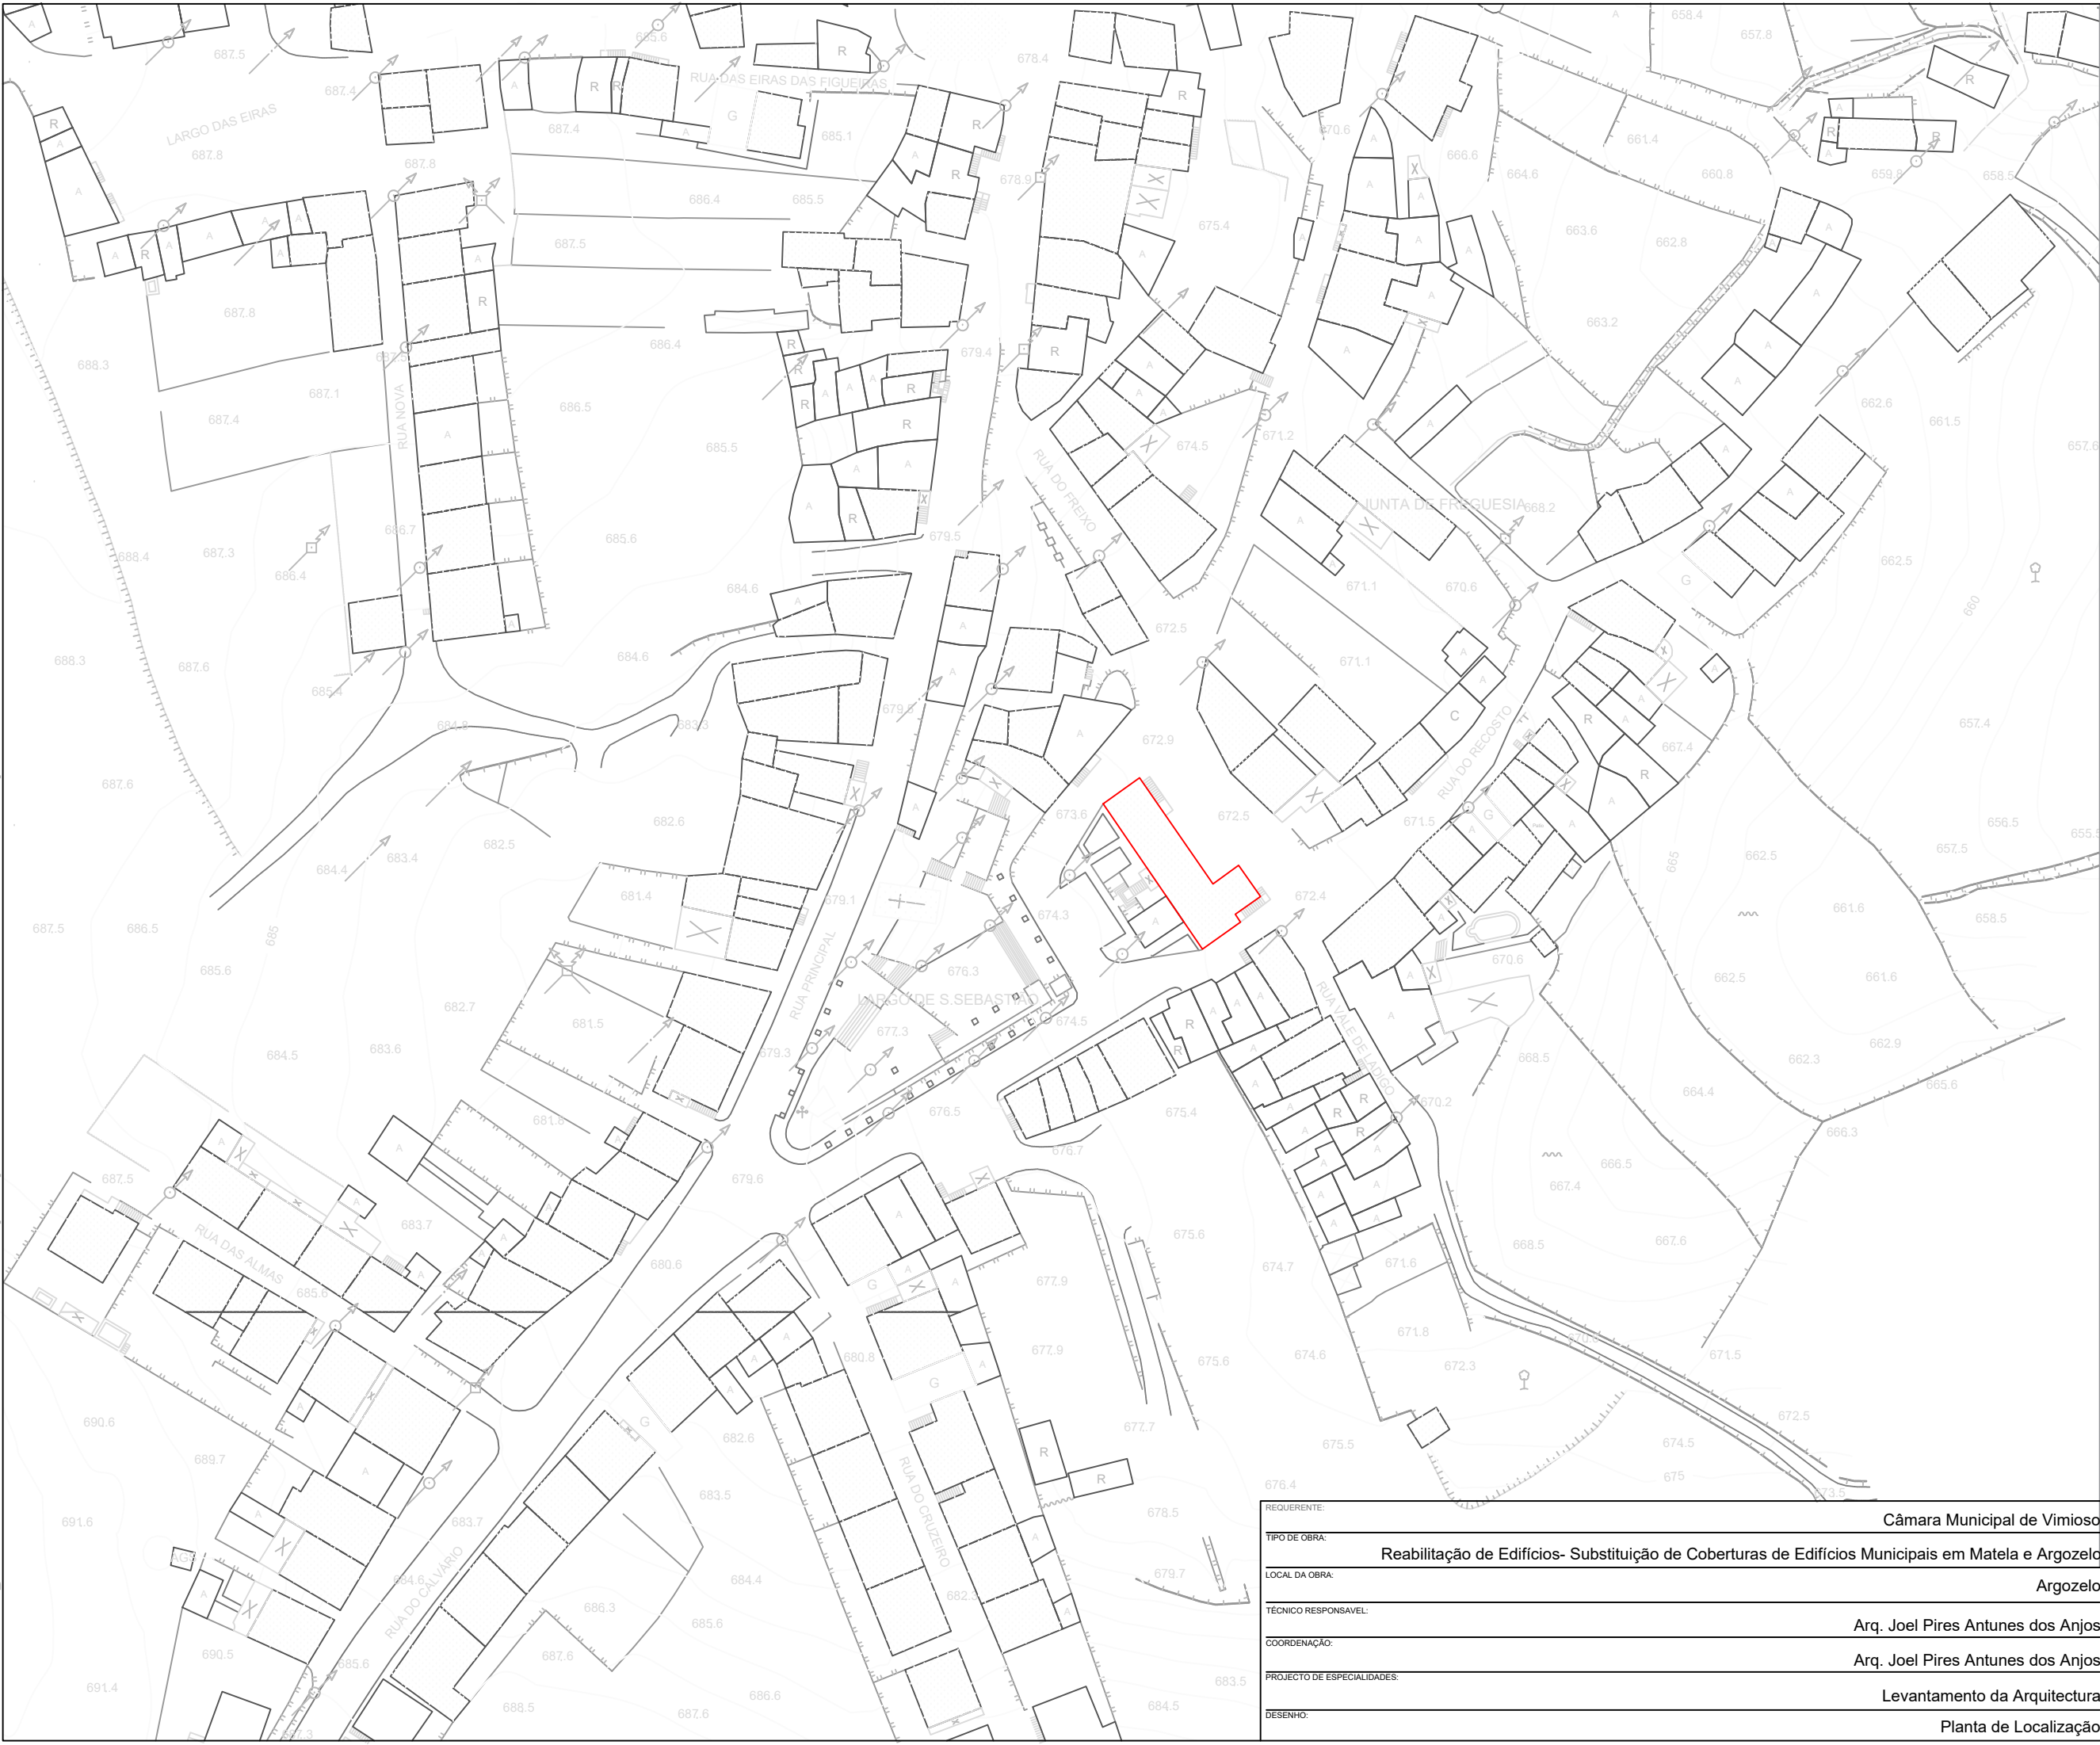

Legenda:


Limite da Intrenvenção

Edifício Existente

REQUERENTE:	Câmara Municipal de Vimioso
TIPO DE OBRA:	Reabilitação de Edifícios- Substituição de Coberturas de Edifícios Municipais em Matela e Argozelo
LOCAL DA OBRA:	Argozelo
TÉCNICO RESPONSÁVEL:	Arq. Joel Pires Antunes dos Anjos
COORDENAÇÃO:	Arq. Joel Pires Antunes dos Anjos
PROJECTO DE ESPECIALIDADES:	Levantamento da Arquitectura
DESENHO:	Planta de Localização


REFERÊNCIA:	
RUBRICA:	
DATA:	Setembro 2020
FASE DO PROCESSO:	Projecto de execução
ESCALA:	1/1000
ESPECIALIDADE/NÚMERO:	05



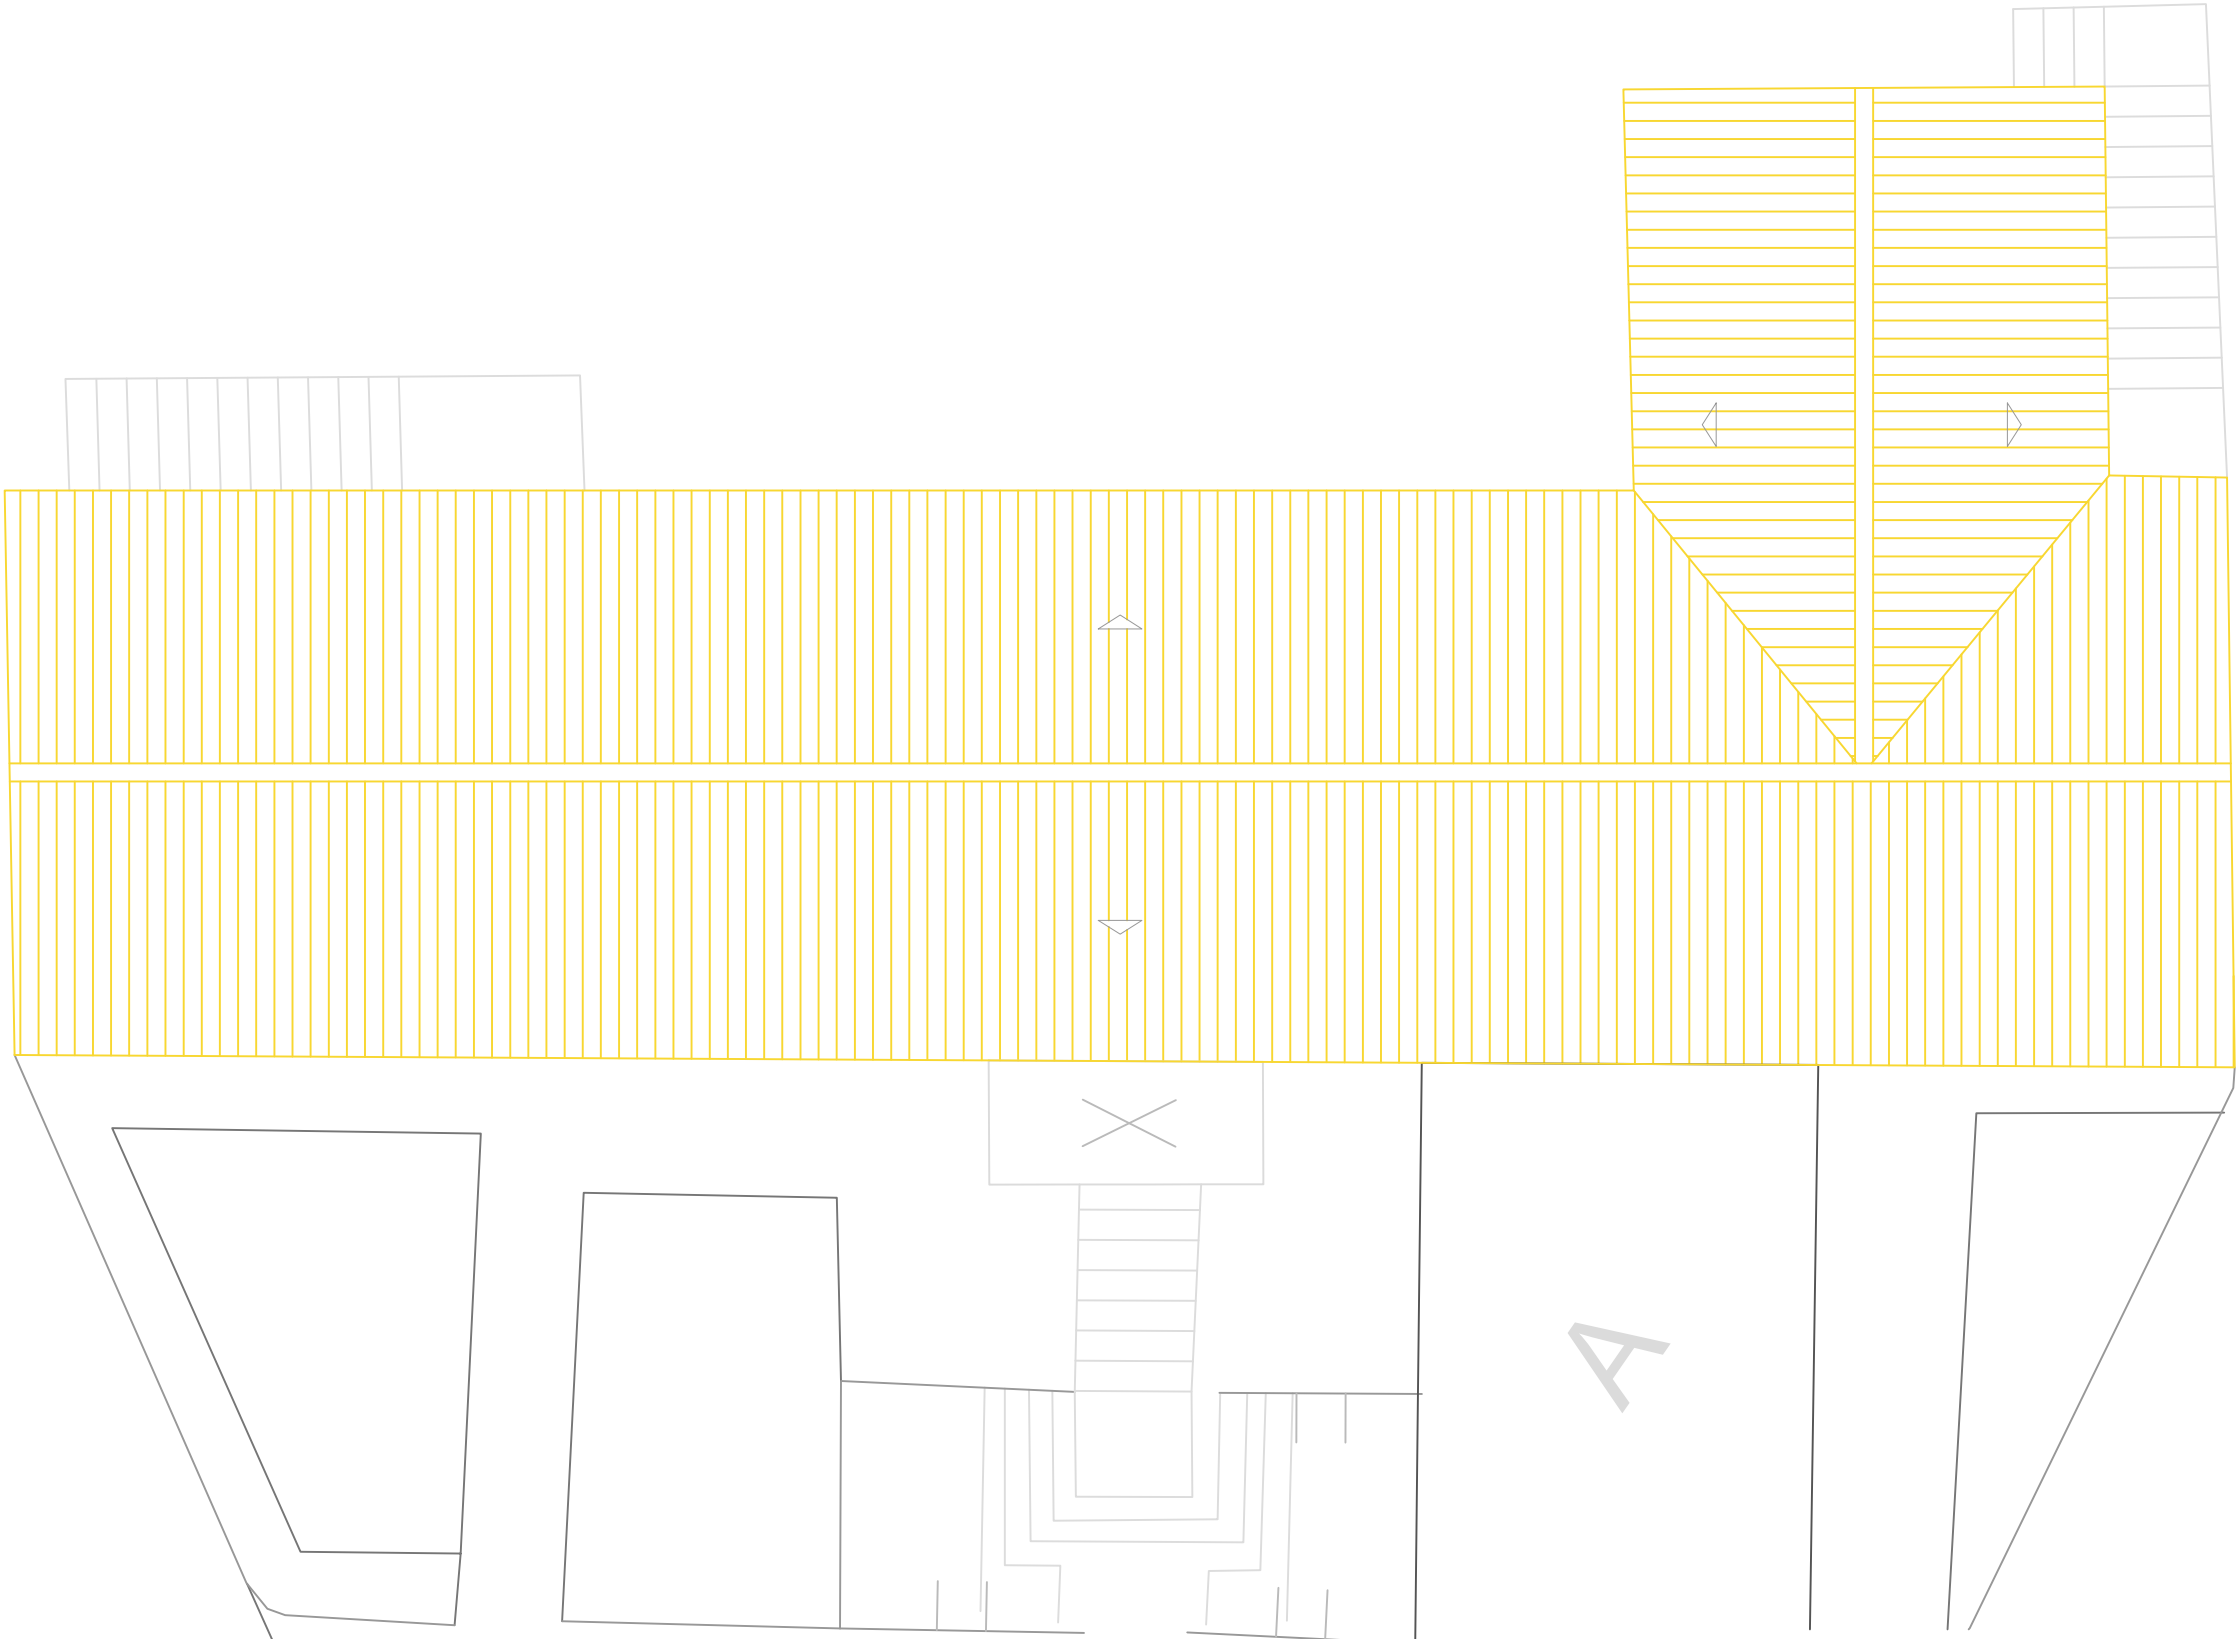

REQUERENTE:		Câmara Municipal de Vimioso	
TIPO DE OBRA:		Reabilitação de Edifícios- Substituição de Coberturas de Edifícios Municipais em Matela e Argozelo	
LOCAL DA OBRA:		Argozelo	
TÉCNICO RESPONSÁVEL:		Arq. Joel Pires Antunes dos Anjos	
COORDENAÇÃO:		Arq. Joel Pires Antunes dos Anjos	
PROJECTO DE ESPECIALIDADES:		Projecto de Demolição	
DESENHO:		Planta de Cobertura (Existente)	


REFERÊNCIA:		
RÚBRICA:		
DATA:		Setembro 2020
FASE DO PROCESSO:		Projecto de execução
ESCALA:	1/100	
ESPECIALIDADE/ NÚMERO:	06	

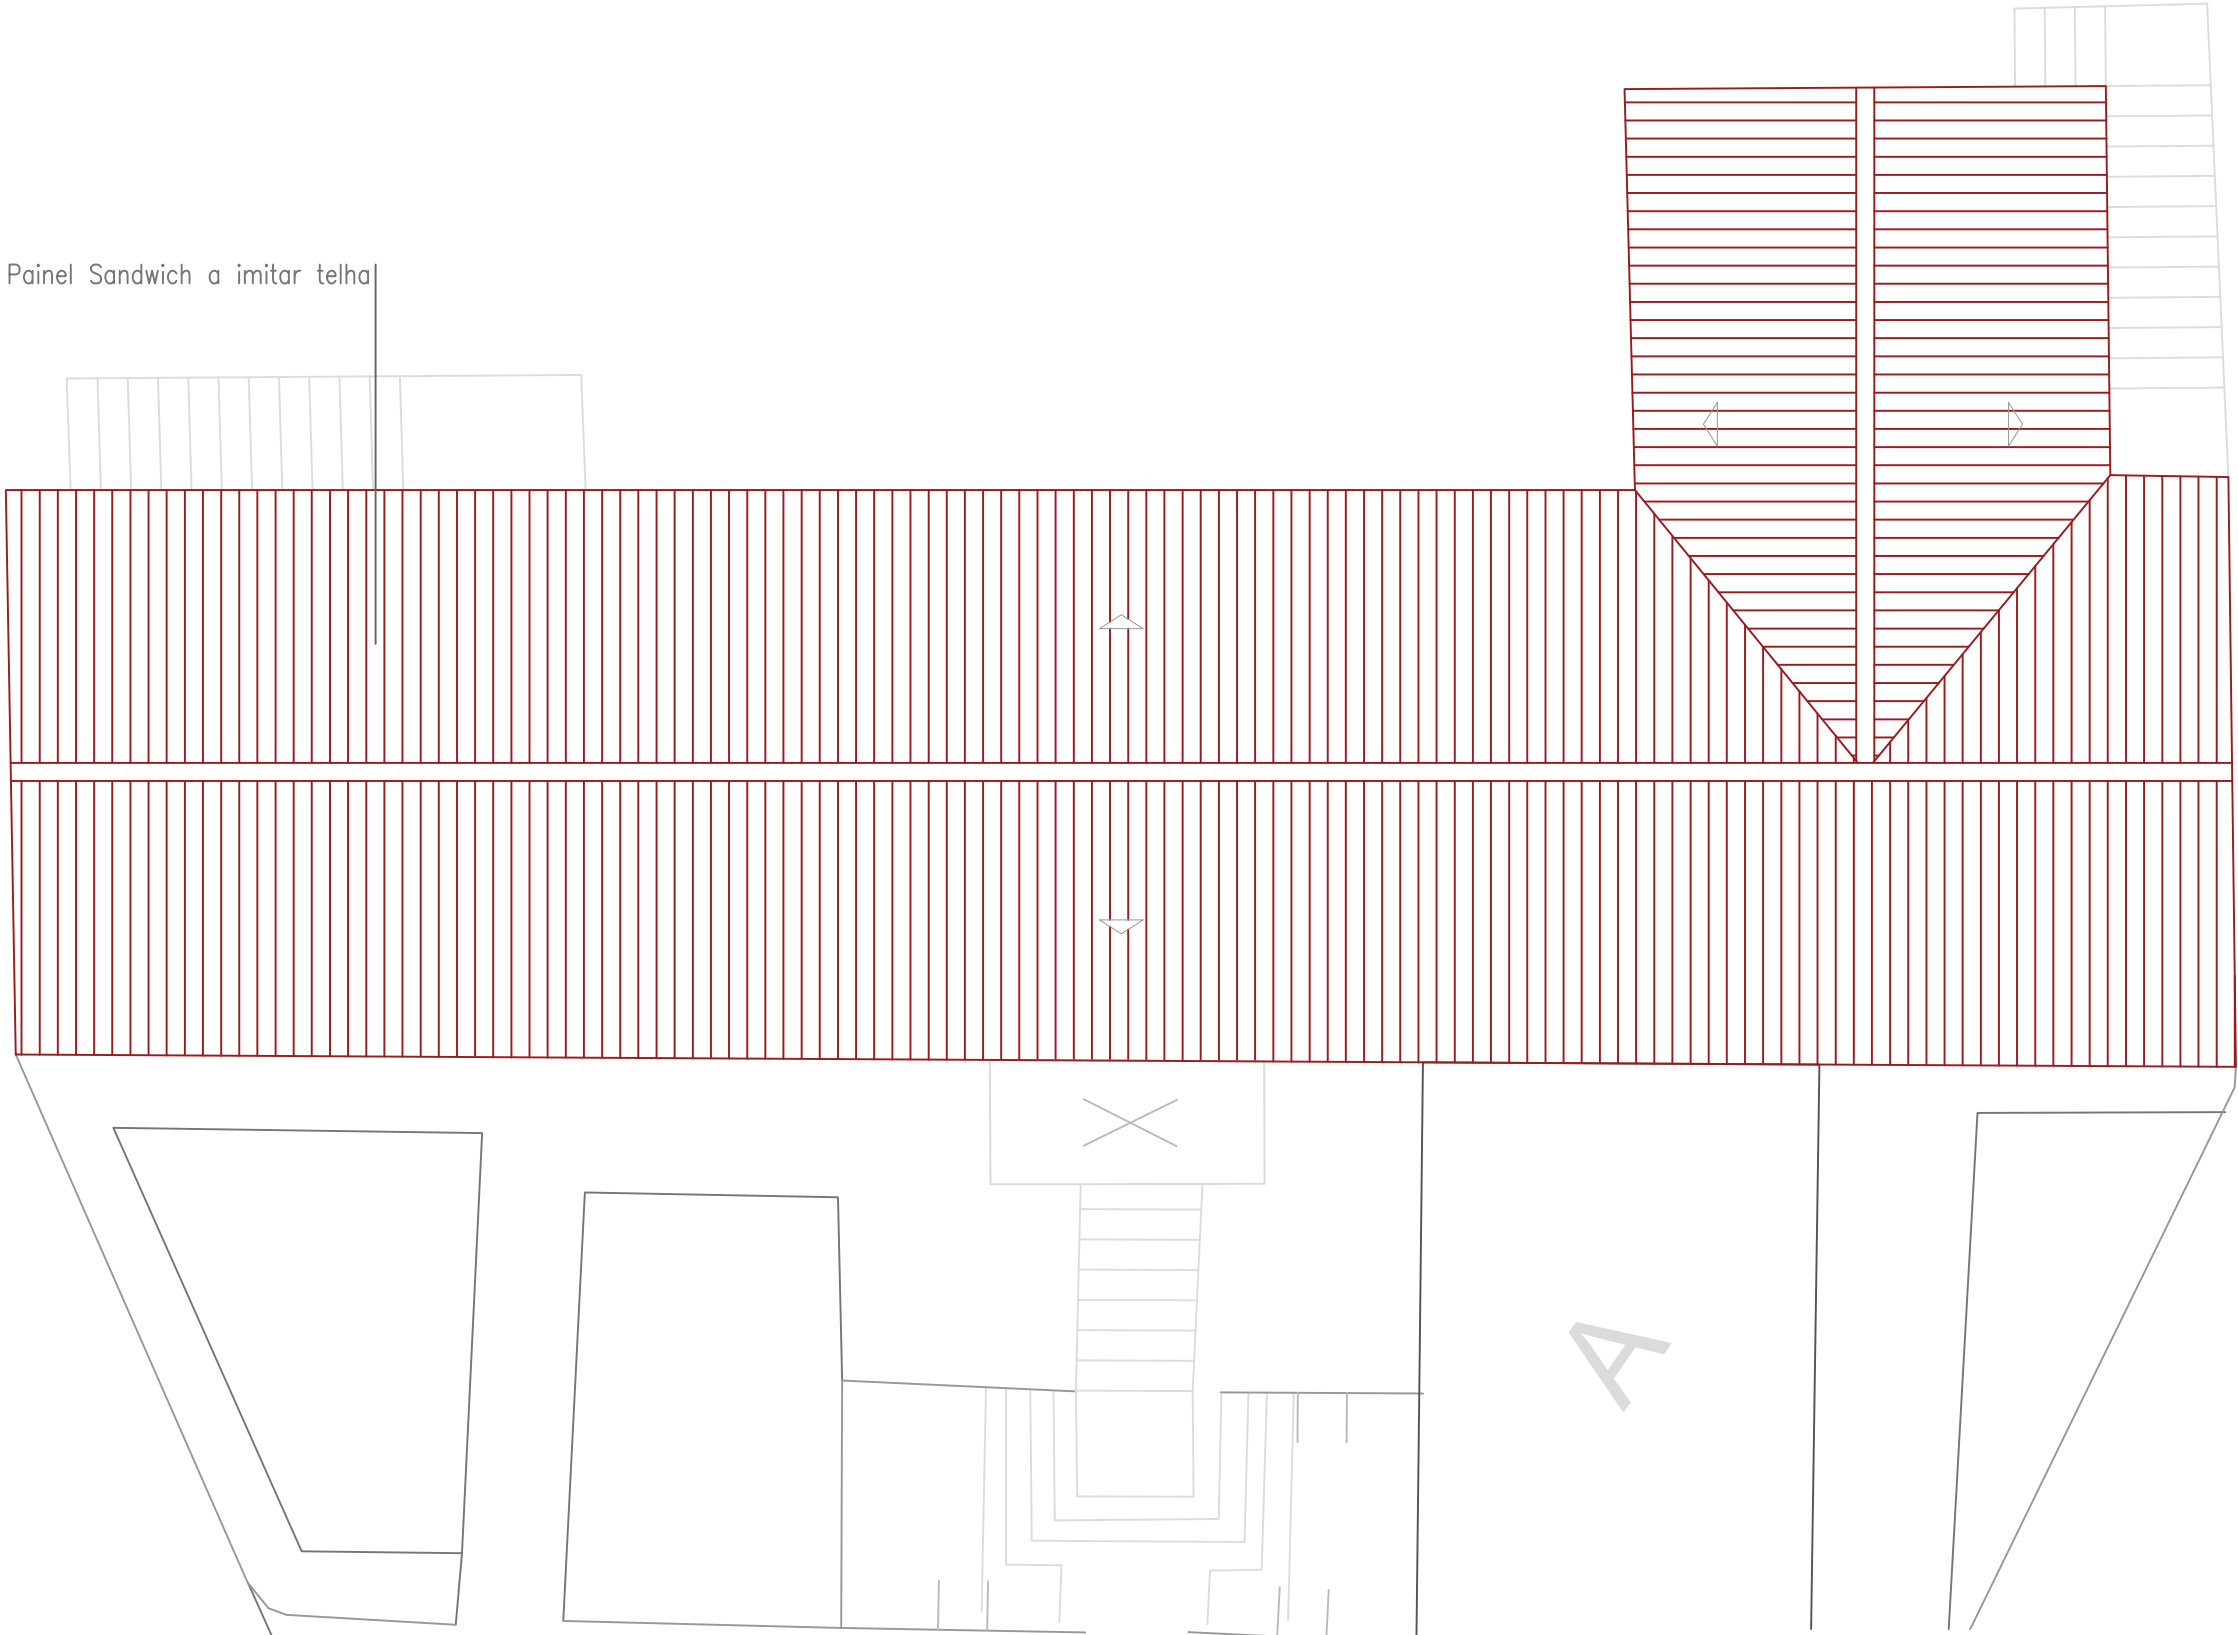

REQUERENTE:	Câmara Municipal de Vimioso	
TIPO DE OBRA:	Reabilitação de Edifícios- Substituição de Coberturas de Edifícios Municipais em Matela e Argozelo	
LOCAL DA OBRA:	Argozelo	
TÉCNICO RESPONSÁVEL:	Arq. Joel Pires Antunes dos Anjos	
COORDENAÇÃO:	Arq. Joel Pires Antunes dos Anjos	
PROJECTO DE ESPECIALIDADES:	Projecto de Arquitectura	
DESENHO:	Planta de Cobertura (Existente)	

REFERÊNCIA:	 VIMIOSO	
RUBRICA:		
DATA:		Setembro 2020
FASE DO PROCESSO:		Projecto de execução
ESCALA:	1/100	
ESPECIALIDADE/ NÚMERO:	07	

A informação contida nesta folha é propriedade da Câmara Municipal de Vimioso. Todos os direitos estão reservados.

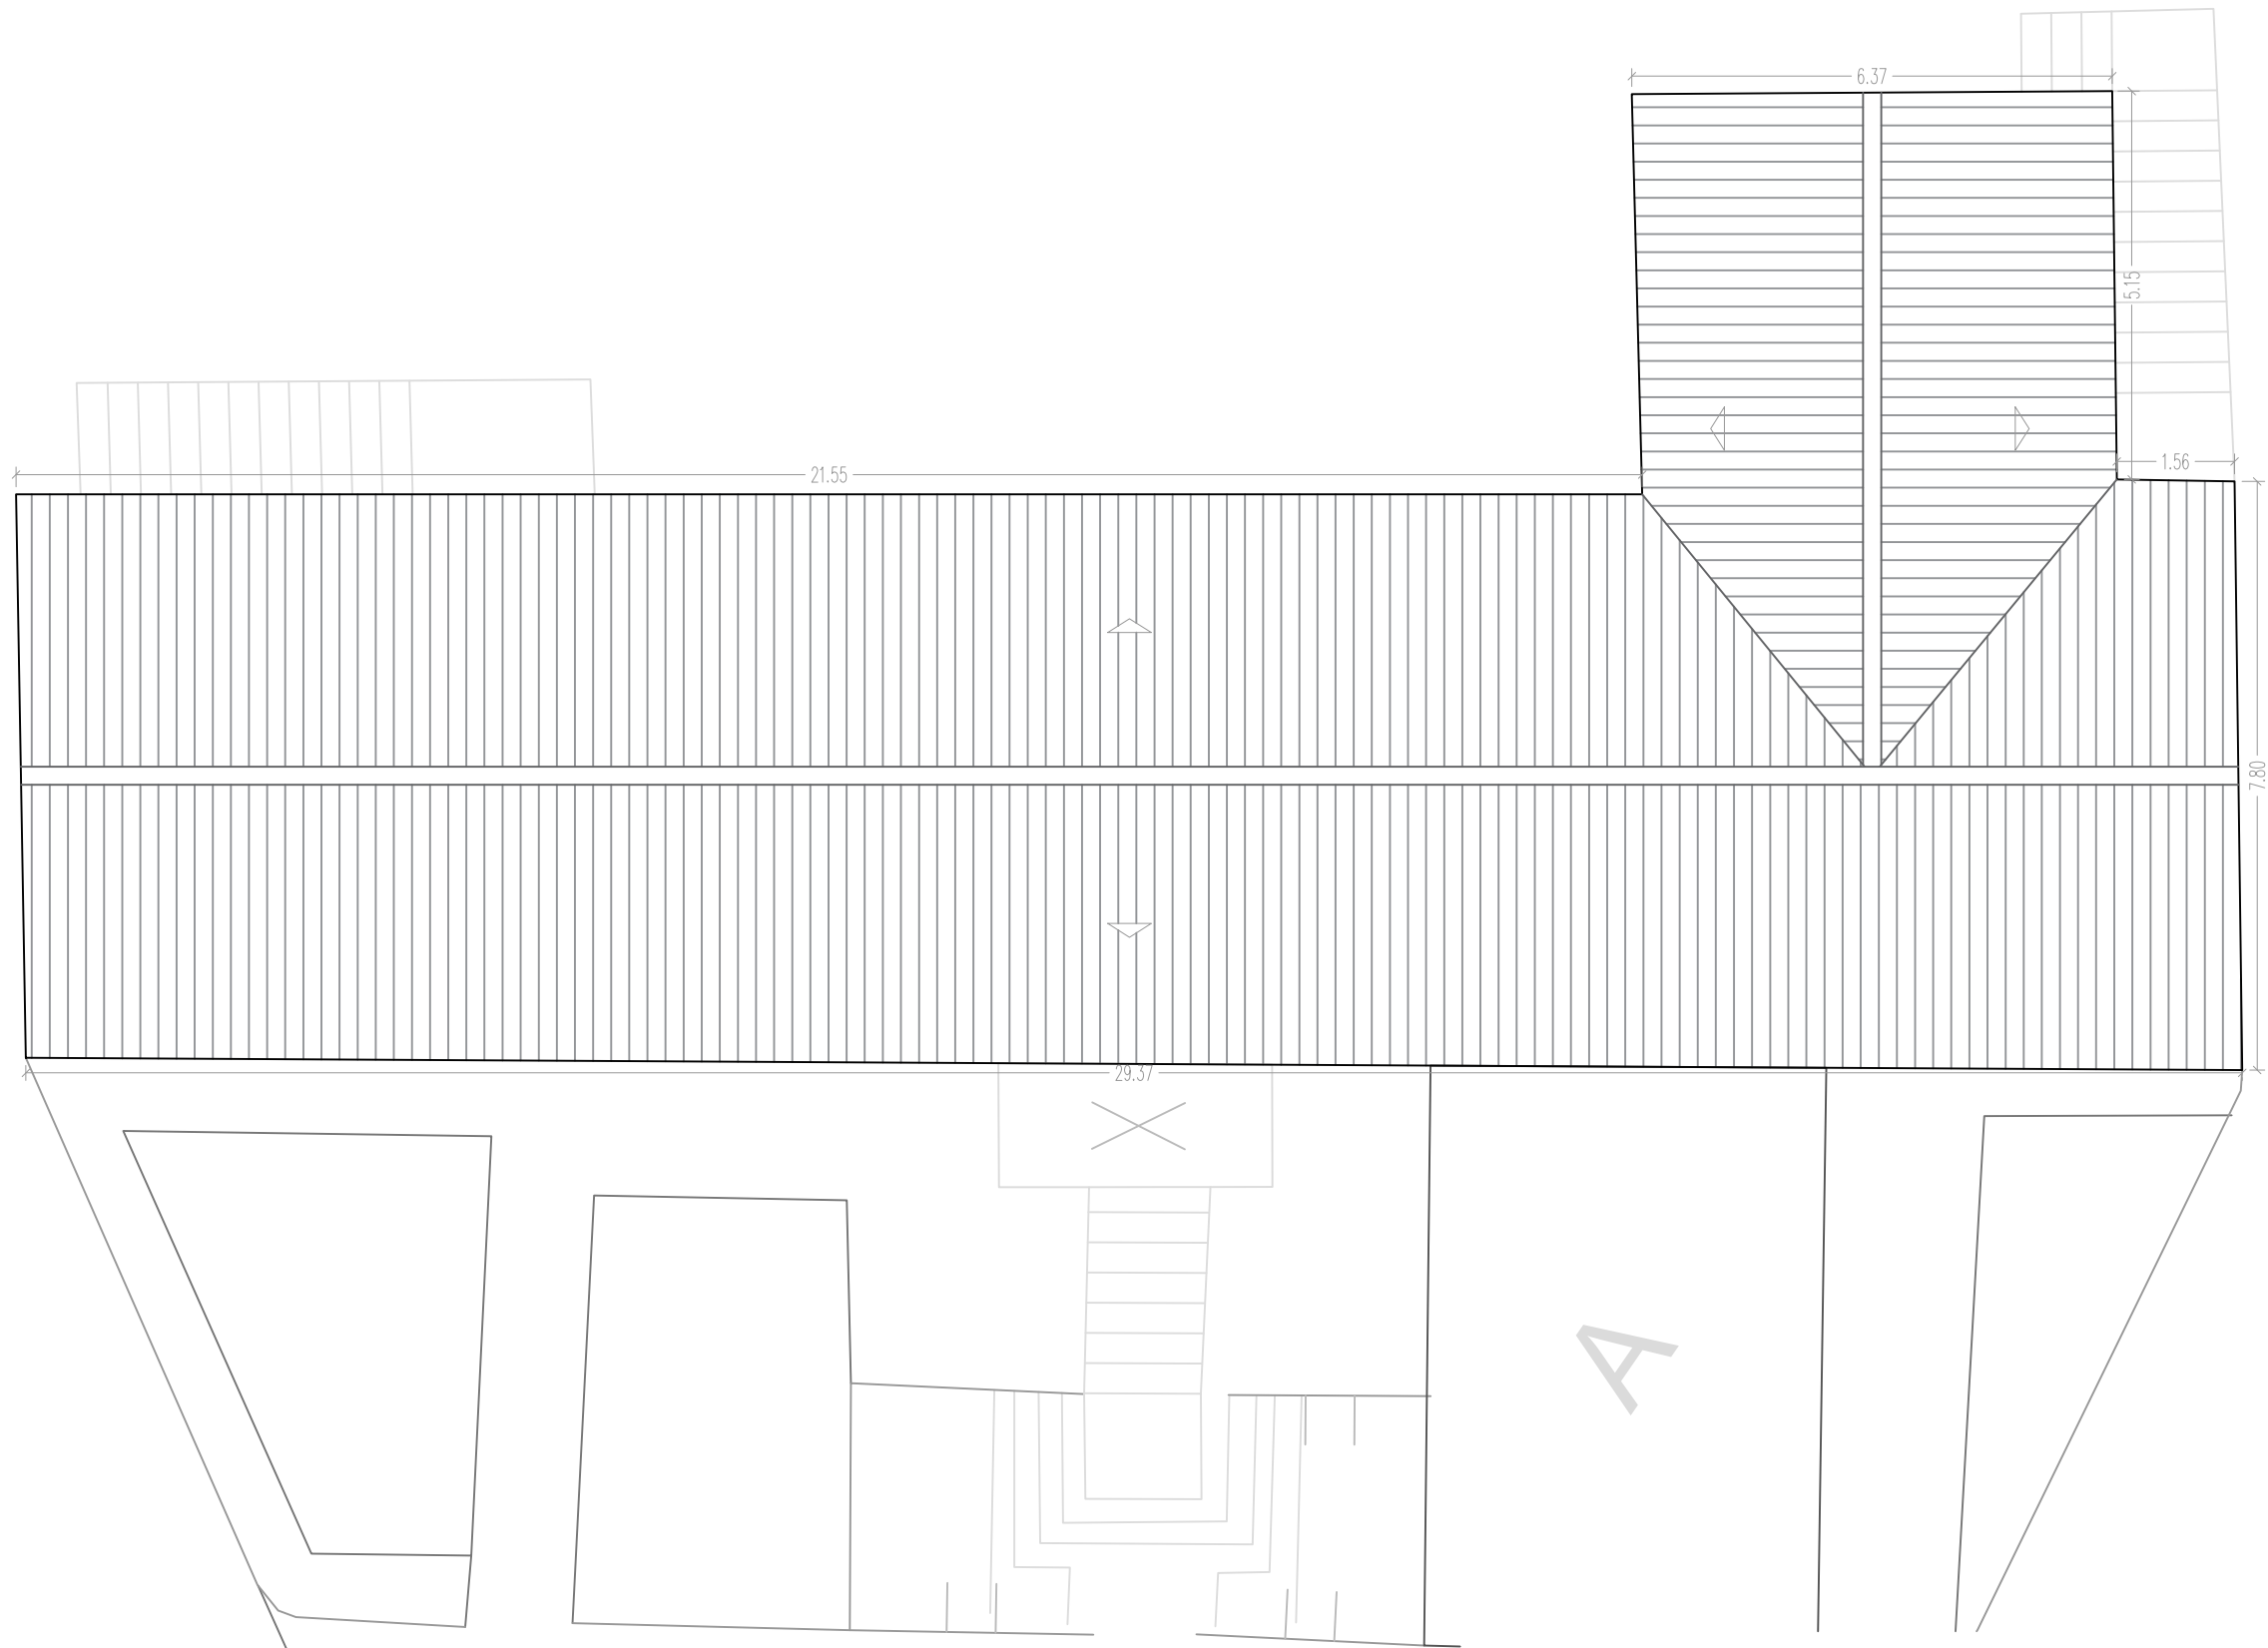


Legenda do Espaço:

Área 255,8 m2
Perímetro 84,6 m

REQUERENTE:	Câmara Municipal de Vimioso	REFERÊNCIA:	
TIPO DE OBRA:	Reabilitação de Edifícios- Substituição de Coberturas de Edifícios Municipais em Matela e Argozelo	RUBRICA:	
LOCAL DA OBRA:	Argozelo	DATA:	Setembro 2020
TÉCNICO RESPONSÁVEL:	Arq. Joel Pires Antunes dos Anjos	FASE DO PROCESSO:	Projecto de execução
COORDENAÇÃO:	Arq. Joel Pires Antunes dos Anjos	ESCALA:	1/100
PROJECTO DE ESPECIALIDADES:	Projecto de Arquitectura	ESPECIALIDADE/ NÚMERO:	08
DESENHO:	Planta de Cobertura		



A informação contida nesta folha é propriedade da Câmara Municipal de Vimioso. Todos os direitos estão reservados.

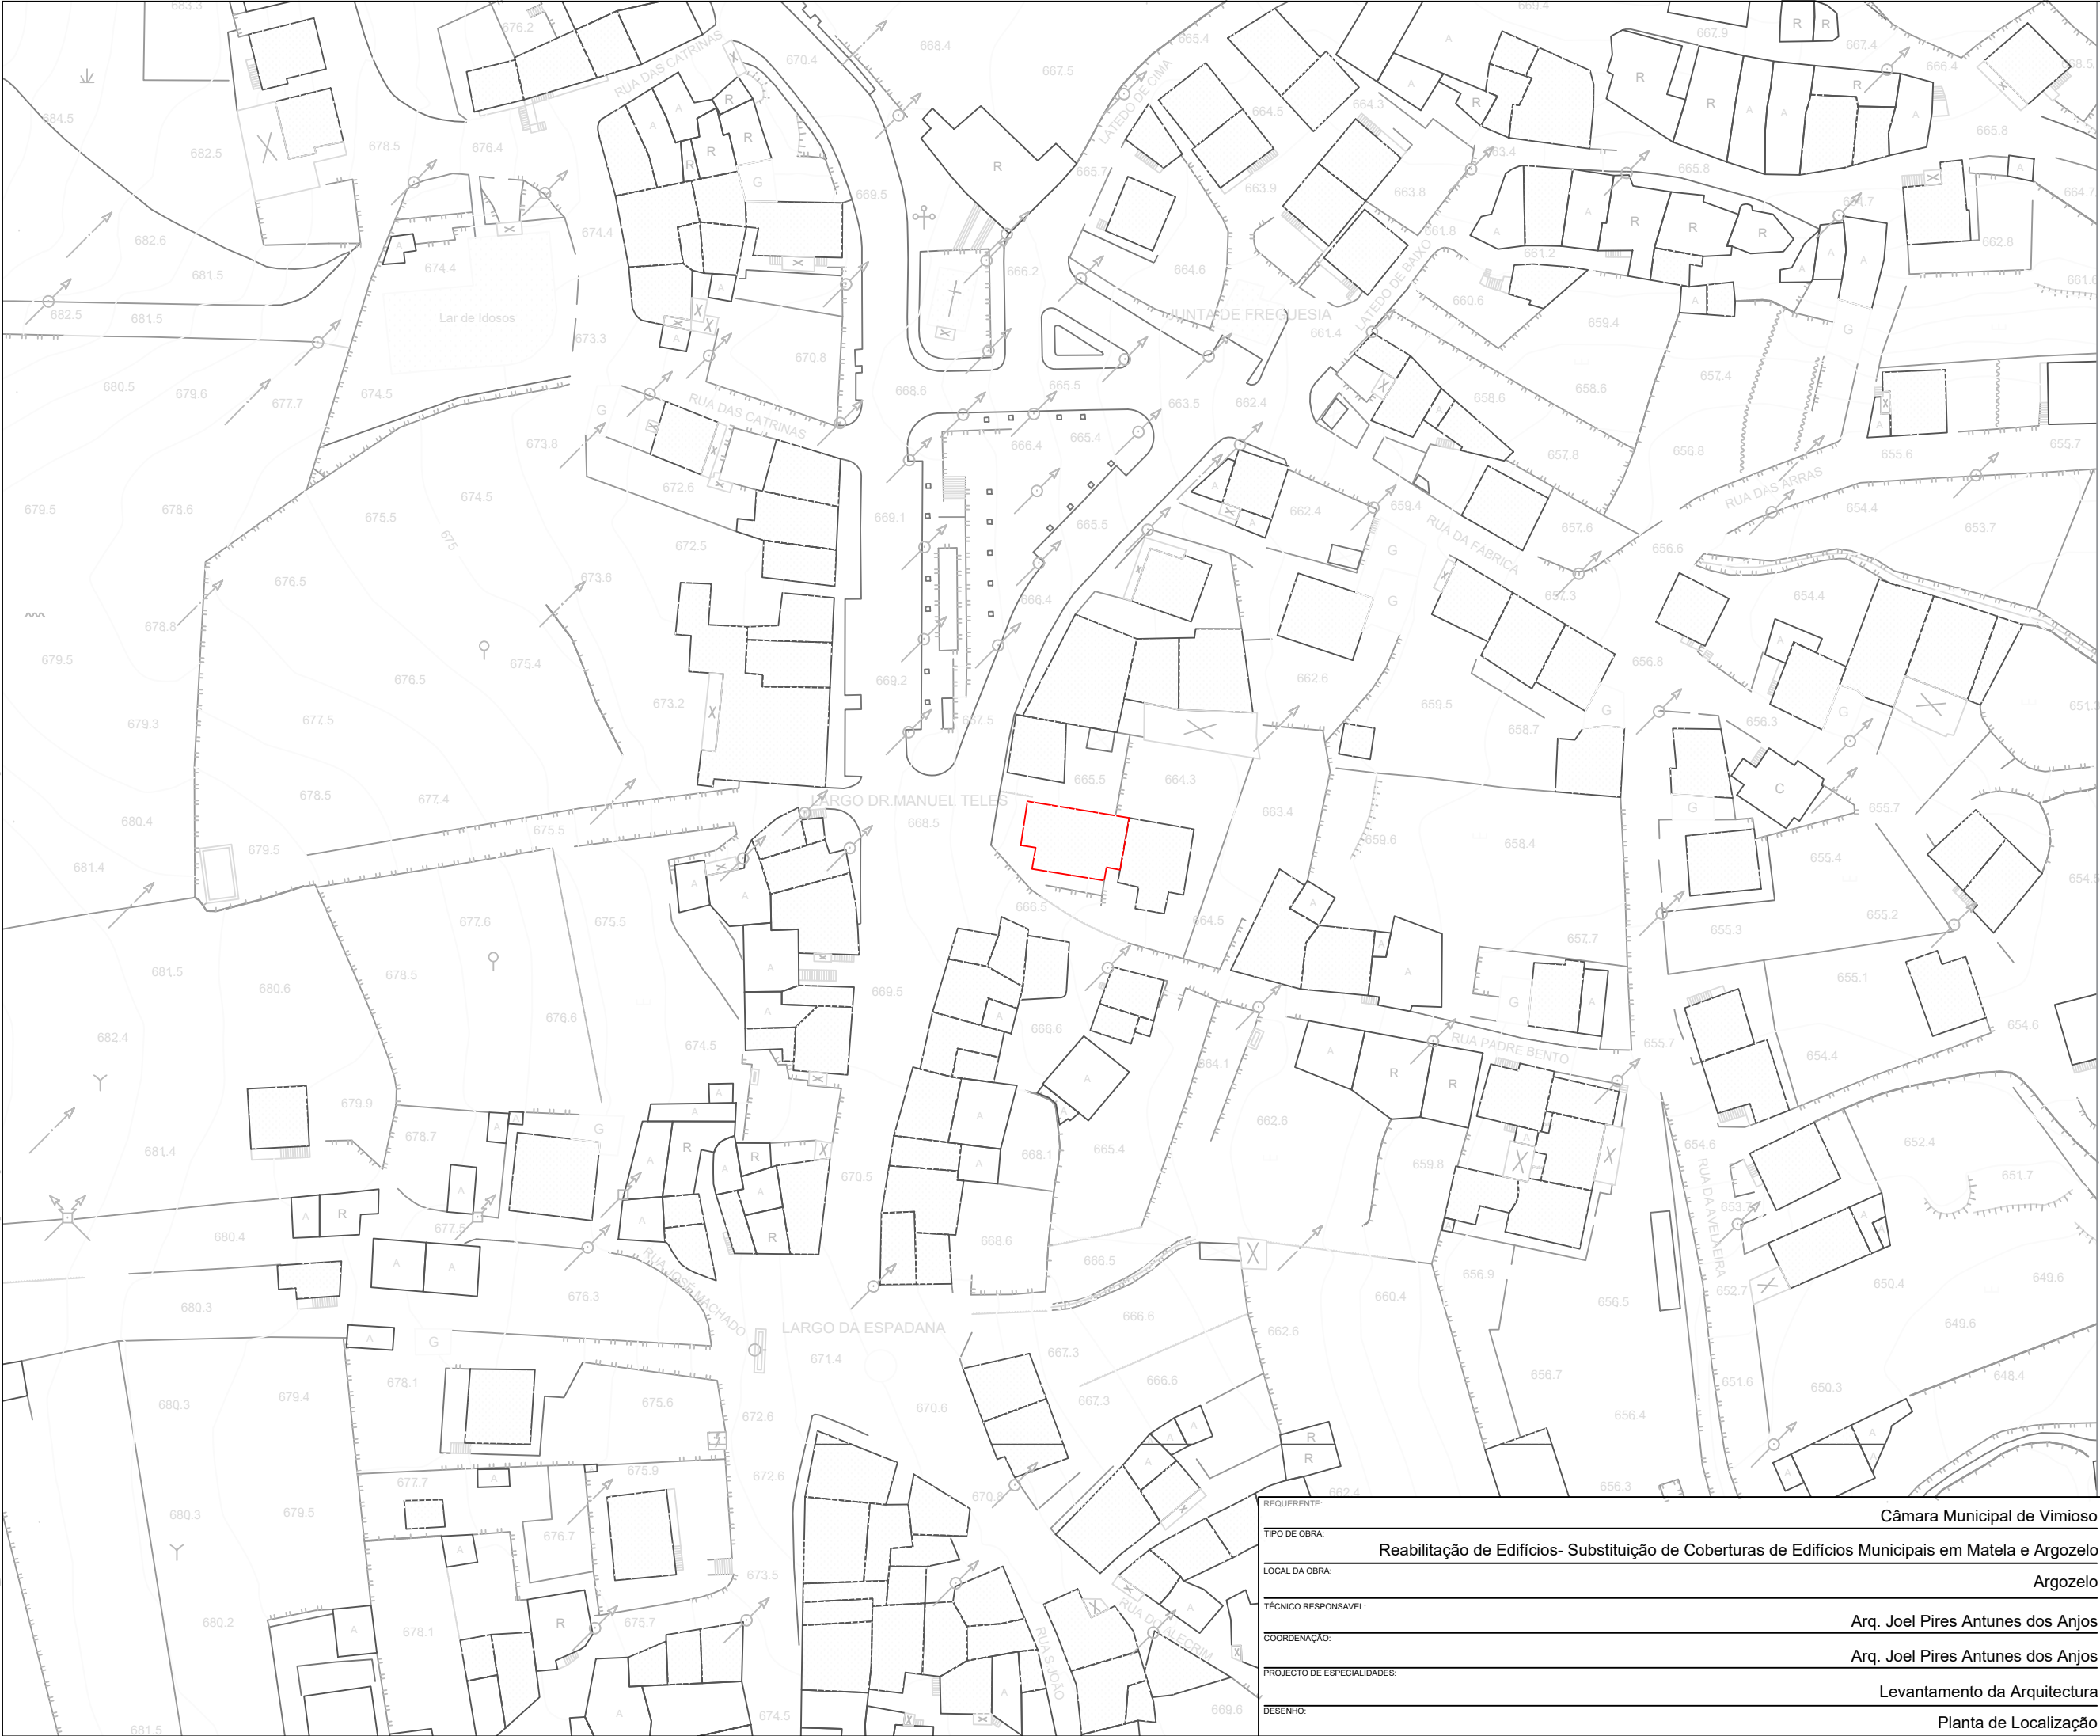

Legenda:

Limite da Intrenvenção

Edifício Existente

REFERÊNCIA:

RUBRICA:

DATA: Setembro 2020

FASE DO PROCESSO: Projecto de execução

ESCALA: 1/1000

ESPECIALIDADE/ NÚMERO: 09

VIMIOSO

REQUERENTE:

TIPO DE OBRA:

LOCAL DA OBRA:

TÉCNICO RESPONSÁVEL:

COORDENAÇÃO:

PROJECTO DE ESPECIALIDADES:

DESENHO:

Câmara Municipal de Vimioso

Reabilitação de Edifícios- Substituição de Coberturas de Edifícios Municipais em Matela e Argozelo


Argozelo

Arq. Joel Pires Antunes dos Anjos

Arq. Joel Pires Antunes dos Anjos


Levantamento da Arquitectura

Planta de Localização

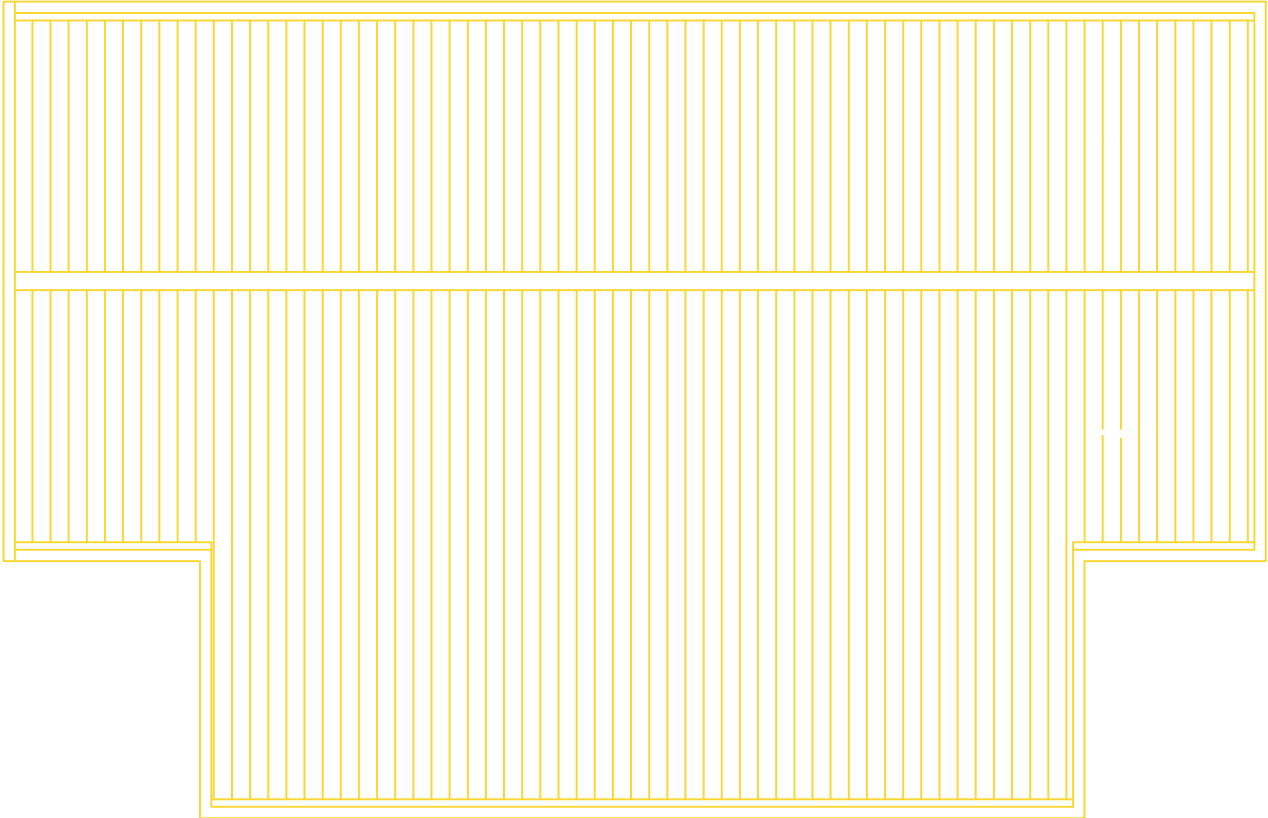


REQUERENTE:		Câmara Municipal de Vimioso		REFERÊNCIA:	
TIPO DE OBRA:		Reabilitação de Edifícios- Substituição de Coberturas de Edifícios Municipais em Matela e Argozelo		RUBRICA:	
LOCAL DA OBRA:		Argozelo			
TÉCNICO RESPONSÁVEL:		Arq. Joel Pires Antunes dos Anjos		DATA:	
COORDENAÇÃO:		Arq. Joel Pires Antunes dos Anjos		Setembro 2020	
PROJECTO DE ESPECIALIDADES:		Projecto de Demolição		FASE DO PROCESSO:	
DESENHO:		Planta de Cobertura (Existente)		Projecto de execução	
				ESCALA:	1/100
				ESPECIALIDADE/ NÚMERO:	10

Painel Sandwich a imitar telha

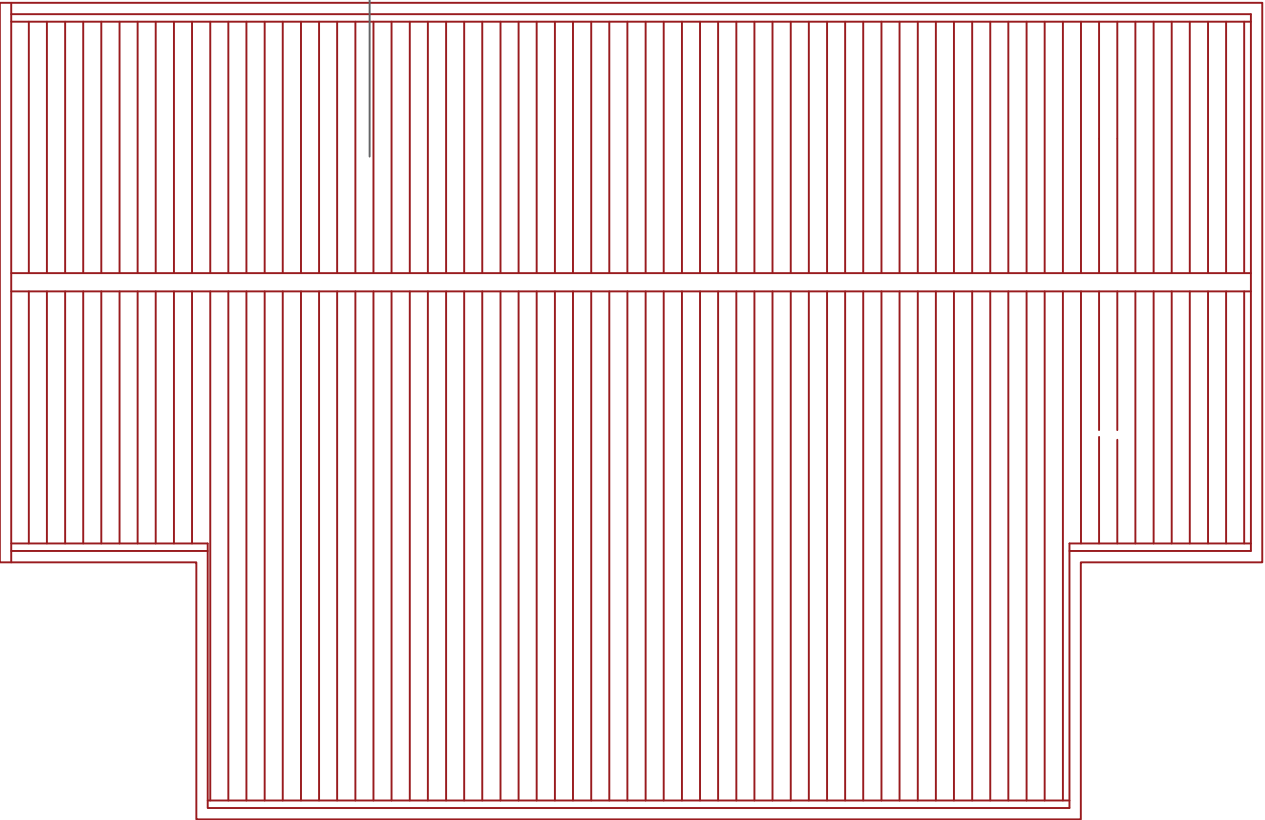

REQUERENTE:		Câmara Municipal de Vimioso		REFERÊNCIA:	
TIPO DE OBRA:		Reabilitação de Edifícios- Substituição de Coberturas de Edifícios Municipais em Matela e Argozelo		RUBRICA:	
LOCAL DA OBRA:		Argozelo			
TÉCNICO RESPONSÁVEL:		Arq. Joel Pires Antunes dos Anjos		DATA:	
COORDENAÇÃO:		Arq. Joel Pires Antunes dos Anjos		Setembro 2020	
PROJECTO DE ESPECIALIDADES:		Projecto de Arquitectura		FASE DO PROCESSO:	Projecto de execução
DESENHO:		Planta de Cobertura (Proposta)		ESCALA:	1/100
				ESPECIALIDADE/ NÚMERO:	11

Painel Sandwich a imitar telha

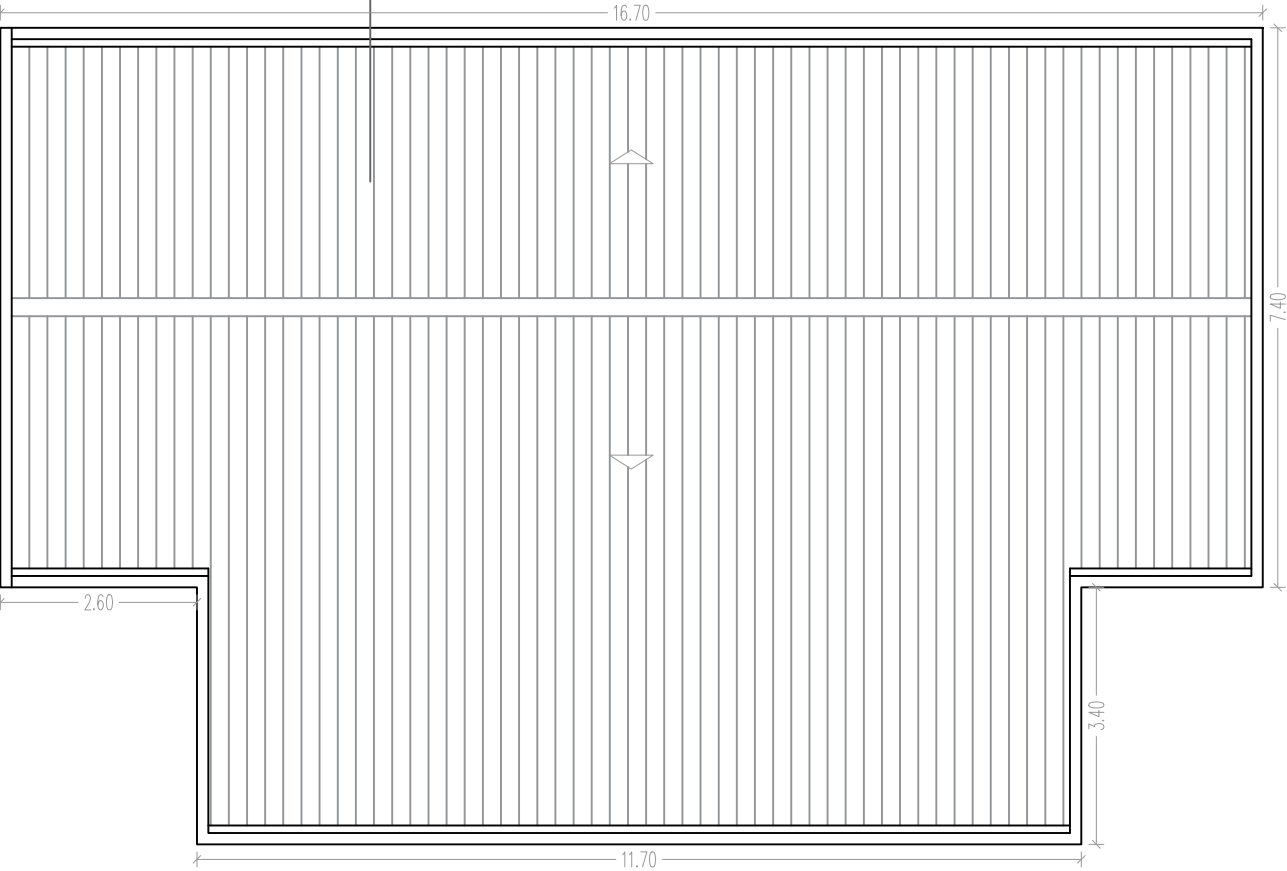

Legenda do Espaço:

Área 163,36 m2
Perímetro 55 m

REQUERENTE:		Câmara Municipal de Vimioso		REFERÊNCIA:	
TIPO DE OBRA:		Reabilitação de Edifícios- Substituição de Coberturas de Edifícios Municipais em Matela e Argozelo		RUBRICA:	
LOCAL DA OBRA:		Argozelo		DATA:	
TÉCNICO RESPONSÁVEL:		Arq. Joel Pires Antunes dos Anjos		Setembro 2020	
COORDENAÇÃO:		Arq. Joel Pires Antunes dos Anjos		FASE DO PROCESSO:	
PROJECTO DE ESPECIALIDADES:		Projecto de Arquitectura		Projecto de execução	
DESENHO:		Planta de Cobertura		ESCALA:	
				1/100	
				ESPECIALIDADE/ NÚMERO:	
				12	