


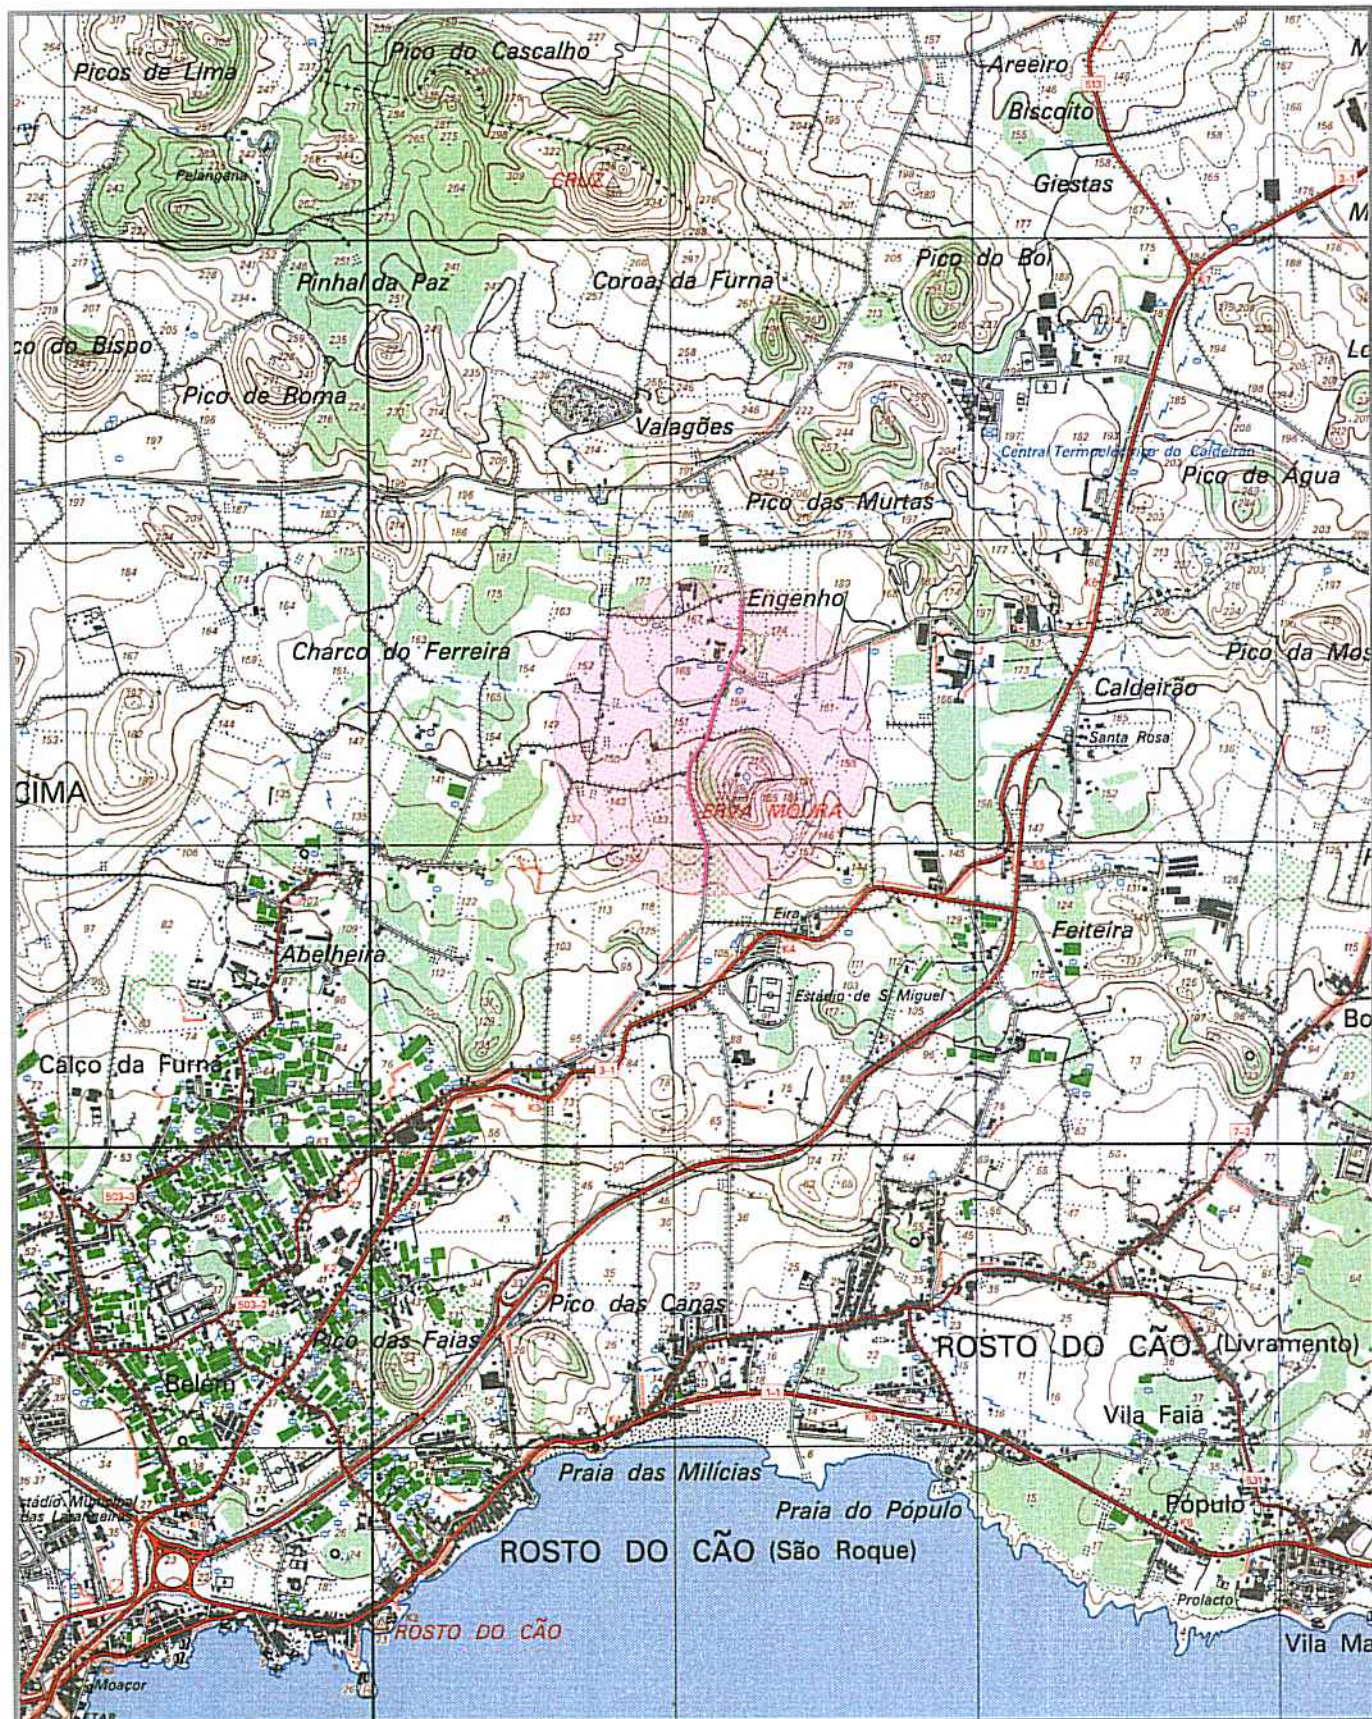

PROJ.		Escalas 1:25000
DES.	ZP Out-19	
TOP.		
COP.		
VER.		

DESENHO N° 01

SUBSTITUI:

SUBSTITUIDO POR:


Município de Ponta Delgada

SMAS

Serviços Municipalizados de Água e Saneamento

Obra nº 14/20 - Reabilitação de parte da rede de águas residuais domésticas na Rua Azores Park - São Roque

PLANTA DE LOCALIZAÇÃO

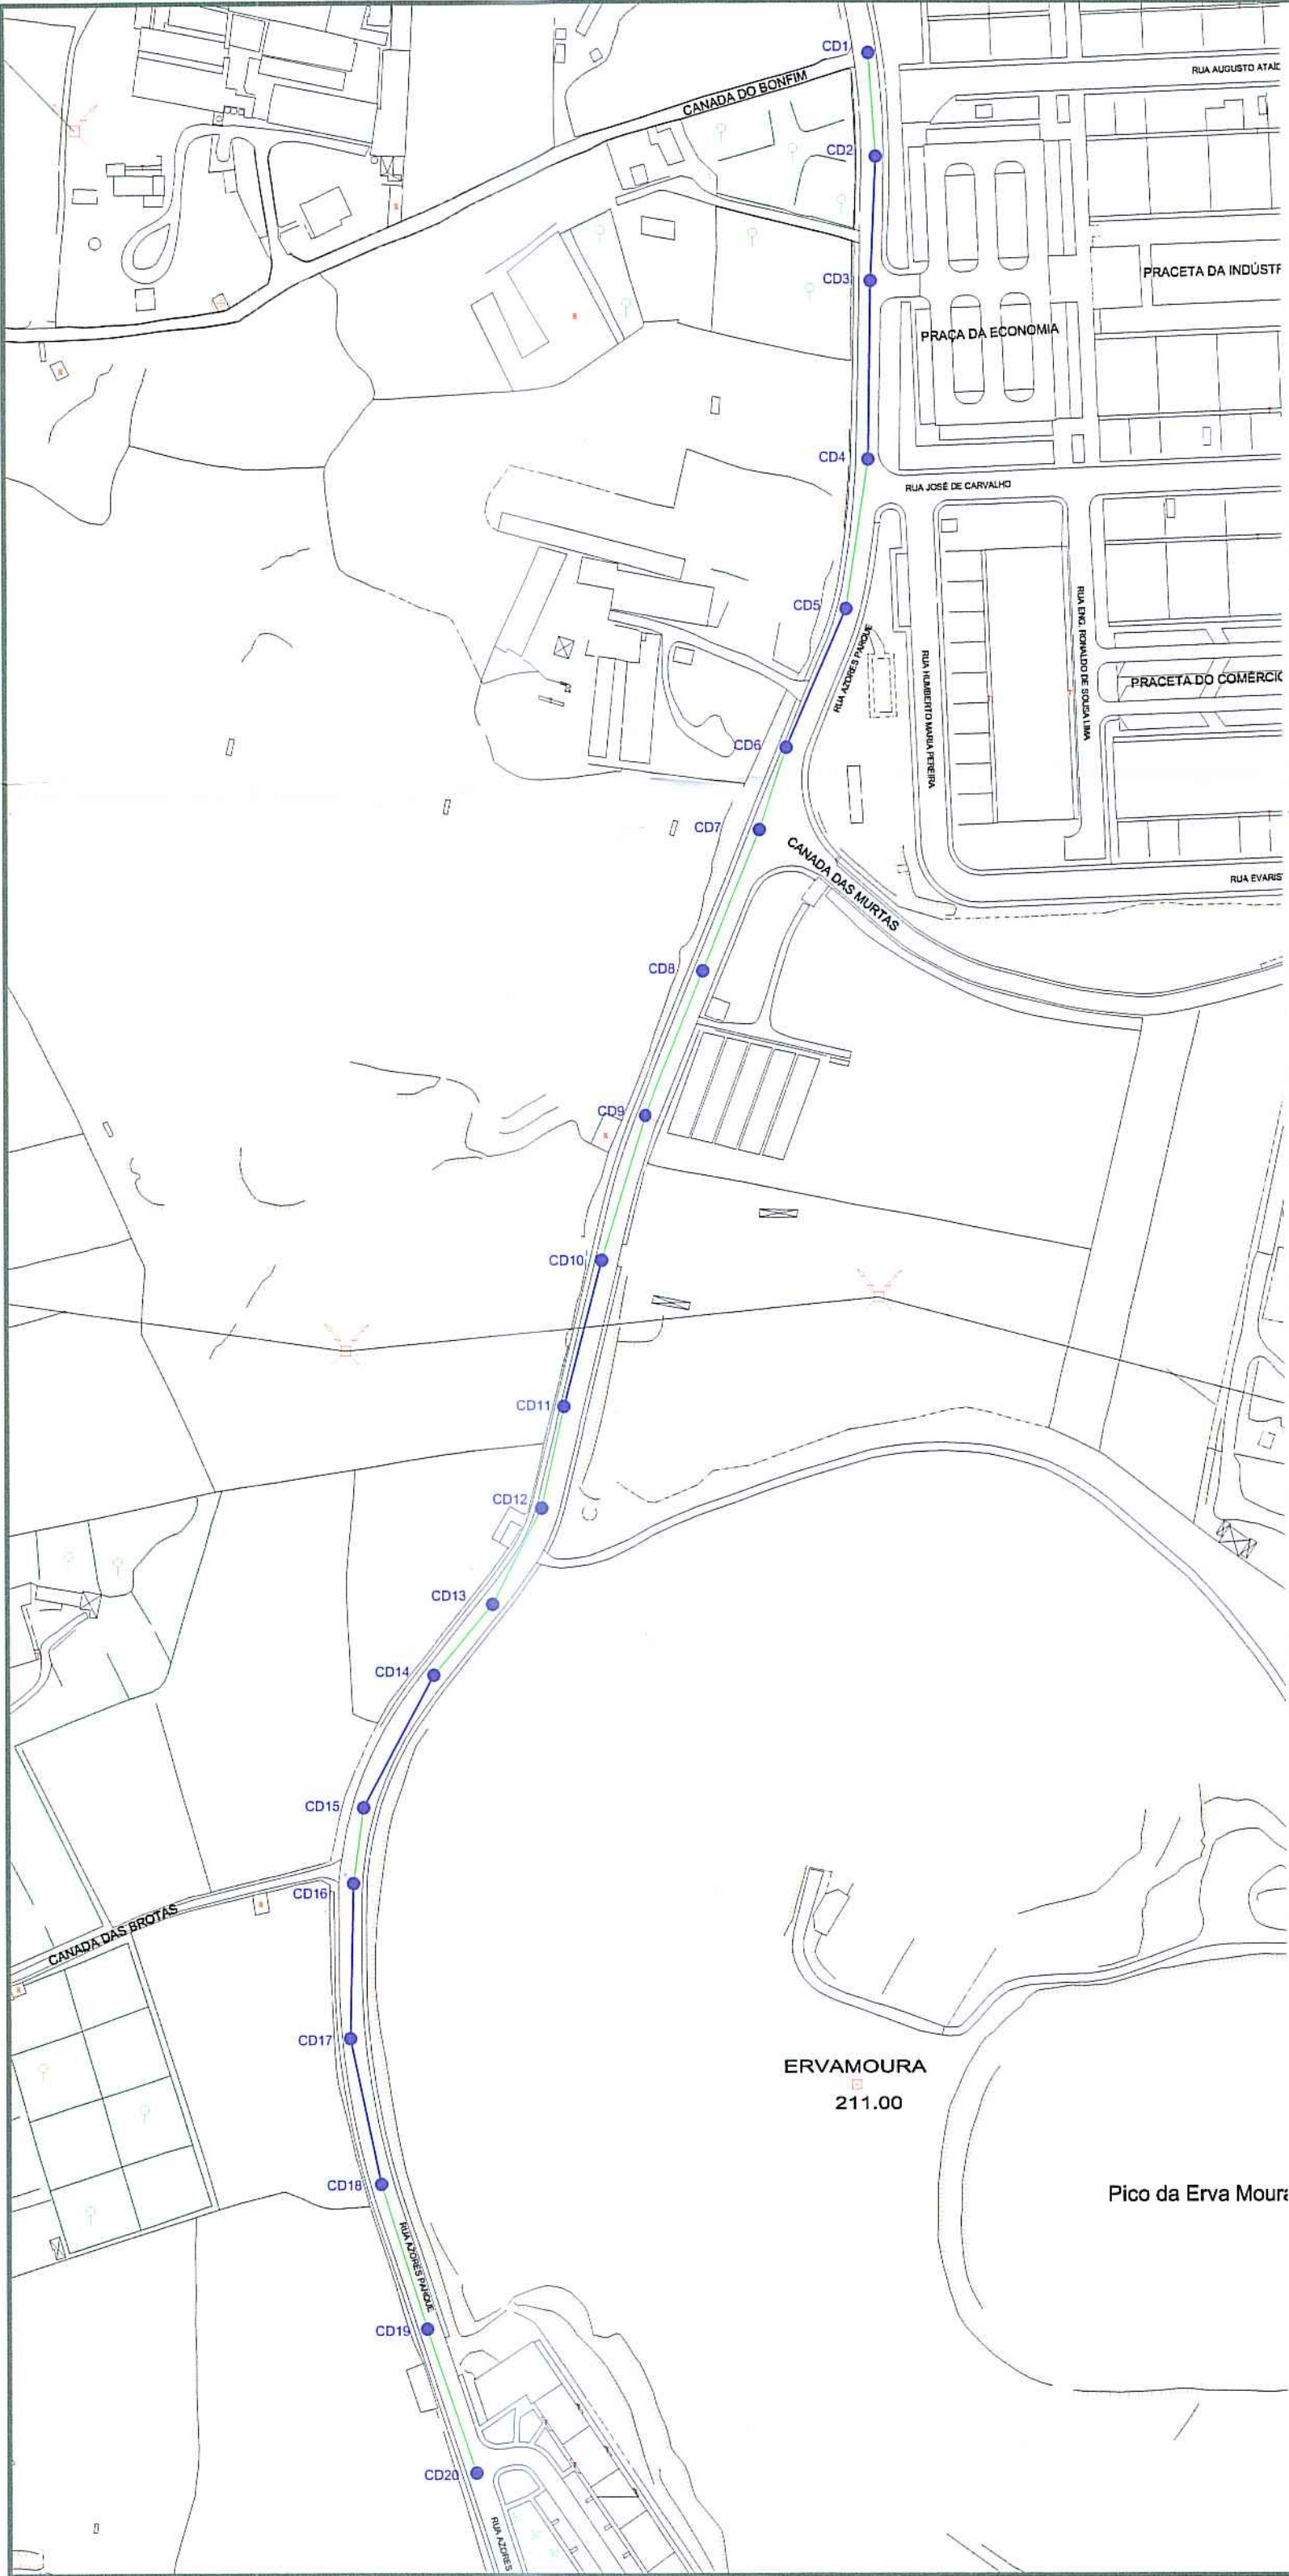

— Rede doméstica Ø250mmPVC a substituir

PROJ.		Escalas 1:2000
DES.	J. PAULO Jun - 18	
TOP.		
COP.		
VER.		
DESENHO Nº 02		
SUBSTITUI:		
SUBSTITUIDO POR:		

Município de Ponta Delgada



Serviços Municipalizados de Água e Saneamento

Obra nº 14/20 - Reabilitação de parte da rede de águas residuais domésticas na Rua Azores Park - São Roque

REDE DE ÁGUAS RESIDUAIS DOMÉSTICAS
PLANTA



-Pavimento em asfalto a=2603.62m²

PROJ.		Escalas 1:2000
DES.	J. PAULO JAG - 18	
TOP.		
COP.		
VER.		
DESENHO Nº 04		
SUBSTITUI:		
SUBSTITUIDO POR:		

Município de Ponta Delgada

SMAS


Serviços Municipalizados de Água e Saneamento

Obra nº 14/20 - Reabilitação de parte da rede de águas residuais domésticas na Rua Azores Park - São Roque

PLANTA AUXILIAR COM COMPRIMENTOS E ÁREAS

LEGENDA

- ① - Camada de desgaste - betão betuminoso (0.04)
- ② - Macadame betuminoso (0.06)
- ③ - Camada de lout venant
- ④ - Bagacinas

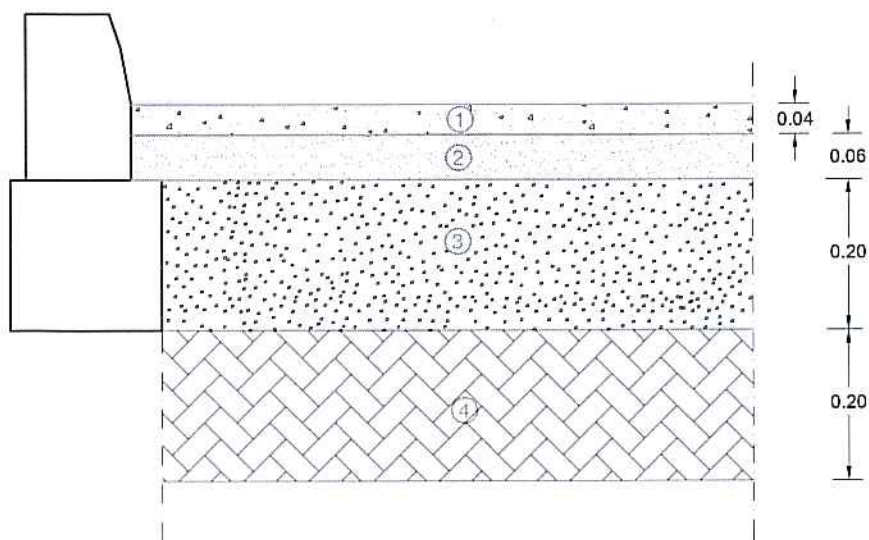

PROJ.		Escalas 1:10
DES.	J. PAULO Jan - 19	
TOP.		
COP.		
VER.		

DESENHO Nº **05**

SUBSTITUI:

SUBSTITUIDO POR:

Município de Ponta Delgada


SMA

Serviços Municipalizados de Água e Saneamento



Obra nº 14/20 - Reabilitação de parte da rede de águas residuais domésticas na Rua Azores Park - São Roque

PORMENOR DE PAVIMENTO - CORTE TRANSVERSAL

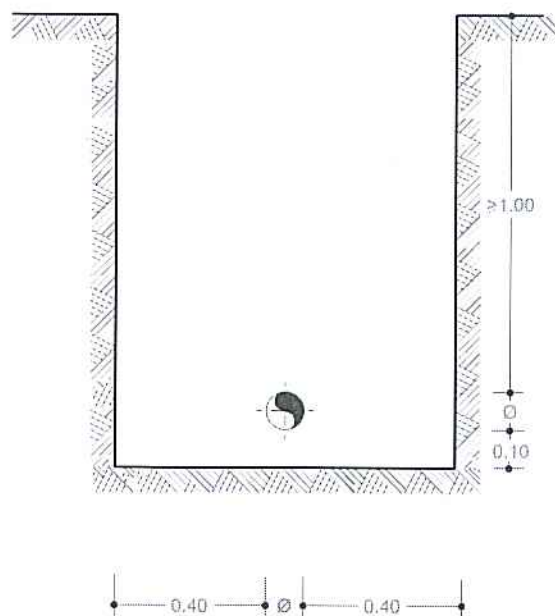

PROJ.			Escalas	Município de Ponta Delgada  Serviços Municipalizados de Água e Saneamento
DES.	ZPaulo	Jul-19		
TOP.				
COP.				
VER.				
DESENHO Nº 06			1:20	Obra nº 14/20 - Reabilitação de parte da rede de águas residuais domésticas na Rua Azores Park - São Roque
SUBSTITUI				
				VALA TIPO