


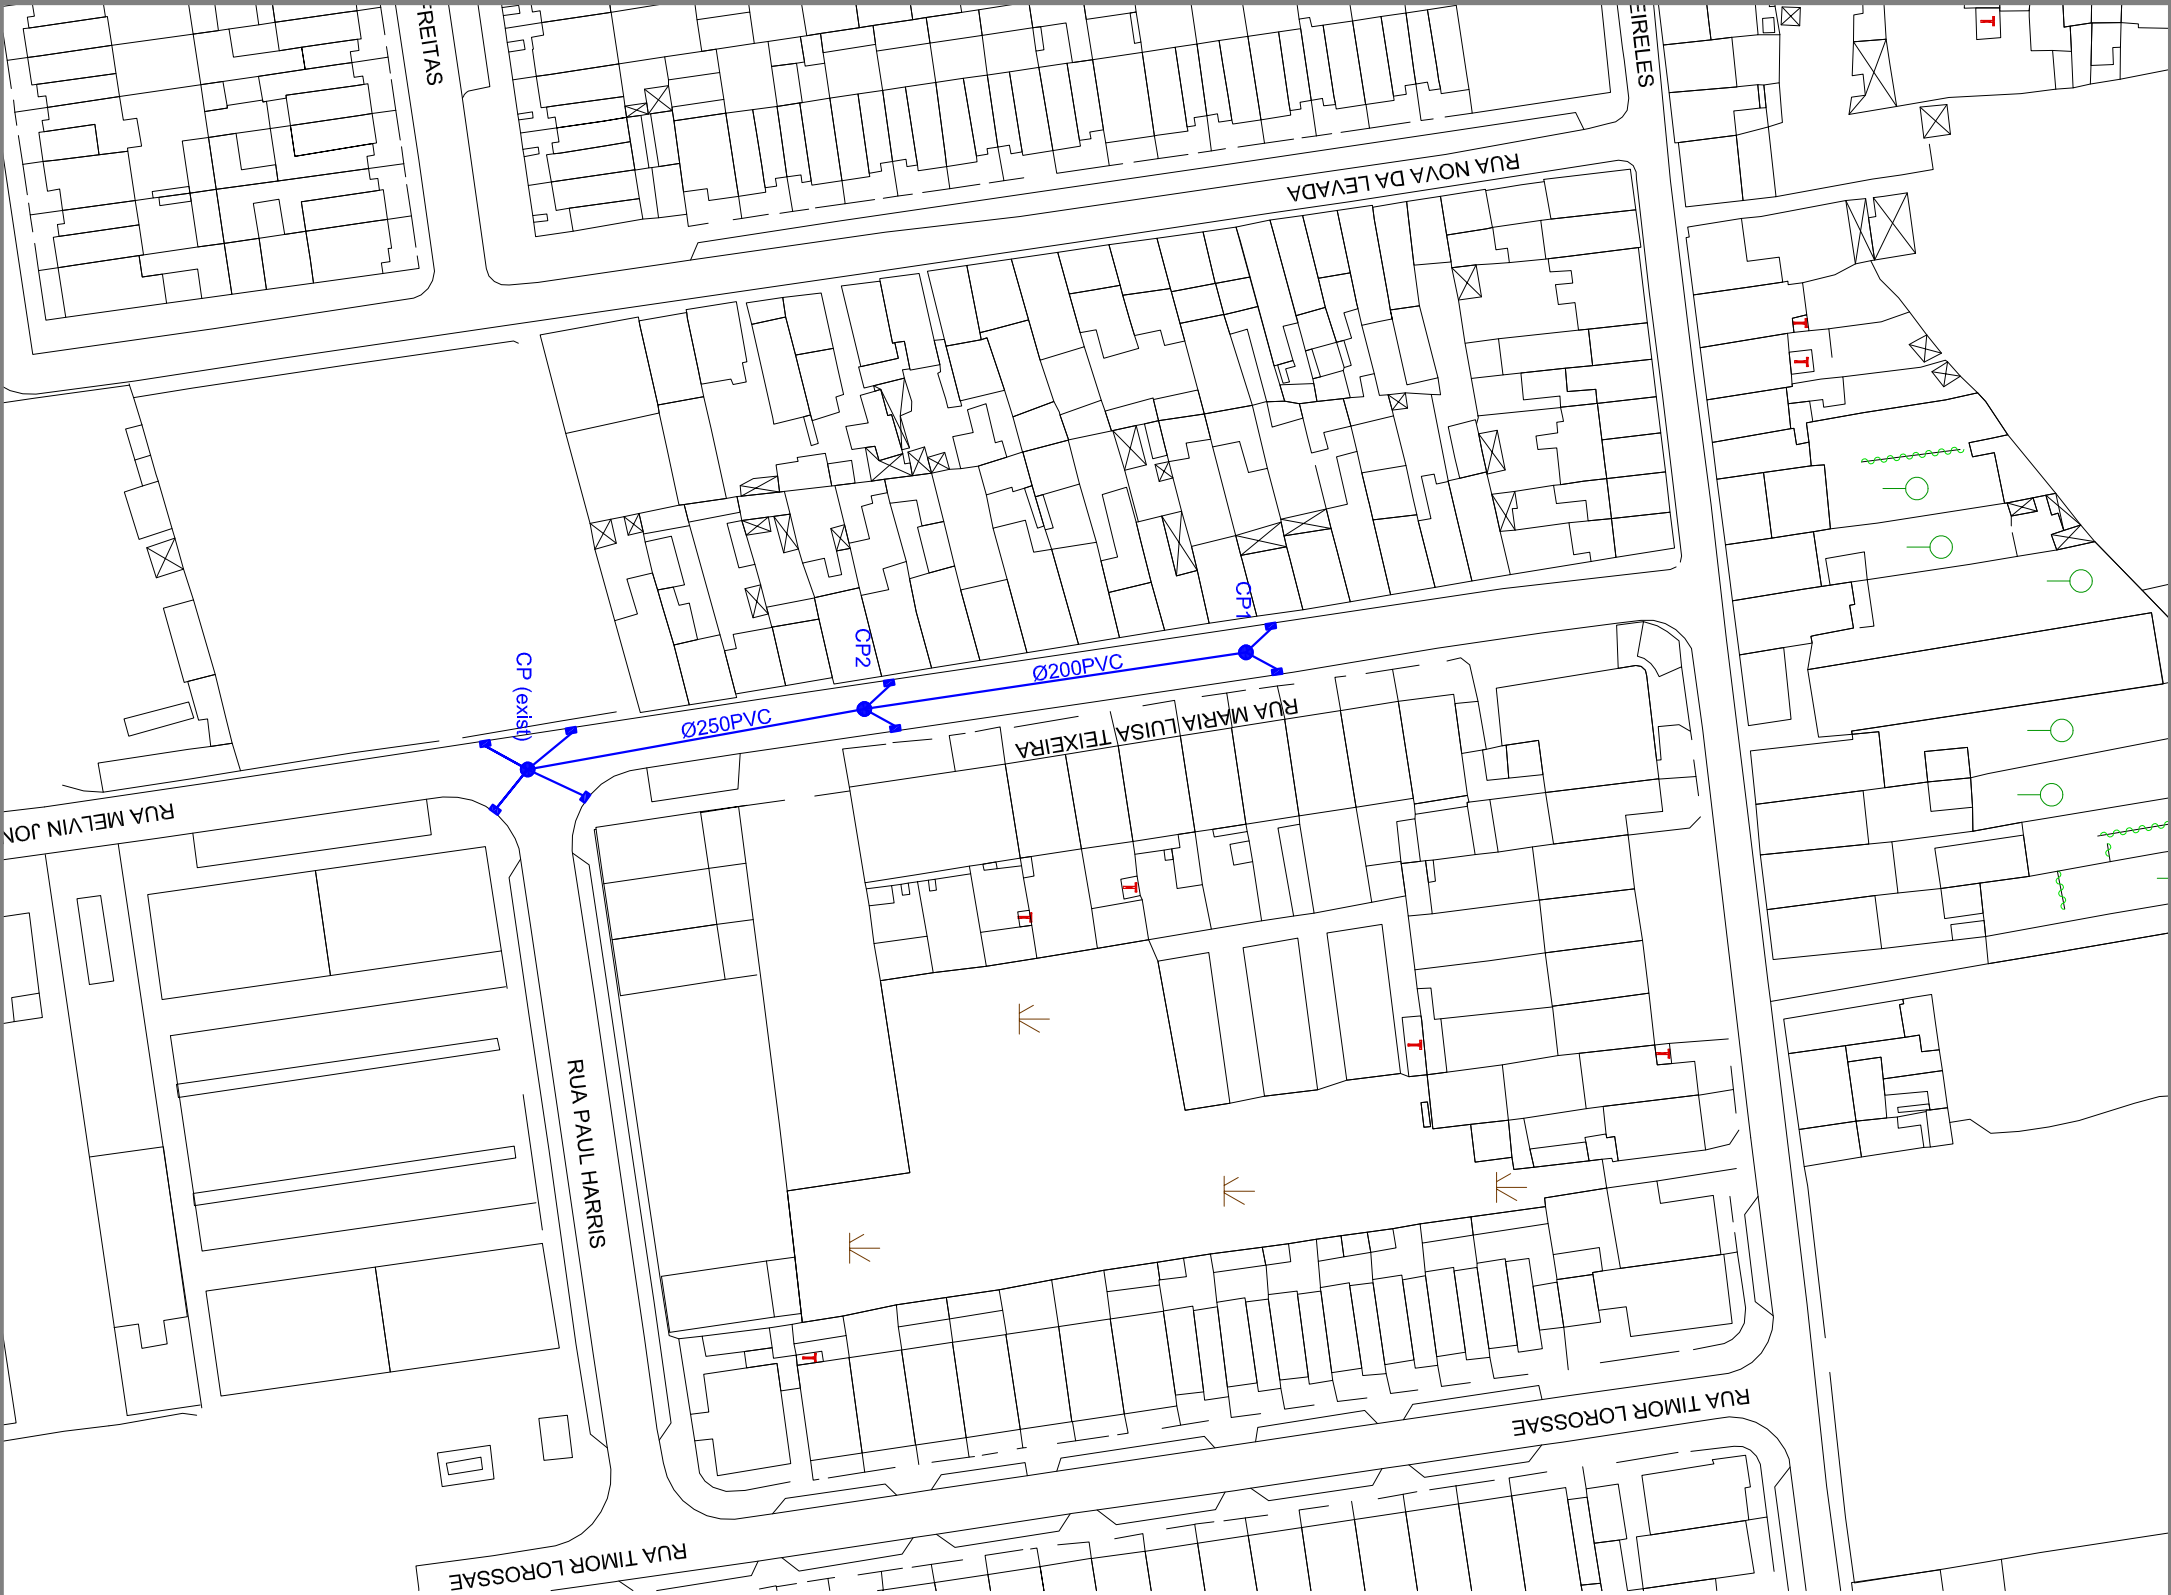

PROJ.			Escala 1:1000
DES.	J. PAULO	Jan - 20	
TOP.			
COP.			
VER.			
DESENHO Nº 12			
SUBSTITUI:			
SUBSTITUIDO POR:			
Município de Ponta Delgada SWAS Serviços Municipalizados de Água e Saneamento			
Obra nº 25/20 - Redes de saneamento básico na Rua Maria Luisa Teixeira - São Pedro			
REDE DE ÁGUAS RESIDUAIS PLUVIAIS			
PLANTA			