


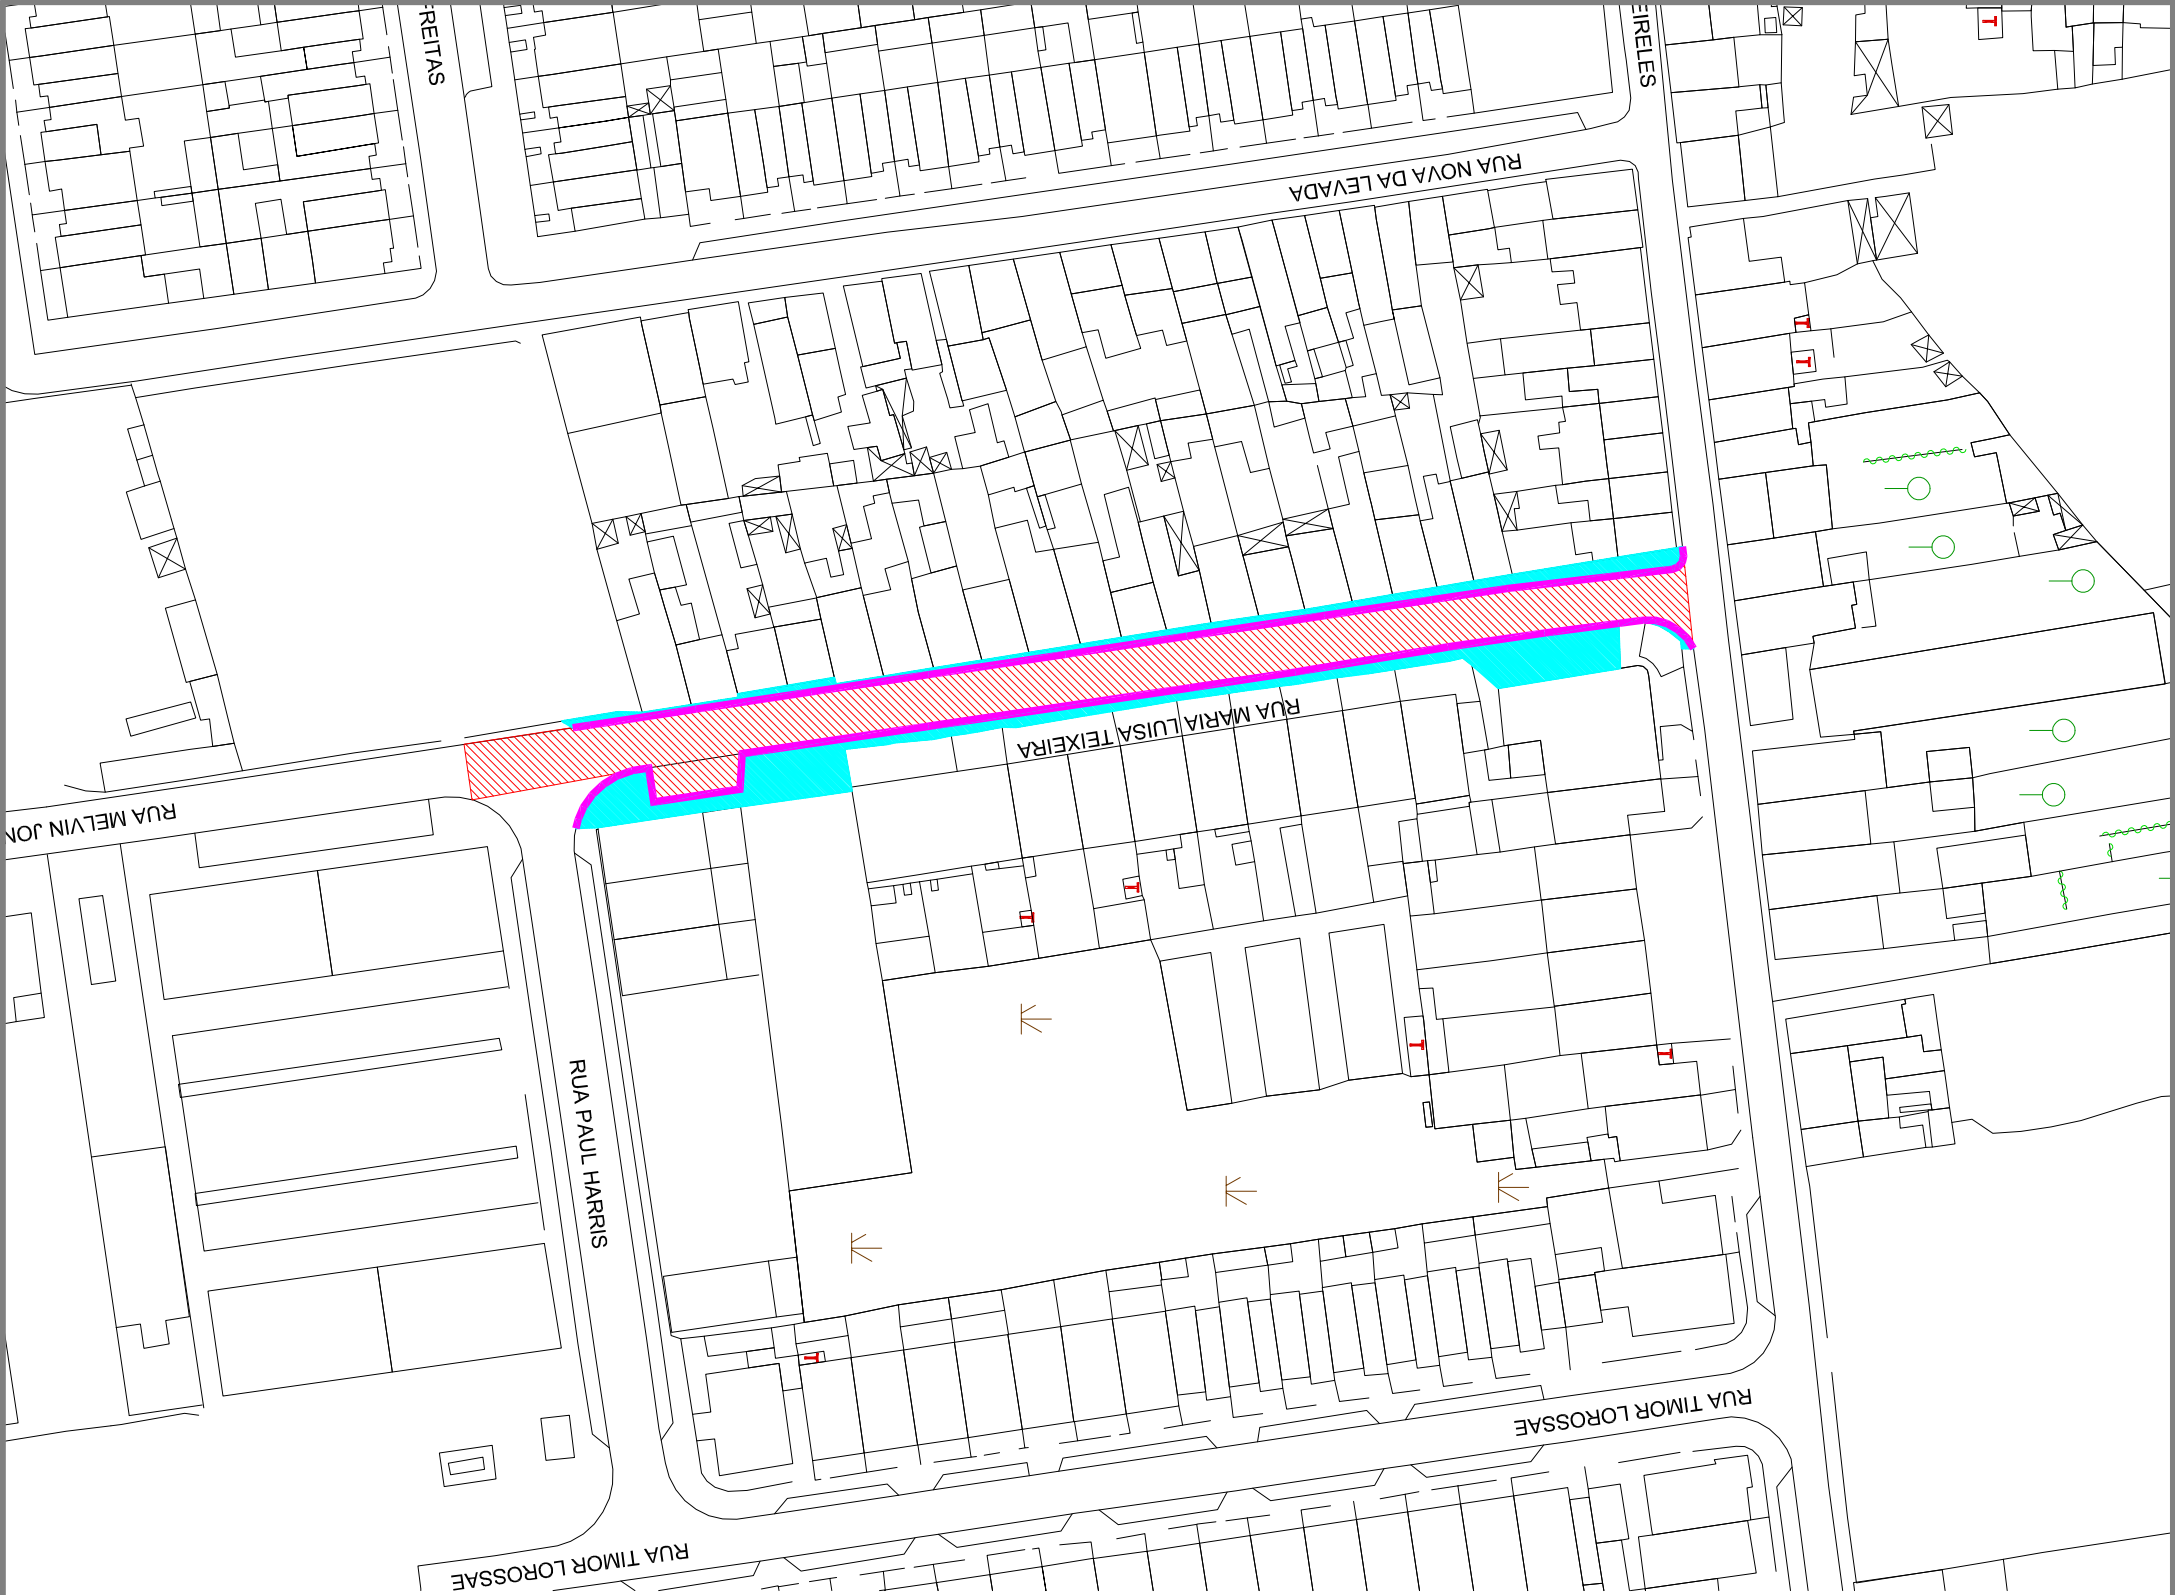

-Pavimento em asfalto a=1159.22m²

-Passeio em betão a=624.54m²

-Lancil em betão d=314.50m

-Lancil rampa d=36.00m

PROJ.			Escala	
DES.	J. PAULO	Jan - 20		
TOP.			1:1000	
COP.				
VER.				
DESENHO N.º			15	
SUBSTITUI:				
SUBSTITUIDO POR:				

Município de Ponta Delgada  Serviços Municipalizados de Água e Saneamento	Obra nº 25/20 - Redes de saneamento básico na Rua Maria Luisa Teixeira - São Pedro	PLANTA AUXILIAR COM COMPRIMENTOS E ÁREAS
---	--	---