


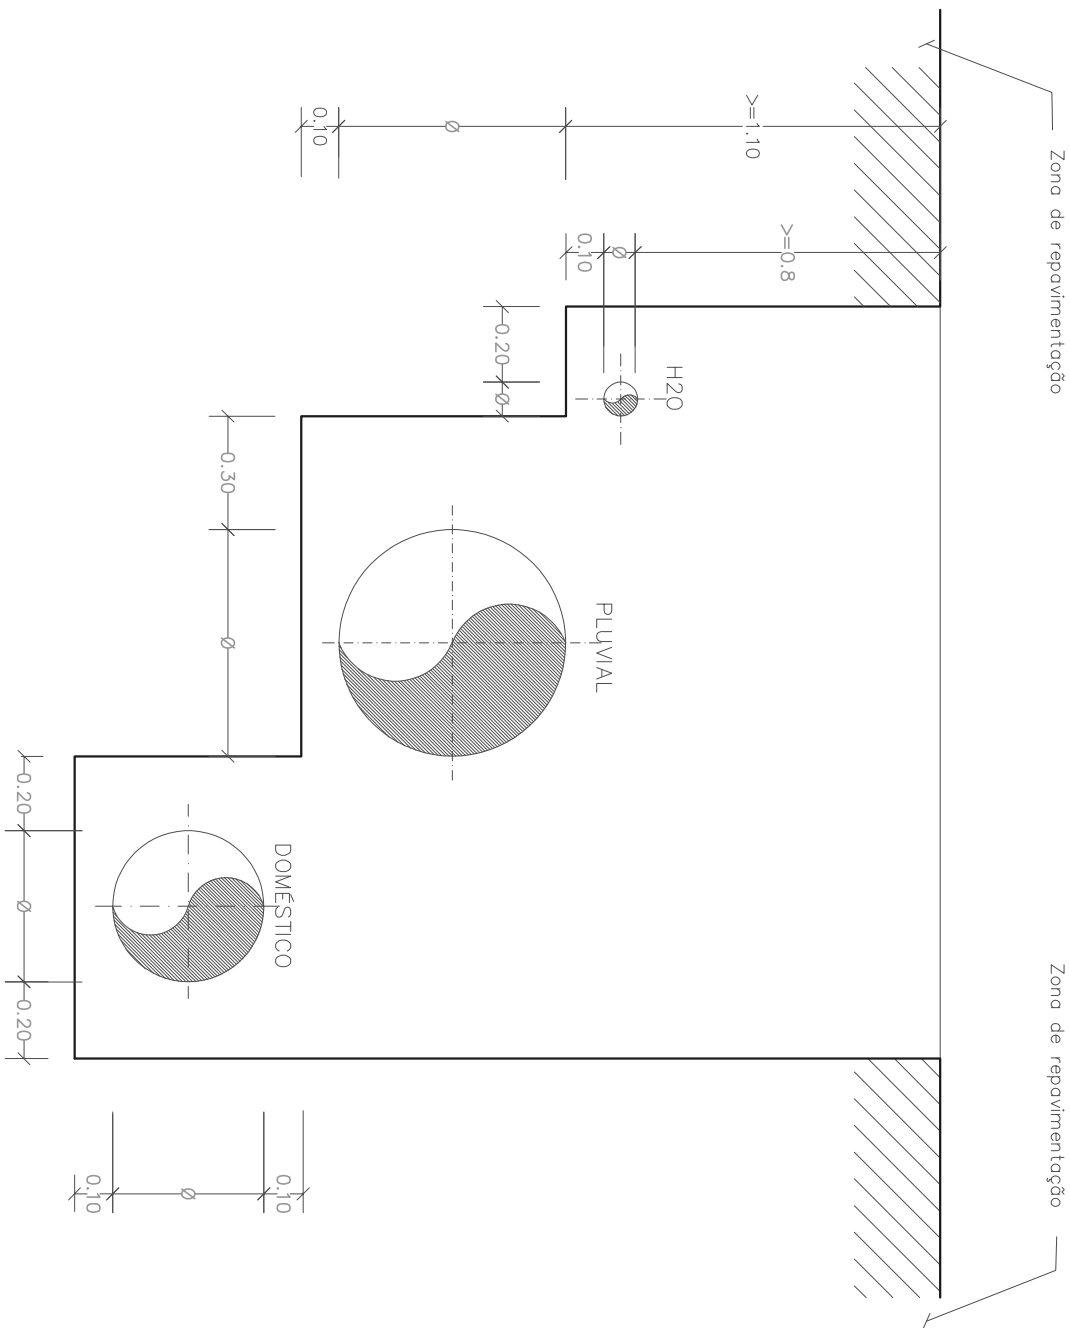

PROJ.				Escala 1:20
DES.				
TOP.				
COP.				
VER.				

DESENHO Nº 17

SUBSTITUI

Município de Ponta Delgada



SWAS

Serviços Municipalizados de Água e Saneamento

Obra nº 25/20 - Redes de saneamento básico
na Rua Maria Luisa Teixeira - São Pedro

vala tipo