




Altars da Nave central - Base comum de iluminação

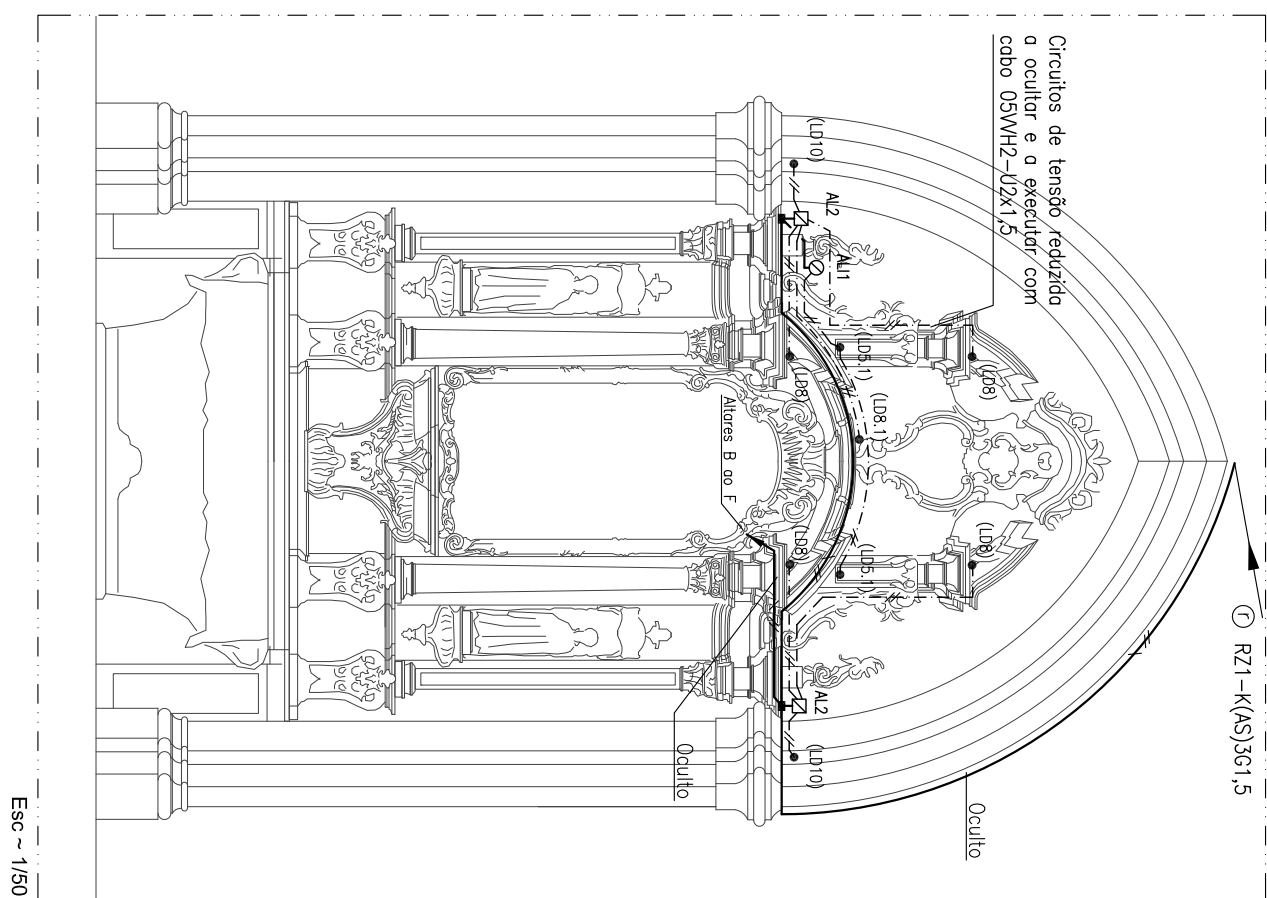


Altar A

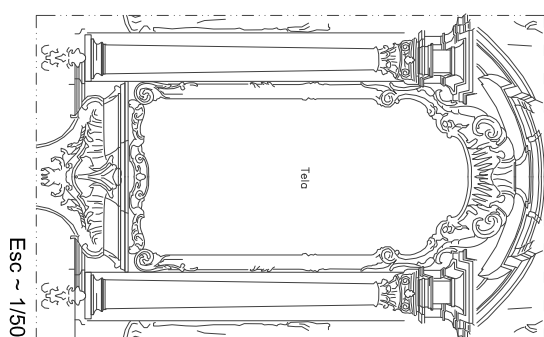


Altar B

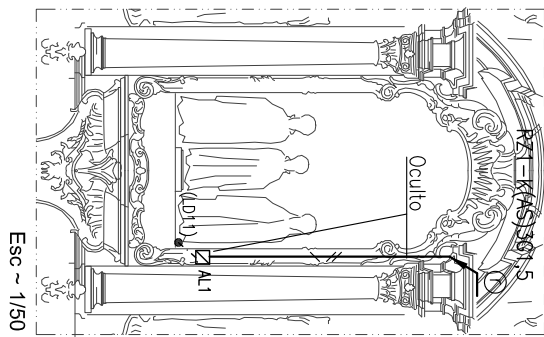


Altar C

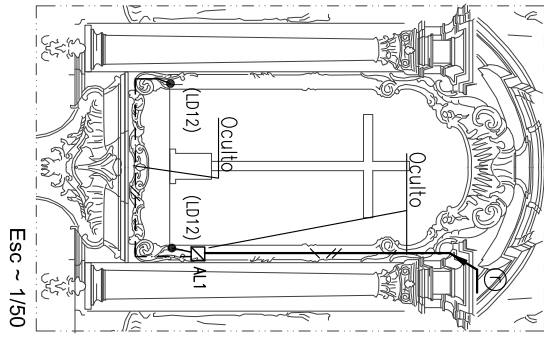




Altar D

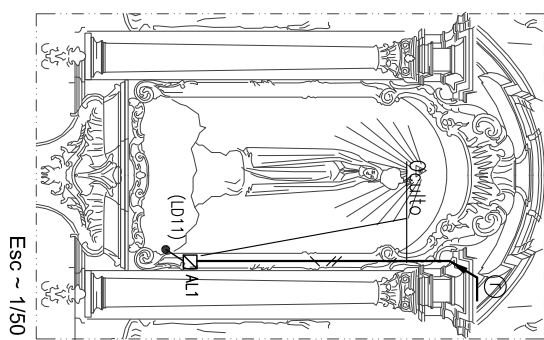

Altar E

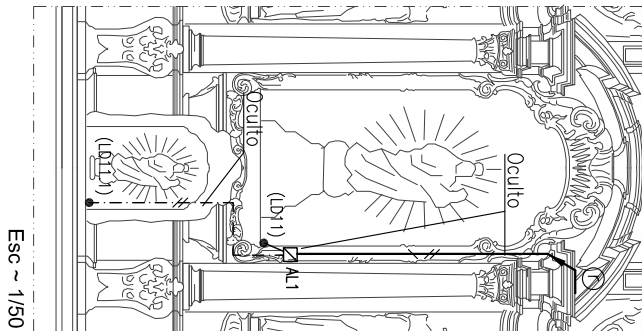


Altar F

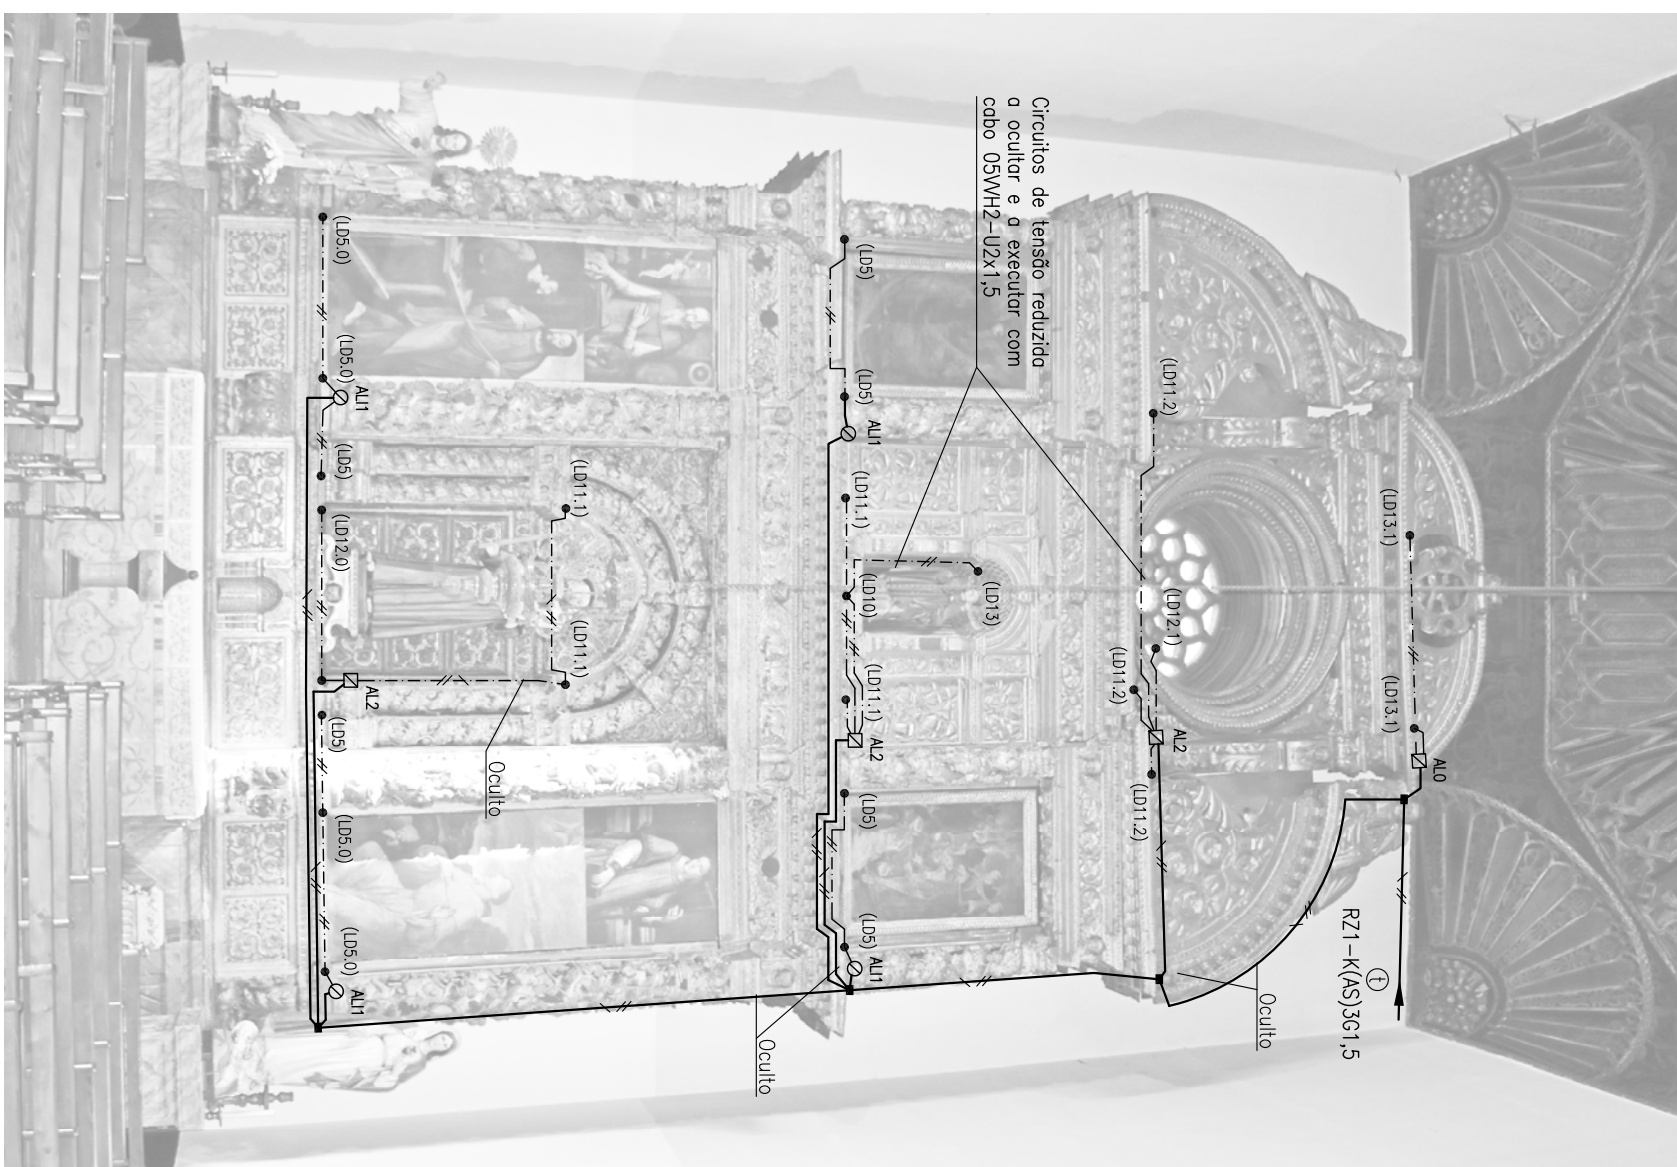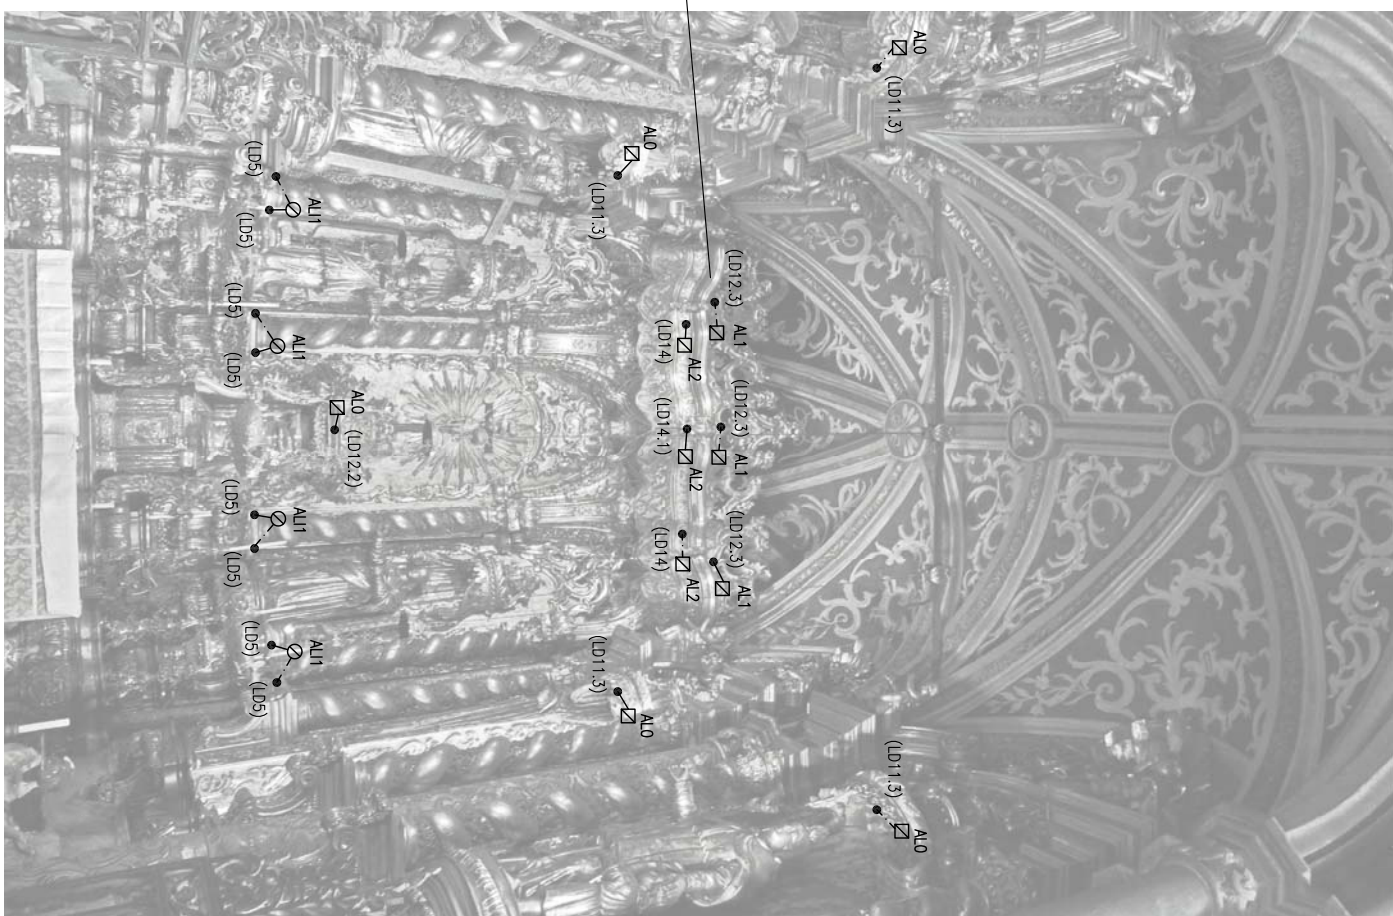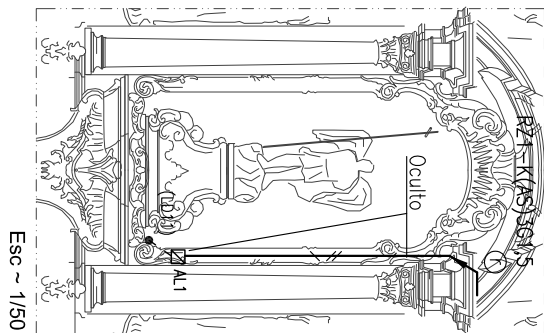

Altar lateral Esquerdo, no transepto


S/ Escala

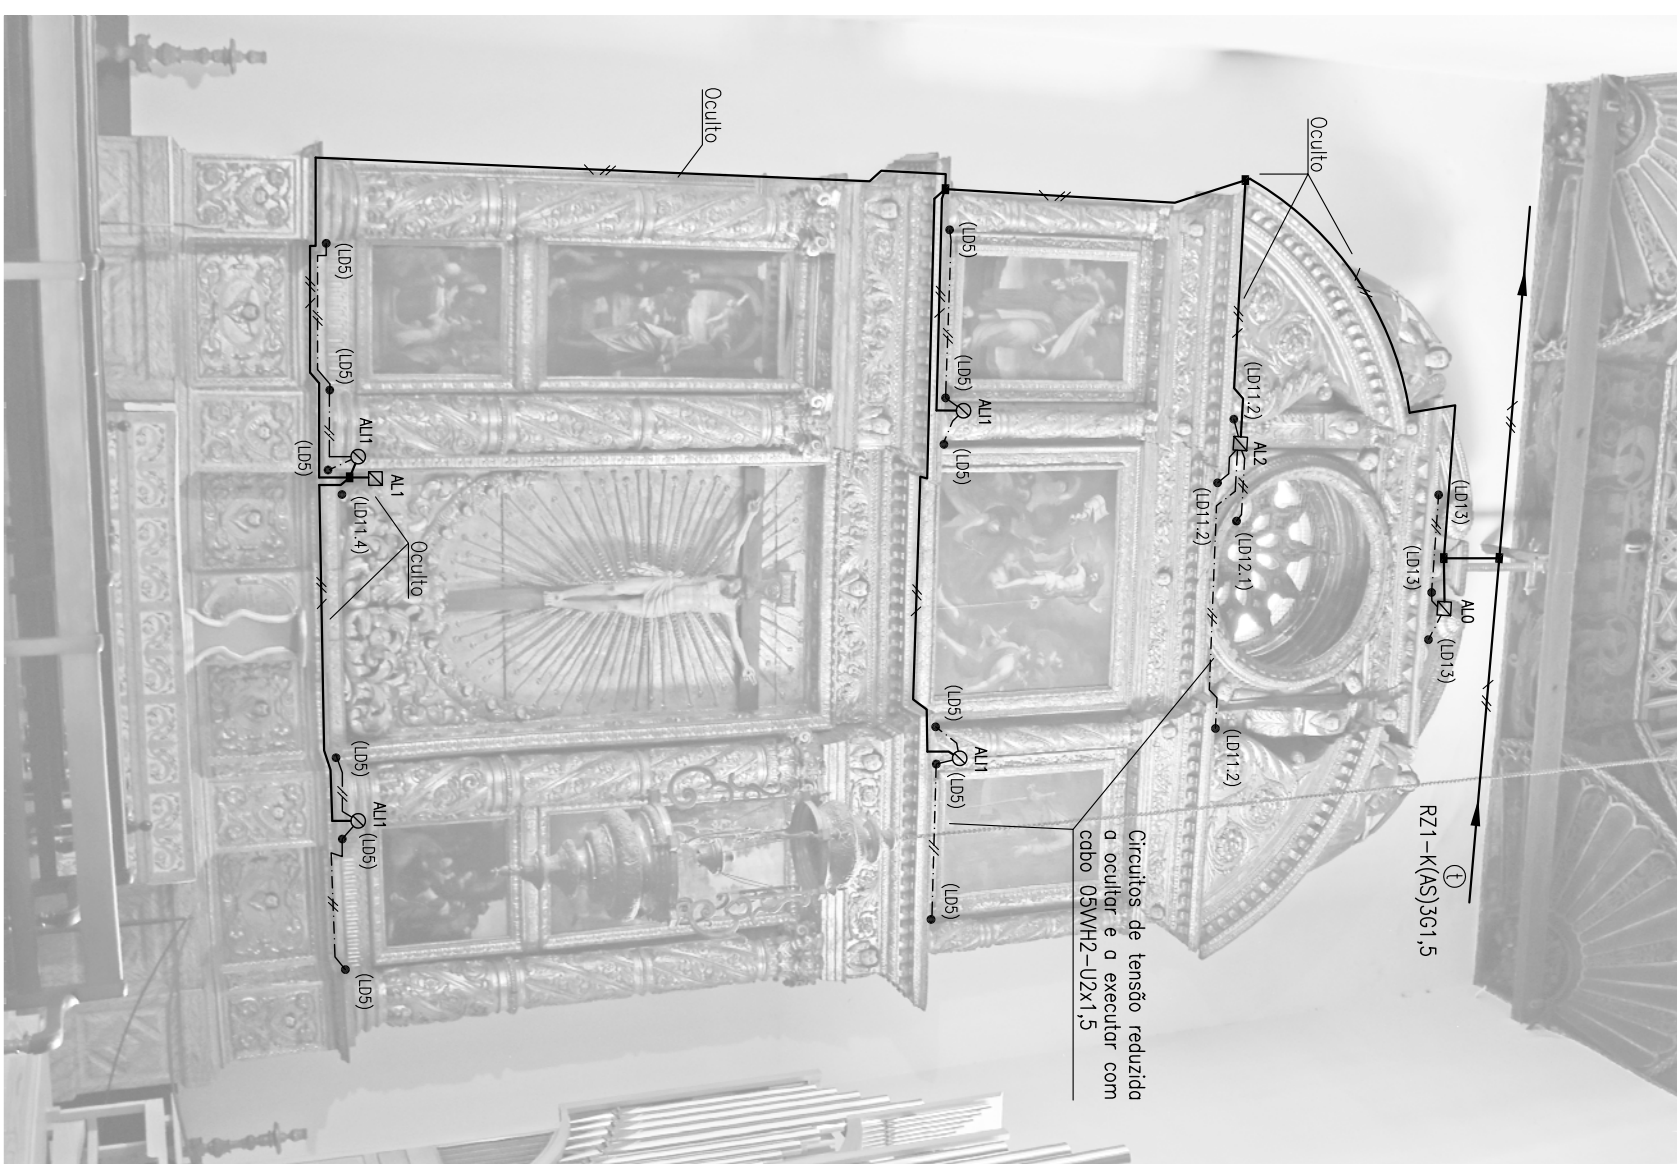

Altar lateral Direito, no transepto

S/ Escala

- OS ENCAMINHAMENTOS DOS VÁRIOS CIRCUITOS, FAR-SE-Á POR LOCAIS NÃO APARENTES, CONTORNANDO O DESENVOLVIMENTO DA DECORAÇÃO.
- ALIMENTADORES E CAIXAS DE DERIVAÇÃO, A COLOCAR EM LOCAIS OCULTOS

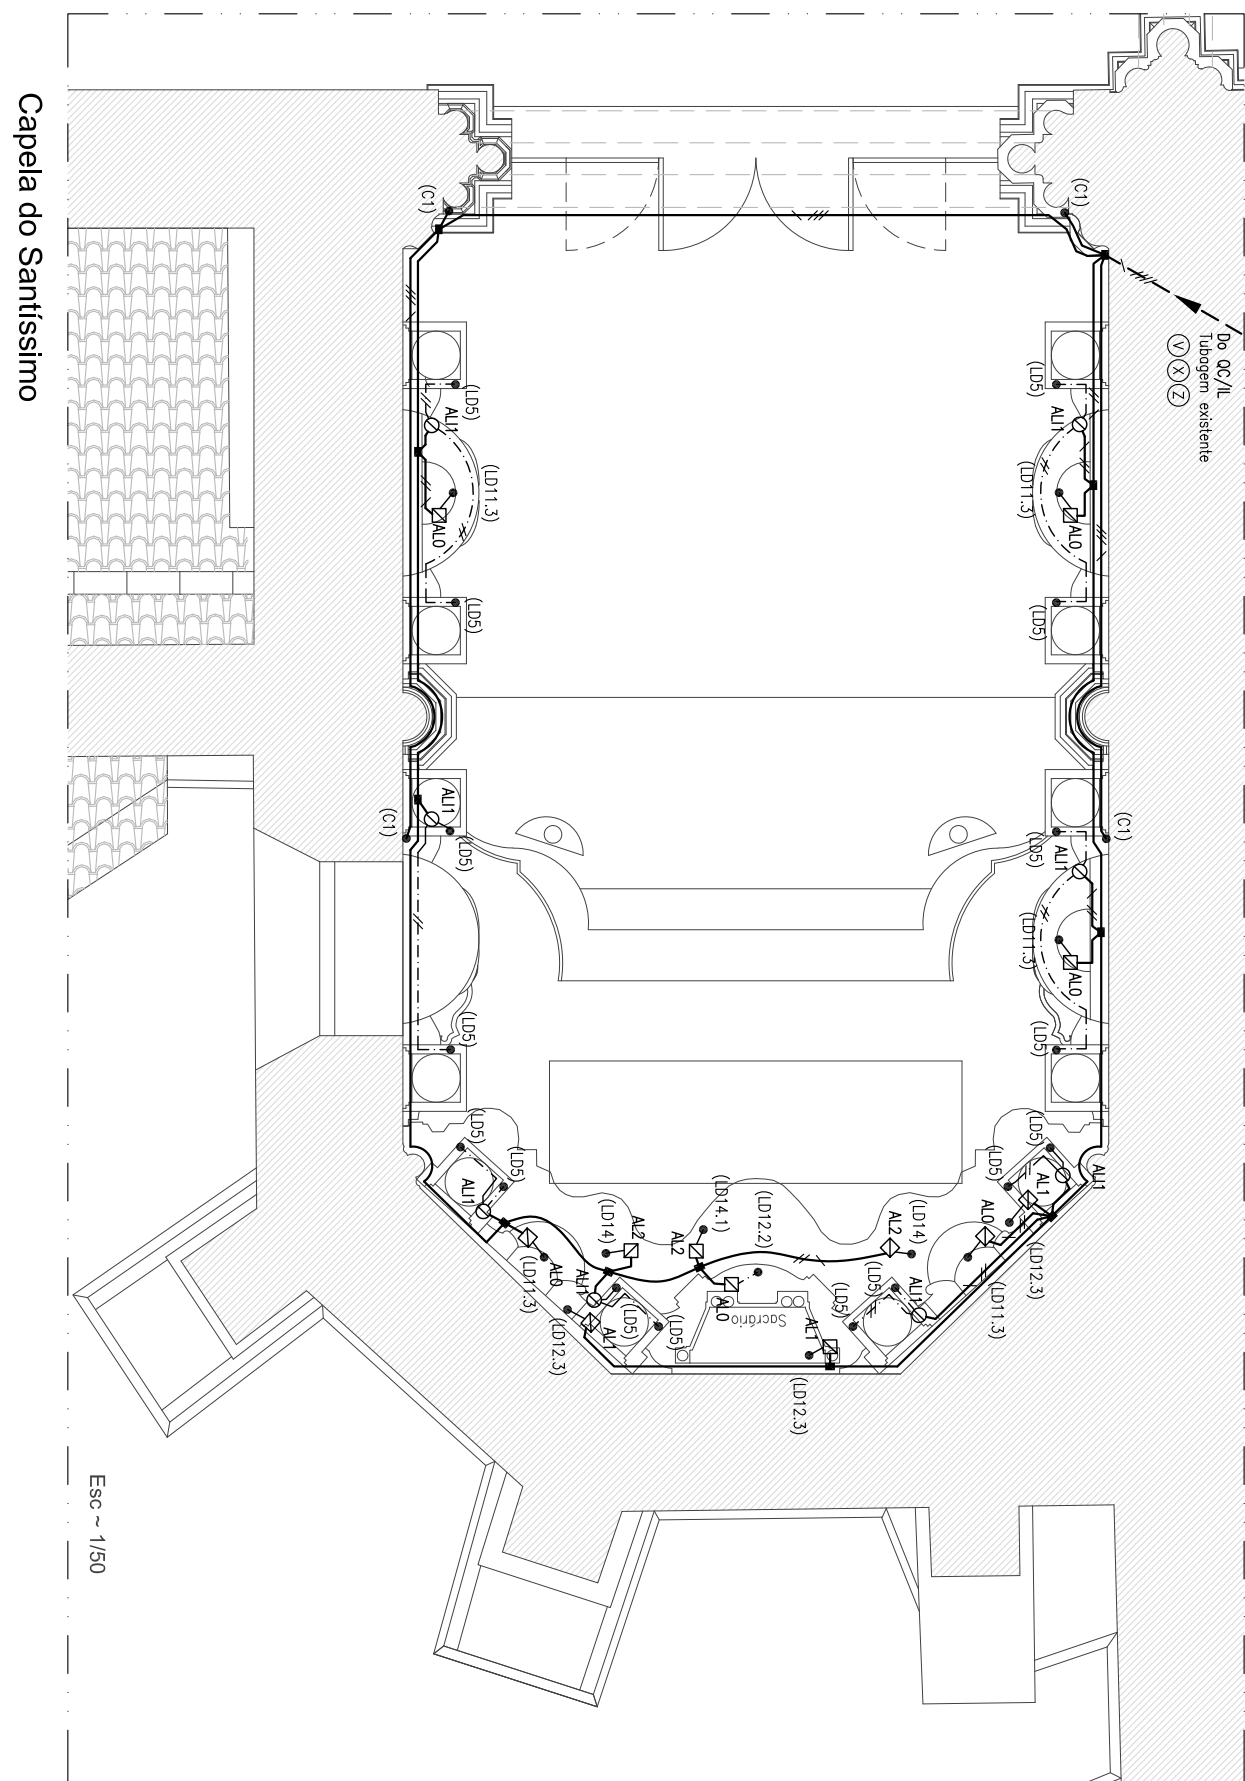

Capela do Santíssimo

Esc ~ 1/50

Este documento só é válido para projecto de especialidade/Todas as medidas devem ser confirmadas em obra	
Projecto	Engenheiro João
Desenhado	Assistente João
Verificado	Engenheiro João
Data	Nov/2018
27/6/2014	
Escala	
Outros	
SÉ CATEDRAL DO FUNCHAL NAVE E CAPELAS INSTALAÇÃO ELECTRICA ILUMINAÇÃO Capelo do Santissimo e Altareis laterais	
 VITOR VAZÃO Arquiteto e Urbanista, SA	
Substitui: Substituido por:	Desenho nº IE-03