


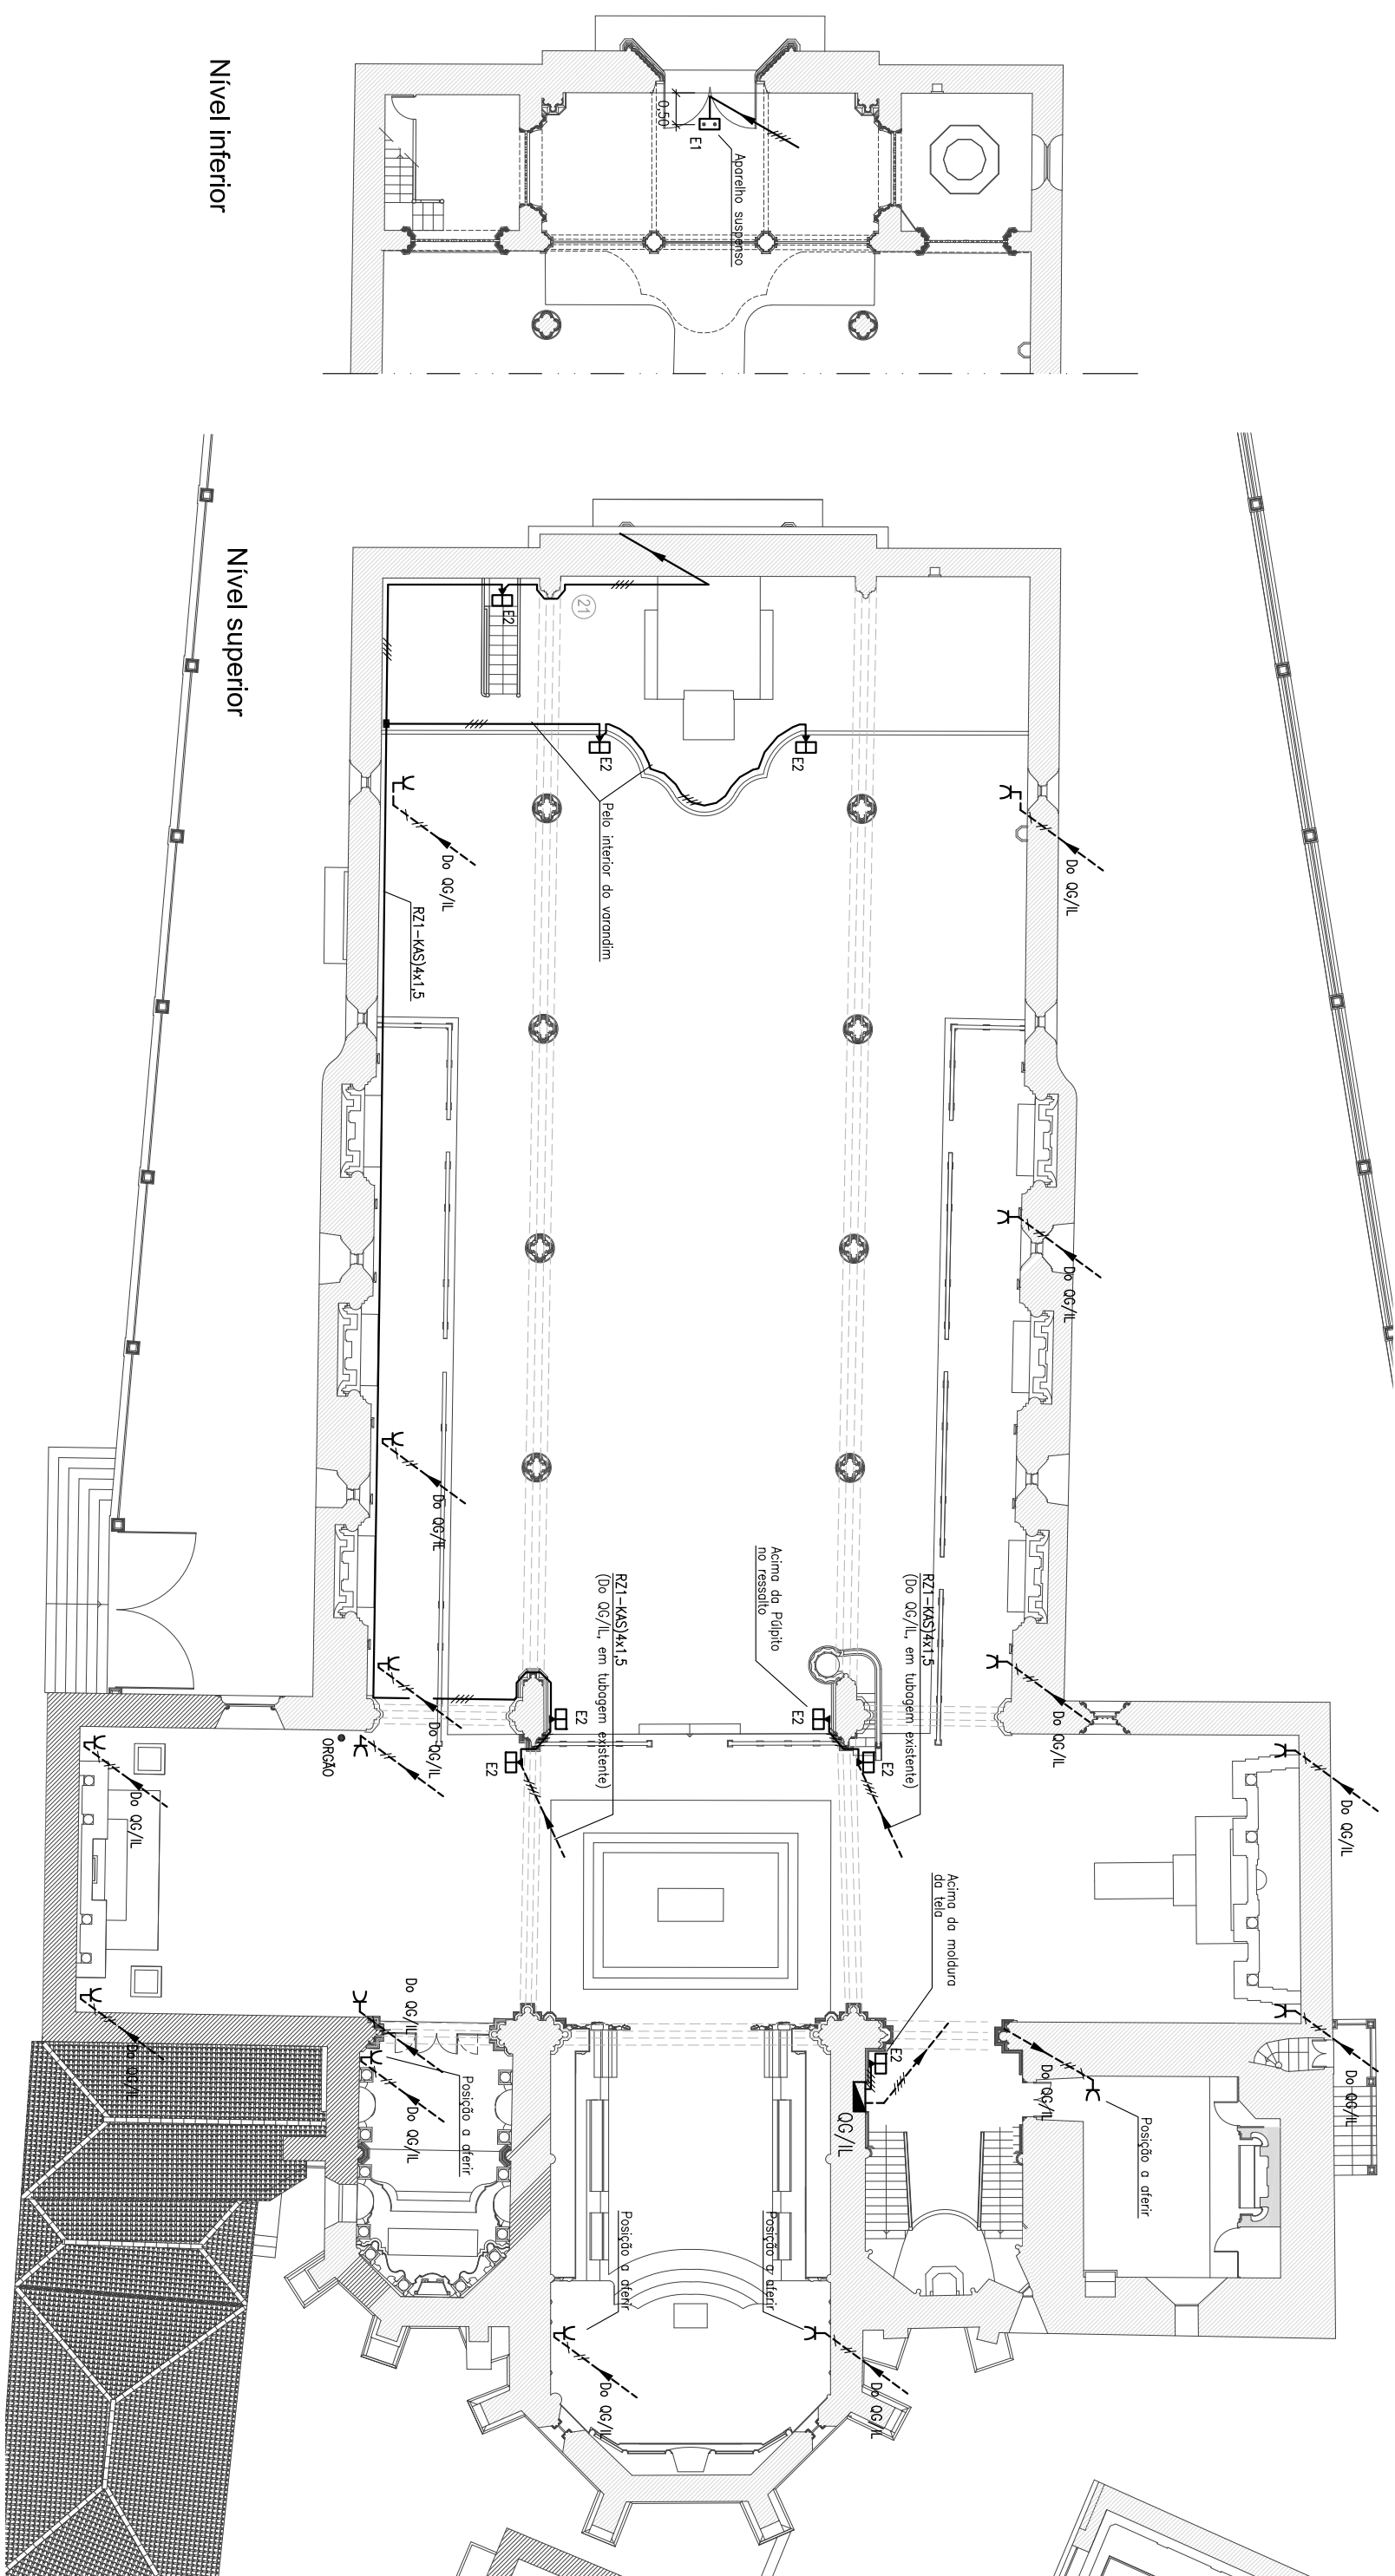

SIMBOLÓGIA

- CIRCUITO ALIMENTAÇÃO NOVO EM TUBAGEM EXISTENTE
- CIRCUITO DE ALIMENTAÇÃO NOVO
- Y — TOMADA EXISTENTE A SUBSTITUIR E A ALIMENTAR COM CABO RET(3)5022, 3 FASORES DO 90°/L
- E1 — APARELHO DE ILUMINAÇÃO DE EMERGÊNCIA, SUSPENSO
- E2 — APARELHO DE ILUMINAÇÃO DE EMERGÊNCIA, NA PAREDE

Este desenho só é válido para projecto de especialidade/Todas as medidas devem ser confirmadas em obra.

Projecto	Eng.º Jorge Viegas	 VÍTOR VAJÃO ATELIER DE ILUMINAÇÃO E ELECTRIFICACÃO, LDA	Desenho nº
Desenho nº	30805		
Verificado	Eng.º Jorge Viegas		
Data	NOV./2018		
27/6/2014	SÉ CATEDRAL DO FUNCHAL NAVE E CAPELAS		Substituto:
Escola	INSTALAÇÃO ELECTRICA		Substituto por:
1/200	ILUMINAÇÃO DE EMERGENCIA E TOMADAS plantas		IE-04