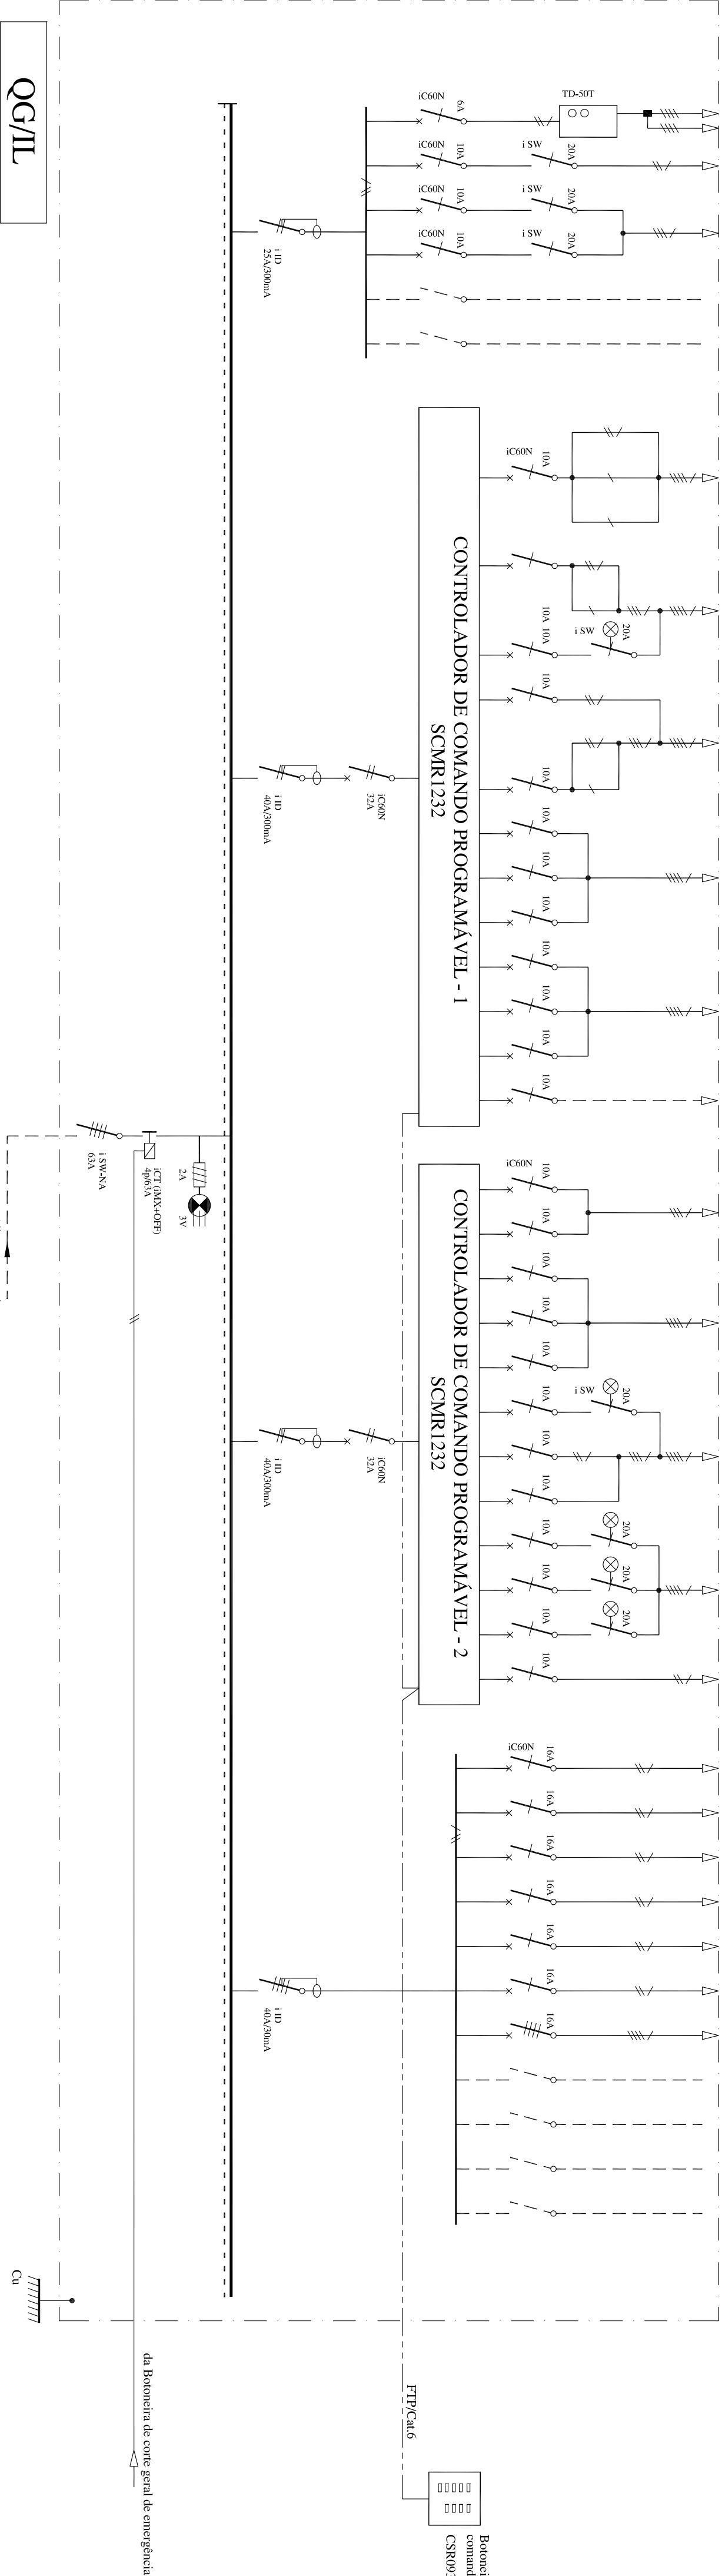


Posterior W	DESTINO	CANALIZAÇÃO	Circuito
-	Luz de Emergência	RZI-K(AS)4x1,5	
84	Capela Srª Monte	RZI-K(AS)3G1,5 (em tubagem existente)	(1)
78	Acesso posterior / Tecto	RZI-K(AS)4G1,5 (em tubagem existente)	(2,3)
64	Telas e Imagem		
	Reserva não equipada		
	Reserva não equipada		
240	Telas Altar-Mor	RZI-K(AS)5G1,5 (Executado)	(4,5,6)
240	Tecto		
160	Telas laterais / Presidência		
220	Cadeiral / Colunas	RZI-K(AS)5G1,5 (Executado)	(7,8,9)
70	Imagem / Baldaquino / Nichos		
8	Sacrário		
80	Mesa celebrações	RZI-K(AS)5G1,5 (Executado)	(10,11,12)
16	Ambão / Cruz		
16	Leituras		
690	Assembleia	RZI-K(AS)5G1,5 (em tubagem existente)	(13,14,15)
616	Circulação / Arcadas		
276	Altars		
648	Tecto	RZI-K(AS)5G1,5	(16,17,18)
92	Orgão		
184	Coro		
20	Aplicques de espelho	RZI-K(AS)3G1,5 (em tubagem existente)	(19)
540	Tectos	RZI-K(AS)4G1,5	(20,21)
220	Altars		
334	Tectos		
500	Altars		
184	Assembleia		
24	Sacrário	RZI-K(AS)5G1,5 (em tubagem existente)	(22,23,24)
246	Altar / Imagens / Alçados		
137	Baldaquino / Tecto / Nichos		
40	Baptistério	RZI-K(AS)5G1,5 (em tubagem existente)	(25,26,27)
70	Entrada		
140	Loja		
172	Palco	RZI-K(AS)3G1,5	(28)
6399	POT. GLOBAL ILUMINAÇÃO		
	N. Srª Monte	RZI-K(AS)3G2,5 (em tubagem existente)	
	Ala direita	RZI-K(AS)3G2,5 (em tubagem existente)	
	Ala esquerda	RZI-K(AS)3G2,5 (em tubagem existente)	
	C. Jesus	RZI-K(AS)3G2,5 (em tubagem existente)	
	Quadro	RZI-K(AS)3G2,5 (em tubagem existente)	
	Altar Santíssimo	RZI-K(AS)3G2,5 (em tubagem existente)	
	Orgão	RZI-K(AS)3G2,5 (em tubagem existente)	
	Reserva não equipada		
	Reserva não equipada		
	Reserva não equipada		
	Reserva não equipada		
	POT. TOTAL		

NOTA

AS REFERÊNCIAS DOS COMPONENTES INDICADOS CORRESPONDEM AS SEQUINTES ORIGENS:

- PROTEÇÃO, SINALIZAÇÃO E ARMÁRIO, "SCHNEIDER"
- COMANDO PROGRAMÁVEL, "ISILITE /EATON"
- LUZ DE EMERGÊNCIA, "DABALLUX"

[illegible]

Circuitos	Destino	Tipo de Luz	Regulável	Nº Regulável	Origem
(a)	Telas / Alor-Mkr	CDM-TC 300K		✓	
(b)	Tecto	CDM-TC 300K		✓	
(c)	Telas laterais / Presidência	Leds 3000K		✓	
(d)	Cofretil / Churnas	Leds 2700K		✓	
(e)	Imagem / Budoquino / Nicheos	CDM-TC 300K/2700K		✓	
(f)	Sociedade	Leds 3000K		✓	
(g)	Mesa Cadeiragões	CDM-TC 4200K		✓	
(h)	Anilão / Cruz	CDM-TC 300K		✓	
(i)	Létruras	Leds 3000K		✓	
(j)	Assamblea	Leds 2700K		✓	
(k)	Circuloção / Arcadas	2700K/4000K		✓	
(l)	Alcores	Leds 2700K		✓	
(m)	Tecto	Leds 2700K		✓	
(n)	Orgão	Leds 2700K		✓	
(o)	Copo	Leds 4000K		✓	
(p)	Viguetes de espelho	Leds 2100K		✓	
(q)	Tectos	Leds 2700K		✓	
(r)	Altores	Leds 2700K		✓	
(s)	Tectos	Leds 2700K		✓	
(t)	Altores	Leds 2700K		✓	
(u)	Assamblea	Leds 2700K		✓	
(v)	Sociedade	Leds 3000K		✓	
(x)	Atal / Imagens / Arcadas	300K/3000K/ 2700K/3000K/ 2100K		✓	
(z)	Budoquino / Tecto / Nicheos	Leds 2700K/3000K		✓	
(aa)	Budistério (Tecto / Tecto)	Leds 3000K		✓	
(ab)	Envidho	Leds 3000K		✓	
(ac)	Leds	Leds 3000K		✓	
(ad)	Puco	Leds 4000K		✓	

CONTROLOUOR

[2]

Notas

- Os circuitos (a)(b)(c)(d)(e)(f) / (g)(h)(i) - já foram executados
- Os circuitos (j)(k)(l)(m), sendo comandados manualmente no QG/LI.

Este documento só é válido para projeto de especialidade/todas as medidas devem ser confirmadas em obra.		 VITOR VAZÃO Arquitetura e Urbanismo, Lda	
Projeto	Englwr Vbpa	SÉ CATEDRAL DO FUNCHAL NAVE E CAPELAS	Substituir: Substituir por:
Desenhado	Josias		
Verificado	Englwr Vbpa		
Data	NOV/2018		
27/6/2014		INSTALAÇÃO ELÉCTRICA QUADRO GERAL DE COMANDO DA IGREJA, OG/IL MATRIZ DE COMANDO	Definido por: IE-05